

Via Ghiacciaia n°1 54033 CARRARA

tel.0585-74585

fax 0585-779628

E-m. studio2emme@iol.it

DOTT. ARCHITETTO PAOLO PICCINI

P.Iva 00491940458

STUDIO TECNICO ASSOCIATO

2eMMe

P.Iva 00530540459

COMMITTENTE

SOCIETA' COOPERATIVA EDILIZIA CARABINIERI

IMMOBILE

LOCALITA' BONASCOLA VIA CASALINA

TAVOLA

PIANTA PIANO RIALZATO

FABBRICATO

B

LAVORI DI

REALIZZAZIONE COMPARTO PEEP DENOMINATO CASALINA 2 DI BONASCOLA PER LA COSTRUZIONE DI N°3 FABBRICATIPER COMPLESSIVI 15 ALLOGGI.

INTERVENTO

2°

VARIANTE IN CORSO D'OPERA

FOGLIO

86

MAPPALI

466-456-462-459-3

DATA

5-11-2004

SCALE

1:100

TAVOLA N°

2

DATA

12-2004

FILE


CARABINIERI FABR B - 2VAR

TAVOLE

12

DISEGNATORE

MA

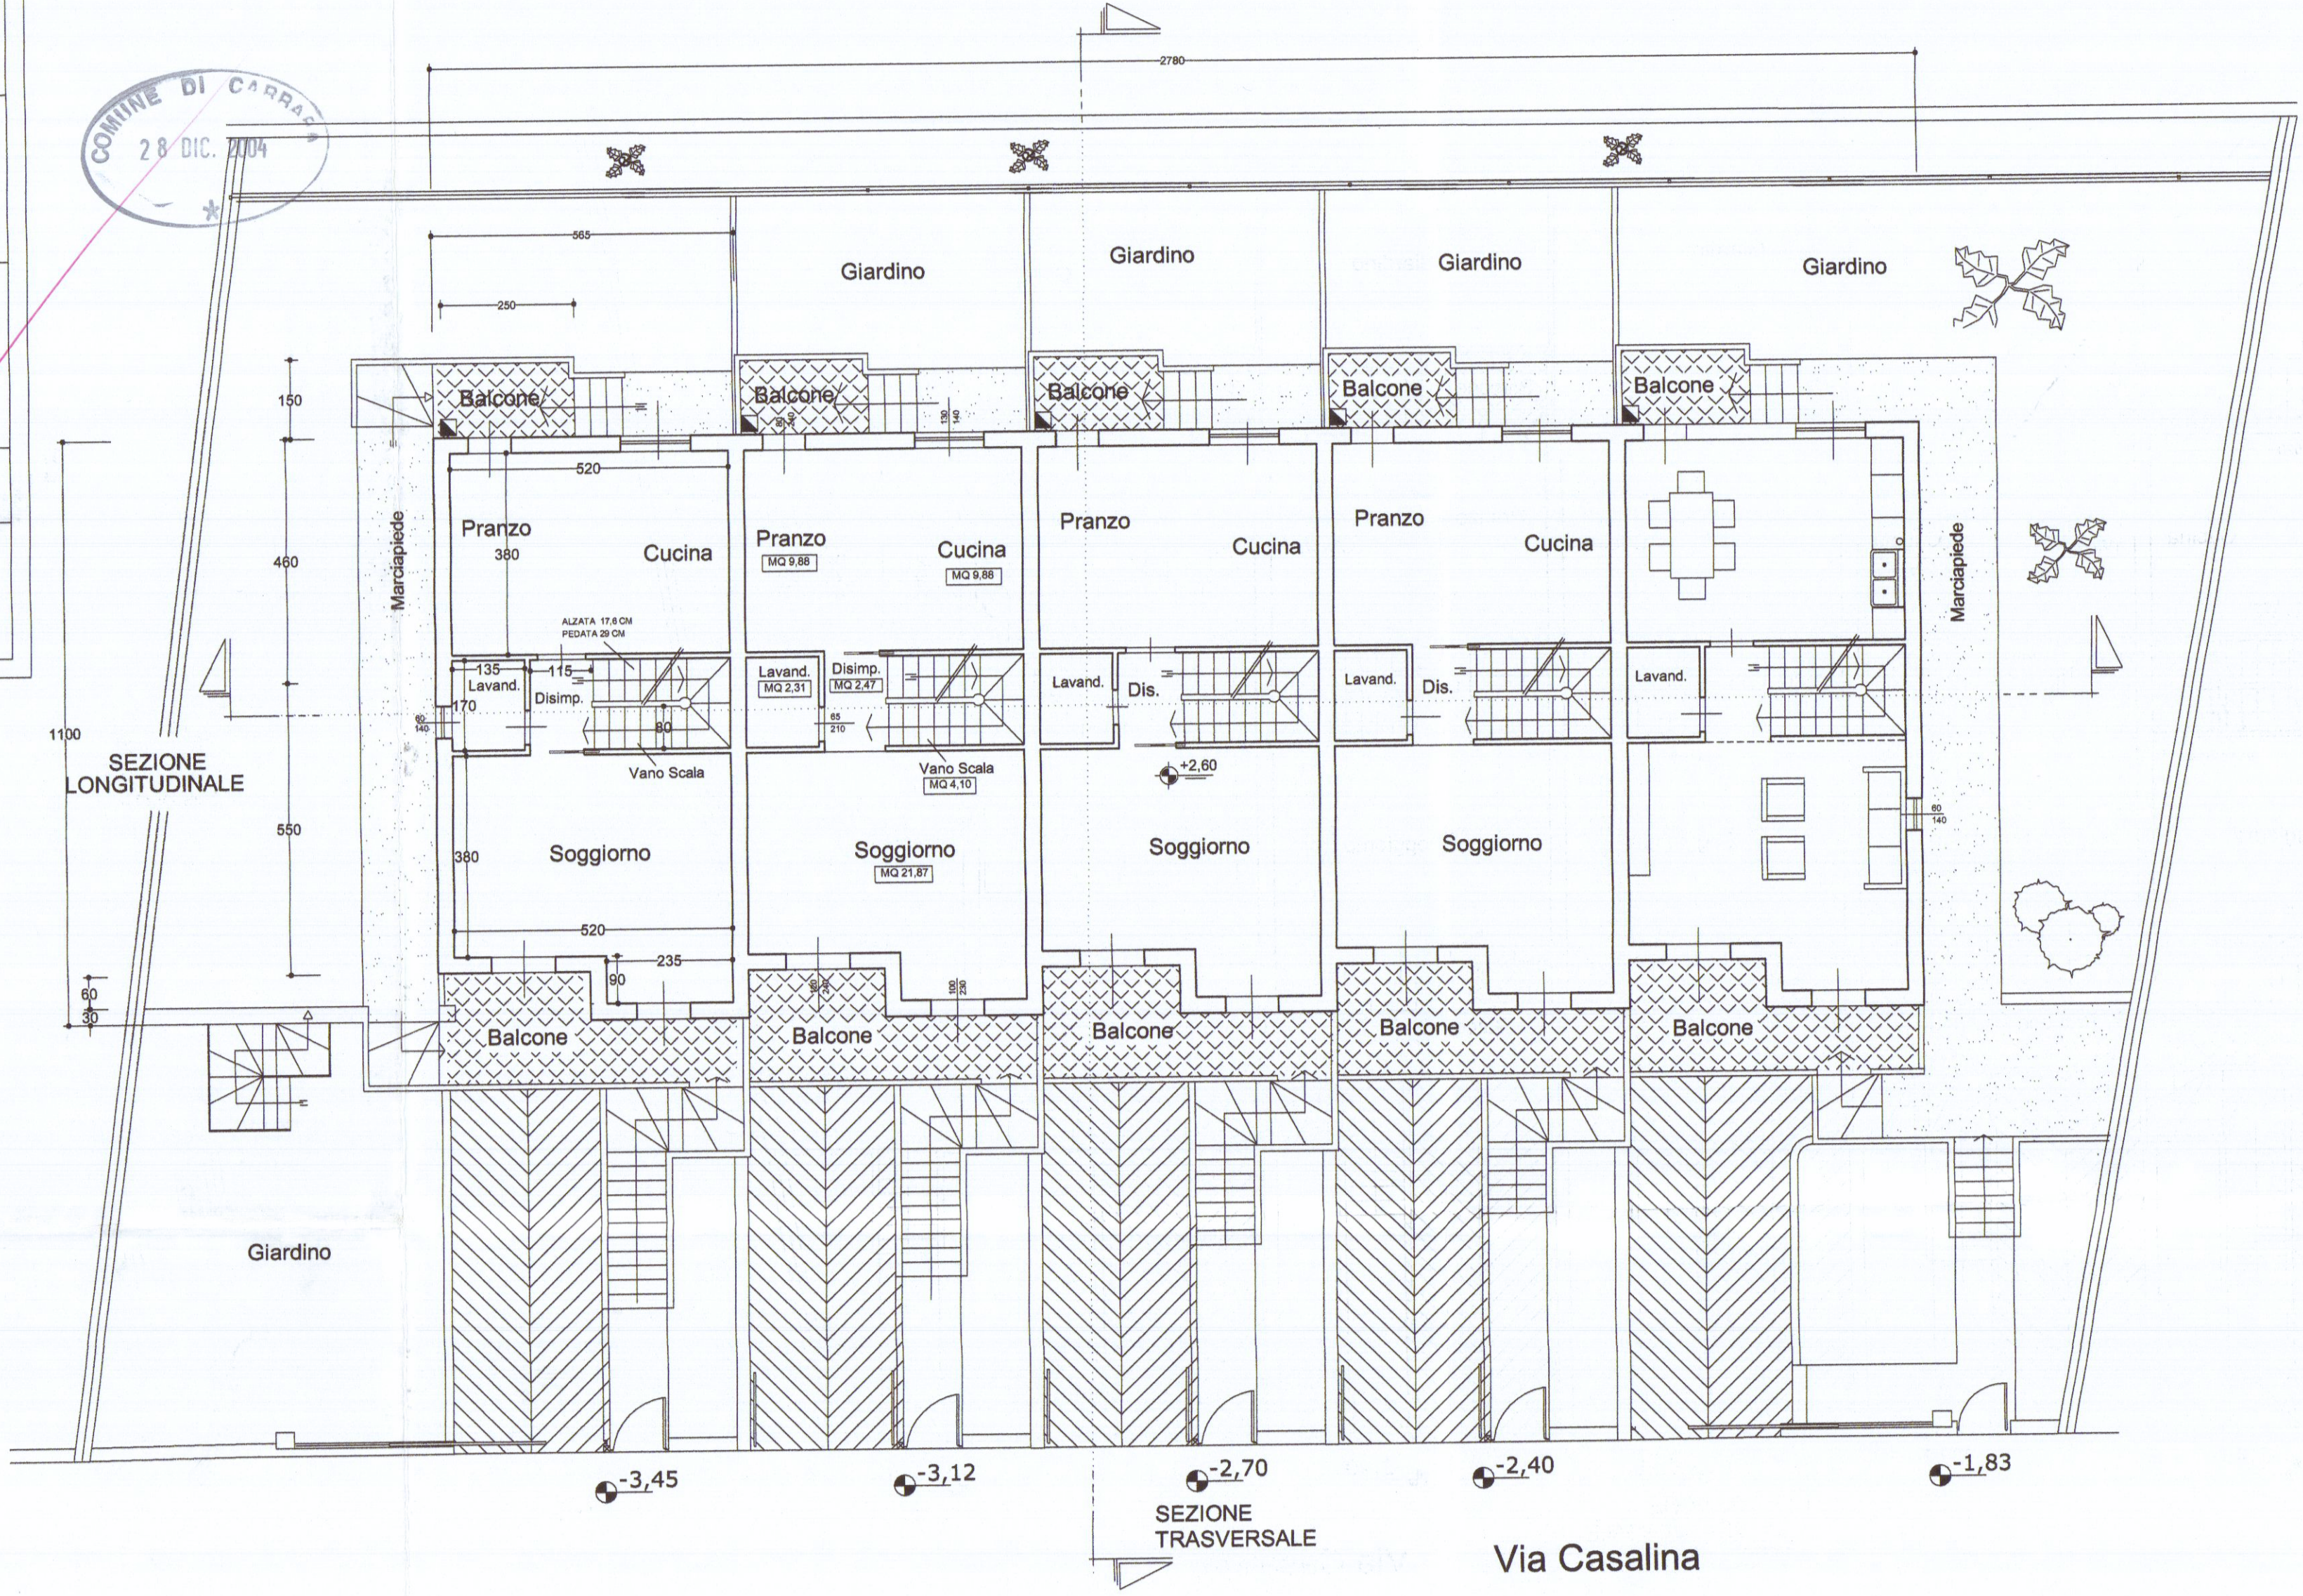

PIANTA PIANO RIALZATO