

20 11/4 1988

A.T.E.R. MASSA CARRARA

AZIENDA TERRITORIALE EDILIZIA RESIDENZIALE

- Carrara - Via Roma, 30 -

LEGGE 5.8.1978

Approvato dal Sindaco alle condizioni indicate nella Concessione Edilizia N. 116 del 5 APR. 1983
IL DIRIGENTE 1° DIPARTIMENTO (Arch. Claudio Varriani)

COMMISSIONE INTERCOMUNALE BENI AMBIENTALI N. 2
Riunione N. 25 del 14-7-83
Parere favorevole a condizione
Presidente

Appalto - concorso pilotato con progetto guida
Art. 4/24 L.8.8.77 n°584 e succ. per la progettazione ed il recupero, con parziale proposta di gestione, del fabbricato 'LE LOGGE' in Carrara - Piazza Alberica - Gara del 13/02/88.

TAV. 6



MOTTO
ORDINE DEGLI ARCHITETTI DI MASSA CARRARA
dott. arch. PETRUCCI DANTE 49
Cod. Fisc. PTR DNT 27E10 B 32T

IL VICE PRESIDENTE Arch. Cesare Tazzini


ATTUALE

PIANTA PIANO PRIMO

24 10.8.88

SINDACO

IL DIRETTORE GENERALE (Dott. G. Soloni)

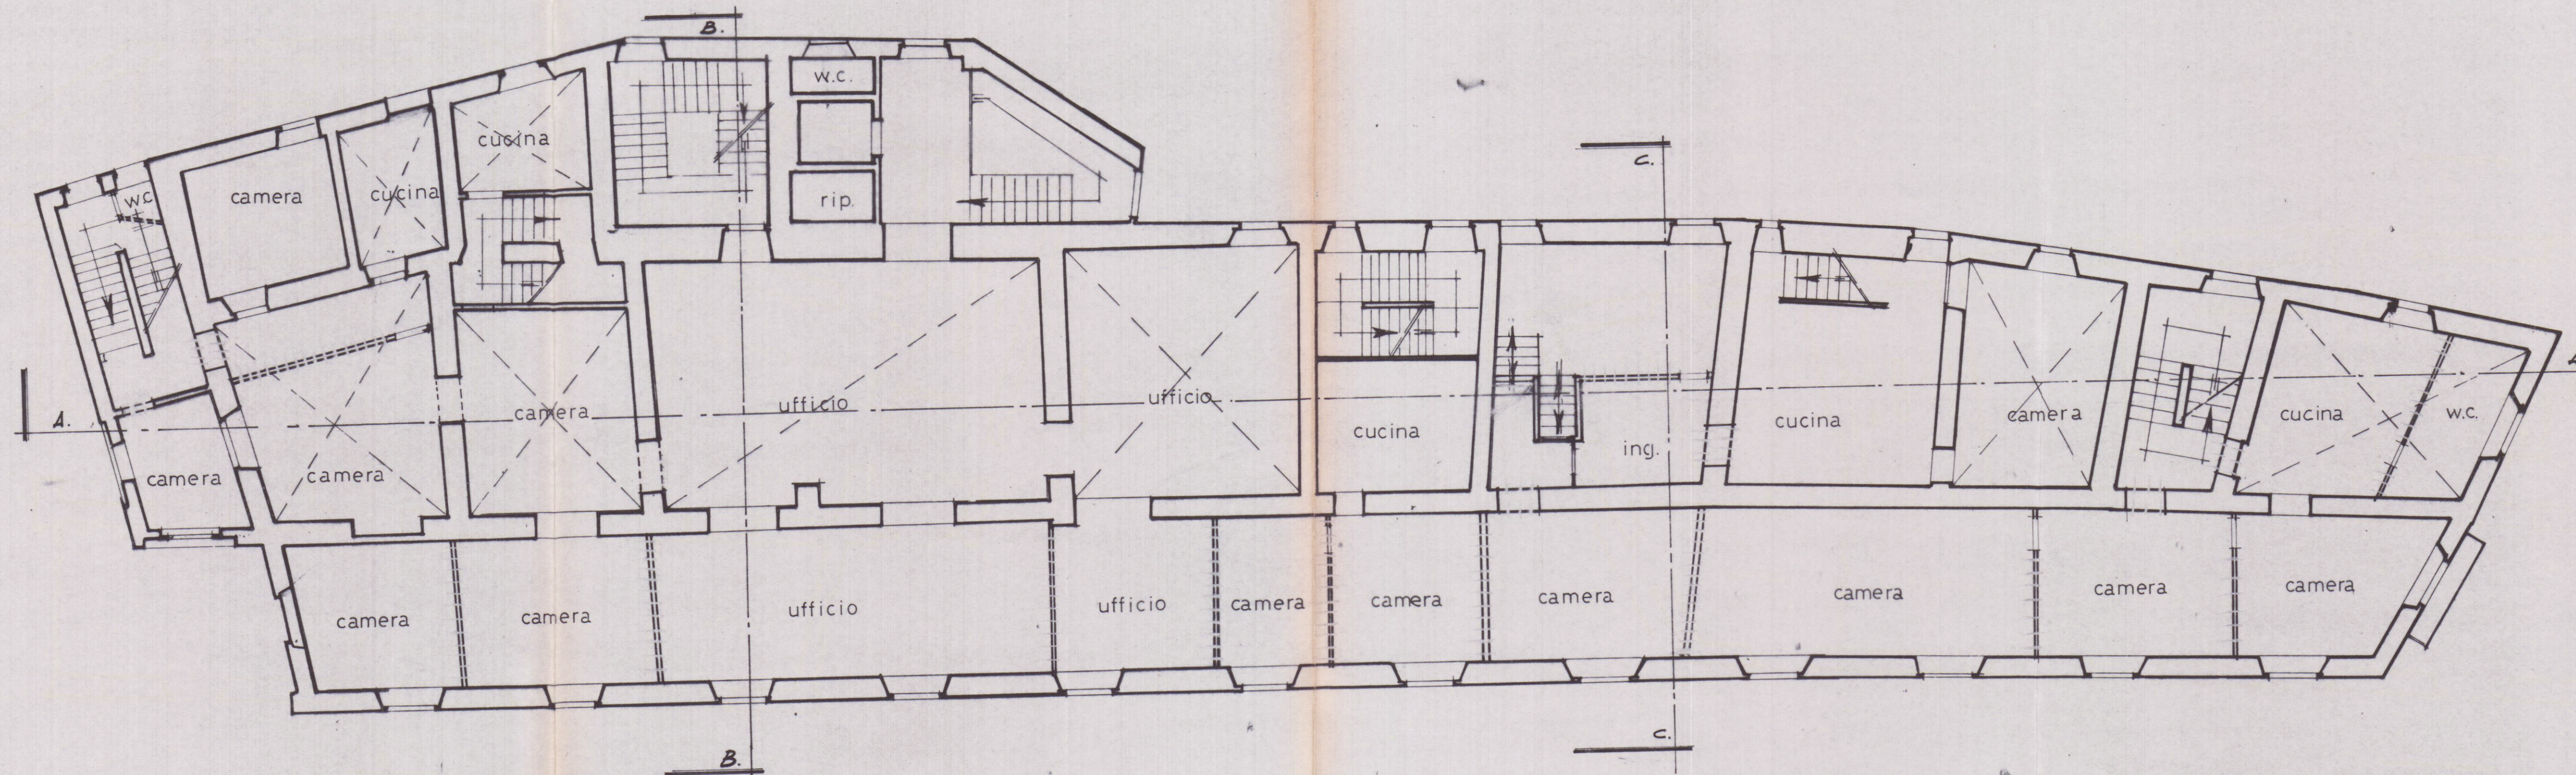

DIVISIONE INTERNA COME DA RICERCA CATASTALE
NON ESISTENTE SUL POSTO