



PIANTA

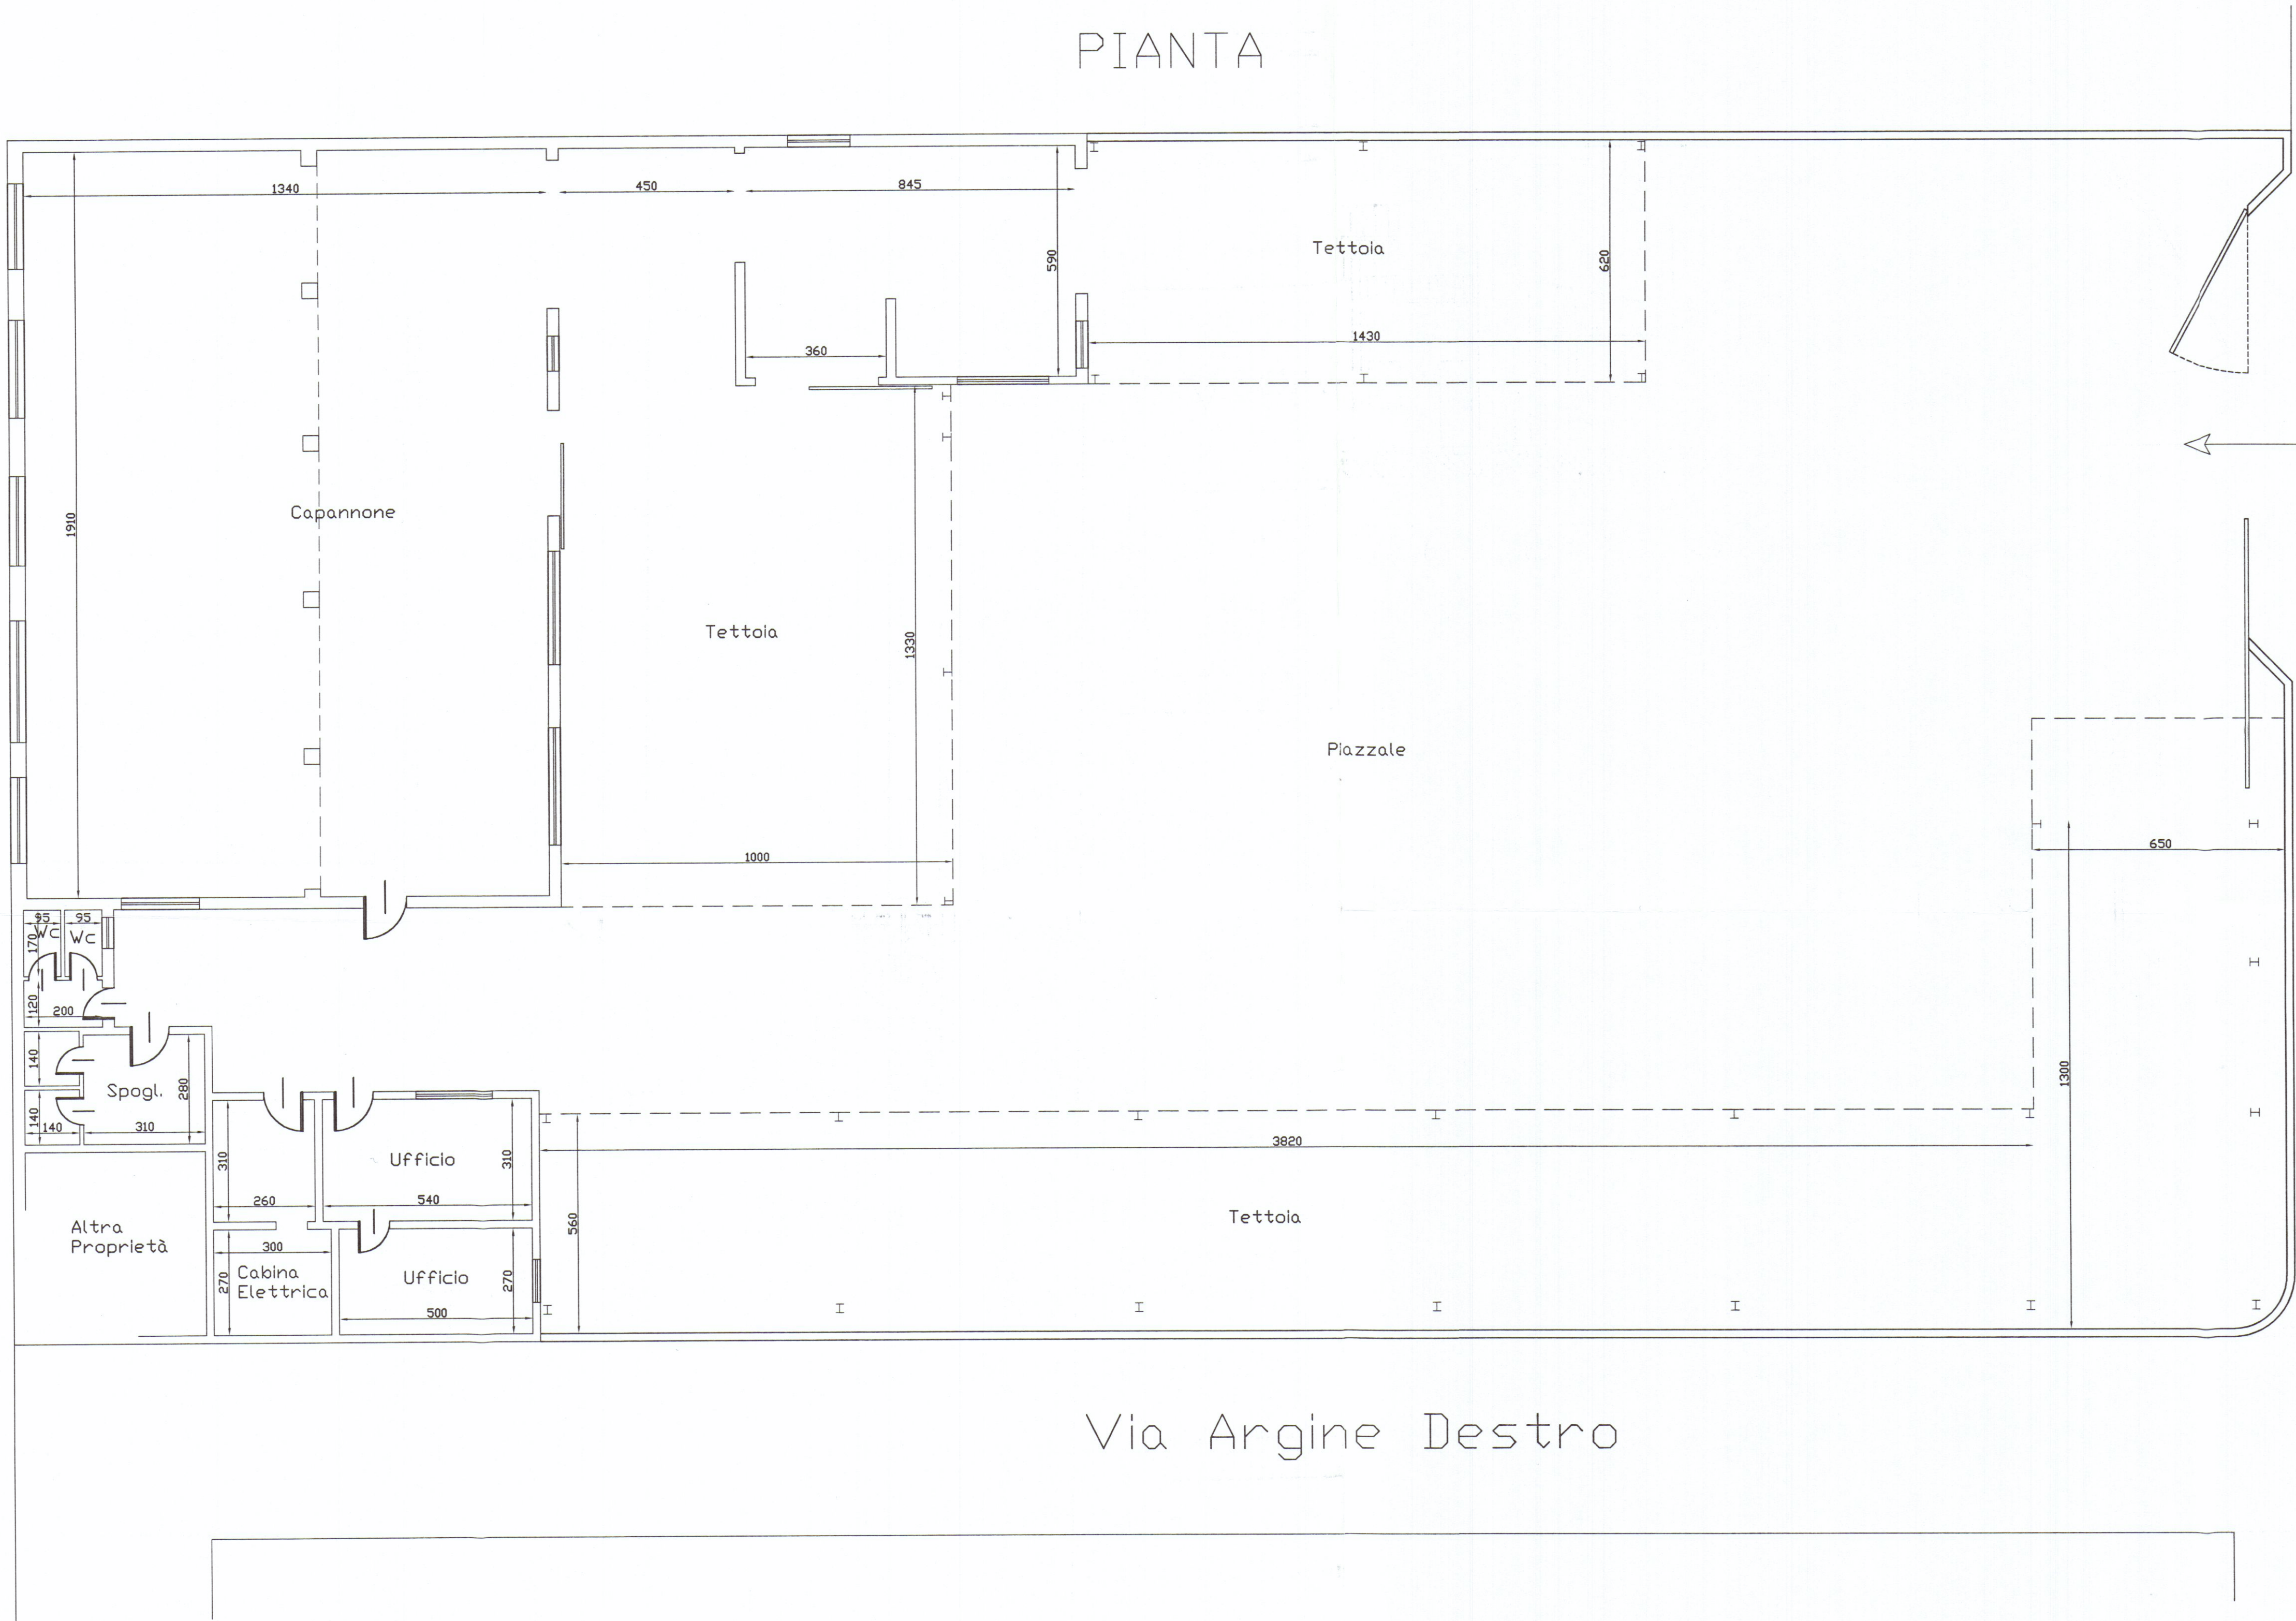


Via Argine Destro

PROSPETTO LATO MARE

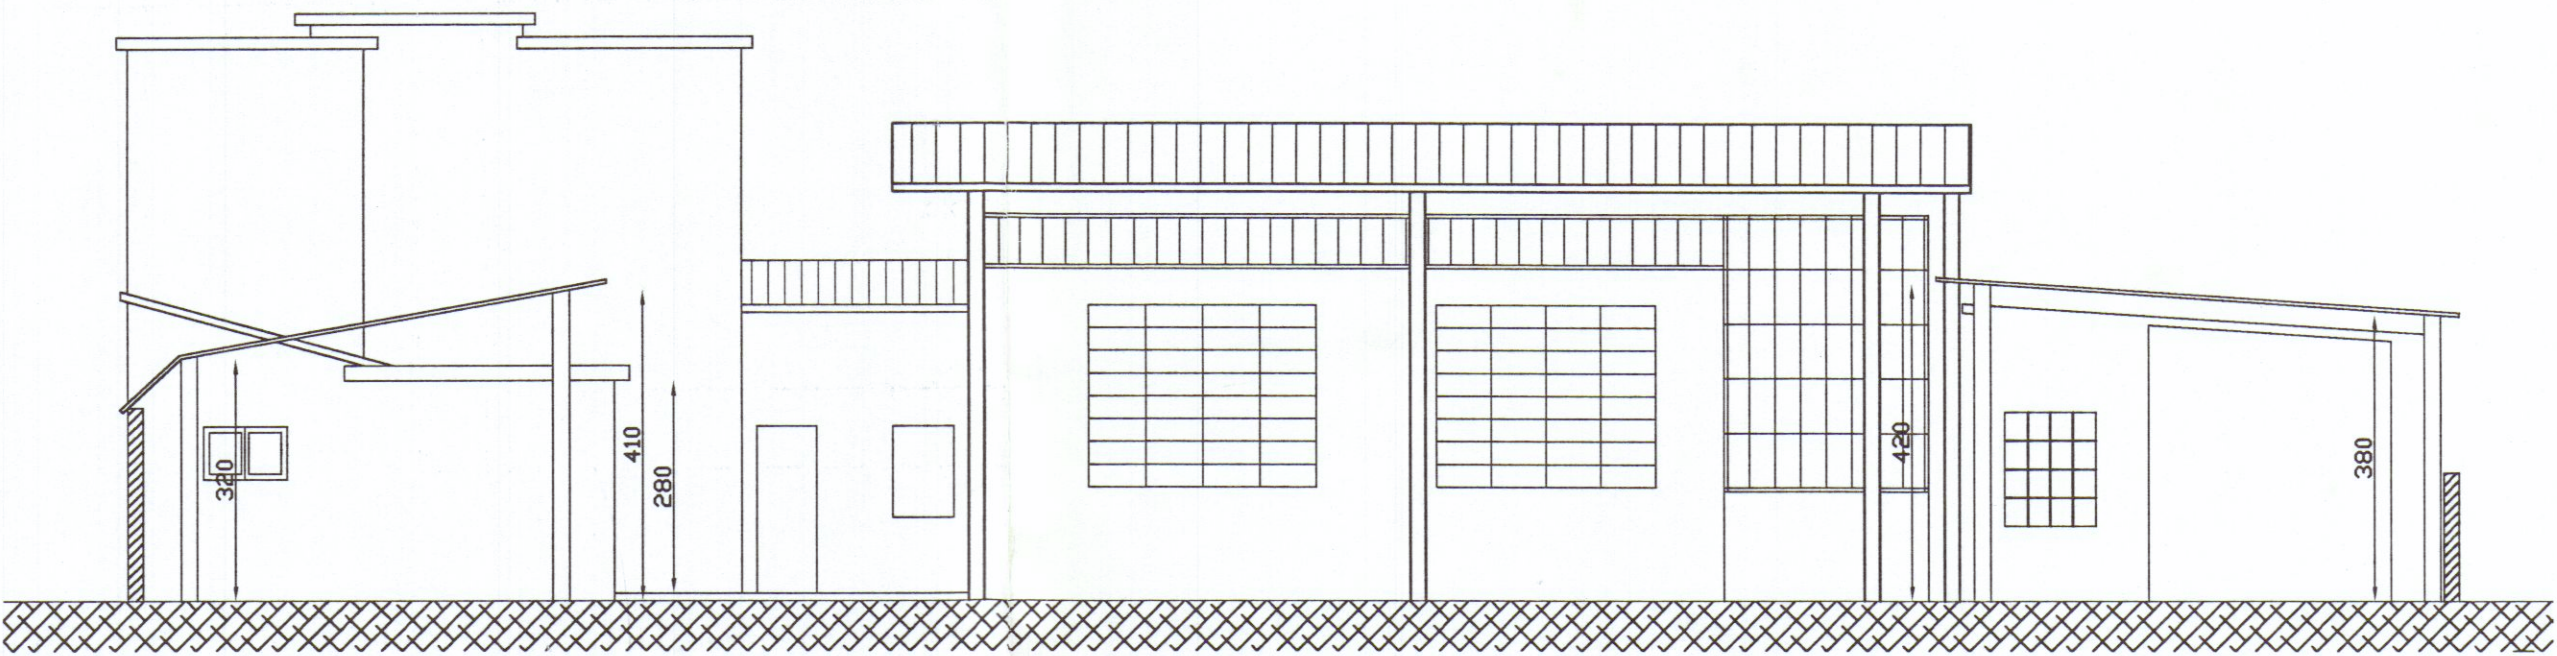

Via Argine Destro

PROSPETTO LATO MASSA

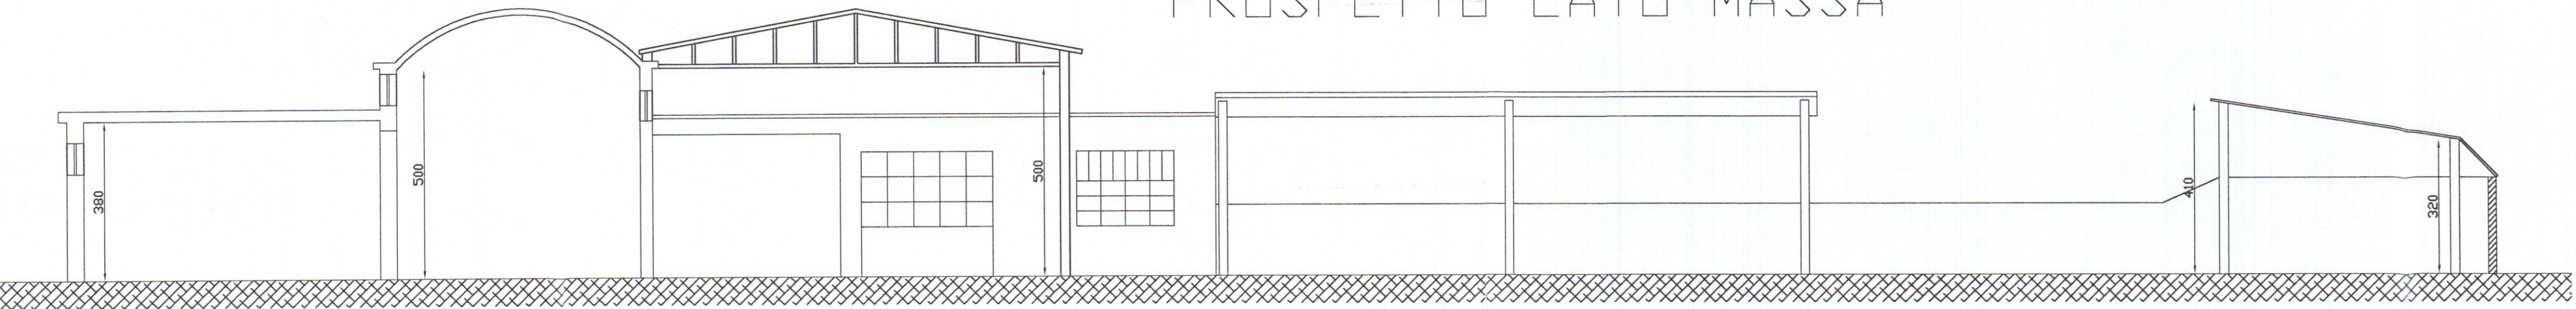

228C/96

COMUNE DI CARRARA

DOMANDA DI CONCESSIONE EDILIZIA
IN SANATORIA (Condono Edilizio 1985)
Pratica n. 3628 del 30-09-86

COSTRUZIONE TETTOIE E AMPLIAMENTO
UFFICI AD USO ARTIGIANALE IN VIA ARGINE
DESTRO, 1 - M. di CARRARA

Proprietà:
BRIGANTI GIGLIELMO SUCC.RI SNC

Pianta, prospetti e sezione
Scala 1:100

Fg. 107 Mapp. 59