


TIZIANO S.A.S. - via Pellicceria n°10 Firenze

oggetto: variante al fabbricato per civile abitazione e negozi
previsto in Carrara/località Monterosso (foglio n° 41
particellari 153-152 ecc.) via B. Conti - via di P.R. G. -
Approvato su parere n° 40 della C.E.C. del 3-11-82 e concessione
Prot. n° 23042/3996-1982 anno 1984 - pratica n° 235 _____

progettista: dott. arch. emilio nelli - Carrara

E. Nelli
ORDINE DEGLI ARCHITETTI DI MASSA-CARRARA
dott. arch. NELLI EMILIO 45
Cod. Fisc. NLL MLE 24S06 B832P

PAESE FAVOREVOLE CONDIZIONATO
(V. Nota allegata del 21-1-87 P/101/5891
Messo, 21-01-1988 IL COMANDANTE

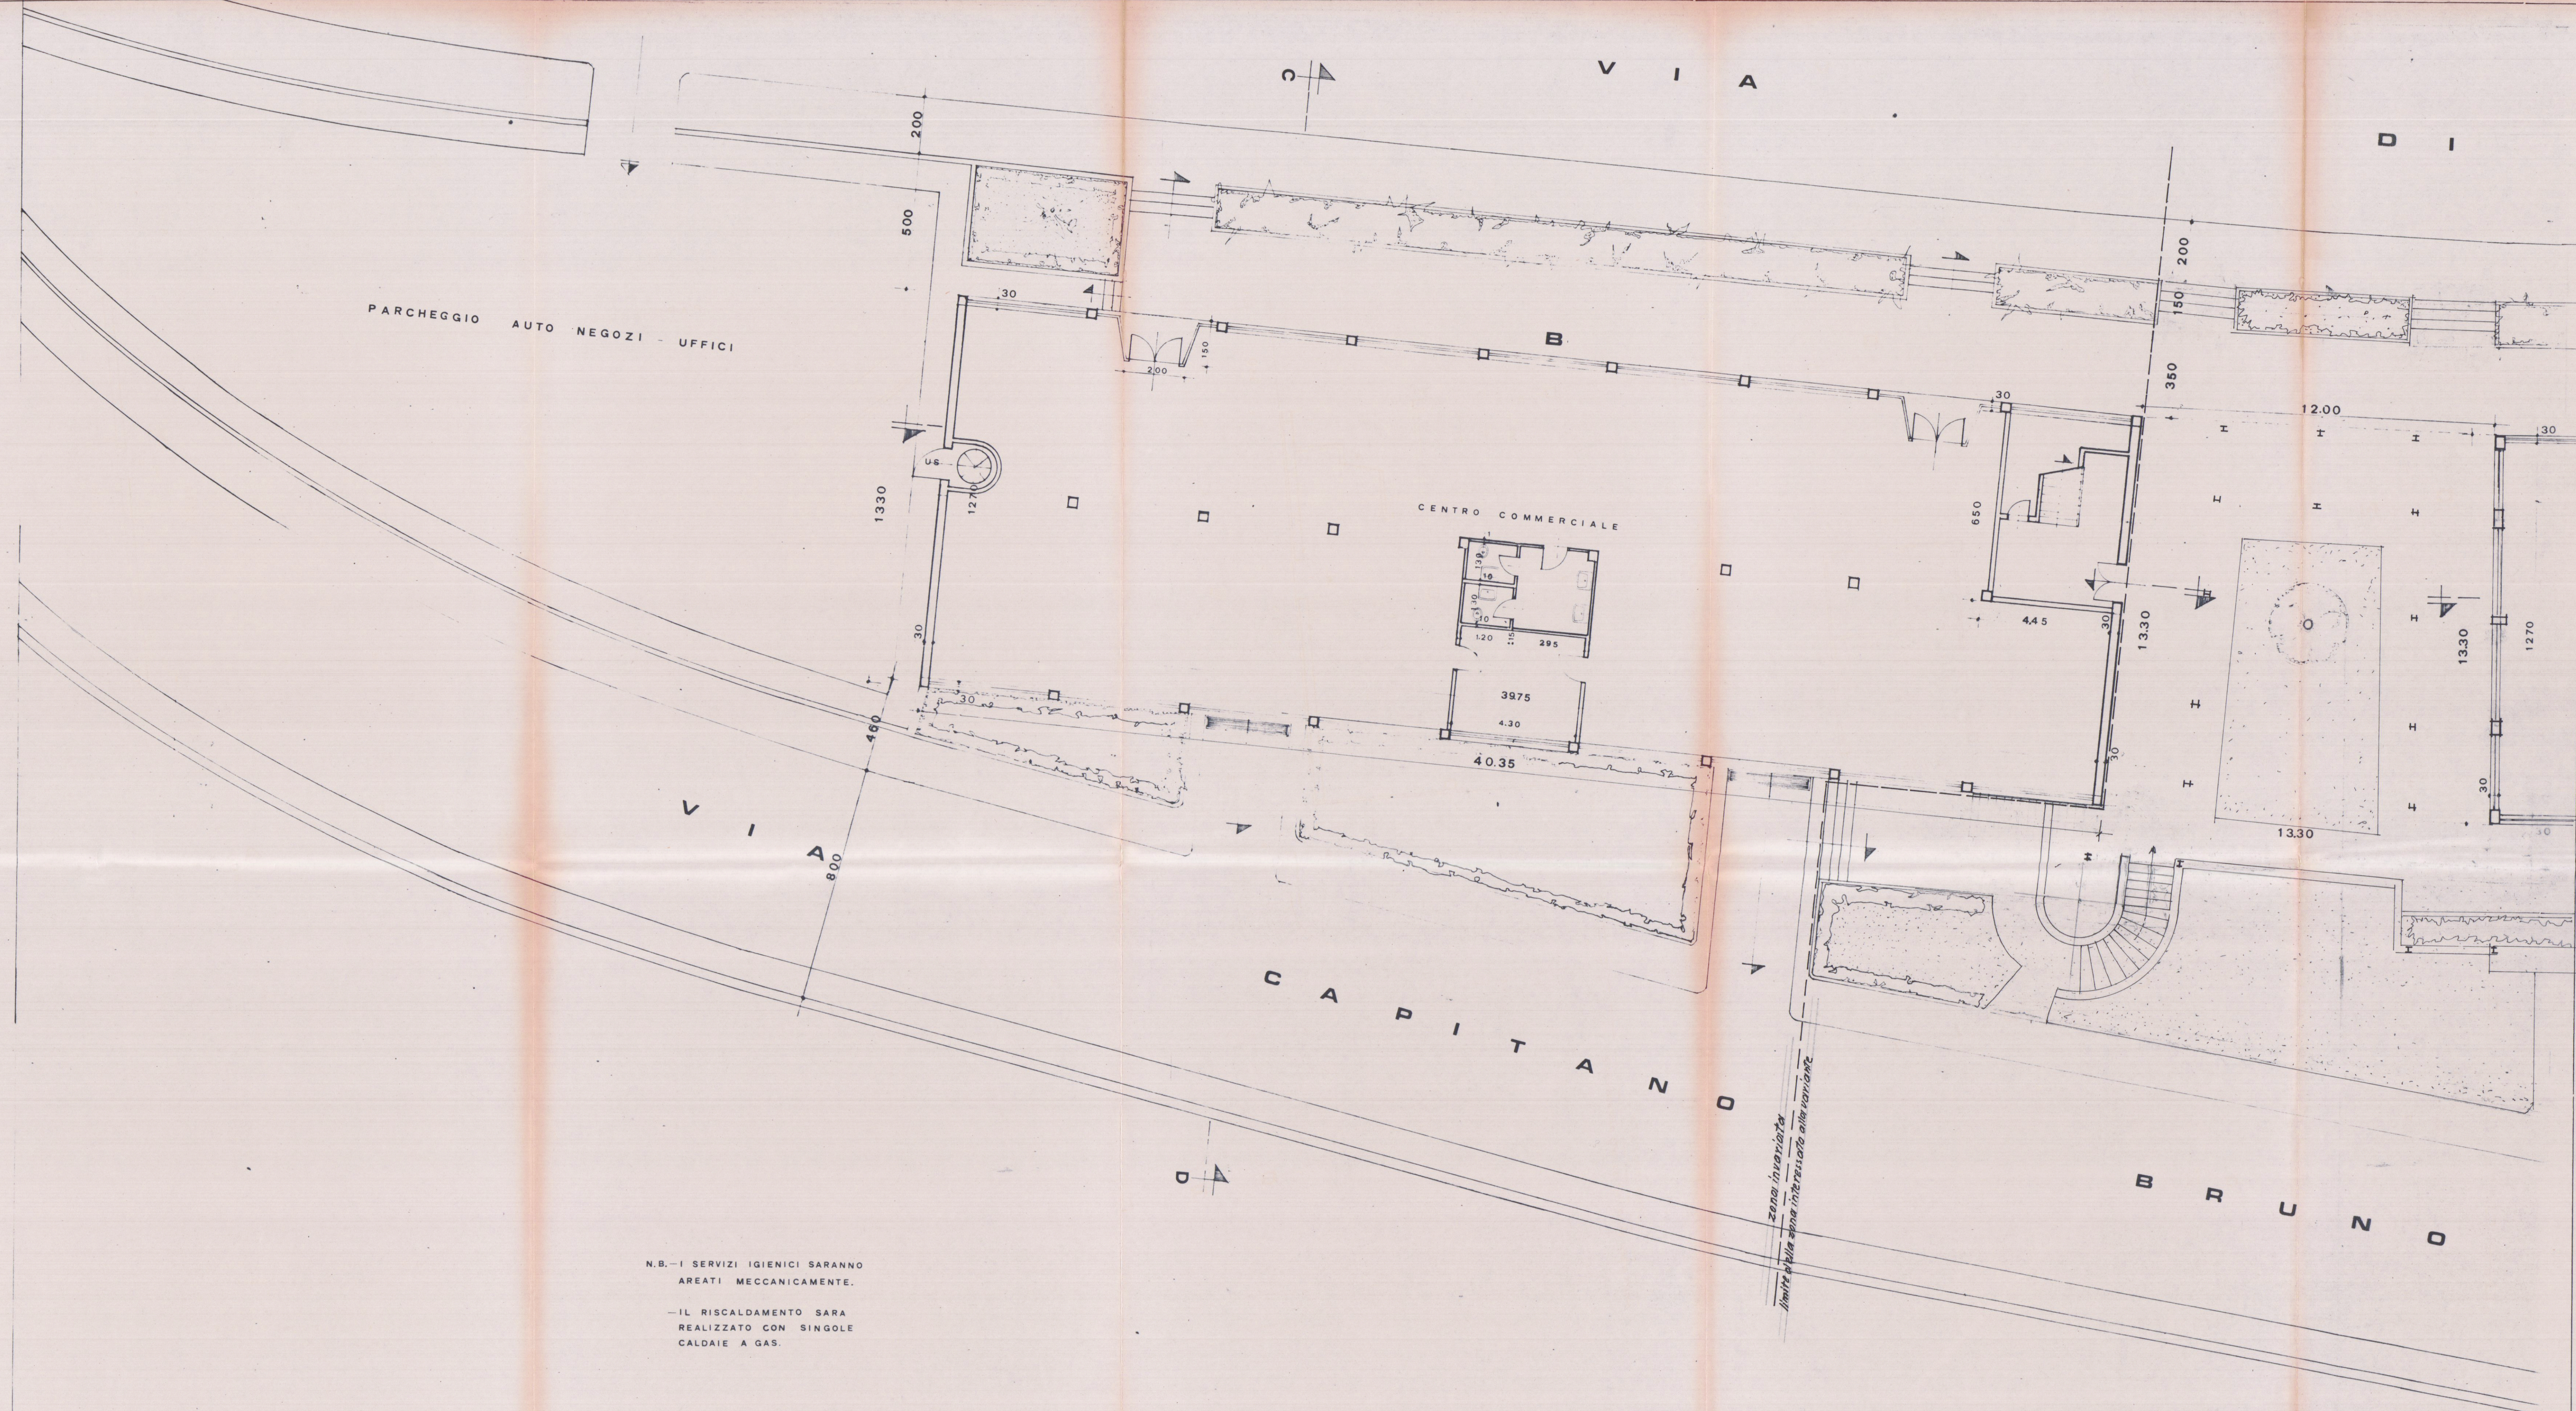

N.B.—I SERVIZI IGIENICI SARANNO
AREATI MECCANICAMENTE.

—IL RISCALDAMENTO SARA
REALIZZATO CON SINGOLE
CALDAIE A GAS.