

Vannini Ing. Sergio
Studio di Ingegneria Civile
Via Fivizzano, 46
54031 Avenza (Massa-Carrara) Italia
tel. 0585 857922

Studio di
Ingegneria

ENTE DIOCESANO OPERE RELIGIONE E CULTO
(E.D.O.R.C.)
COLONIA DIOCESANA
MARINA DI CARRARA - V.le COLOMBO

AMPLIAMENTO PER IL COMPLETAMENTO
DI CASA PER FERIE

MODIFICHE SECONDO COLLEGIO ESPERTI
SEDUTA N° 2 DEL 22-01-04


STATO DI PROGETTO
PLANIMETRIA DEI CORPI
A1, A2, A3, A4, A5 e A6, A8, A9, A10

TAVOLA N°	SCALA	EDIZIONE DEL
3 modificata	1 : 100	01.03.2004


IL PROGETTISTA Dott. Ing. Vannini Sergio SERGIO VANNINI n° 63	LA DITTA PROPRIETARIA <i>Superiori</i>
--	---

MASSA CARRARA

LEGENDA

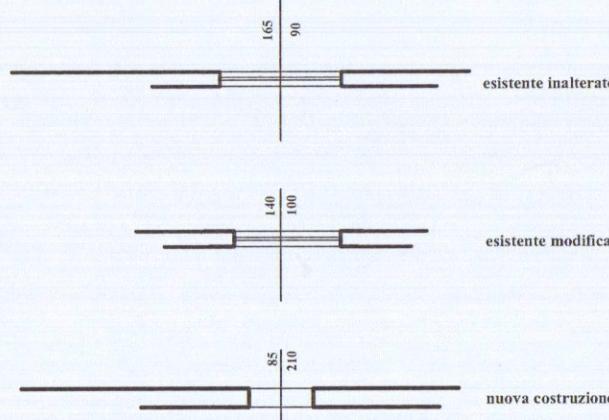


PLANIMETRIA GENERALE
SCALA 1 : 500

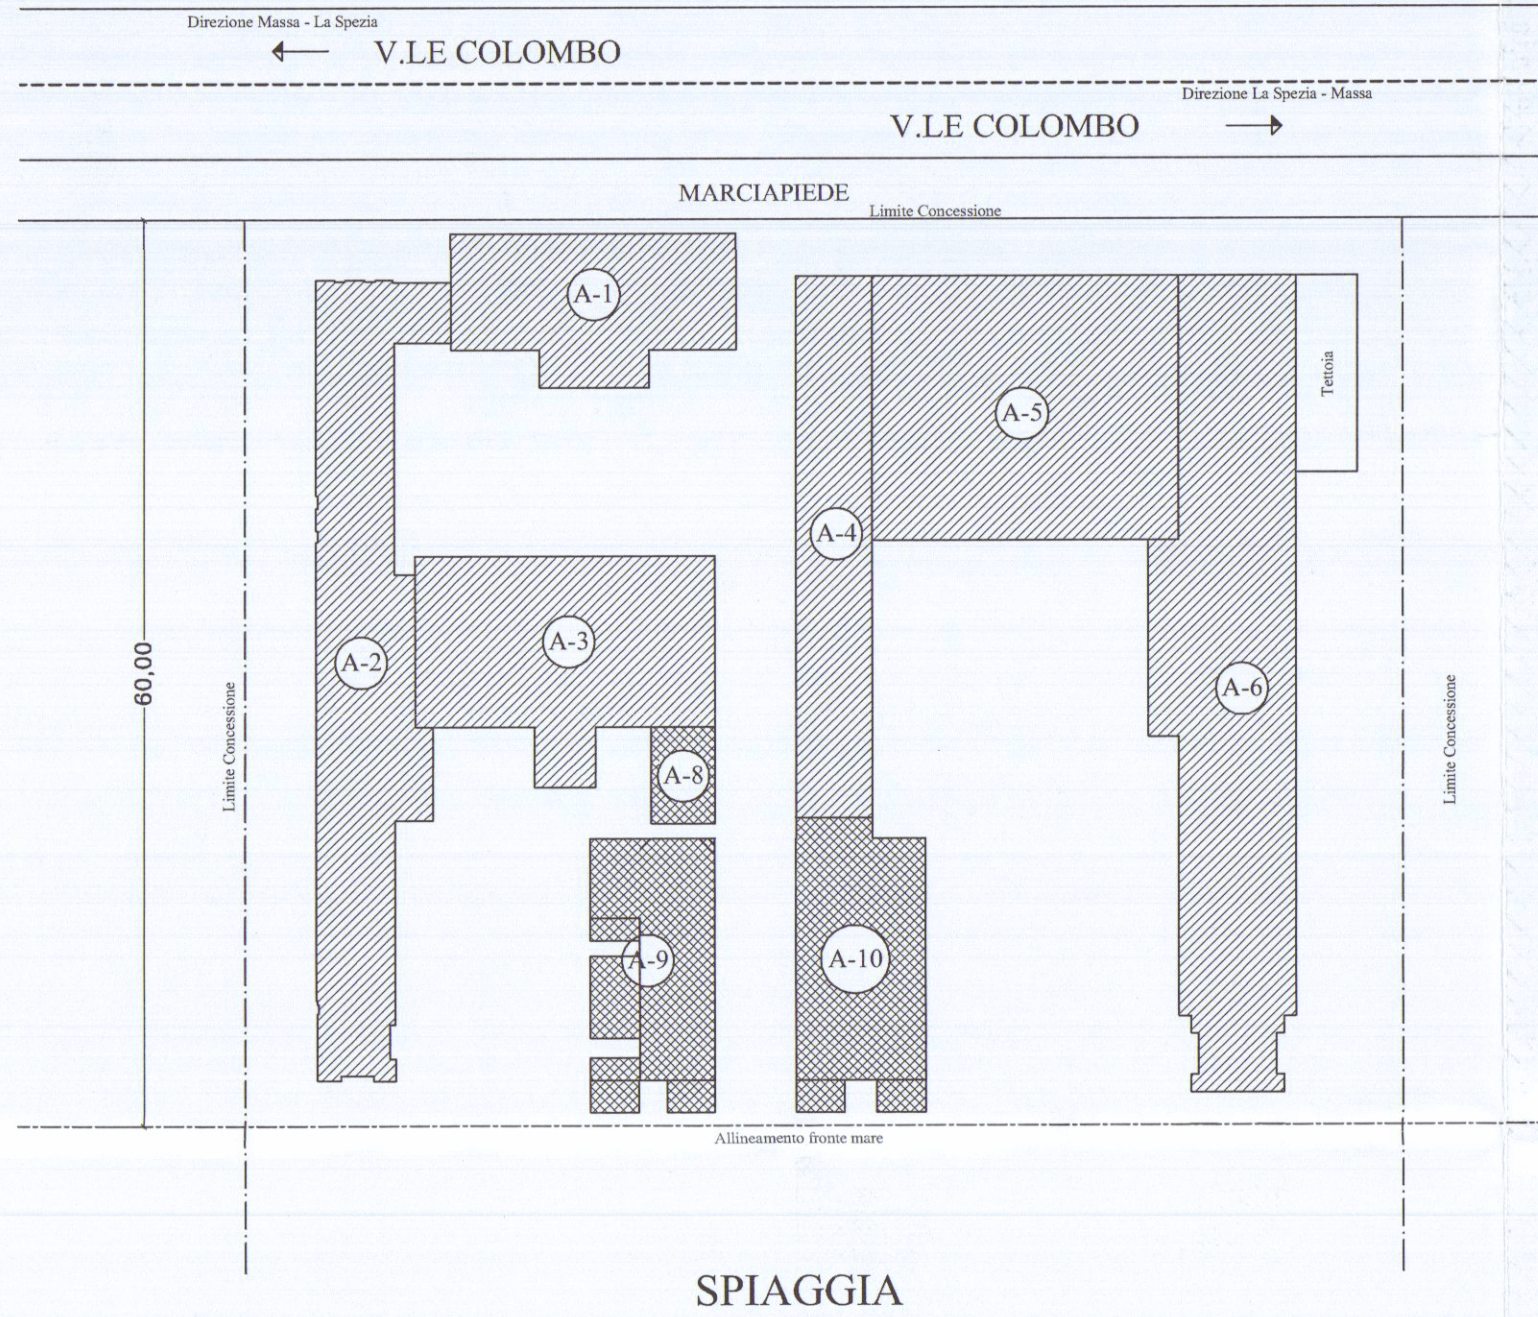

Limite concessione

Limite concessione

Sepe sempreverde

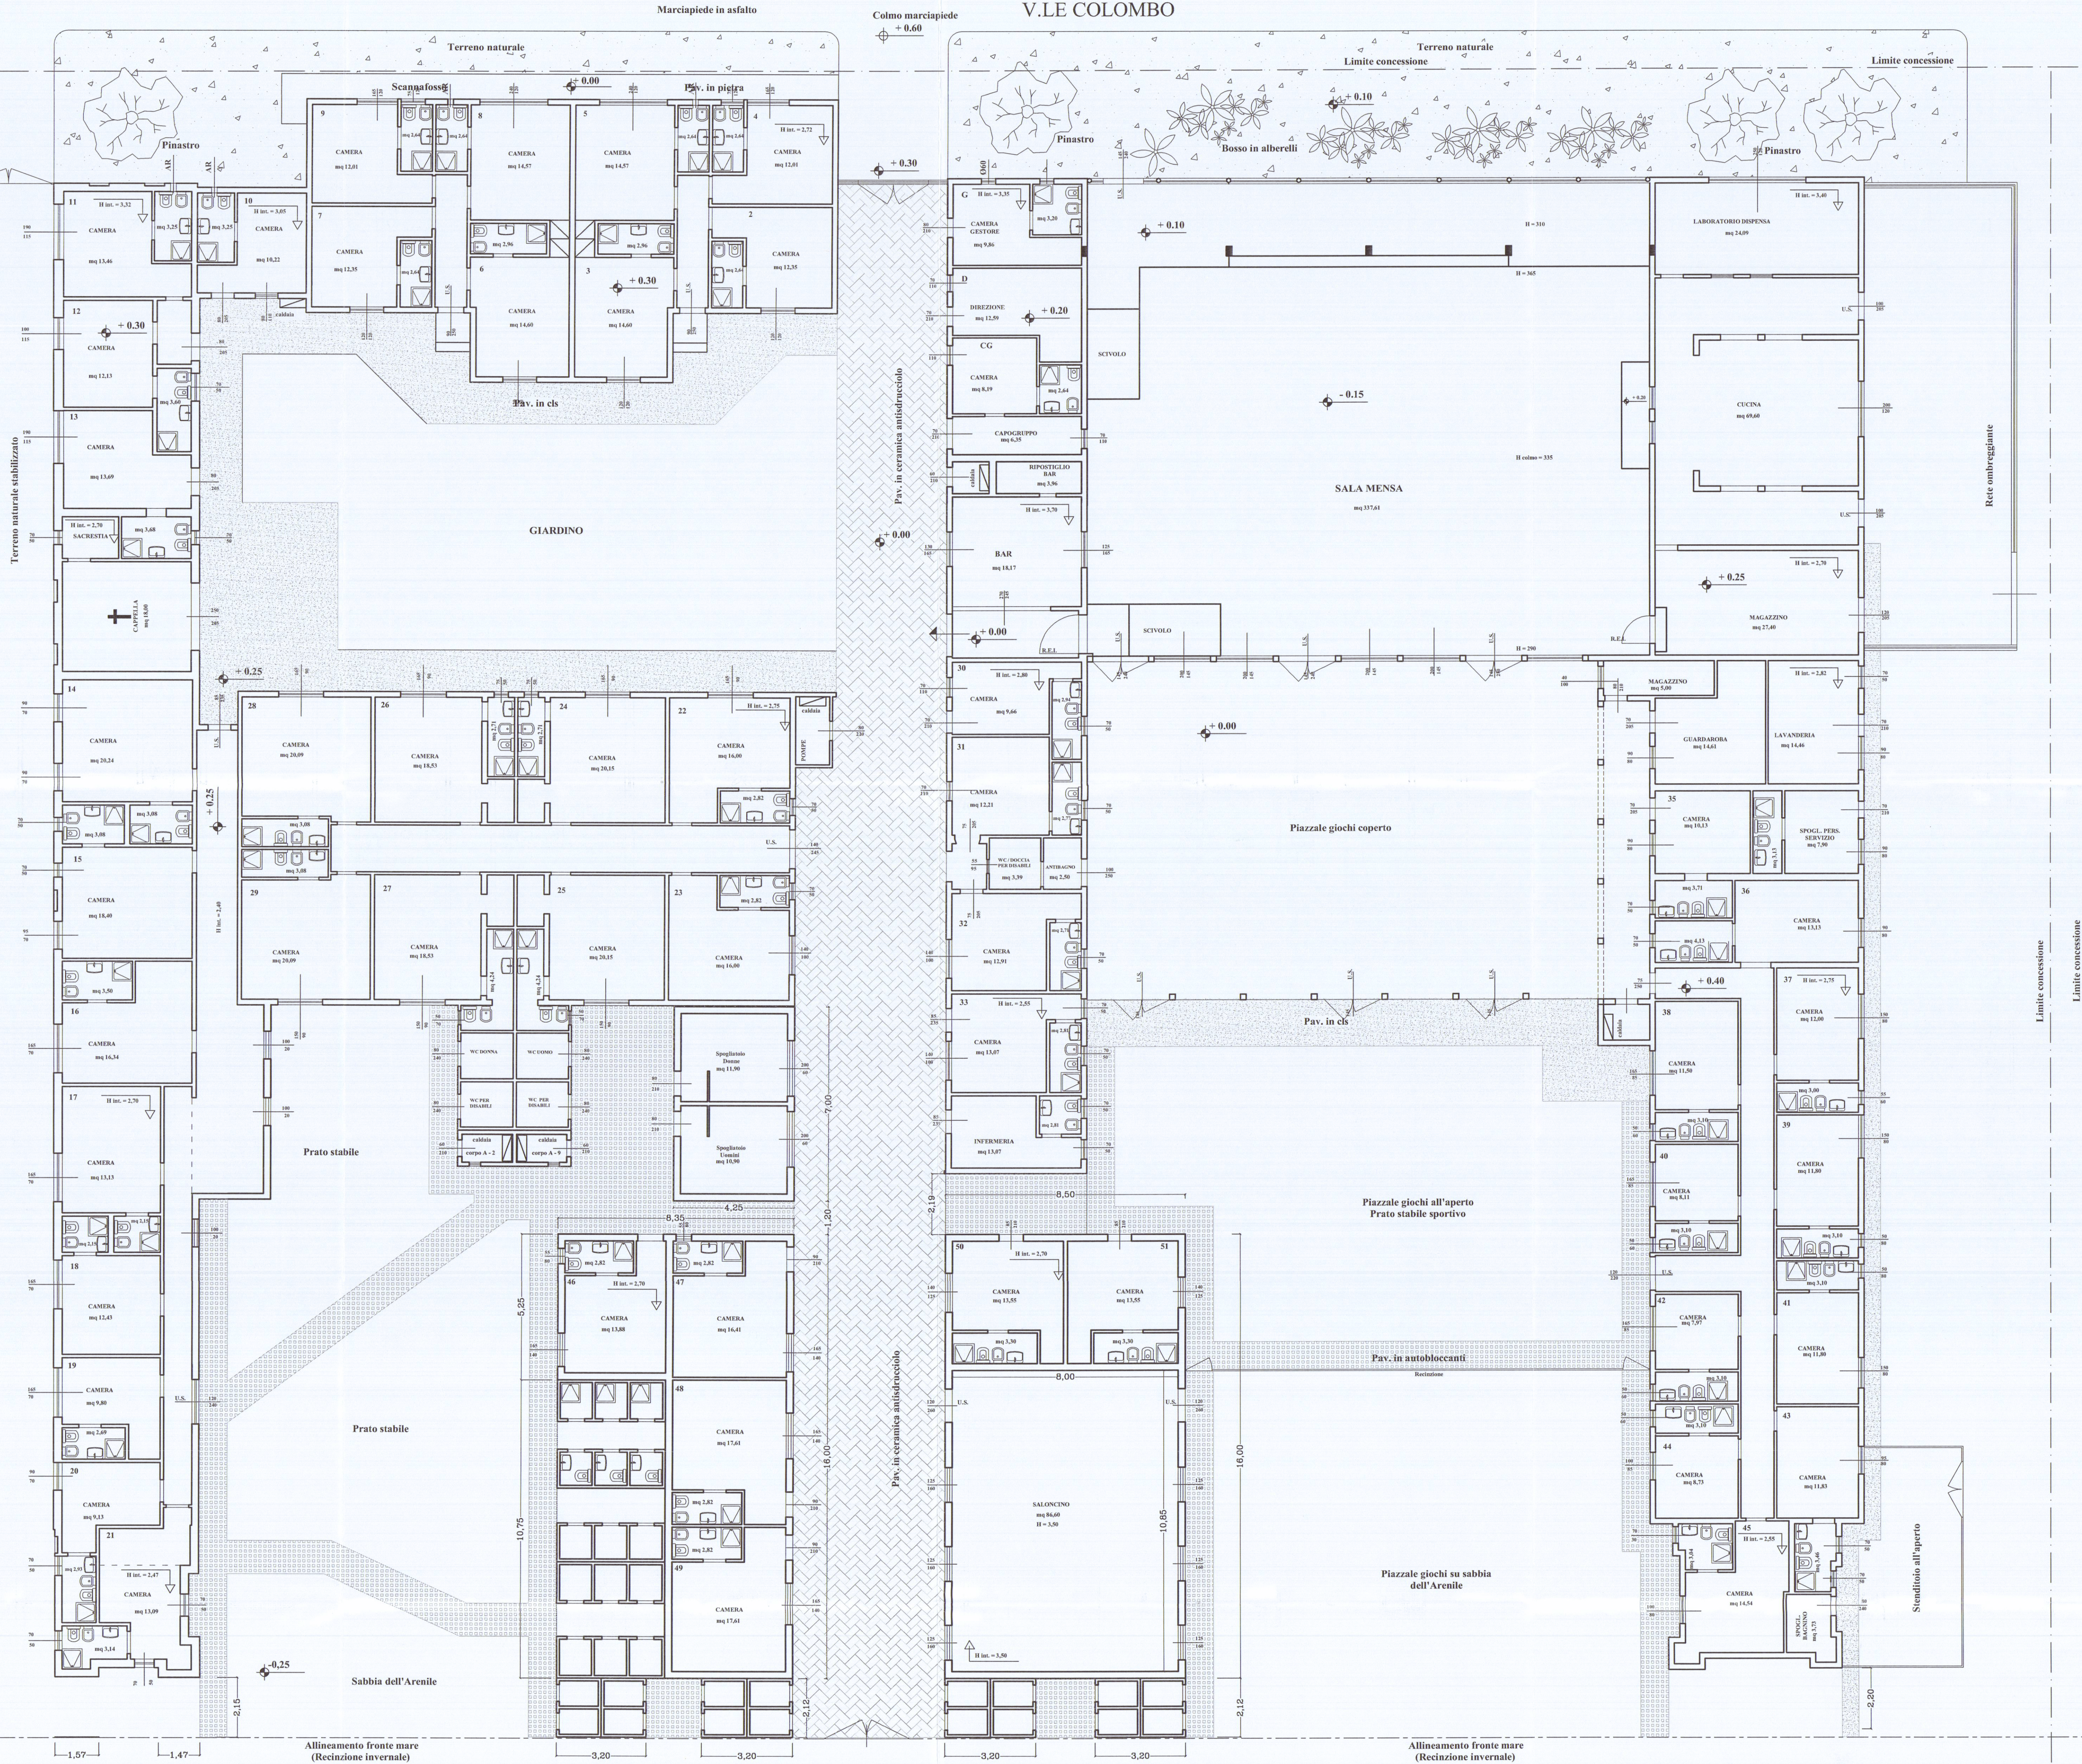

Recinzione Colonia Regina Paola