


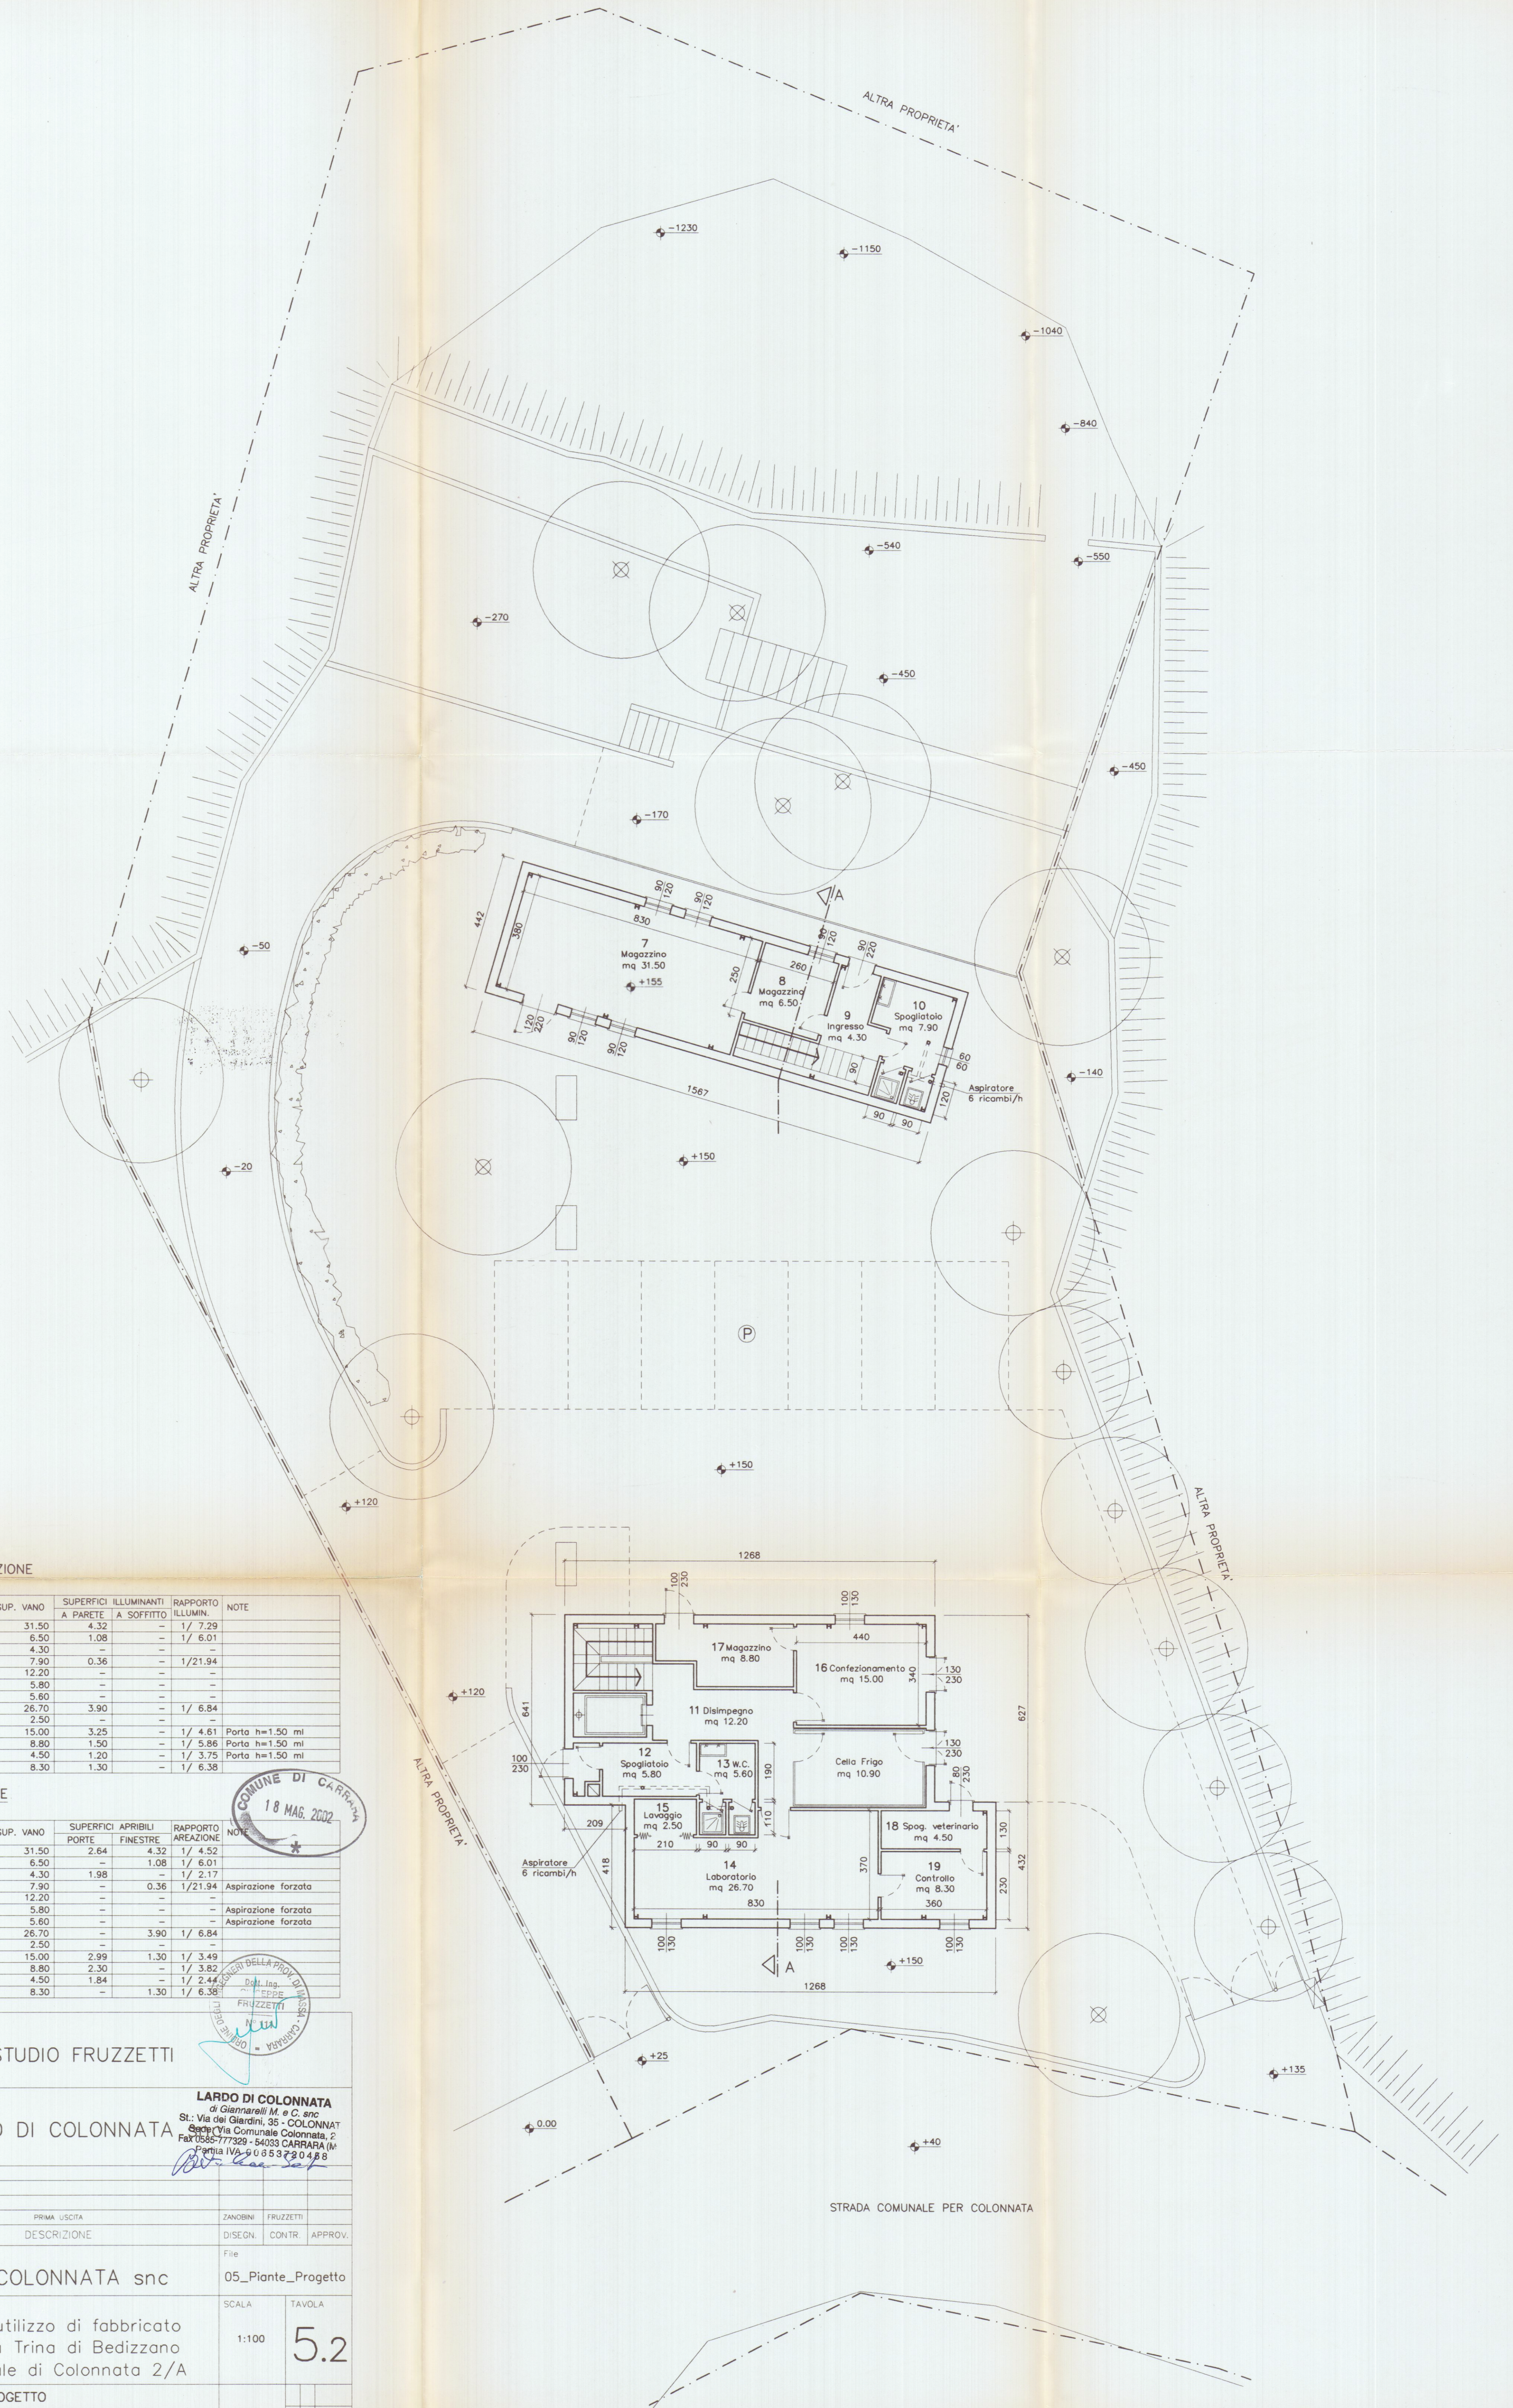

SUPERFICI DI ILLUMINAZIONE

VANO	DESTINAZIONE	CAT.	SUP. VANO	SUPERFICI ILLUMINANTI	RAPPORTO ILLUMIN.	NOTE
A PARETE	A SOFFITTO					
7	MAGAZZINO	3	31.50	4.32	1/ 7.29	
8	MAGAZZINO	3	6.50	1.08	1/ 6.01	
9	INGRESSO	3	4.30	-	-	
10	SPOGLIATOIO	3	7.90	0.36	1/21.94	
11	DISIMPEGNO	3	12.20	-	-	
12	SPOGLIATOIO	3	5.80	-	-	
13	W.C.	3	5.60	-	-	
14	LABORATORIO	1	26.70	3.90	1/ 6.84	
15	LAVAGGIO	3	2.50	-	-	
16	CONFEZIONAMENTO	1	15.00	3.25	1/ 4.61	Porta h=1.50 ml
17	MAGAZZINO	3	8.80	1.50	1/ 5.86	Porta h=1.50 ml
18	SPOGL. VETERINARIO	3	4.50	1.20	1/ 3.75	Porta h=1.50 ml
19	CONTROLLO	1	8.30	1.30	1/ 6.38	

SUPERFICI DI AREAZIONE

VANO	DESTINAZIONE	CAT.	SUP. VANO	SUPERFICI APRIBILI	RAPPORTO AREAZIONE	NOTE
PORTE	FINESTRE					
7	MAGAZZINO	3	31.50	2.64	4.32	1/ 4.52
8	MAGAZZINO	3	6.50	-	1.08	1/ 6.01
9	INGRESSO	3	4.30	1.98	-	1/ 2.17
10	SPOGLIATOIO	3	7.90	-	0.36	1/21.94
11	DISIMPEGNO	3	12.20	-	-	Aspirazione forzata
12	SPOGLIATOIO	3	5.80	-	-	Aspirazione forzata
13	W.C.	3	5.60	-	-	Aspirazione forzata
14	LABORATORIO	1	26.70	-	3.90	1/ 6.84
15	LAVAGGIO	3	2.50	-	-	
16	CONFEZIONAMENTO	1	15.00	2.99	1.30	1/ 3.49
17	MAGAZZINO	3	8.80	2.30	-	1/ 3.82
18	SPOGL. VETERINARIO	3	4.50	1.84	-	1/ 2.44
19	CONTROLLO	1	8.30	-	1.30	1/ 6.38

PROGETTAZIONE:

STUDIO FRUZZETTI

COMMITTENTE:

LARDO DI COLONNATA

LARDO DI COLONNATA
di Gianmario M. e C. snc
St. Via dei Giardini, 35 - COLONNATA
Sede Via Comunale Colonnata, 2
Fax 0586-777329 - 54033 CARRARA (M)
Partita IVA 06053720468

0	Apr. 02	PRIMA USCITA	ZANOBINI	FRUZZETTI
REV.	DATA	DESCRIZIONE	DISEGN.	CONTR.
PROPRIETA'			File	
		LARDO DI COLONNATA snc	05_Piante_Progetto	
OGGETTO:		Progetto di riutilizzo di fabbricato sito in località Trina di Bedizzano Strada Comunale di Colonnata 2/A	SCALA	TAVOLA
			1:100	5.2
TITOLO:		PROGETTO		
		PIANTA PIANO TERRA		