

e. nelli

ORDINE DEGLI ARCHITETTI DI MASSA-CARRARA

dott. arch. NELLI EMILIO 45

Cod. Fisc. NLL MLE 24506 B6527

2 VARIANTE

APPROVATO


CONTINUITÀ
IL TEMPO

VARIANTE

Approvato dal Sindaco alla condizione
della concessione edilizia originaria
n. 235 del 30.4.1984

8 NOV. 1989

IL DIRIGENTE 1° DIPARTIMENTO
(Arch. Claudio Parrini)

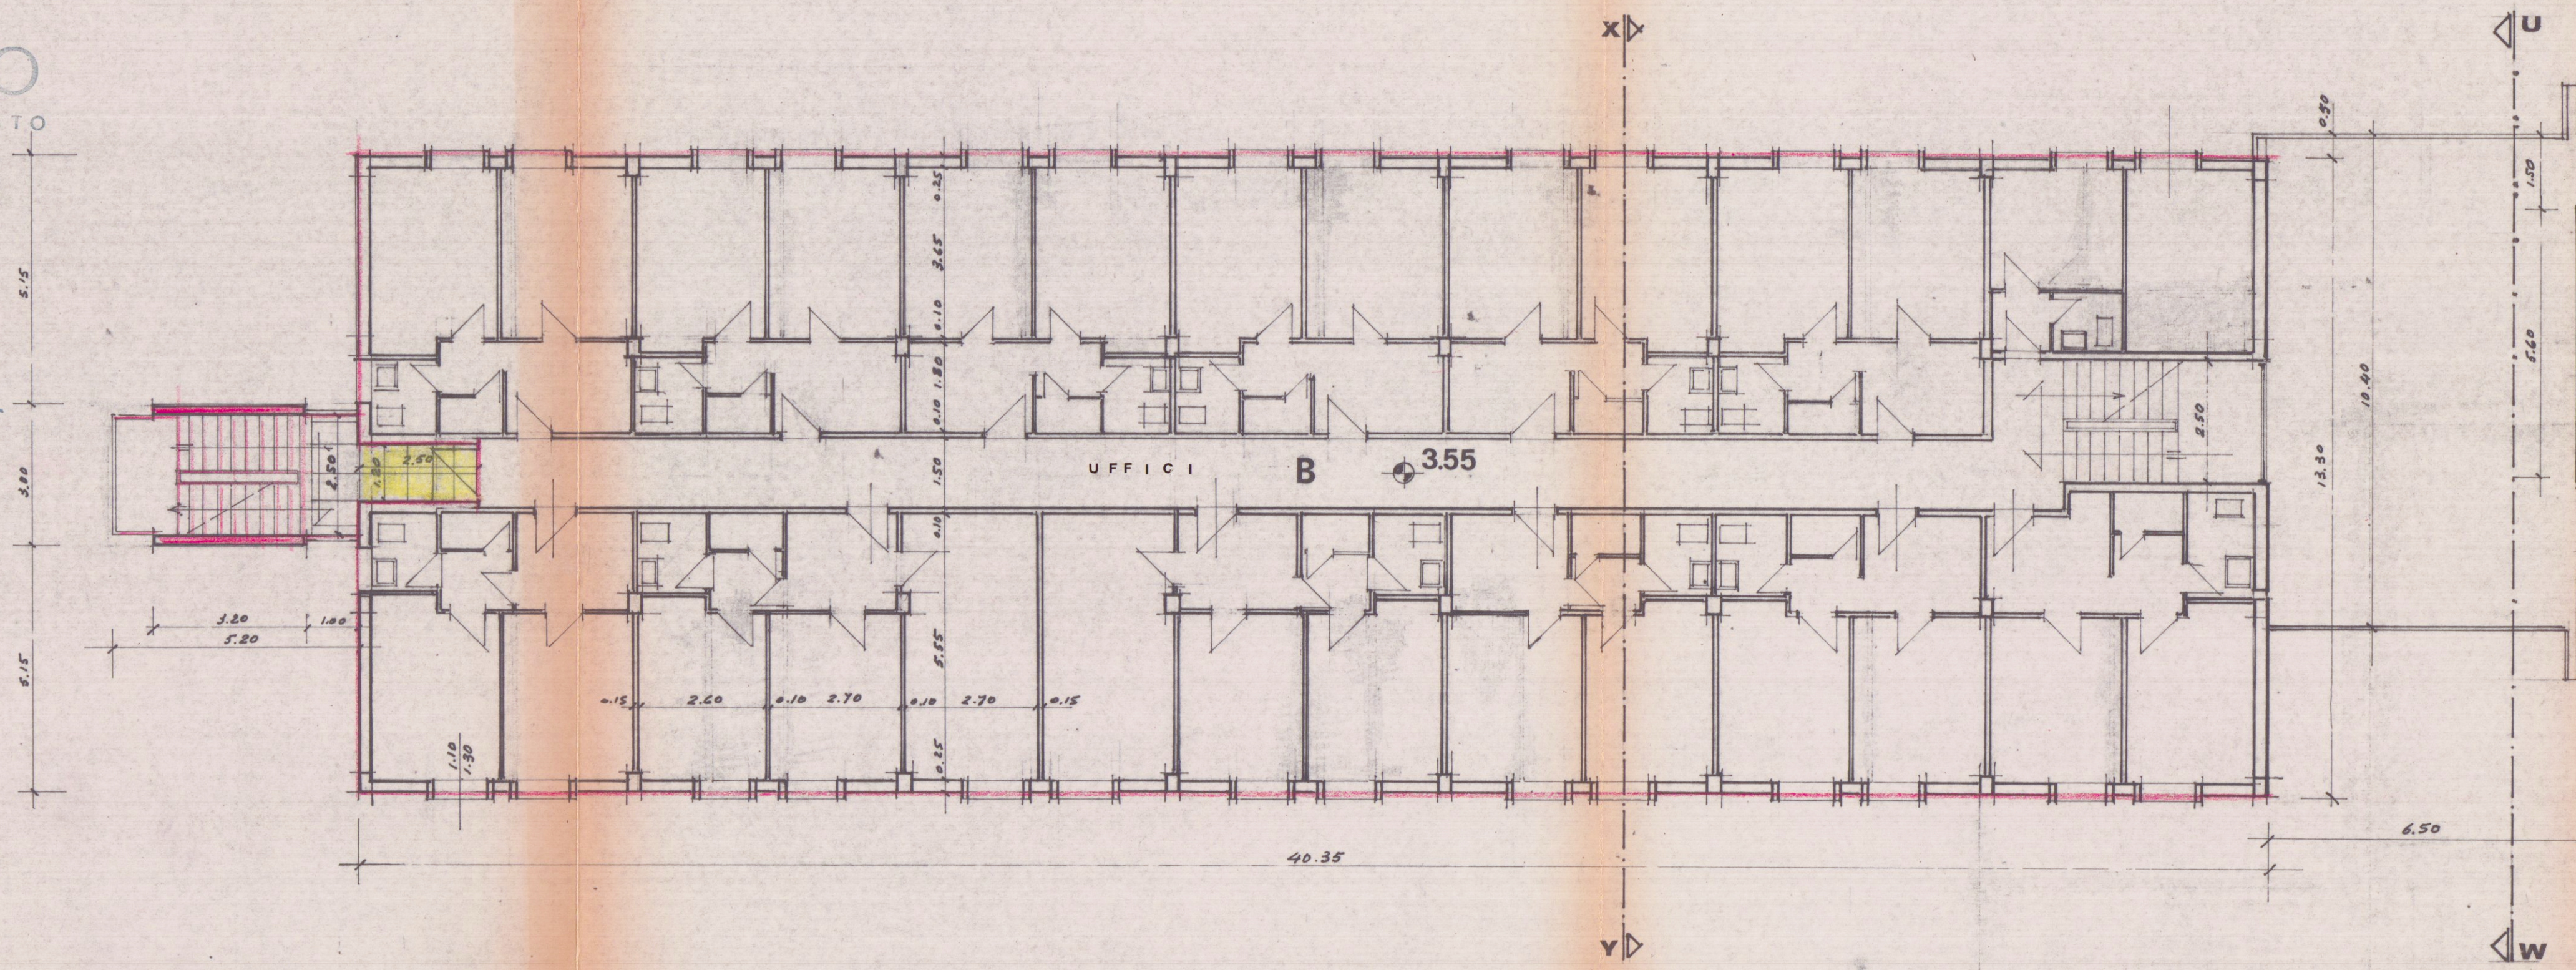

VIA P. CONTI

