


PROGETTO DI FABBRICATO DI 17 ALLOGGI
LOC. COVETTA CARRARA (PEEP)
PROPRIETA': EDILINDUSTRIELAPORTA

STRUTTURA IN C.A. 1:50

TAV. 2. I° SOLAIO

CALCESTRUZZO CLASSE 250 (DOSATURA 300 kg/mc)
FERRO Fe B 39 e Controllato

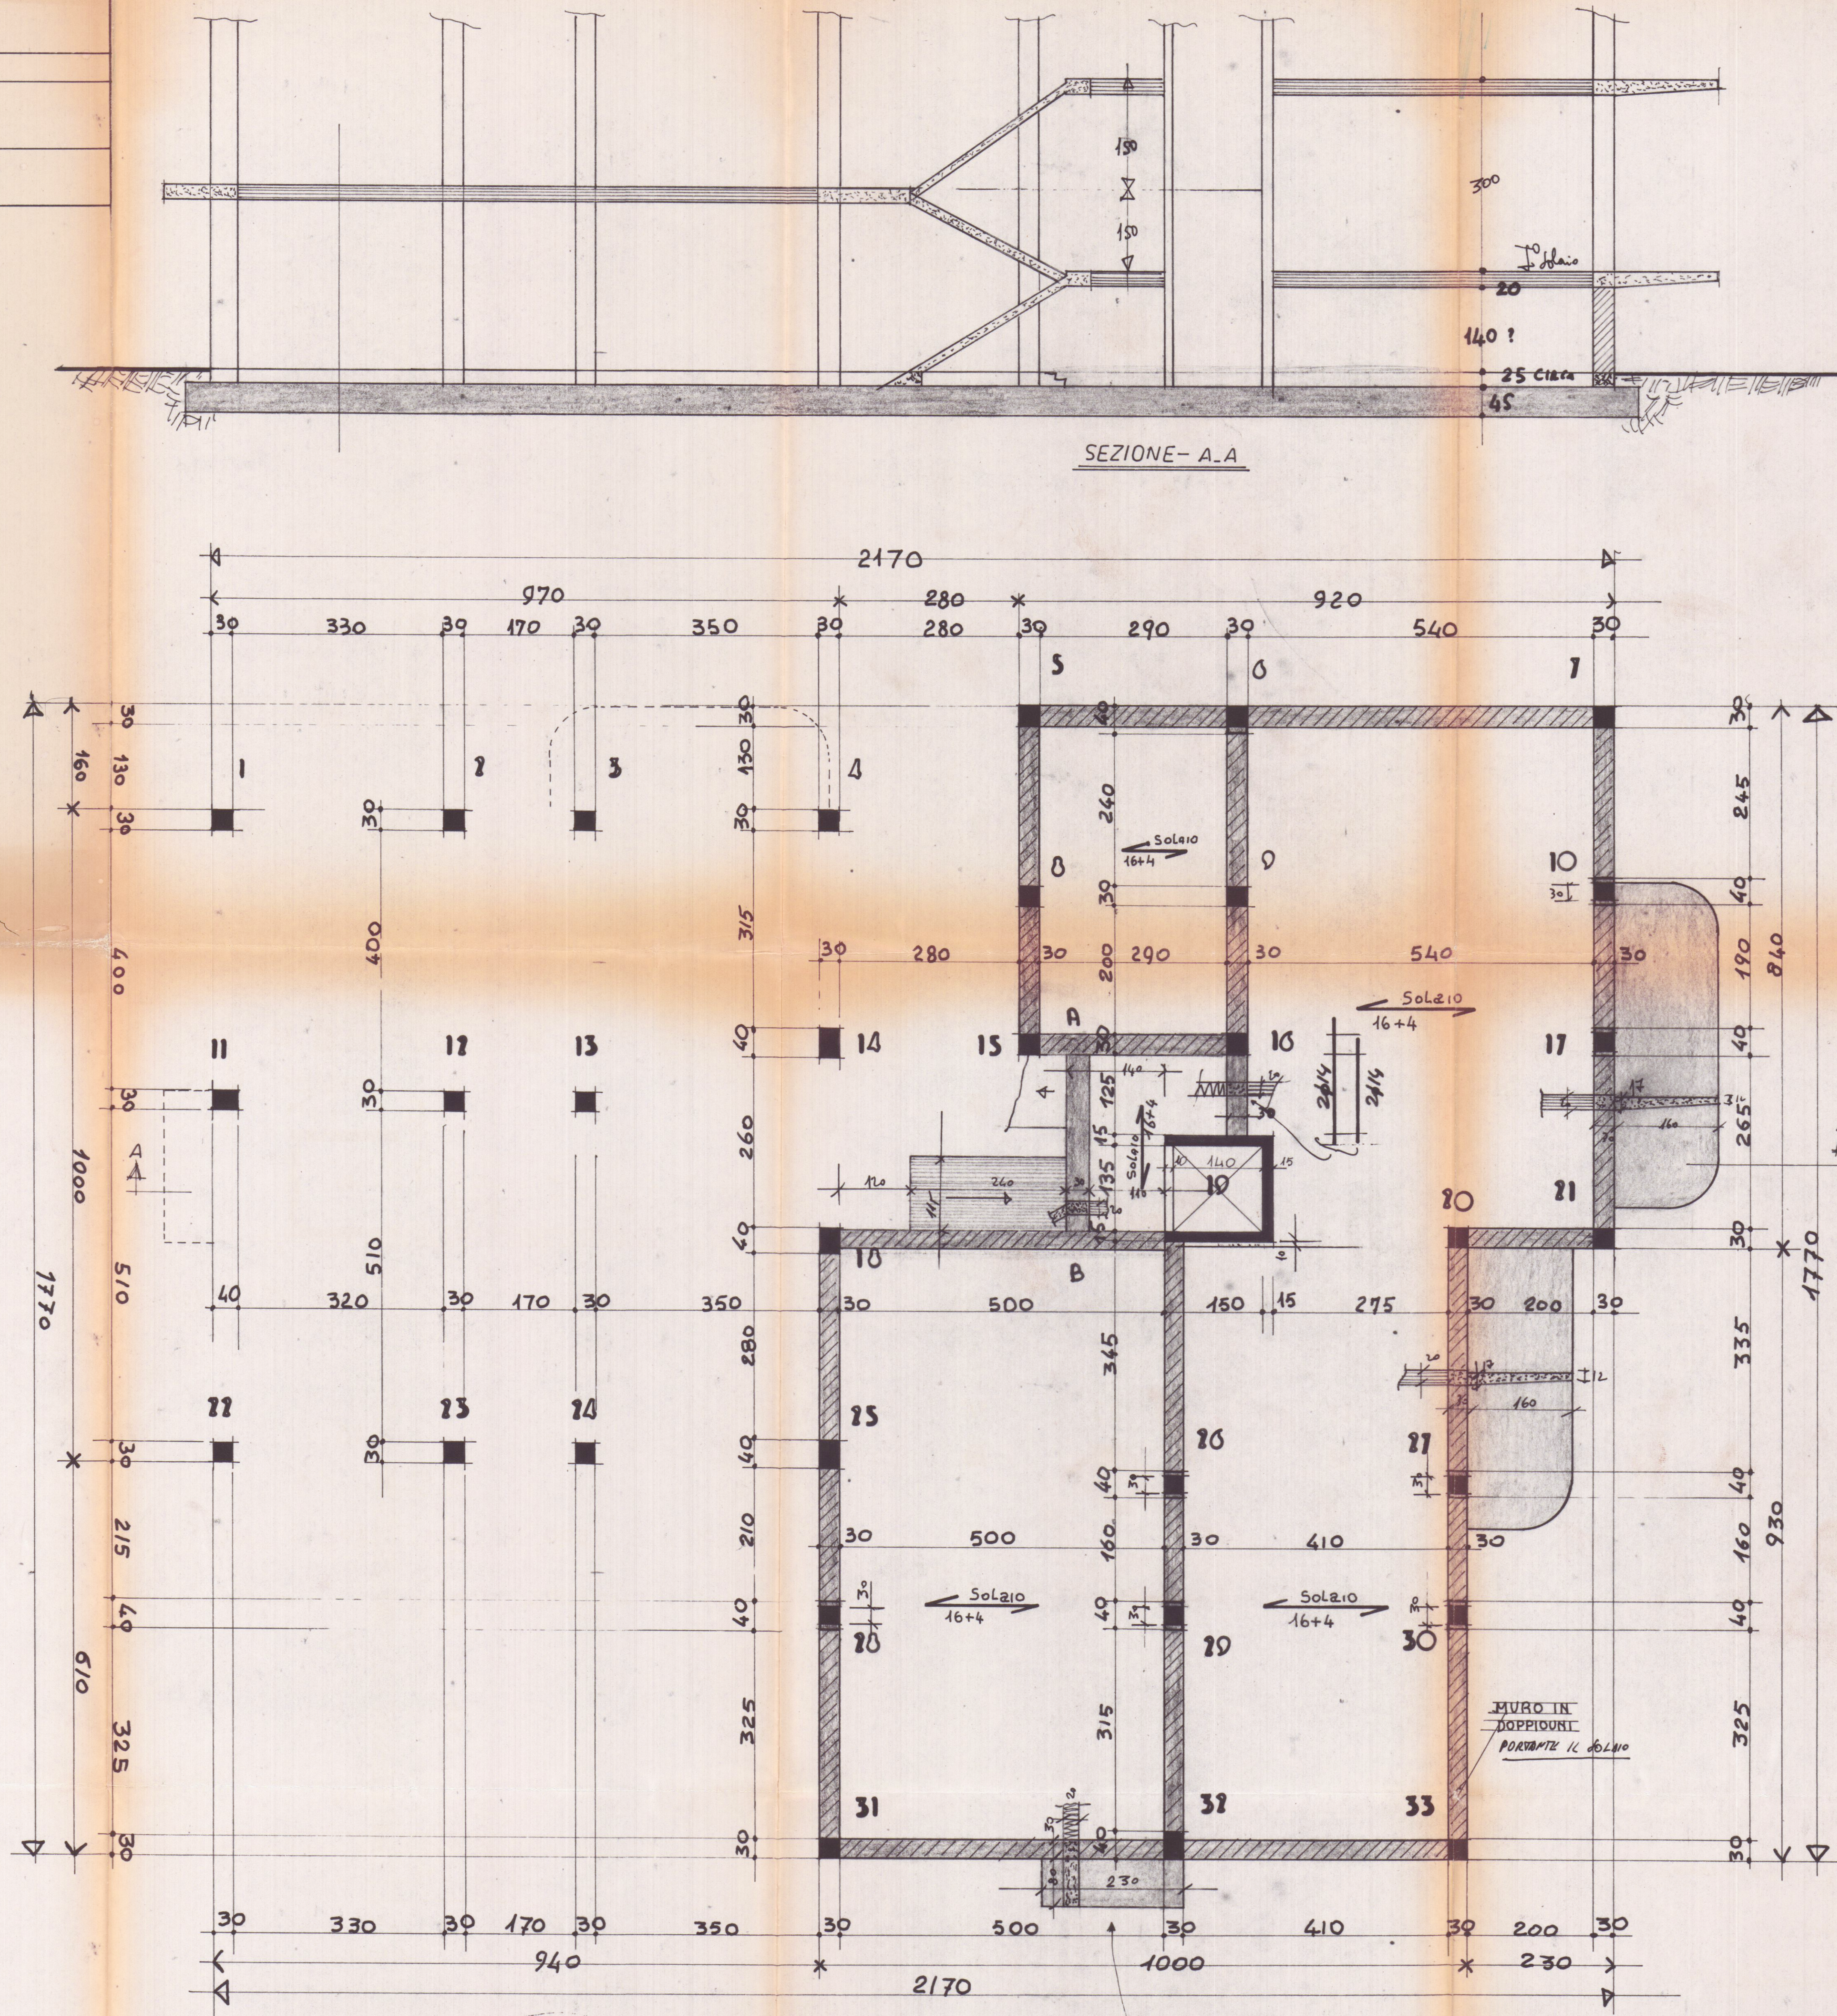

SEZIONE - A-A

