

FABBRICATO



REGIONE TOSCANA
UNITÀ SANITARIA LOCALE N. 2
(Carrara - 3°)

COMUNE DI
CARRARA

STUDIO e PROGETTAZIONE

STUDIO TECNICO PROFESSIONALE
Geom.: RICCI G. FERRARINI U.
Associazione fra professionisti
Via Mazzini n. 15 Tel. 75145 CARRARA

lavoro

PROGETTO DI EDIFICI AD USO INDUSTRIALE

committente

BERTI GIUSEPPINA
BERTI MARIA
BERTI MARGHERITA



tavola

Piante


n.

2

scala data agg. Committente

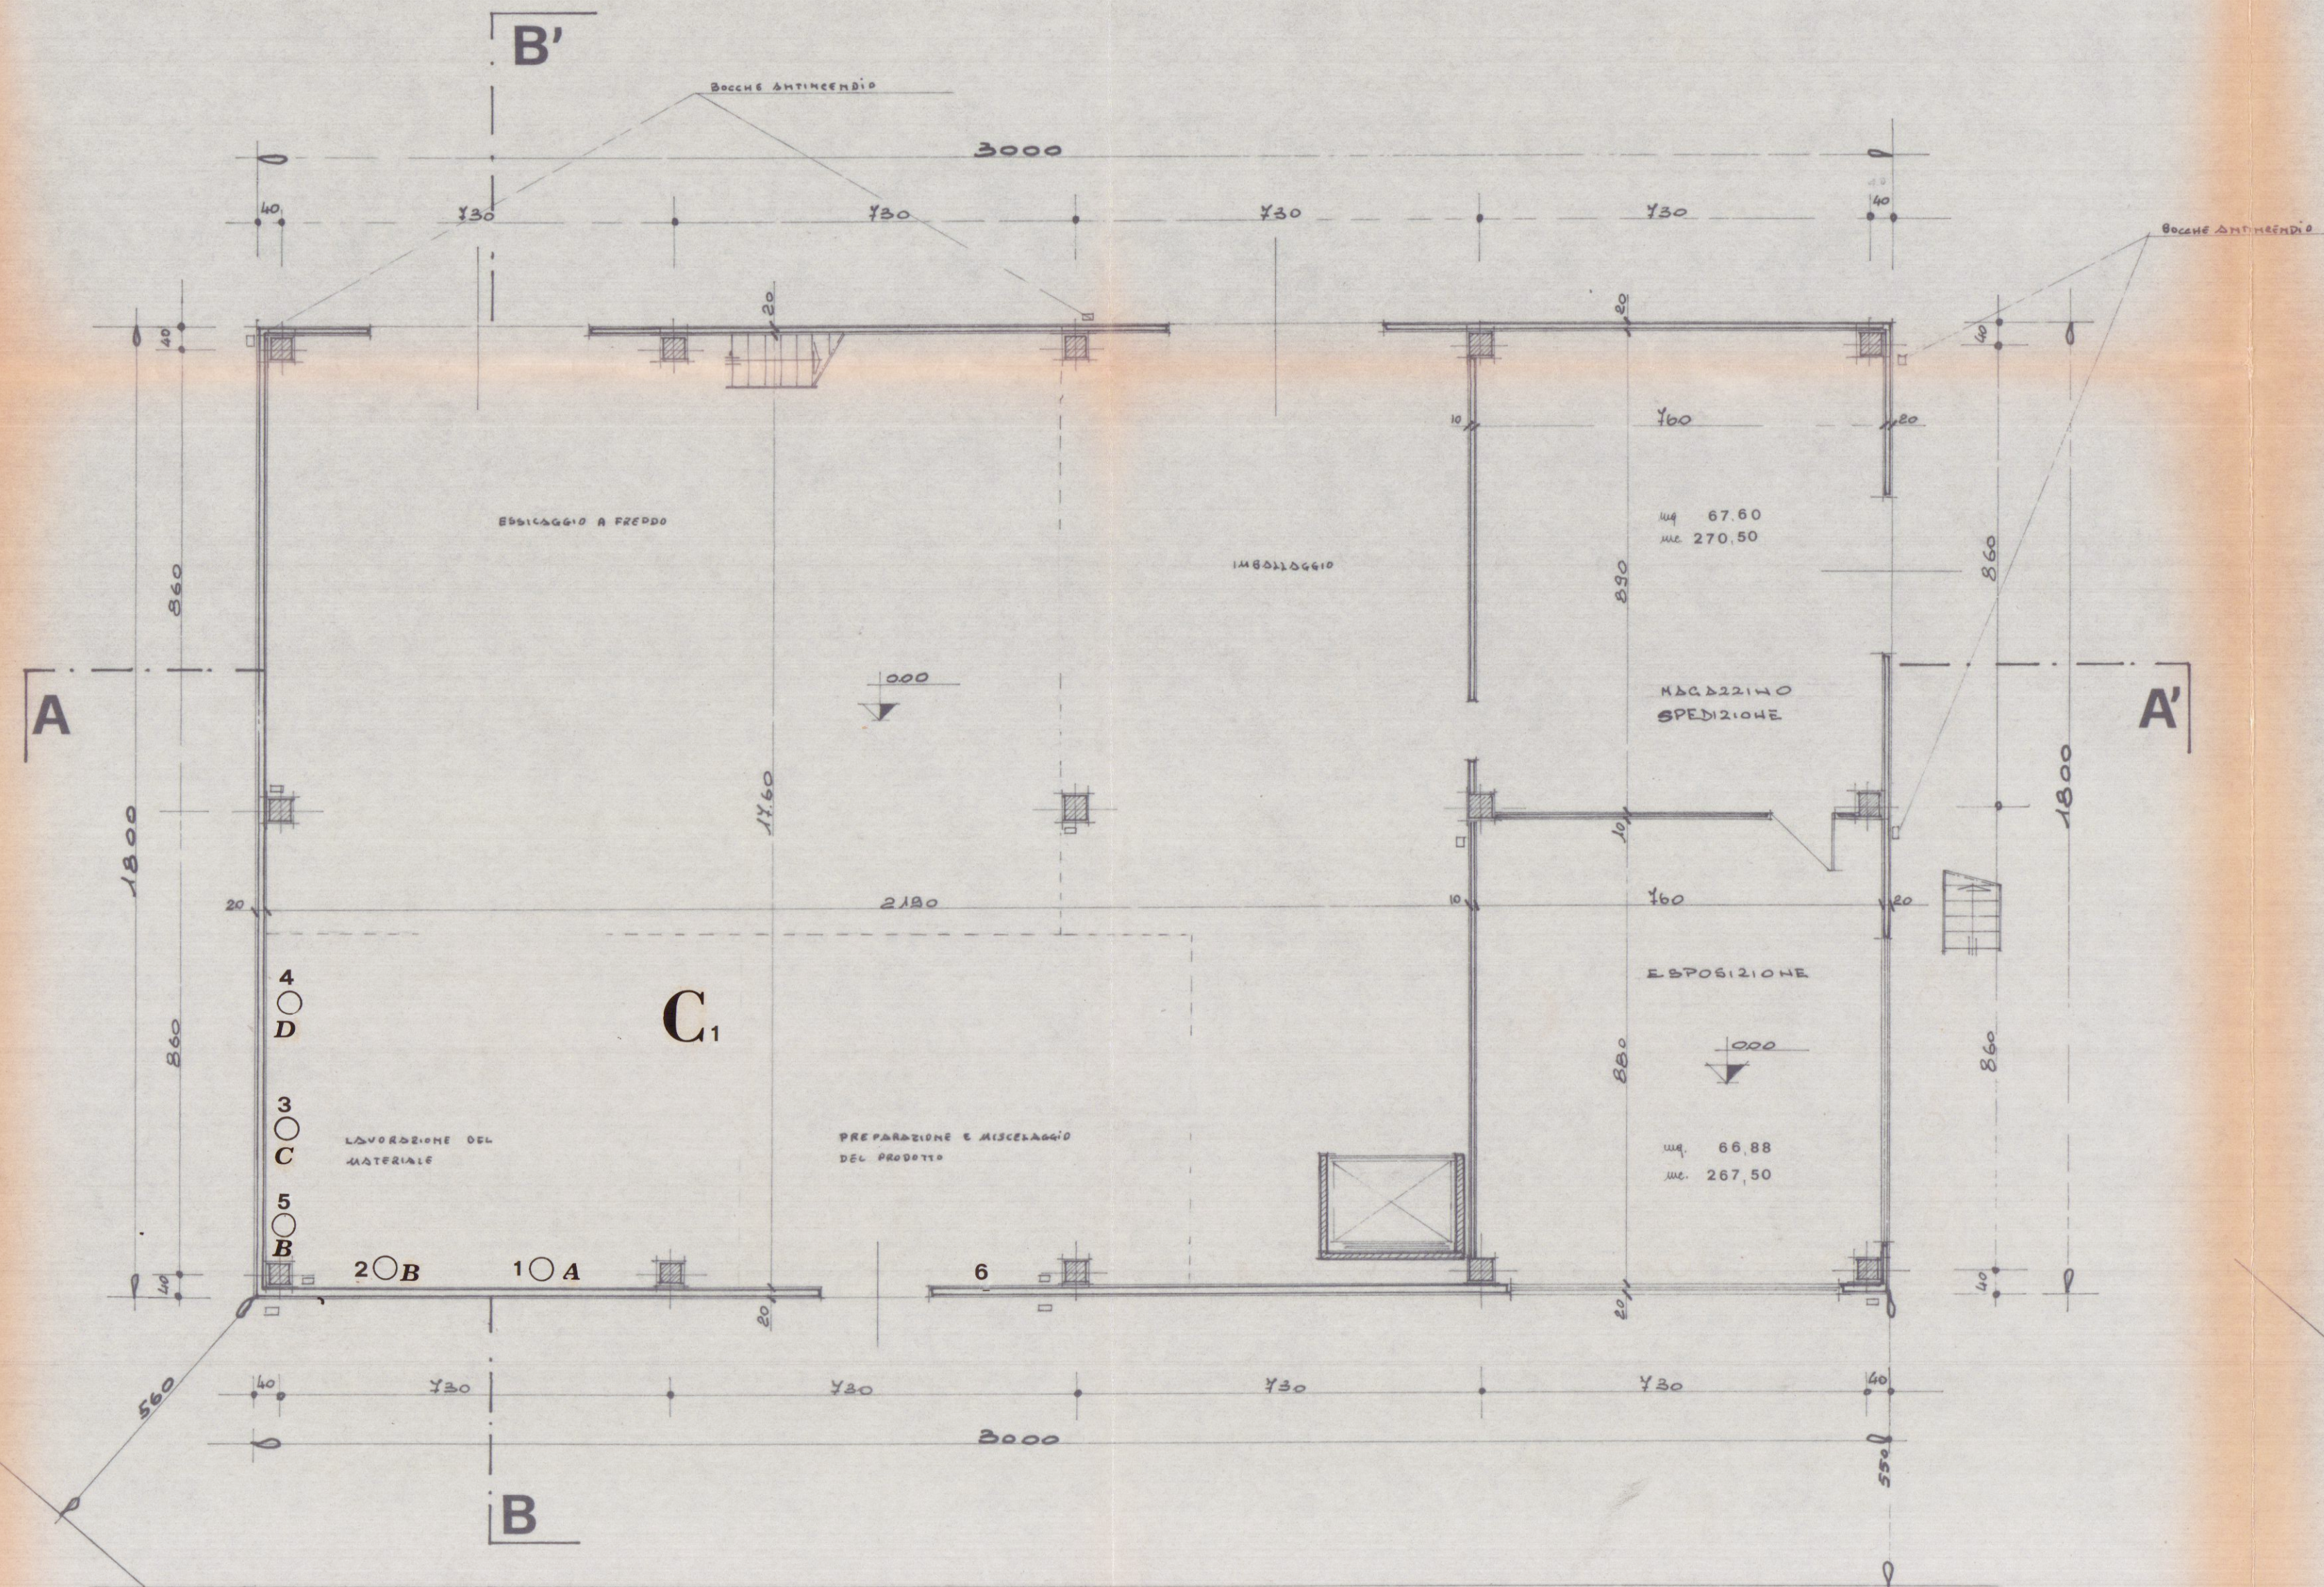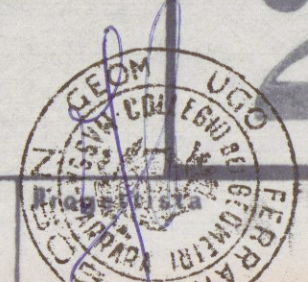

Pianta Piano Terra

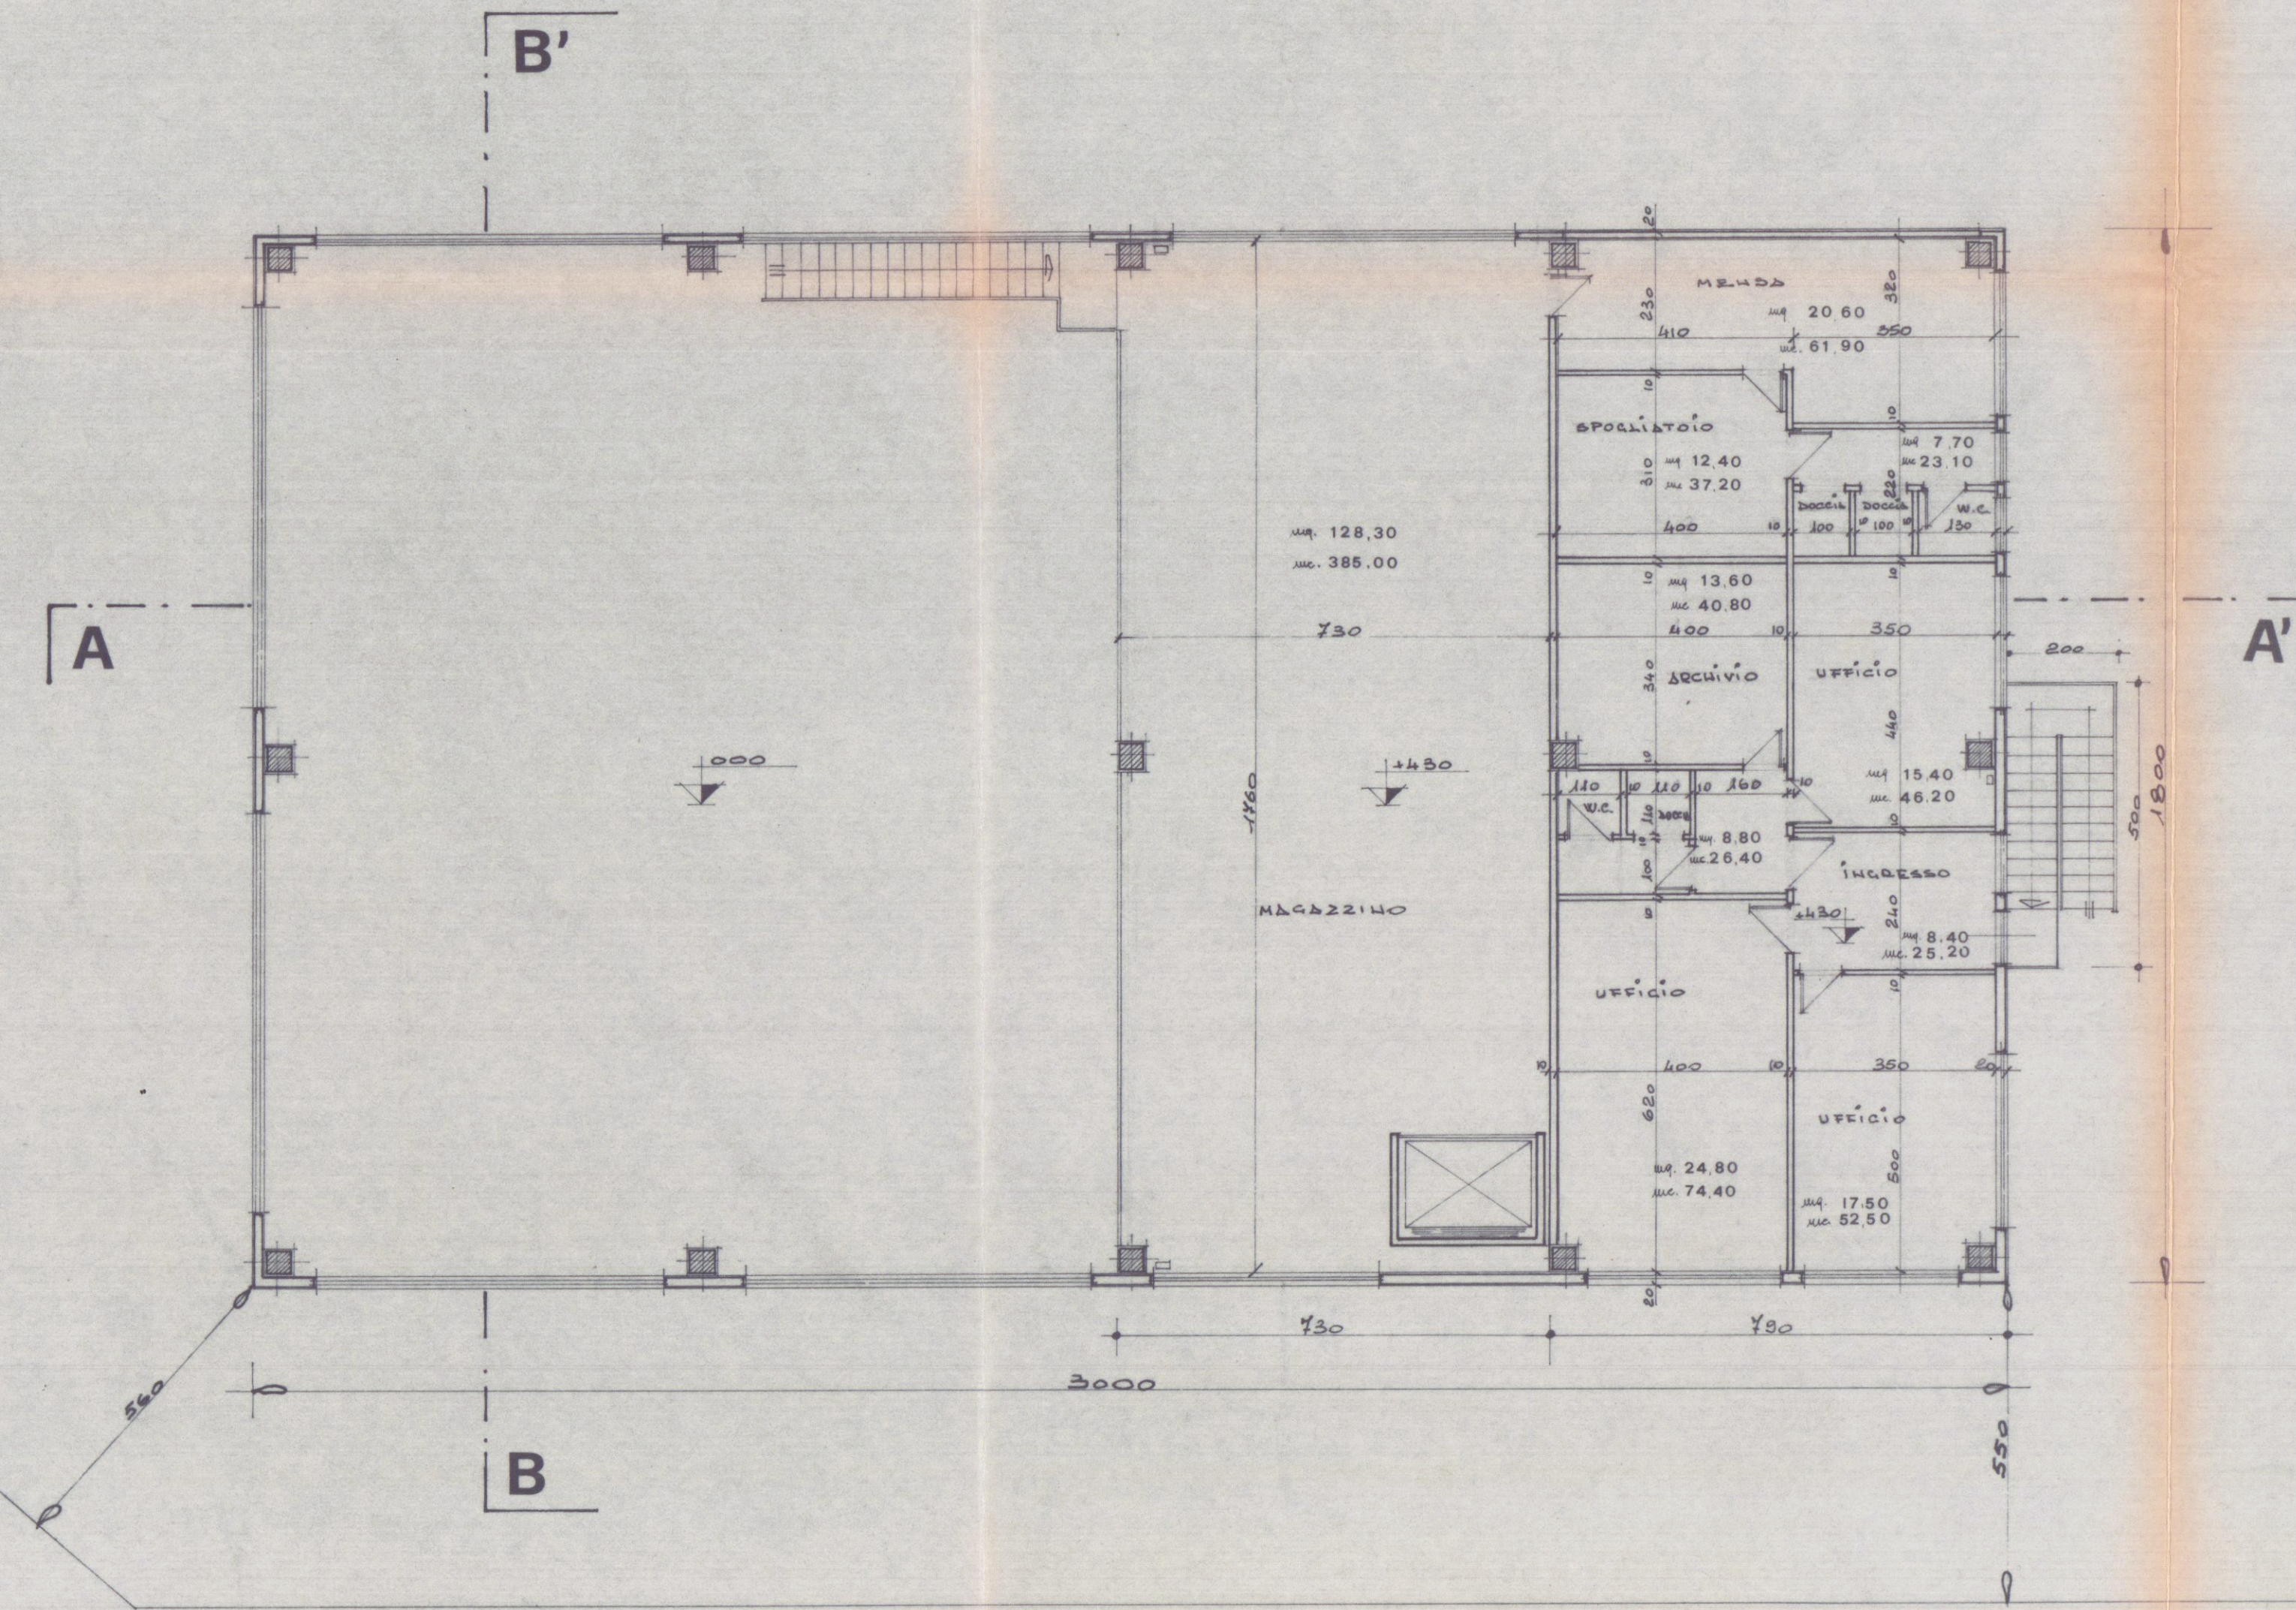

Pianta Piano Primo

