
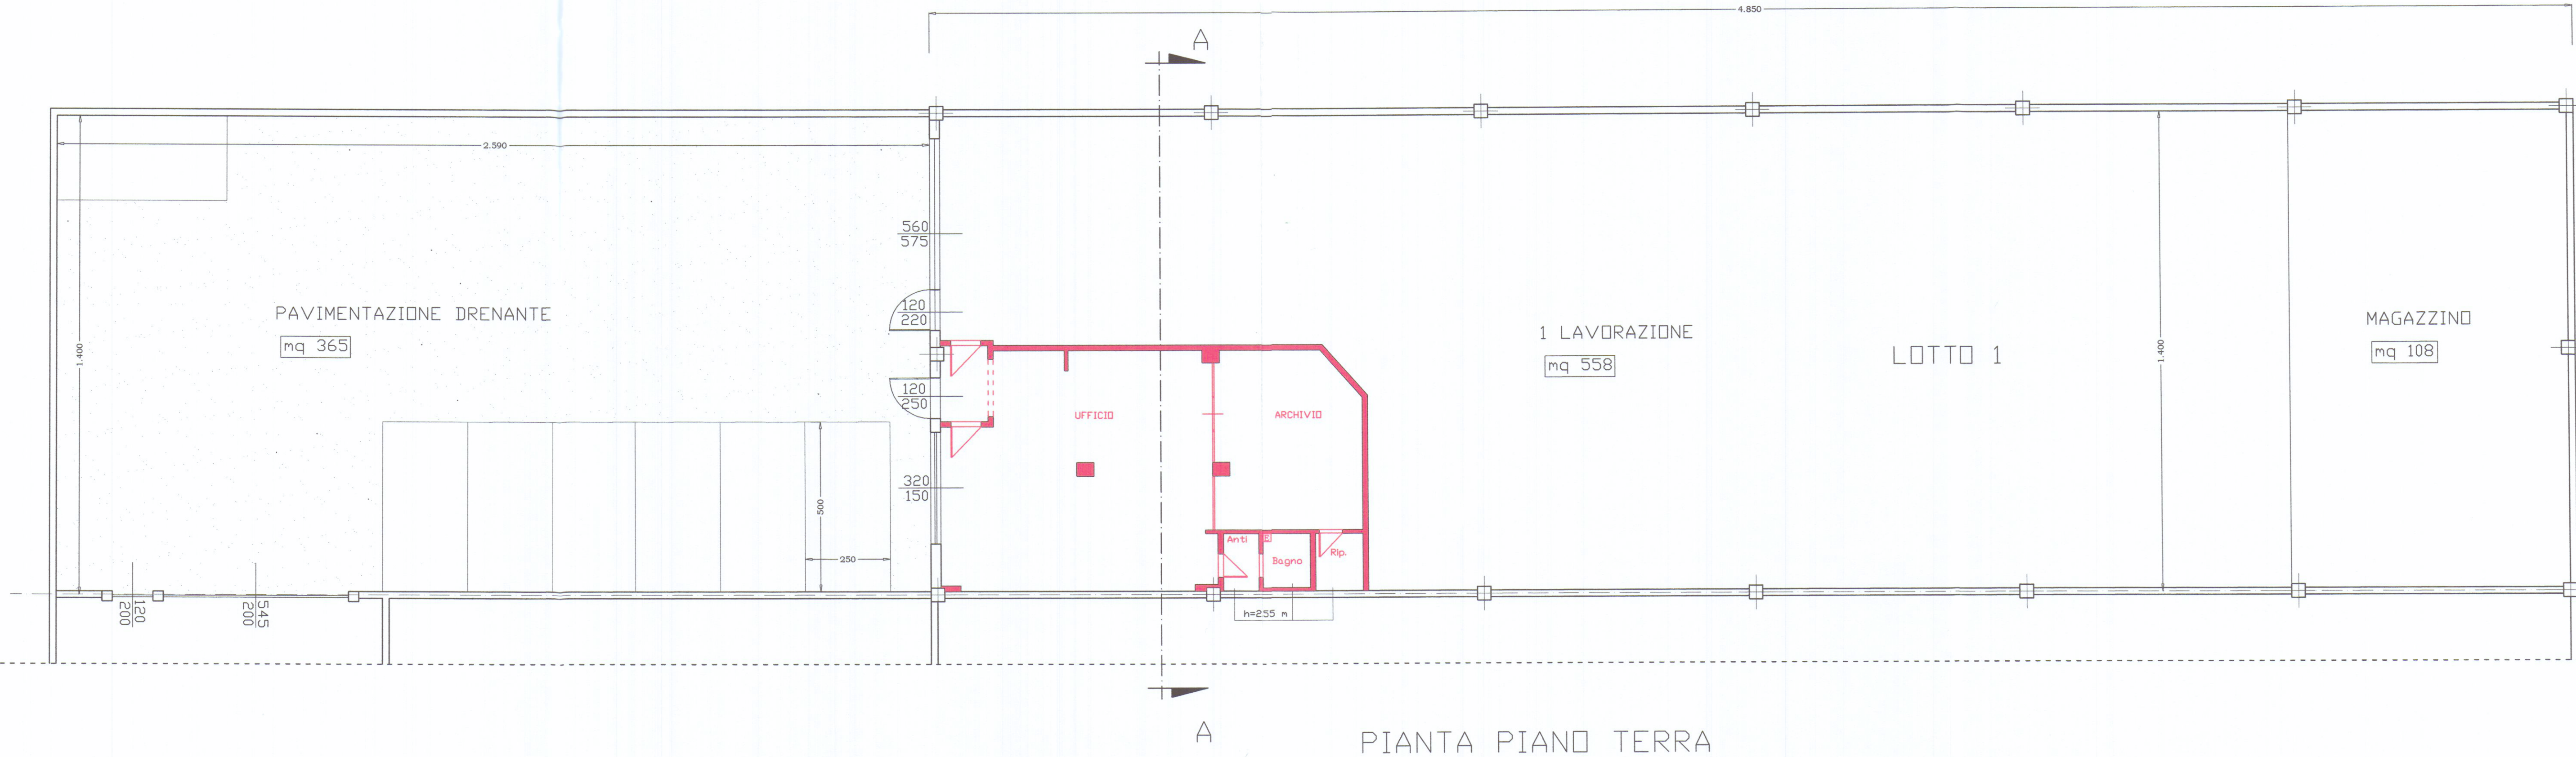


STUDIO DI ARCHITETTURA ARCH. BRUZZI ALESSANDRO				VIALE XX SETTEMBRE 52 54033 CARRARA		TEL. 0585/844648	
COMMITTENTE:		ALBATROS S.n.c.					
PROGETTO:		REALIZZAZIONE DI LOCALI AD USO UFFICIO, ARCHIVIO E SERVIZI IN FABBRICATO AD USO ARTIGIANALE SITO IN CARRARA, VIA AURELIA 65					
OGGETTO:		PIANTA E SEZIONE (raffronto)					
PROGETTISTA: ARCH. BRUZZI ALESSANDRO				SCALA	1: 100	DATA: MARZO 2010	TAVOLA: 3/3

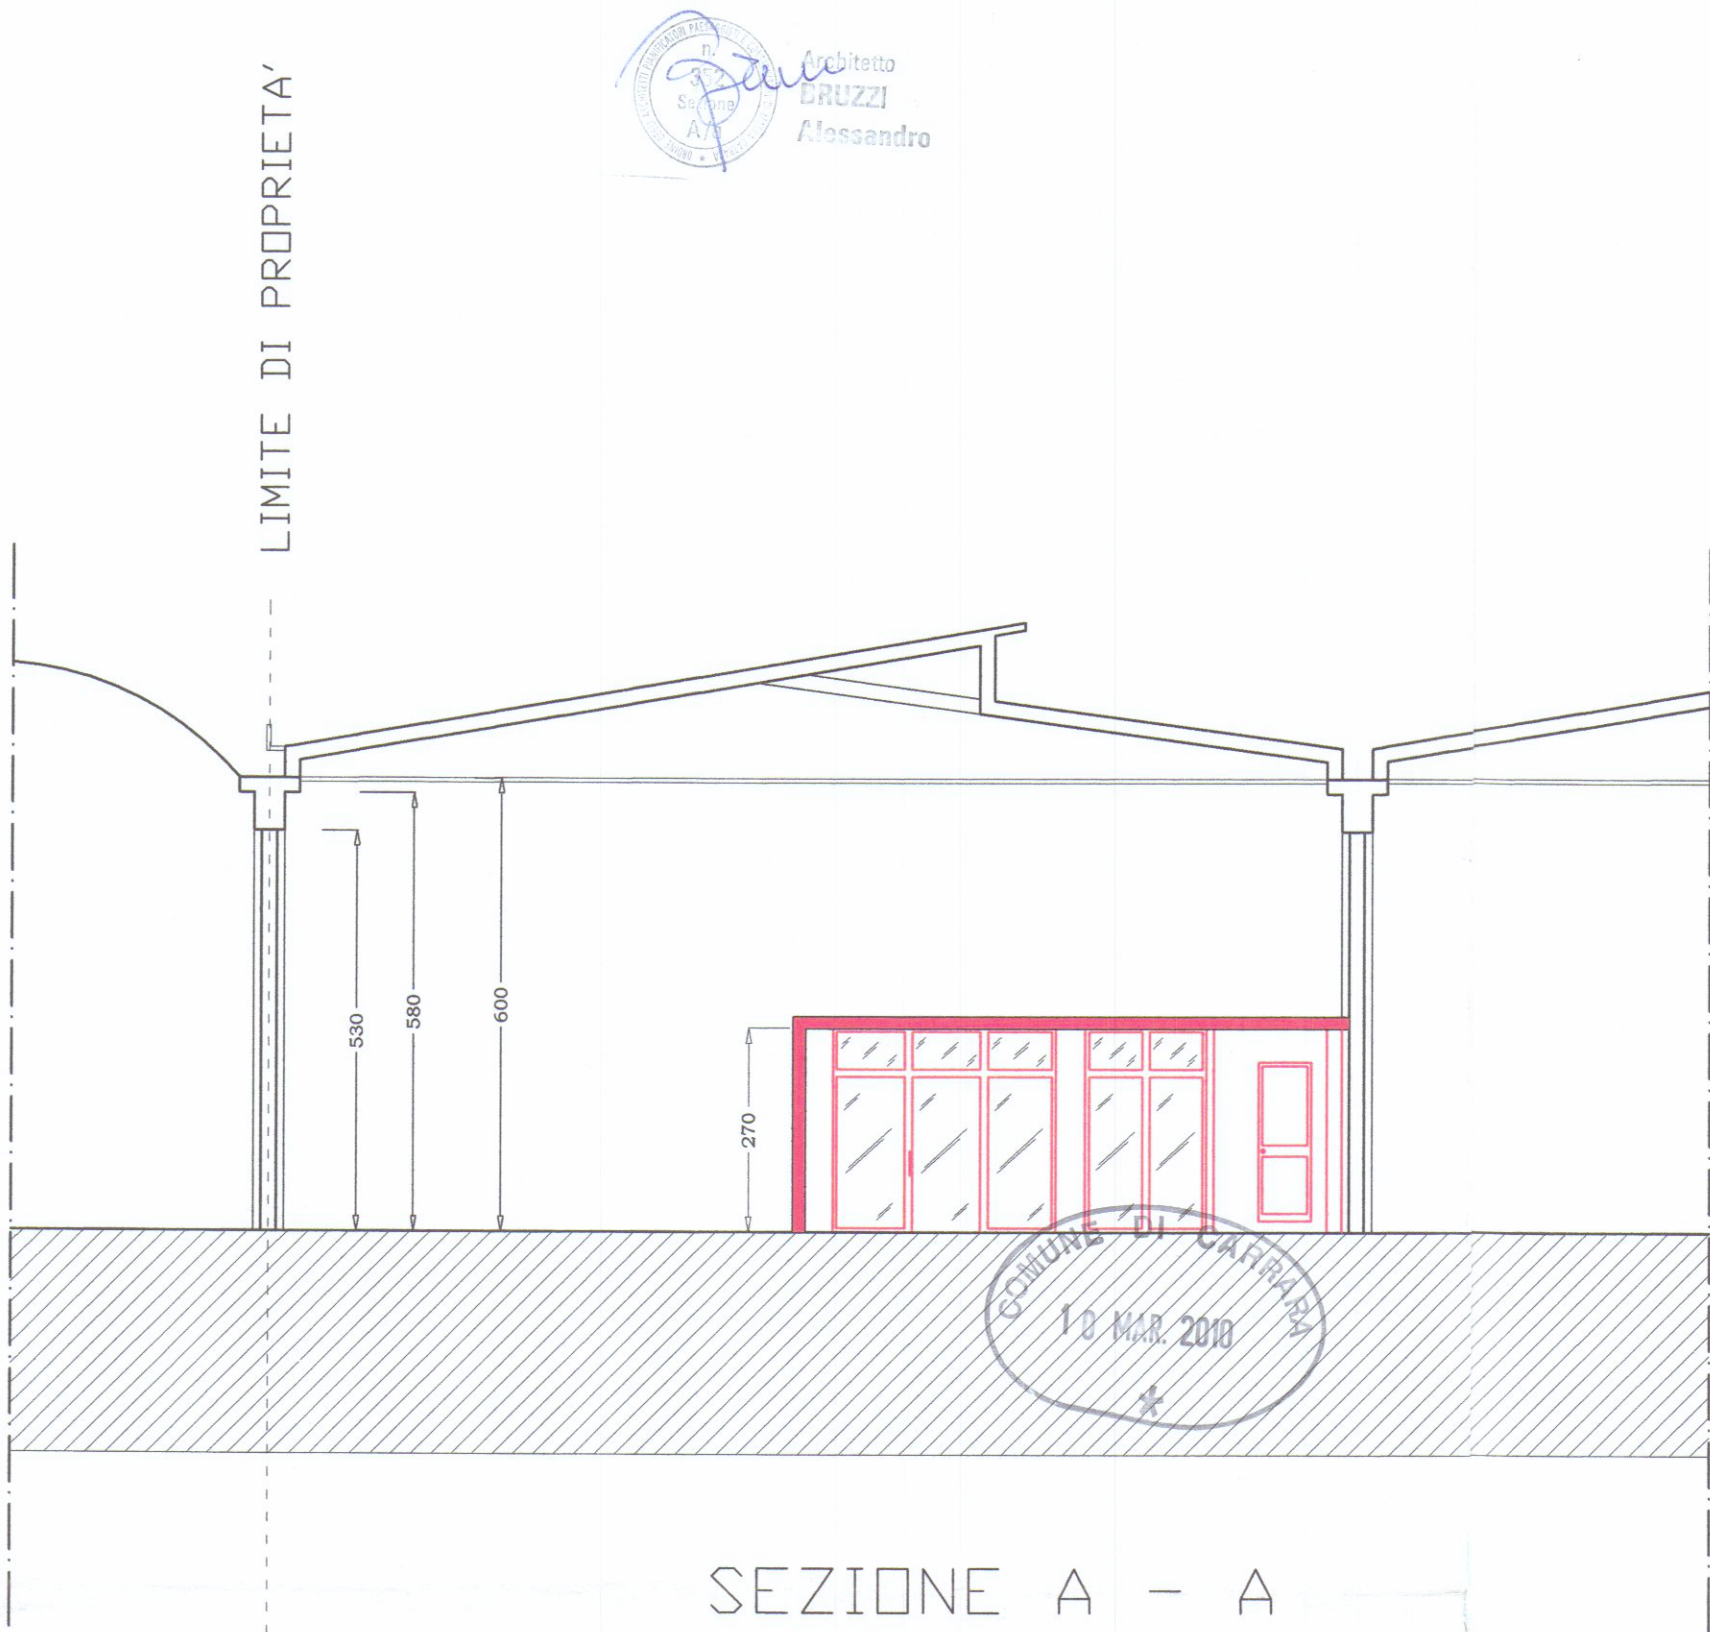

IL RAPPORTO AEROILLUMINANTE
 $E' > di 1/8$ NEL LOCALE UFFICI

I SERVIZI IGIENICI SONO DOTATI
DI ESTRATTORE FORZATO DI ARIA