
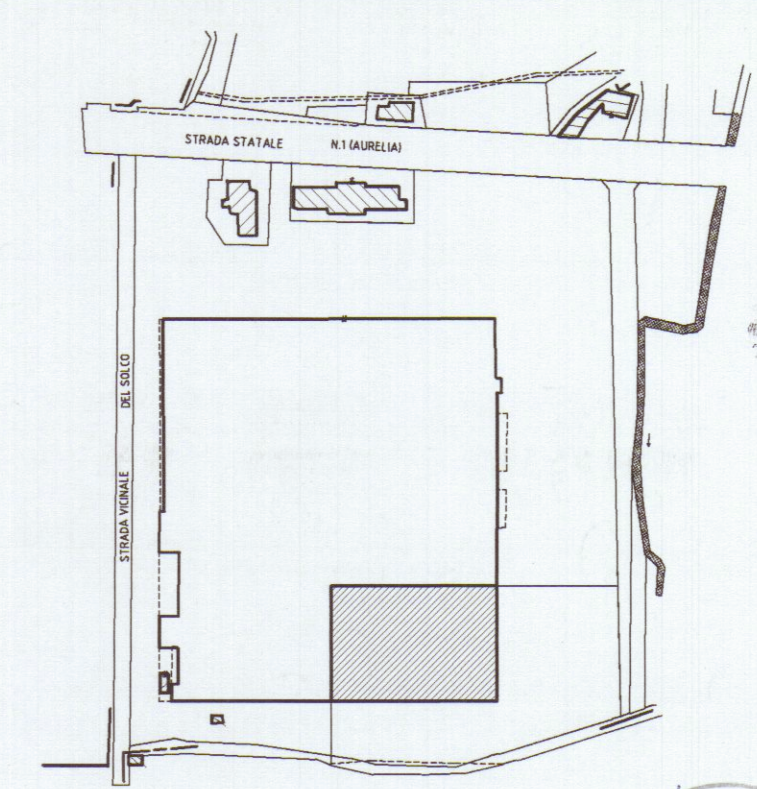


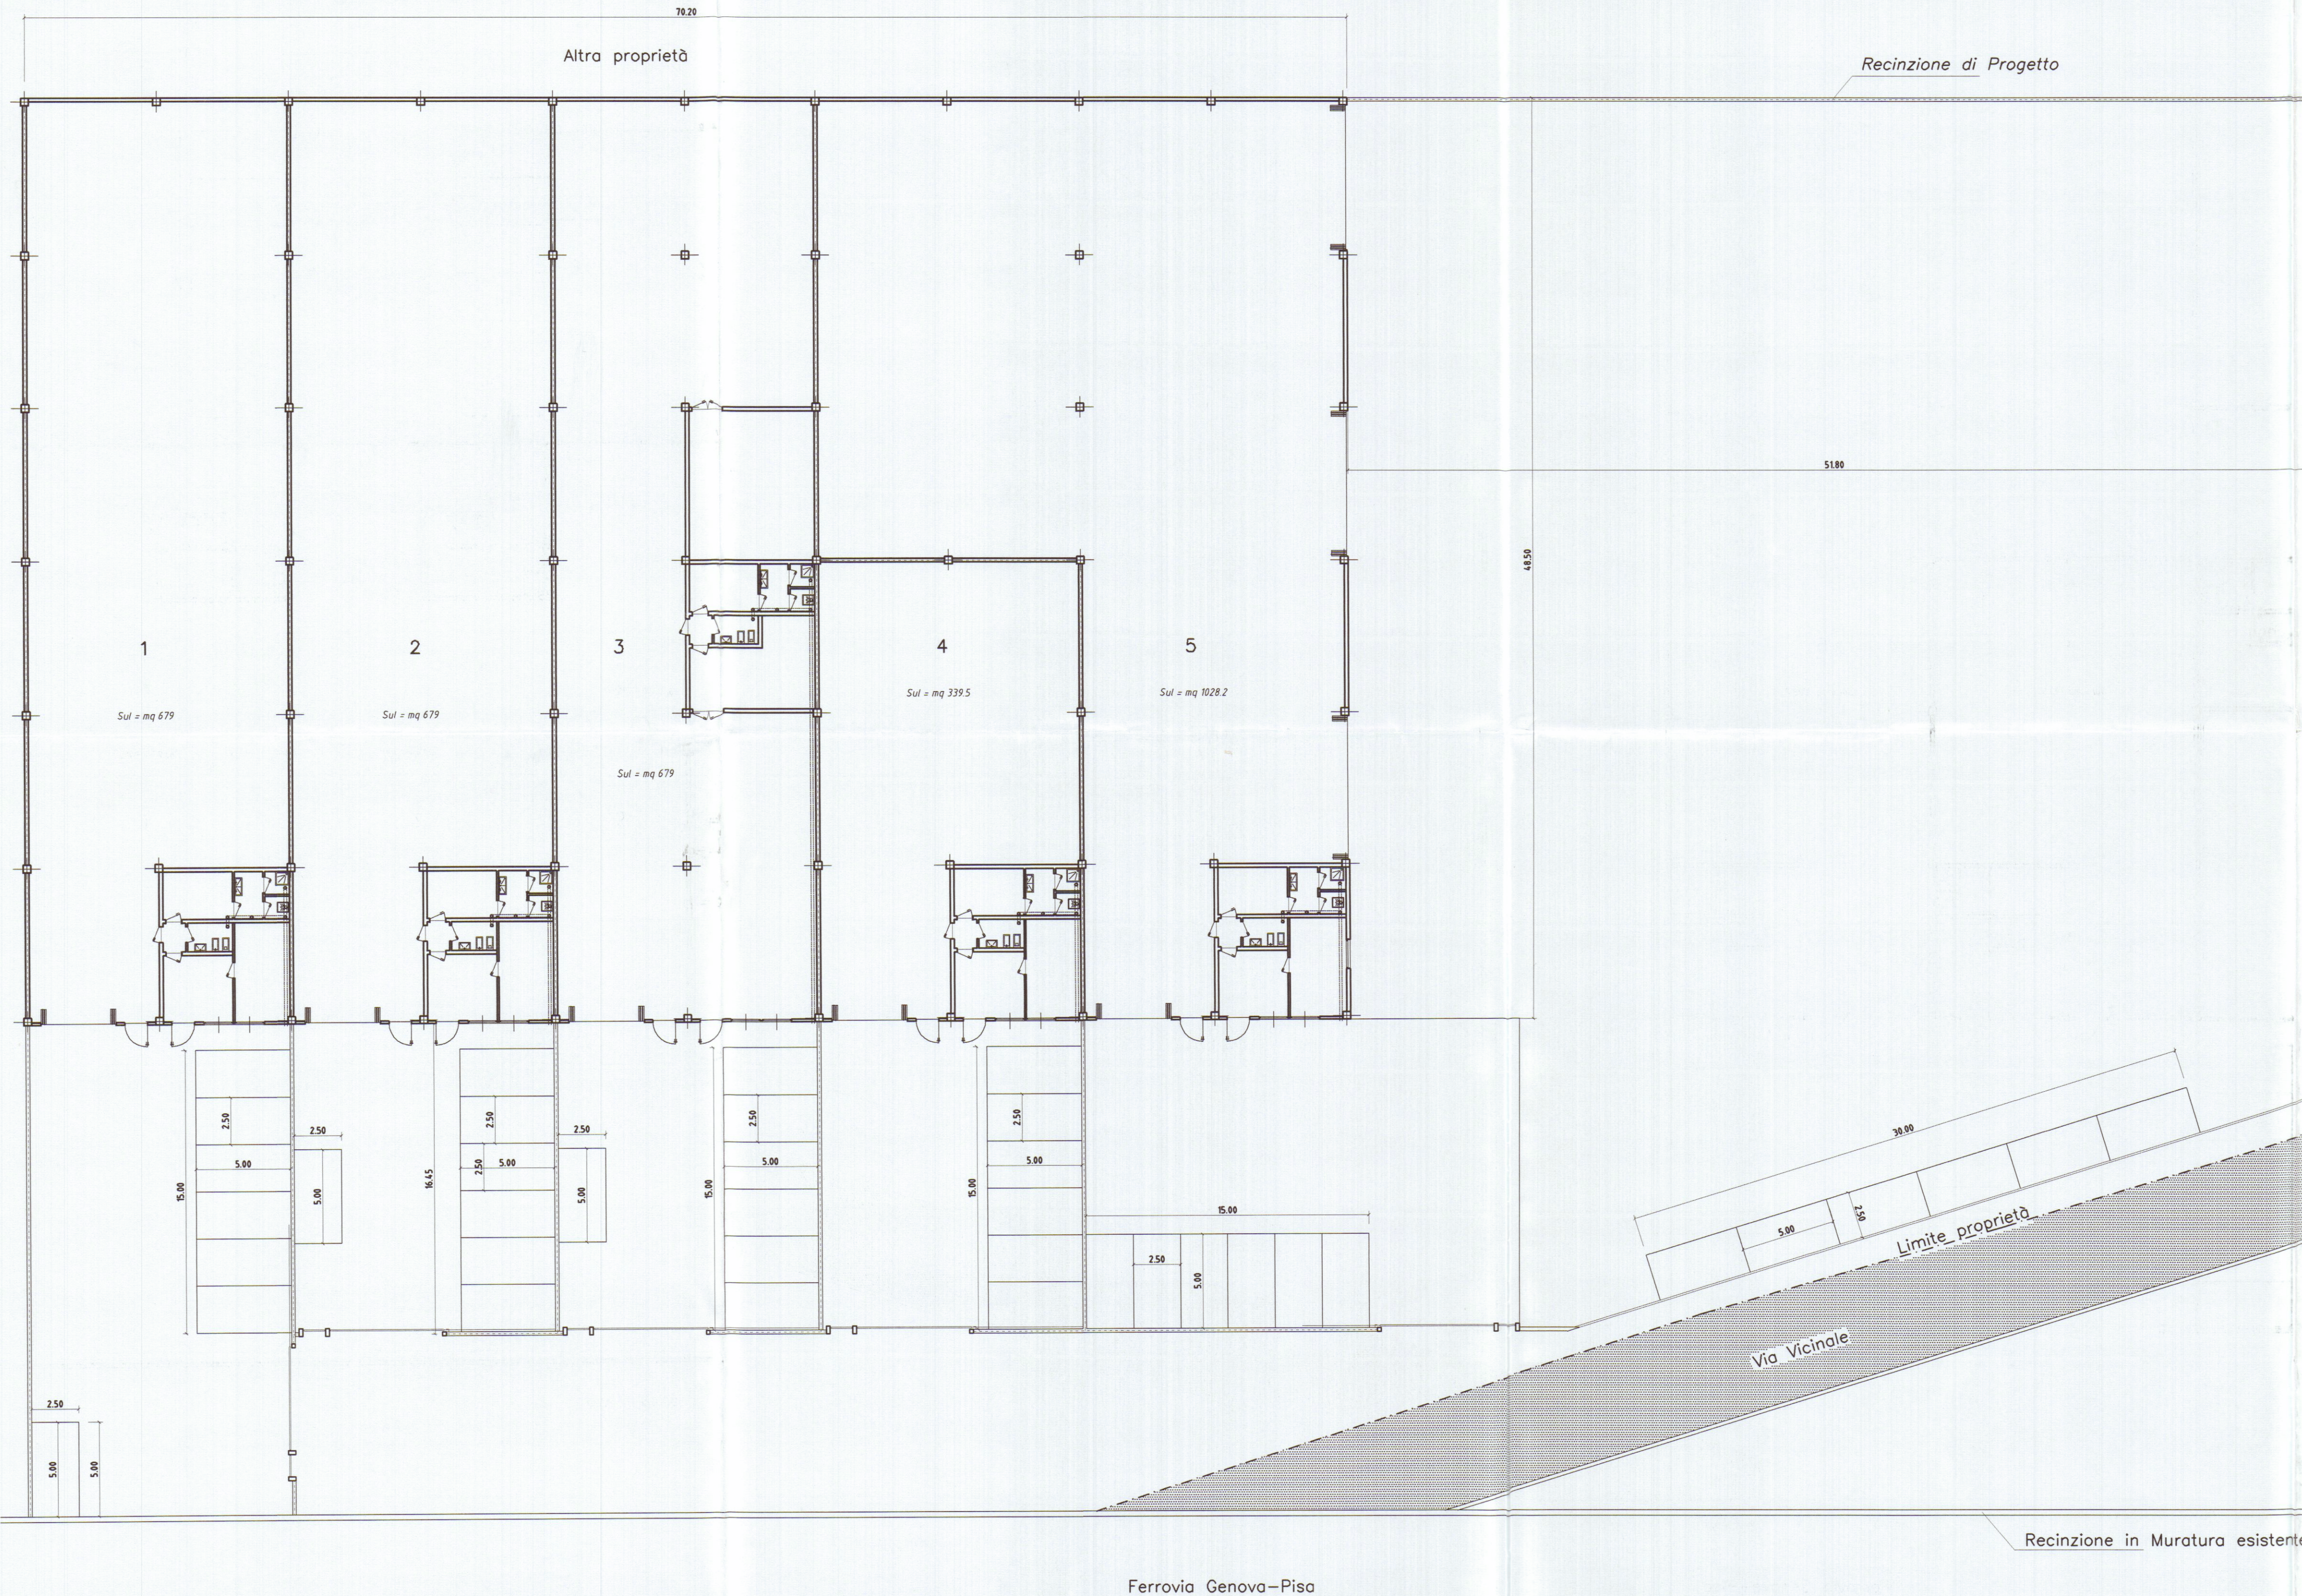

PROGETTAZIONE:

Studio FRUZZETTI

COMMITTENTE:

Società Consortile Area Aurelia a.r.l.

REV.	DATA	DESCRIZIONE	DISEGN.	CONTR.	APPROV.
0	Gen 2002	PRIMA USCITA	DEPETRI	FRUZZETTI	

PROPRIETÀ:

Società Consortile Area Aurelia a r.l.

OGGETTO: Ristrutturazione di porzione di fabbricato industriale sito in Comune di Carrara Via Aurelia

STATO DI PROGETTO

TITOLO:

PARCHEGGI

SCALA: 1:200

TAVOLA: 9

SUPERFICIE A PARCHEGGIO (P)

LOTTI	S.U.L. CAPANNONE	PARCHEGGIO P=1/100mq S.U.L.	PARCHEGGIO IN PROGETTO
1	Mq 679.00	N° 7	N° 7
2	Mq 679.00	N° 7	N° 7
3	Mq 679.00	N° 7	N° 7
4	Mq 339.50	N° 4	N° 6
5	Mq 1028.2	N° 11	N° 12