


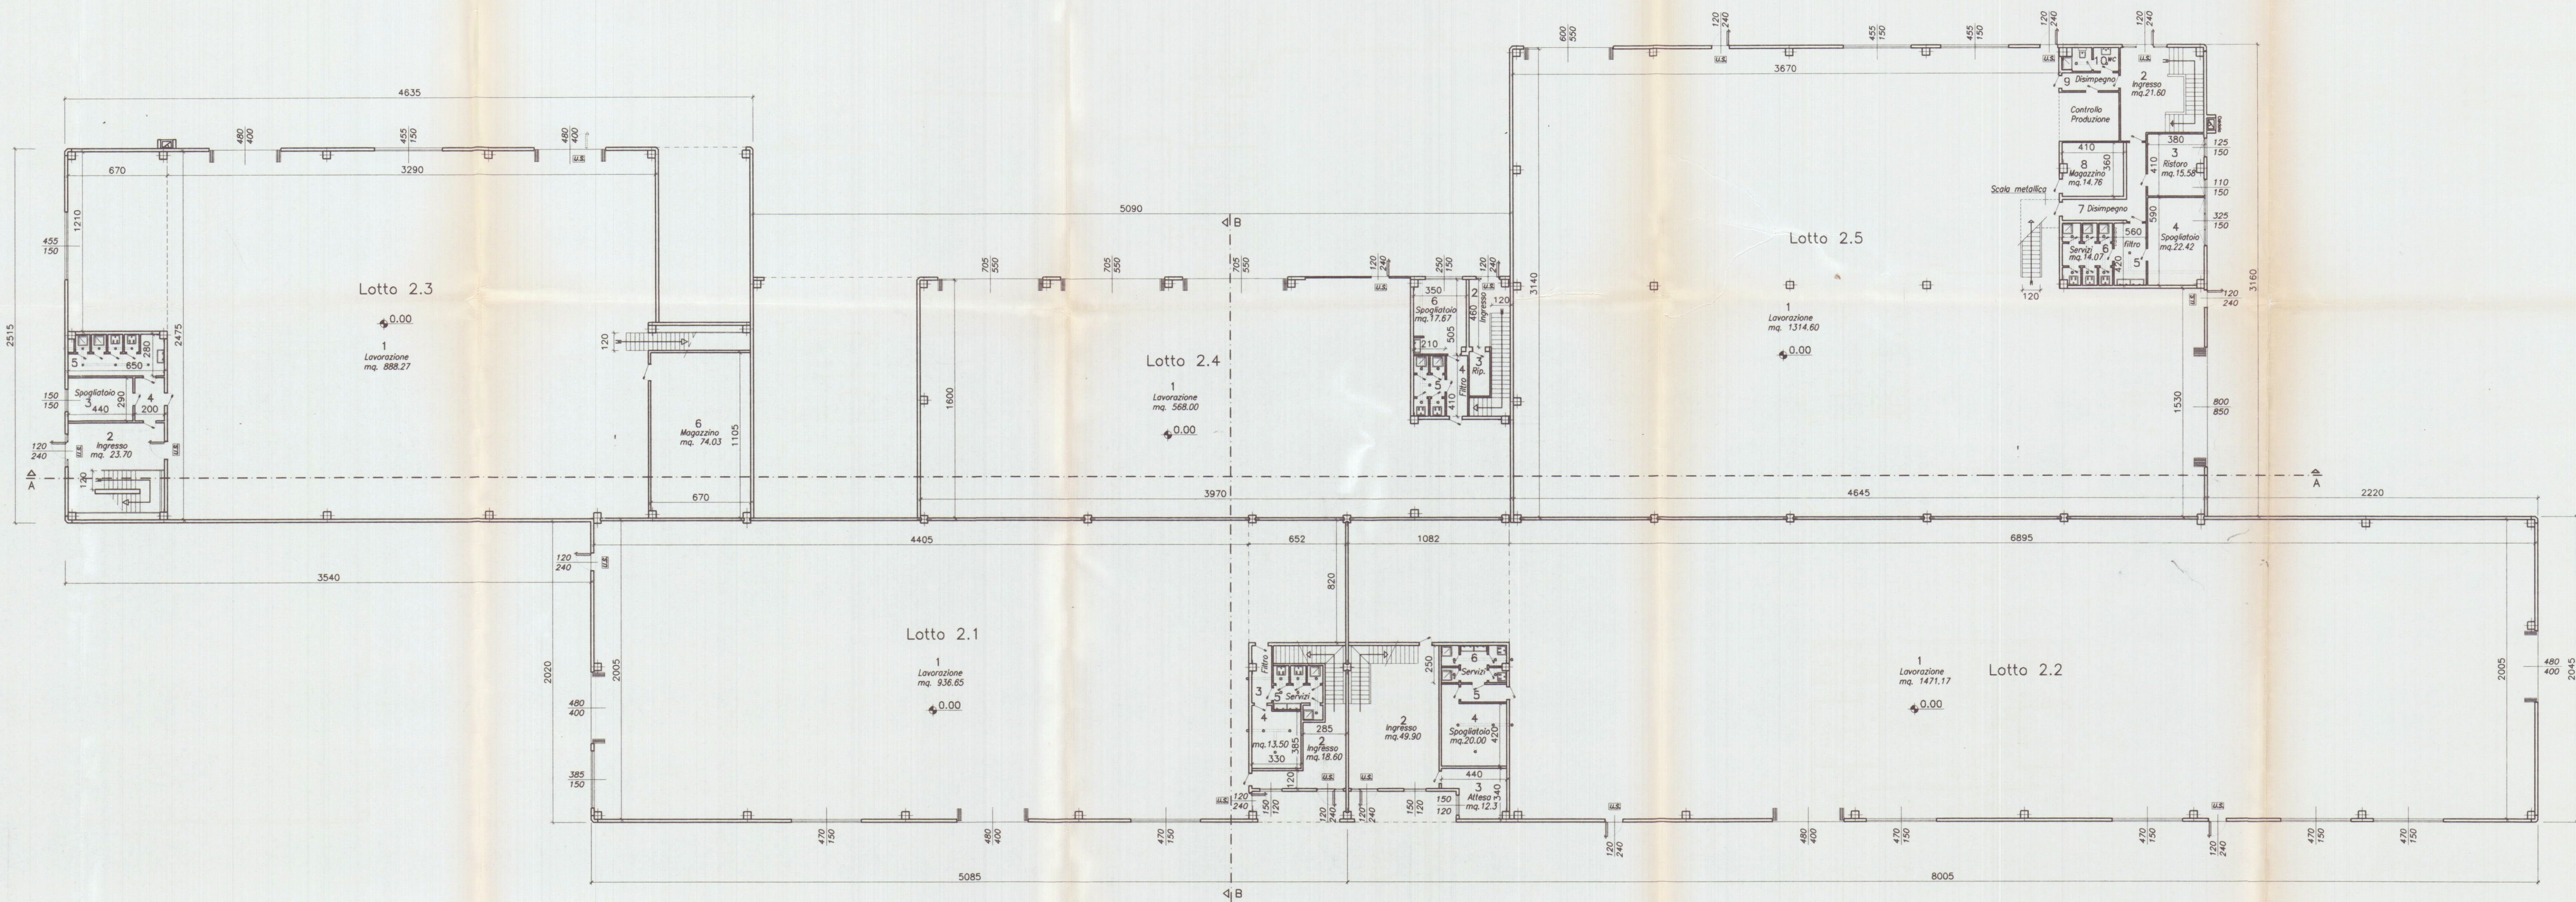

SUPERFICI DI ILLUMINAZIONE LOTTO 2.1

VANO	DESTINAZIONE	CAT.	SUP. VANO	SUPERFICI ILLUMINANTI A PARETE	RAPPORTO A SOFFITTO ILLUMIN.	NOTE
1	LAVORAZIONE	1	936.65	76.51	1/ 3.72	
2	INGRESSO	3	18.60	6.12	1/ 3.03	
3	FILTRO	3	5.20			
4	SPOGLIATOIO	3	13.50			
5	SERVIZI	3	10.70			

SUPERFICI DI AREAZIONE LOTTO 2.1

VANO	DESTINAZIONE	CAT.	SUP. VANO	SUPERFICI APRIBILI PORTE	RAPPORTO AREAZIONE	NOTE
1	LAVORAZIONE	1	936.65	32.00	1/15.10	
2	INGRESSO	3	18.60	5.47	1/ 8.80	
3	FILTRO	3	5.20	1.80	1/10.33	
4	SPOGLIATOIO	3	13.50			ASPIRATORE DA 6 RICAMBI/ORA
5	SERVIZI	3	10.70			ASPIRATORE DA 6 RICAMBI/ORA

SUPERFICI DI ILLUMINAZIONE LOTTO 2.2

VANO	DESTINAZIONE	CAT.	SUP. VANO	SUPERFICI ILLUMINANTI A PARETE	RAPPORTO A SOFFITTO ILLUMIN.	NOTE
1	LAVORAZIONE	1	1471.17	117.97	275.00	1/ 3.74
2	INGRESSO	3	49.90	5.47	1/ 8.80	
3	ATTESA	2	12.30	1.80	1/ 6.83	
4	SPOGLIATOIO	3	20.00			
5	FILTRO	3	3.60			
6	SERVIZI	3	10.00			

SUPERFICI DI AREAZIONE LOTTO 2.2

VANO	DESTINAZIONE	CAT.	SUP. VANO	SUPERFICI APRIBILI PORTE	RAPPORTO AREAZIONE	NOTE
1	LAVORAZIONE	1	1471.17	32.00	1/22.98	
2	INGRESSO	3	49.90	5.47	1/27.72	
3	ATTESA	2	12.30	1.80	1/ 6.83	
4	SPOGLIATOIO	3	20.00			ASPIRATORE DA 6 RICAMBI/ORA
5	FILTRO	3	3.60			
6	SERVIZI	3	10.00			ASPIRATORE DA 6 RICAMBI/ORA

SUPERFICI DI ILLUMINAZIONE LOTTO 2.3

VANO	DESTINAZIONE	CAT.	SUP. VANO	SUPERFICI ILLUMINANTI A PARETE	RAPPORTO A SOFFITTO ILLUMIN.	NOTE
1	LAVORAZIONE	1	888.27	56.17	1/ 4.08	LUCERNI A SOFFITTO
2	INGRESSO	3	23.70	5.28	1/ 4.48	
3	SPOGLIATOIO	3	12.76	2.25	1/ 5.67	
4	FILTRO	3	5.80			SENZA PERMANENZA DI PERSONALE
5	SERVIZI	3	18.20			
6	MAGAZZINO	3	74.03			SENZA PERMANENZA DI PERSONALE

SUPERFICI DI AREAZIONE LOTTO 2.3

VANO	DESTINAZIONE	CAT.	SUP. VANO	SUPERFICI APRIBILI PORTE	RAPPORTO AREAZIONE	NOTE
1	LAVORAZIONE	1	888.27	28.00	1/15.86	
2	INGRESSO	3	23.70	2.88	1/ 8.23	
3	SPOGLIATOIO	3	12.76	2.25	1/ 5.67	
4	FILTRO	3	5.80			SENZA PERMANENZA DI PERSONALE
5	SERVIZI	3	18.20			ASPIRATORE DA 6 RICAMBI/ORA
6	MAGAZZINO	3	74.03			SENZA PERMANENZA DI PERSONALE

SUPERFICI DI ILLUMINAZIONE LOTTO 2.4

VANO	DESTINAZIONE	CAT.	SUP. VANO	SUPERFICI ILLUMINANTI A PARETE	RAPPORTO A SOFFITTO ILLUMIN.	NOTE
1	LAVORAZIONE	1	568.00	28.37	113.60	1/ 3.98
2	INGRESSO	3	9.79	3.84	1/ 2.55	LUCERNI A SOFFITTO
3	RIPOSTIGLIO	3	4.20			
4	FILTRO	3	5.95			SENZA PERMANENZA DI PERSONALE
5	SERVIZI	3	8.61			SENZA PERMANENZA DI PERSONALE
6	SPOGLIATOIO	3	17.67	3.75	1/ 4.71	

SUPERFICI DI AREAZIONE LOTTO 2.4


VANO	DESTINAZIONE	CAT.	SUP. VANO	SUPERFICI APRIBILI PORTE	RAPPORTO AREAZIONE	NOTE
1	LAVORAZIONE	1	568.00	18.00	18.00	1/15.77
2	INGRESSO	3	9.79	2.88		1/ 3.39
3	RIPOSTIGLIO	3	4.20			
4	FILTRO	3	5.95			SENZA PERMANENZA DI PERSONALE
5	SERVIZI	3	8.61			SENZA PERMANENZA DI PERSONALE
6	SPOGLIATOIO	3	17.67			ASPIRATORE DA 6 RICAMBI/ORA

SUPERFICI DI ILLUMINAZIONE LOTTO 2.5

VANO	DESTINAZIONE	CAT.	SUP. VANO	SUPERFICI ILLUMINANTI A PARETE	RAPPORTO A SOFFITTO ILLUMIN.	NOTE
1	LAVORAZIONE	1	1314.60	68.80	260.20	1/ 4.00
2	INGRESSO	3	21.60	7.20	1/ 3.00	LUCERNI A SOFFITTO
3	RISTORO	2	15.58	3.92	1/ 4.41	
4	SPOGLIATOIO	3	22.42	4.87	1/ 4.59	
5	FILTRO	3	23.52			SENZA PERMANENZA DI PERSONALE
6	SERVIZI	3	14.07			
7	DISIMPEGNO	3	13.06			
8	MAGAZZINO	3	14.76			
9	DISIMPEGNO	3	4.34			
10	WC	3	5.60			

SUPERFICI DI AREAZIONE LOTTO 2.5

VANO	DESTINAZIONE	CAT.	SUP. VANO	SUPERFICI APRIBILI PORTE	RAPPORTO AREAZIONE	NOTE
1	LAVORAZIONE	1	1314.60	32.00	32.00	1/20.54
2	INGRESSO	3	21.60	2.88		1/ 7.50
3	RISTORO	2	15.58		3.52	1/ 4.41
4	SPOGLIATOIO	3	22.42		3.30	1/ 6.79
5	FILTRO	3	23.52			
6	SERVIZI	3	14.07			ASPIRATORE DA 6 RICAMBI/ORA
7	DISIMPEGNO	3	13.06			
8	MAGAZZINO	3	14.76			SENZA PERMANENZA DI PERSONALE
9	DISIMPEGNO	3	4.34			
10	WC	3	5.60			ASPIRATORE DA 6 RICAMBI/ORA

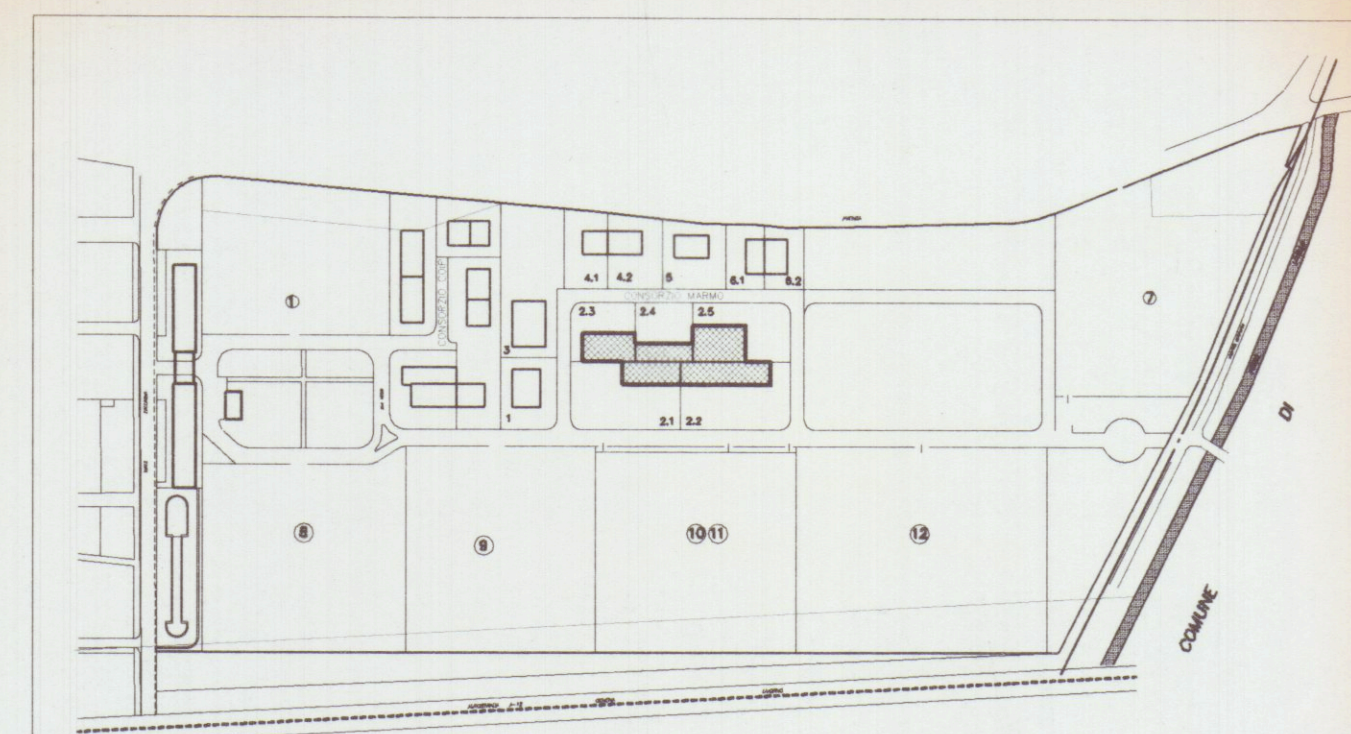

Planimetria di riferimento

PROGETTAZIONE: **Studio FRUZZETTI**

COMMITTENTE: **Società Cooperativa Consortile MARMO a.r.l.**

PROPRIETÀ: **Società Cooperativa Consortile MARMO a.r.l.**

OGGETTO: **VARIANTE Progetto di capannone industriale Lotto 2**

TITOLO: **PIANTA PIANO TERRA**

REVISIONI:

REV.	DATE	Descrizione	DESIGN.	CONTR.	APPROV.
0	20.03.00				

SCALA: Scale

TAVOLA: Table

1:200

5.1