

TIZIANO S.A.S. - via Pellicceria n° 10 Firenze

oggetto: variante al fabbricato per civile abitazione e negozi
 previsto in Carrara località Monterosso (foglio n° 41
 particella n° 153-152 ecc.) via B. Conti - via di P.R.G.
 Approvato su parere n° 40 della C.E.C. del 3-11-82 e concessione
 Pot. n° 23042/3926 1982 - anno 1984 pratica n° 235

progettista: dott. arch. emilio nelli - Carrara

18 SET 1986

ORDINE DEGLI ARCHITETTI DI MASSA-CARRARA

dott. arch. ELLI EMILIO 45

Cod. Fisc. n° 01500000000

VARIANTE
APPROVATO
CONTROLLATO
IL TECNICO

a. d. Immobiliare


"TIZIANO"

Anna T. Tuberi

27 MAR 1987

VARIANTE
 approvato dal Sindaco alle condizioni
 della concessione edilizia originaria
 n. 235 del 30.11.1984
 CARRARA II 27 MAR 1987

Il Dirigente 1° dipartimento
 VARIANTE AUDIO

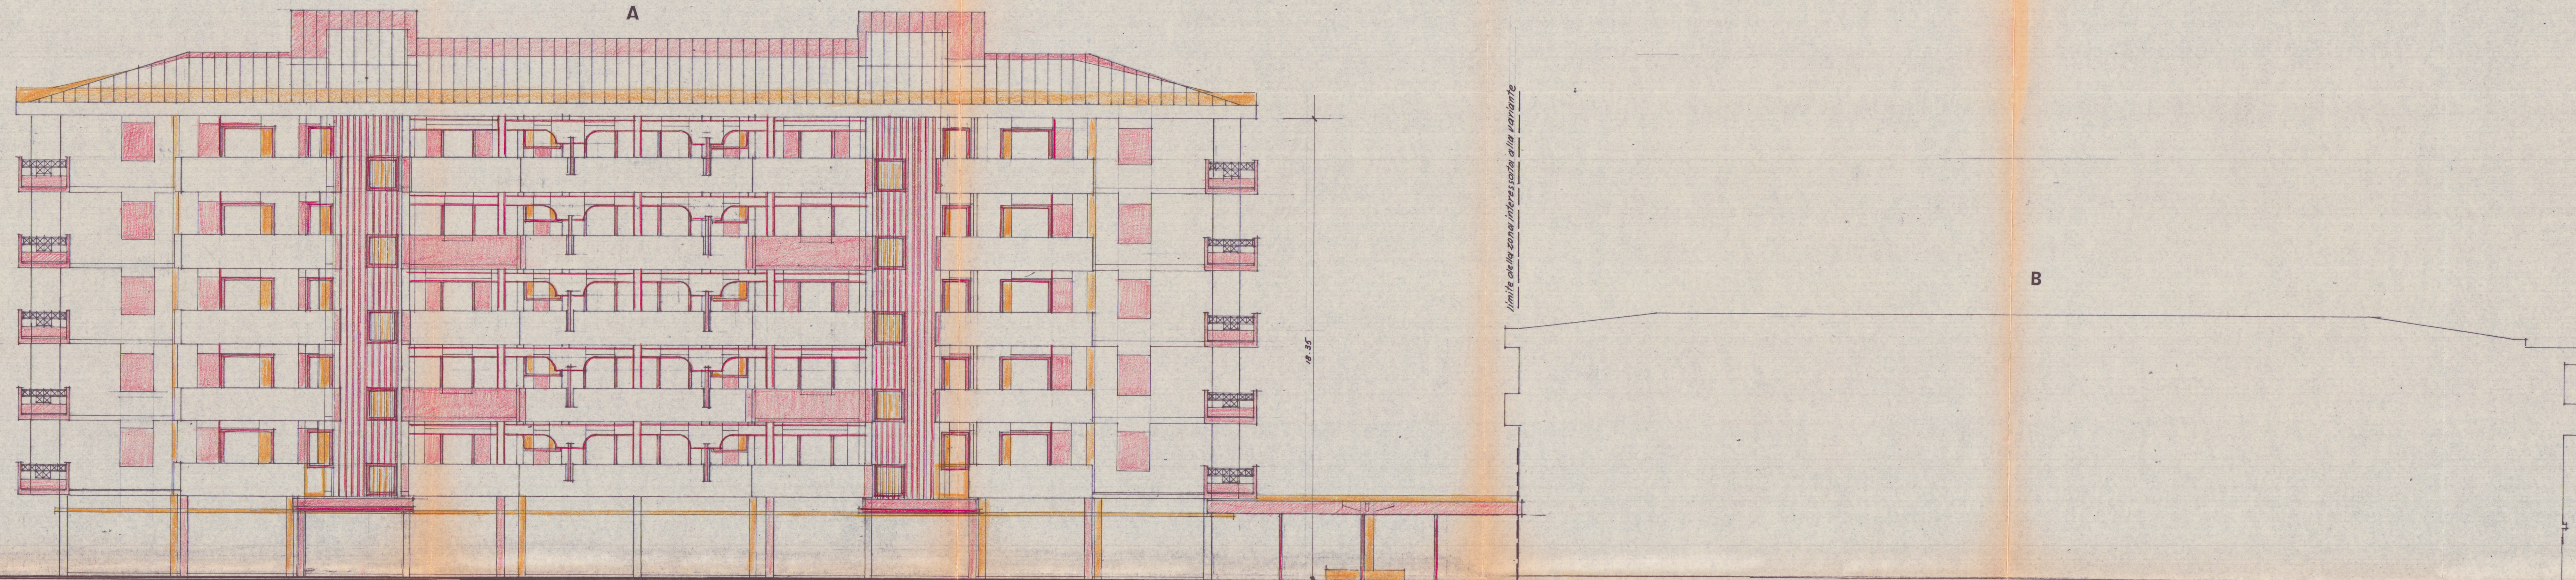

VIA DI P.R.G.

limite della zona interessata alla variante