
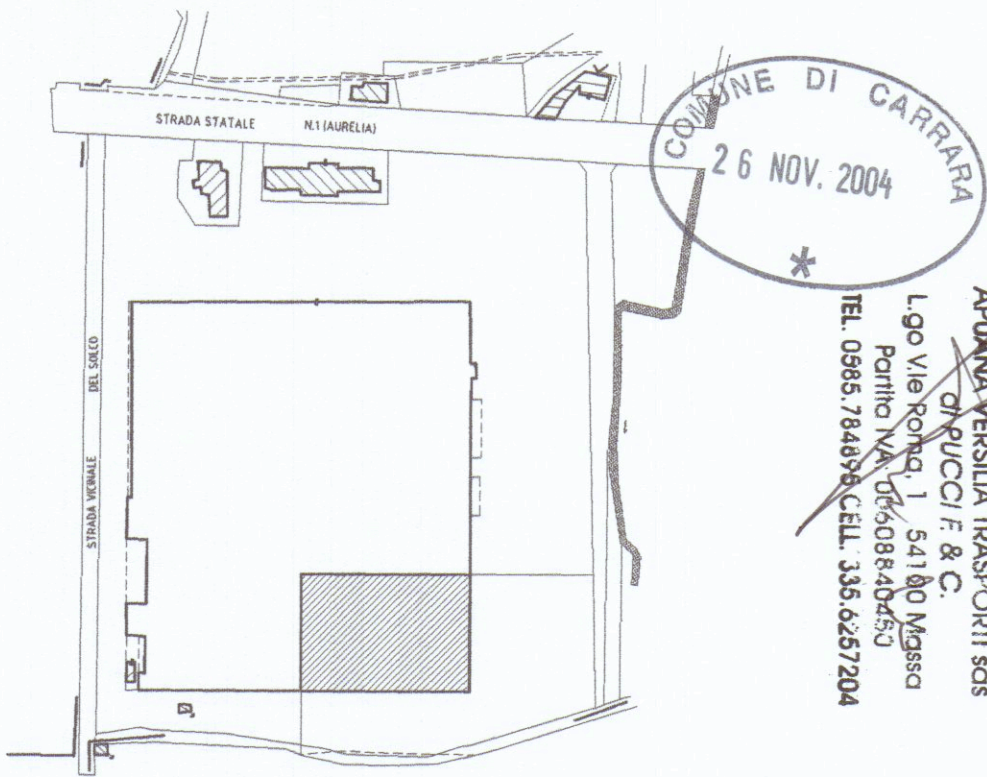


PIANTA COPERTURA

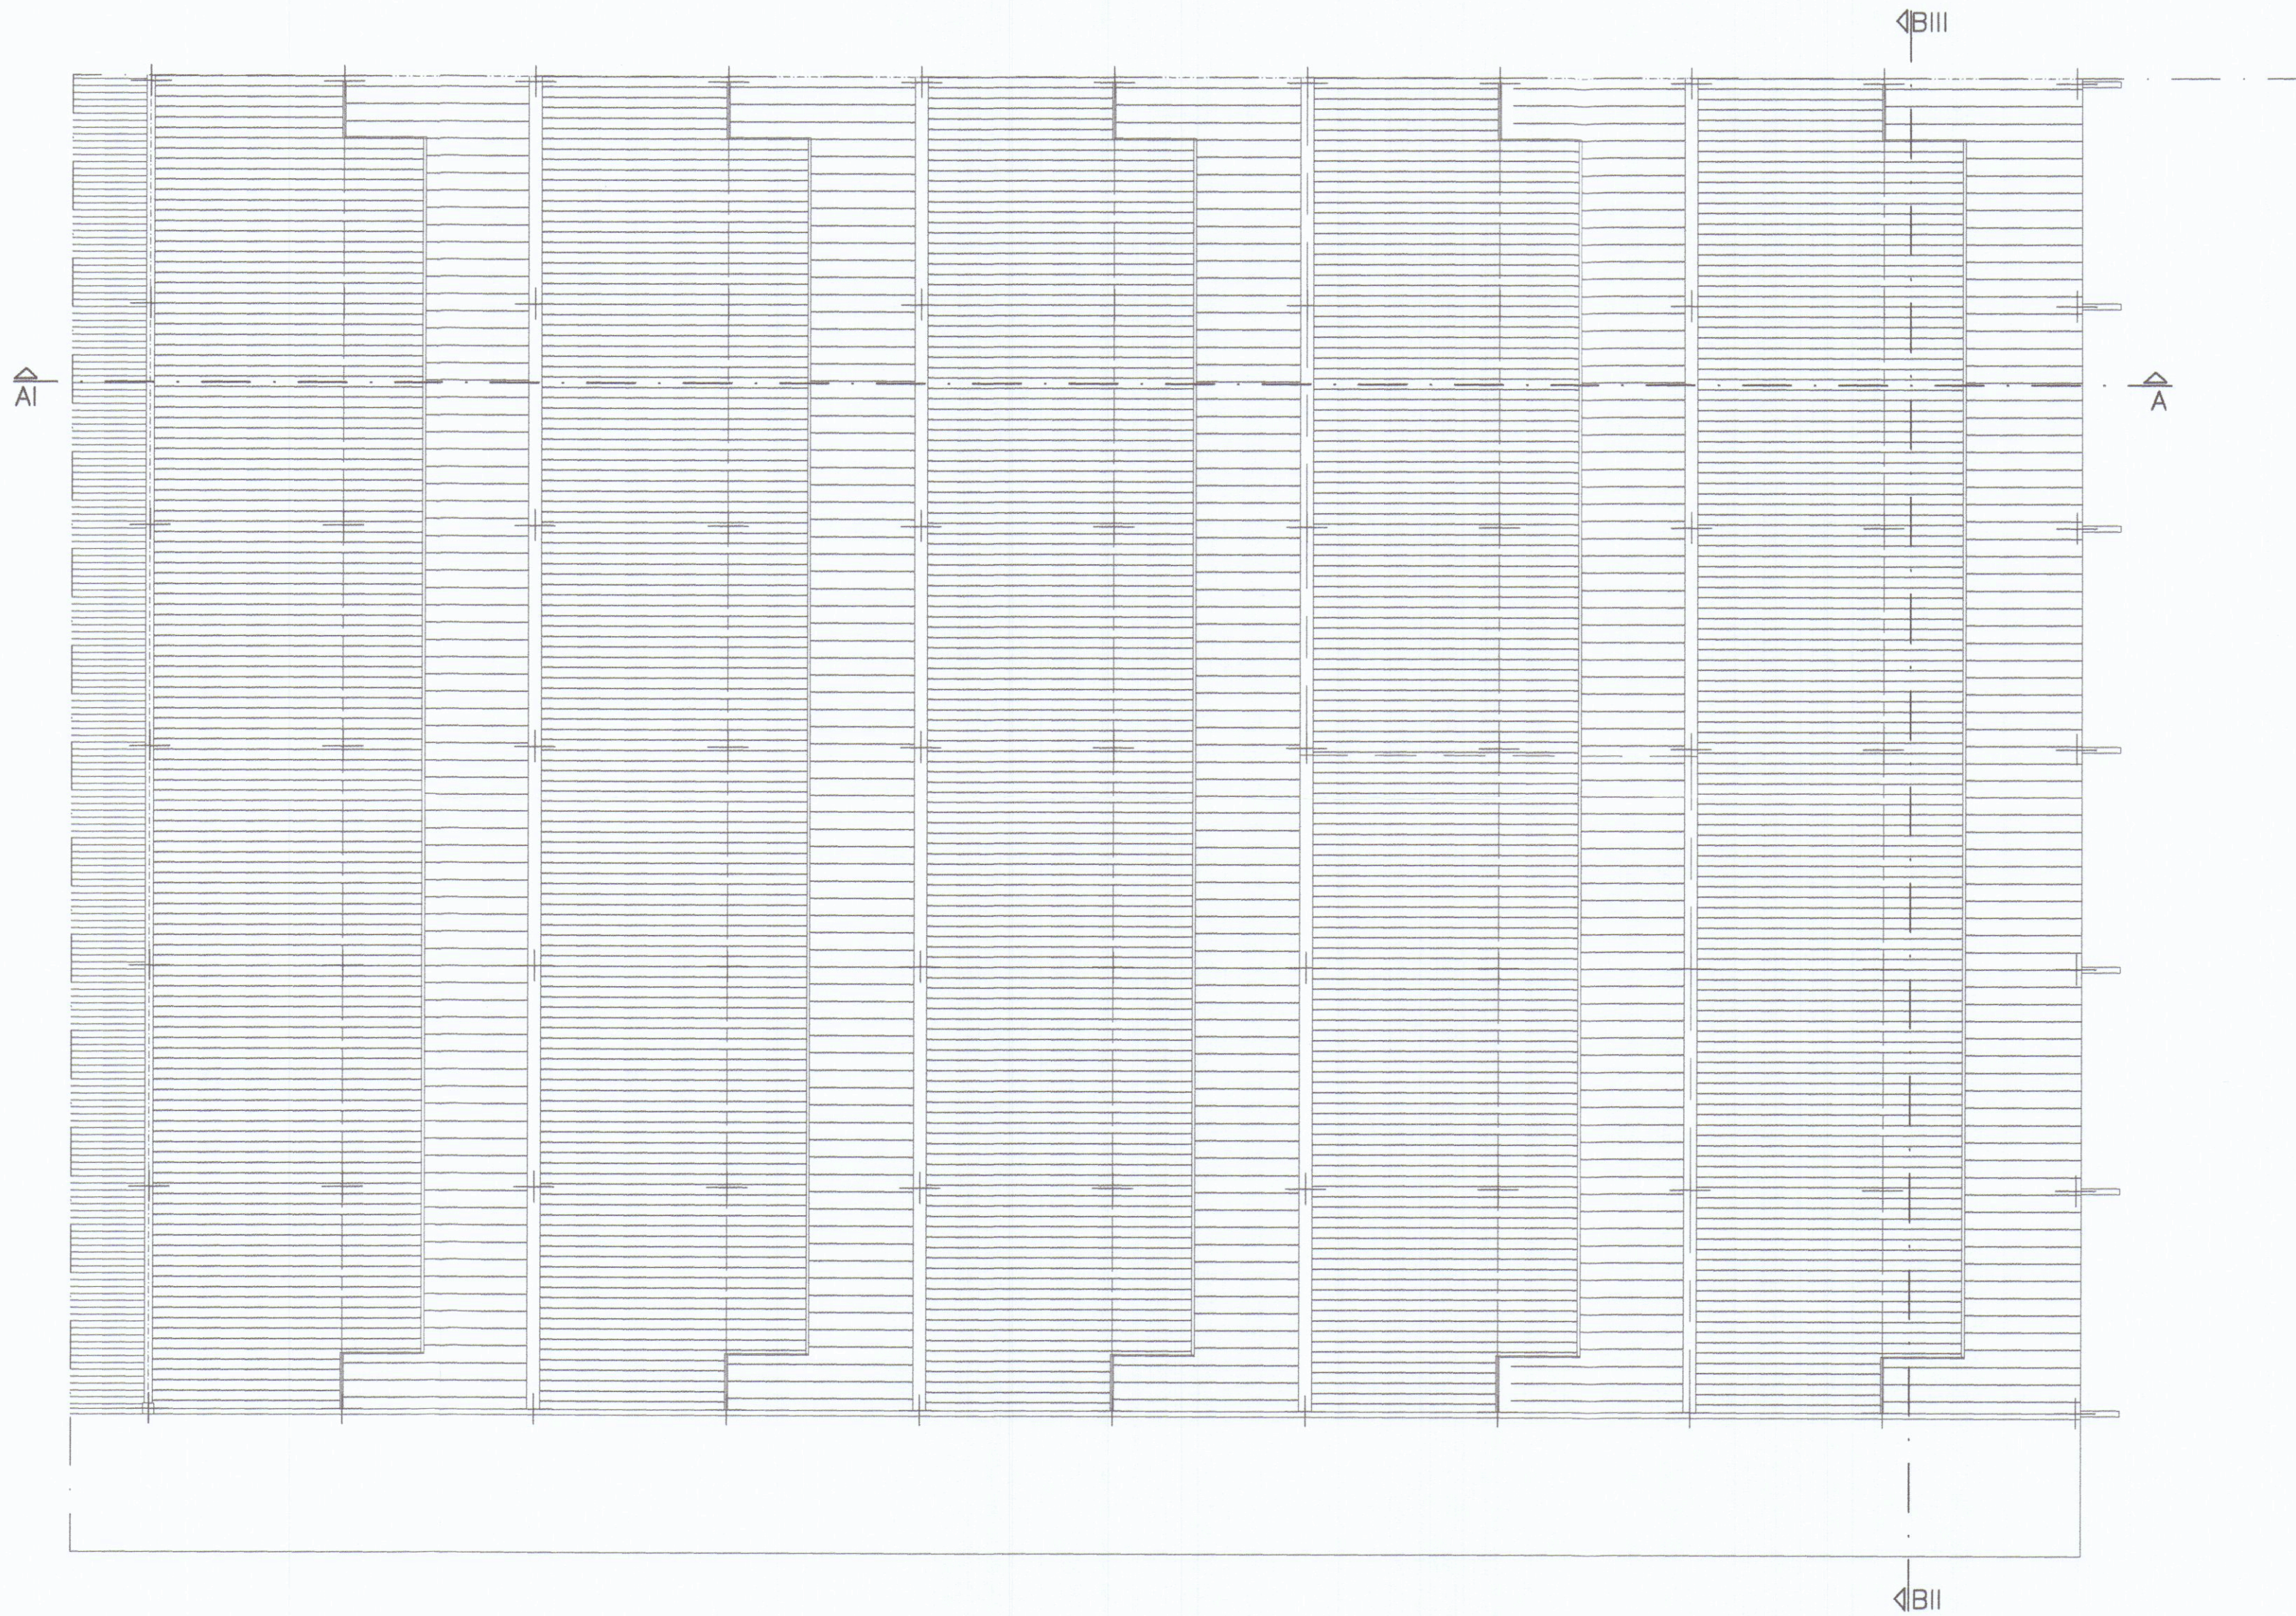

Planimetria di riferimento

PROGETTAZIONE:																
Dott. Ilare SPINELLI Architetto Via Roma n.13, 54033 CARRARA (MS)																
COMMITTENTE:																
BIPIELLE LEASING S.P.A. - Pisa (PI) Via A. Ceci n. 52																
<table><tr><td>1</td><td>15.11.2004</td><td></td><td>285</td><td>285</td><td>285</td></tr><tr><td>REV.</td><td>DATA</td><td>DESCRIZIONE</td><td>DISEGN.</td><td>CONTR.</td><td>APPROV.</td></tr></table>					1	15.11.2004		285	285	285	REV.	DATA	DESCRIZIONE	DISEGN.	CONTR.	APPROV.
1	15.11.2004		285	285	285											
REV.	DATA	DESCRIZIONE	DISEGN.	CONTR.	APPROV.											
PROPRIETA':																
BIPIELLE LEASING S.P.A.																
OGGETTO:			SCALA	TAVOLA												
Ristrutturazione di porzione di fabbricato industriale sito in Comune di Carrara Via Aurelia.			1:200	7												
TITOLO:																
PIANTA COPERTURE - STATO DI PROGETTO -																