


Prof. 21/12/96 Mpe

STUDIO ASSOCIATO D.A.L. ING. LUIGI DANESI Via Prov. Carrara-Avenza n. 81/ter CARRARA Tel. 0585/844630			
COMMITTENTE	LAVORO	OGGETTO	SCALA
CONSORZIO APUANO TRASPORTI	PROGETTO DI COSTRUZIONE DI FABBRICATO DI CIVILE ABITAZIONE	PROSPETTO EST	1:200
		"A"	
		DATA: NOVEMBRE 96	
PROGETTISTA: ING. LUIGI DANESI			TAV. 11

Ing. Luigi Danesi
N. 165
Ordine degli Ingegneri
di Carrara

APPROVATO

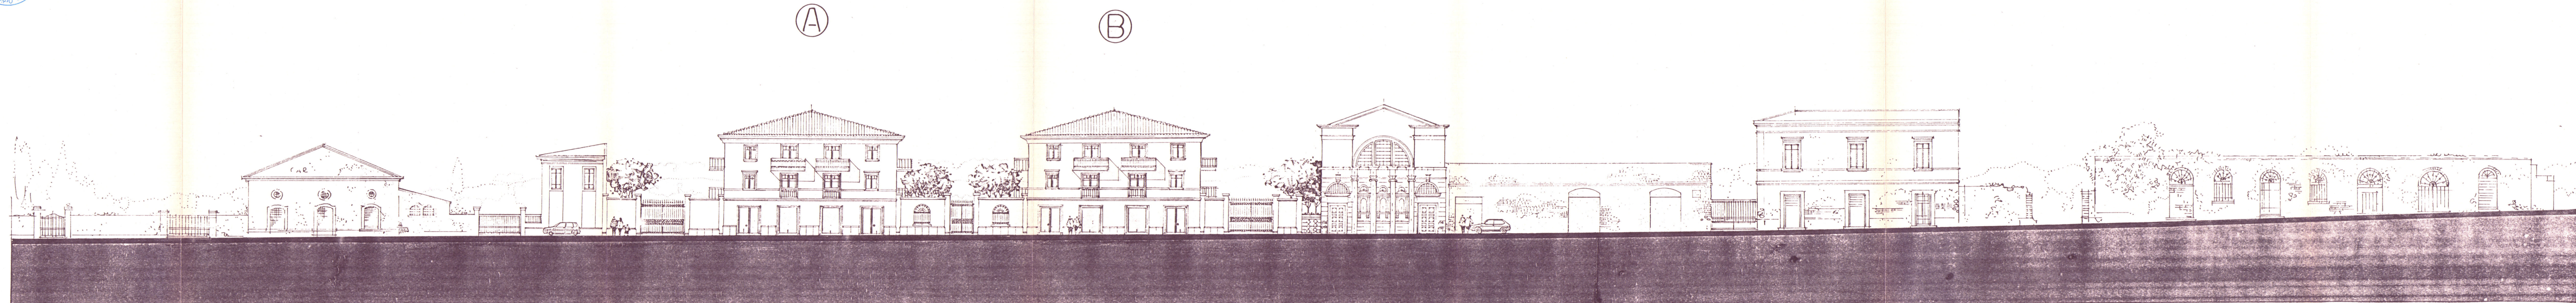

PROSPETTO EST - CORSO CARLO ROSSELLI -

FABBRICATI IN PROGETTO

SCALA 1:200