

CONSORZIO PER LA ZONA INDUSTRIALE APUANA

N. di prot. 81

54100 MASSA 19 FEBBR. 1988

Risposta a nota

Via Sforza, 5 - Telefono 41701/41702 - Cas. Post. 6

Cod. Fisc. 80000270456

OGGETTO: Ditta Aldo Pegollo & C. Avenza -Manufatto
precario.

Alla Ditta
Aldo Pegollo
M a s s a


P.c. COMUNE DI CARRARA

Con riferimento alla Vs. del 3 Febbraio 1988
ci pregiamo informare che il ns. Consiglio di
Amministrazione nella riunione del

12 FEBBRAIO 1988


ha deliberato di dare parere favorevole, per
l'esecuzione dei lavori, salvi i diritti dei
terzi e salve le autorizzazioni da parte di
altri Enti.-

p. Il Consiglio di
Amministrazione

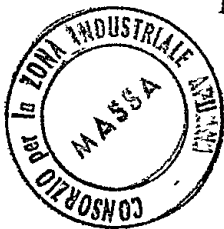


Handwritten signature

Pianta

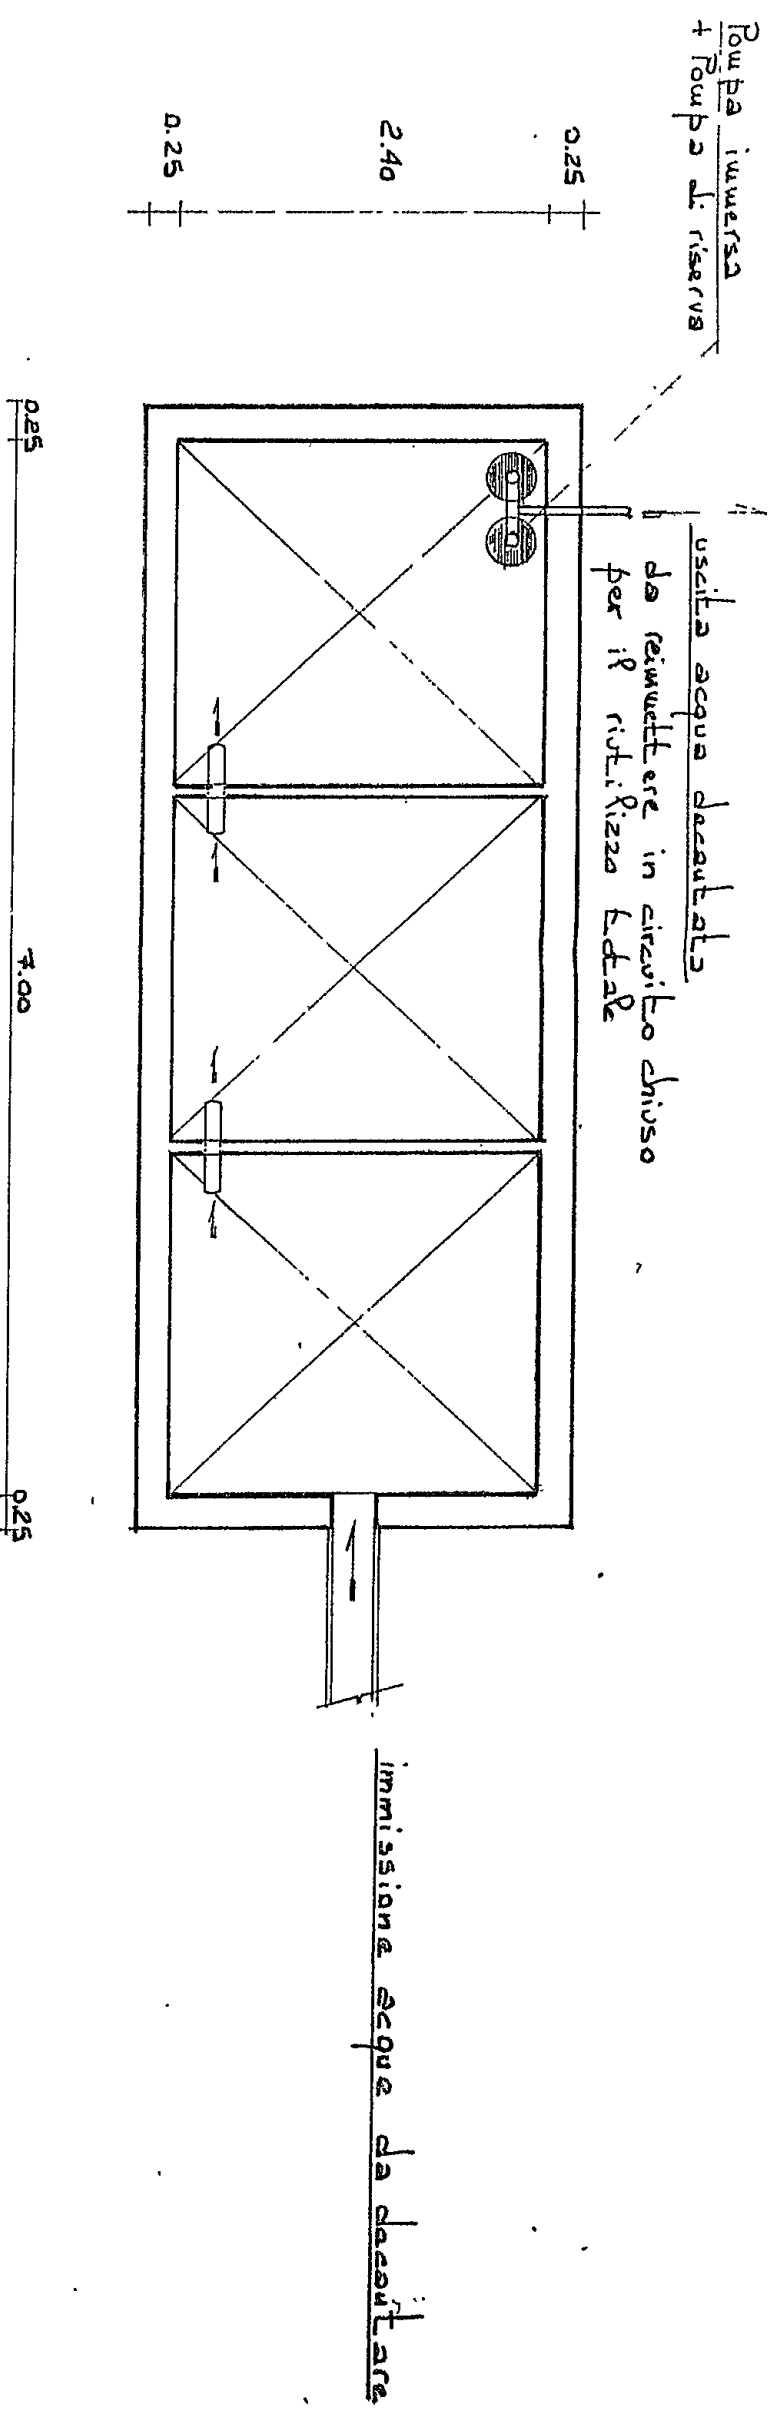

Sezione

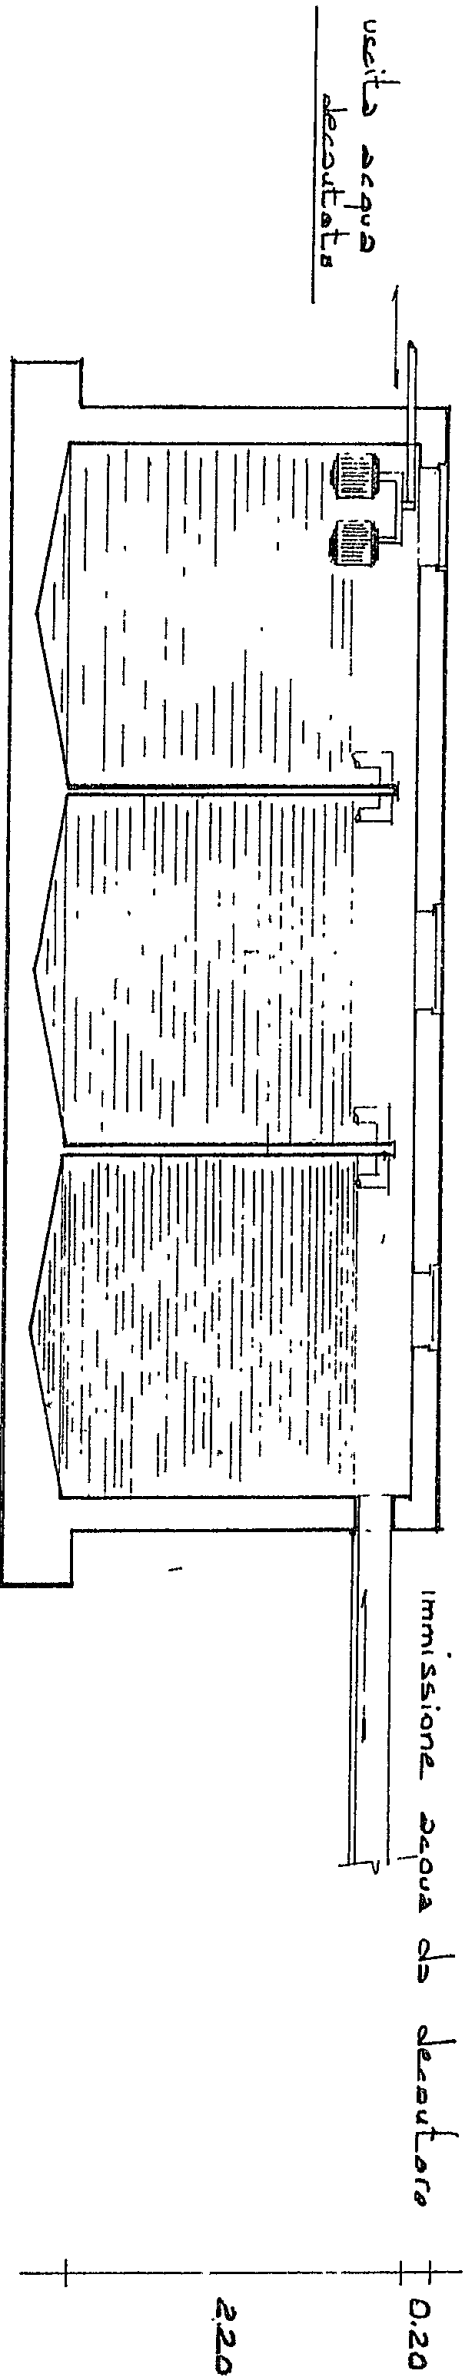

Scheda impianto di decantazione e riutilizzo a circuito chiuso delle acque occorrenti per la sequoia ucraini con telaio multifilare a fase d'ausiliata.


Proprietà : Soc. PEGOLLO & C. S.n.c.

Via Passo Volpe
Avalia Carrara




F. Pegollo

Pianta

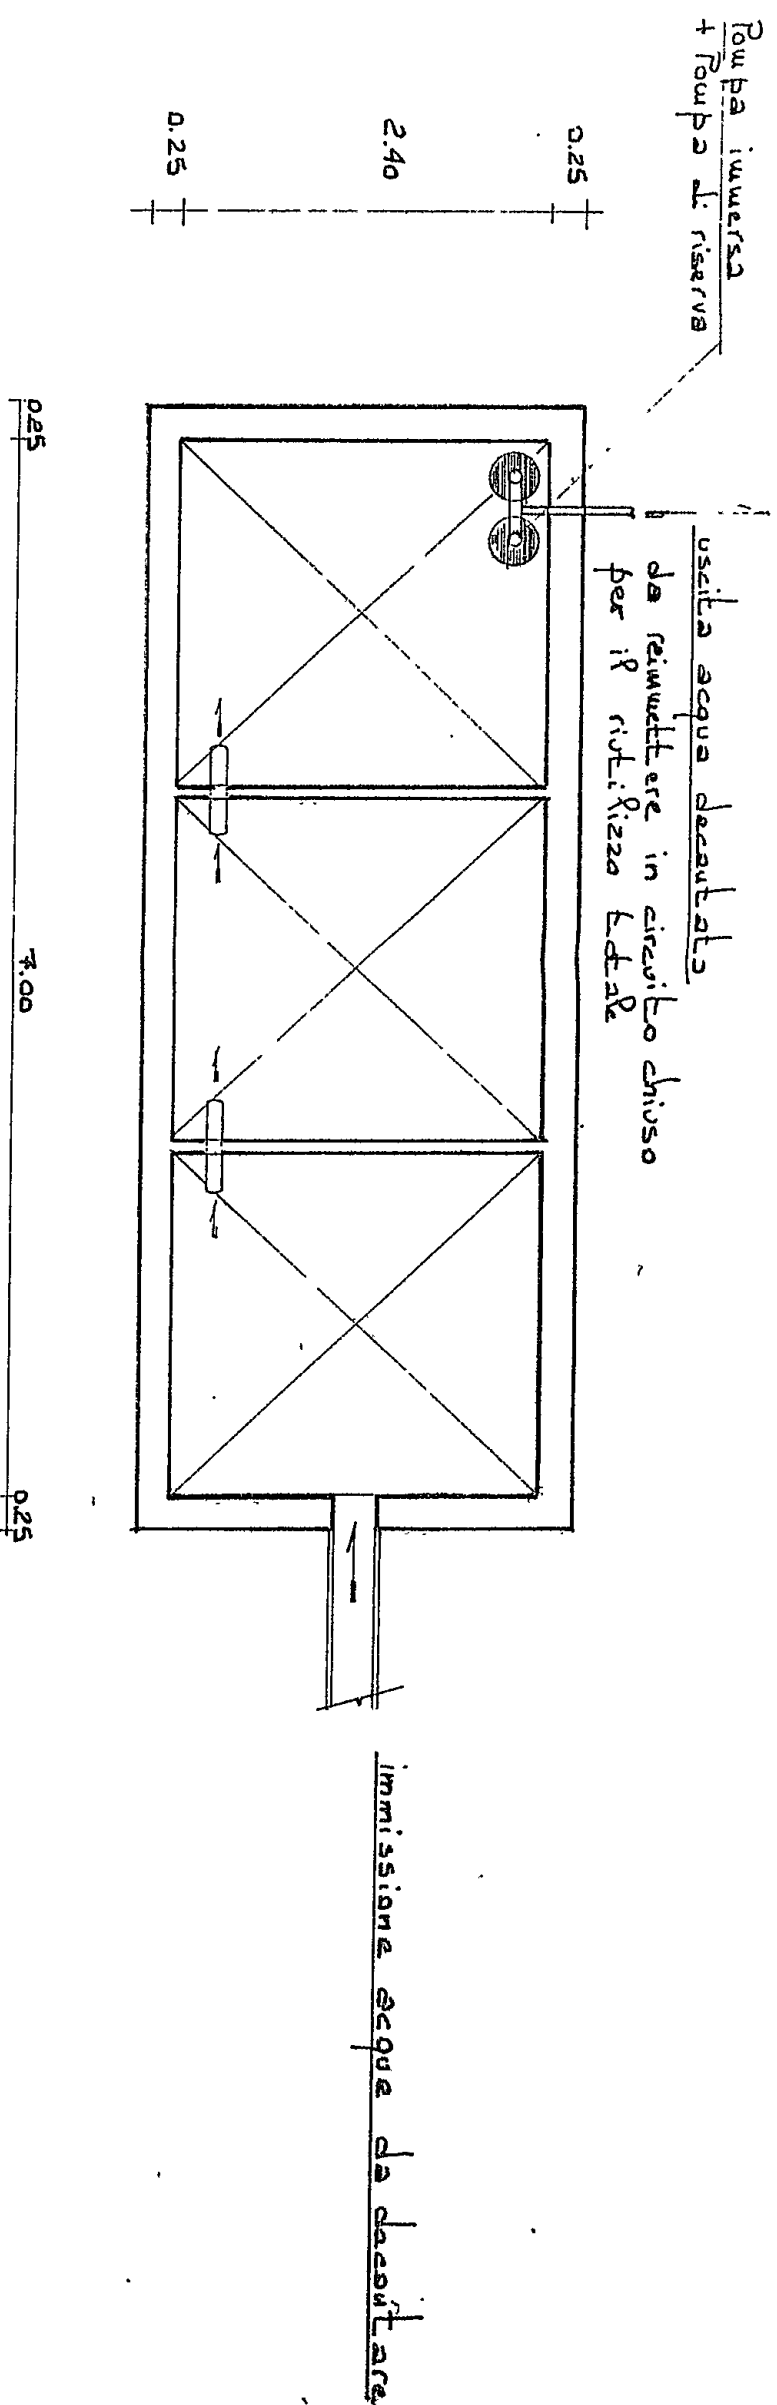

Sezione

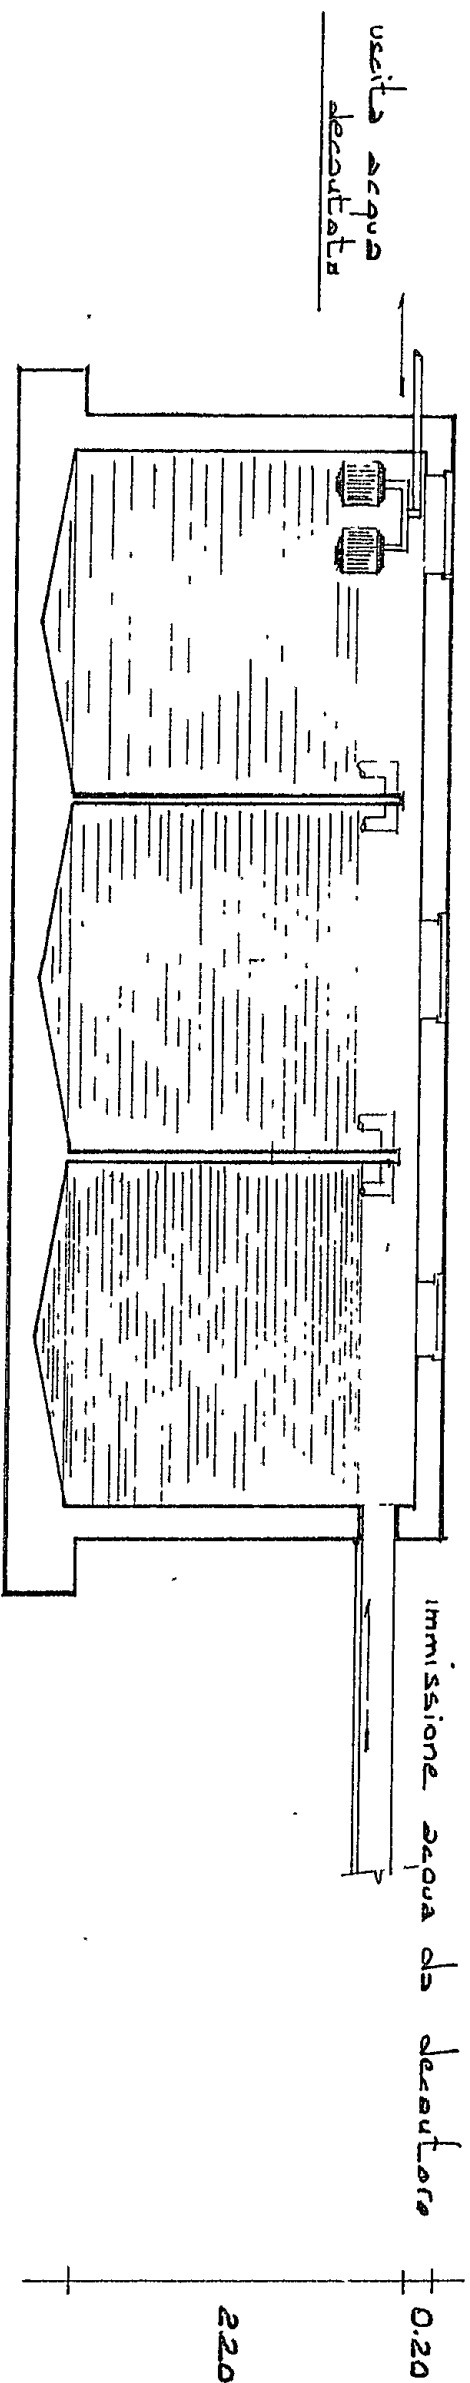

Scheda impianto di decantazione e riutilizzo a circuito chiuso delle acque occorrenti per la sequenzia lavori con telaio multifilare a fase d'ausiliata.


Proprietà : Soc. PEGOLLO & C. S.n.c.

Via Passo Vofpe
Avanza Carrara




Carlo Odo

Pianta

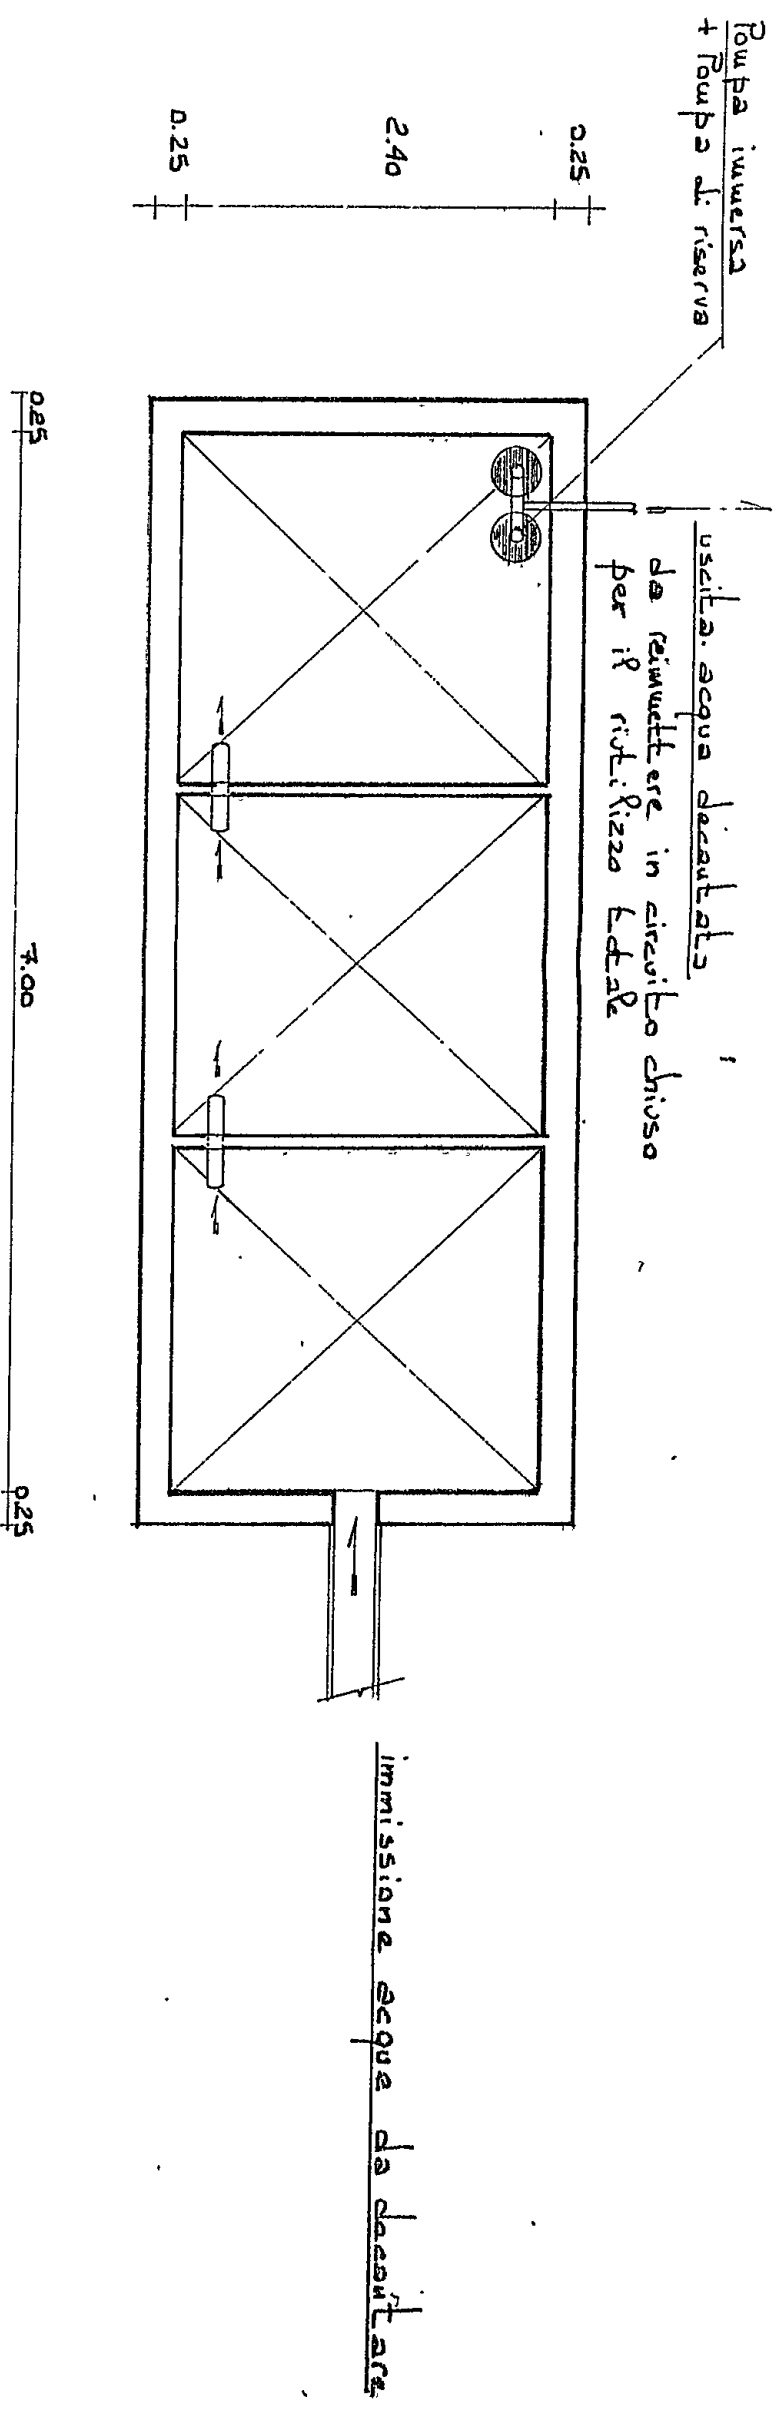

Sezione

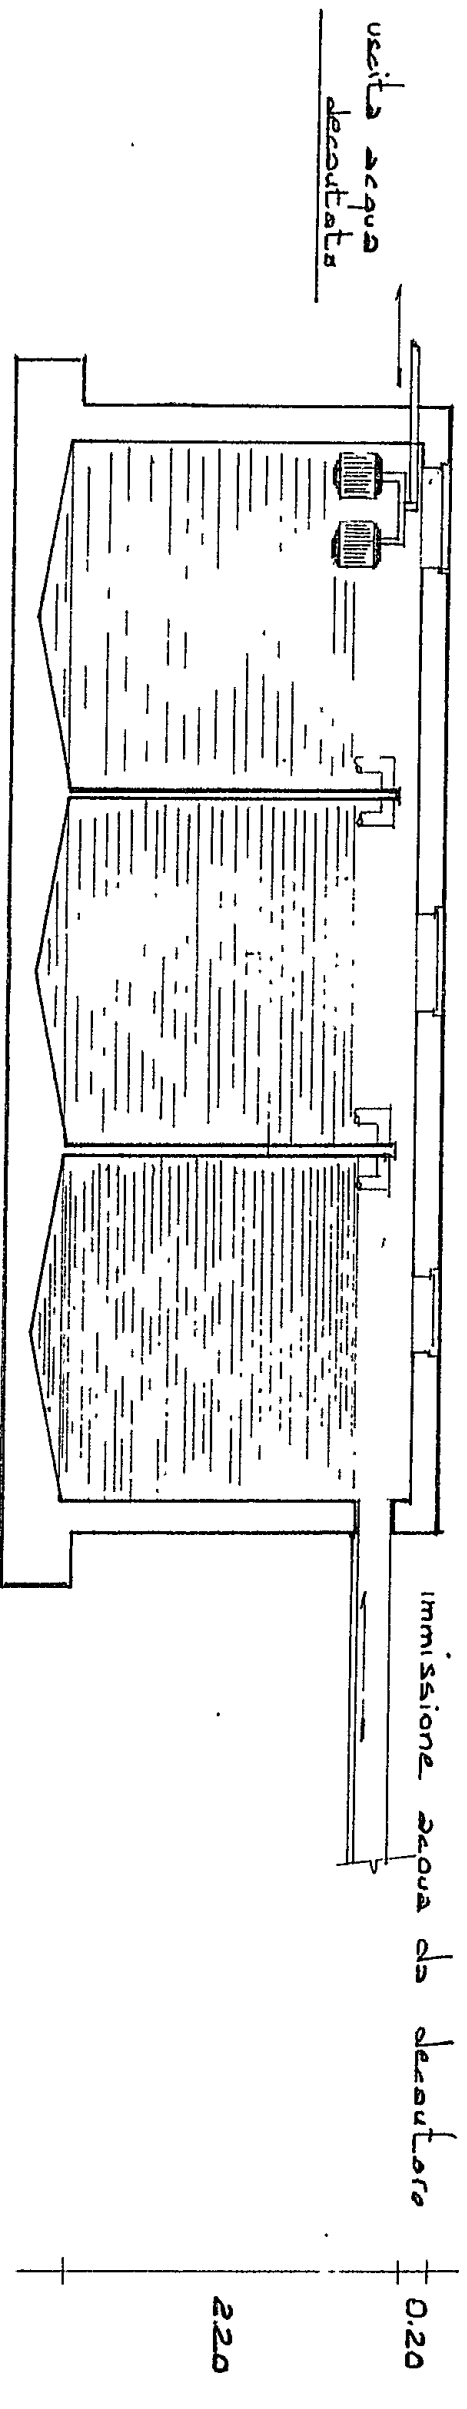

Schema impianto di decantazione e ricircolo a circuito chiuso
delle acque occorrenti per la sequenziale usarmi' con telaio
multilama a fase d'autate.

Proprietà : Soc. PEGOLLO & C. S.n.c.

Via Passo Volpe
Avenza Carrara



Guido Odo