



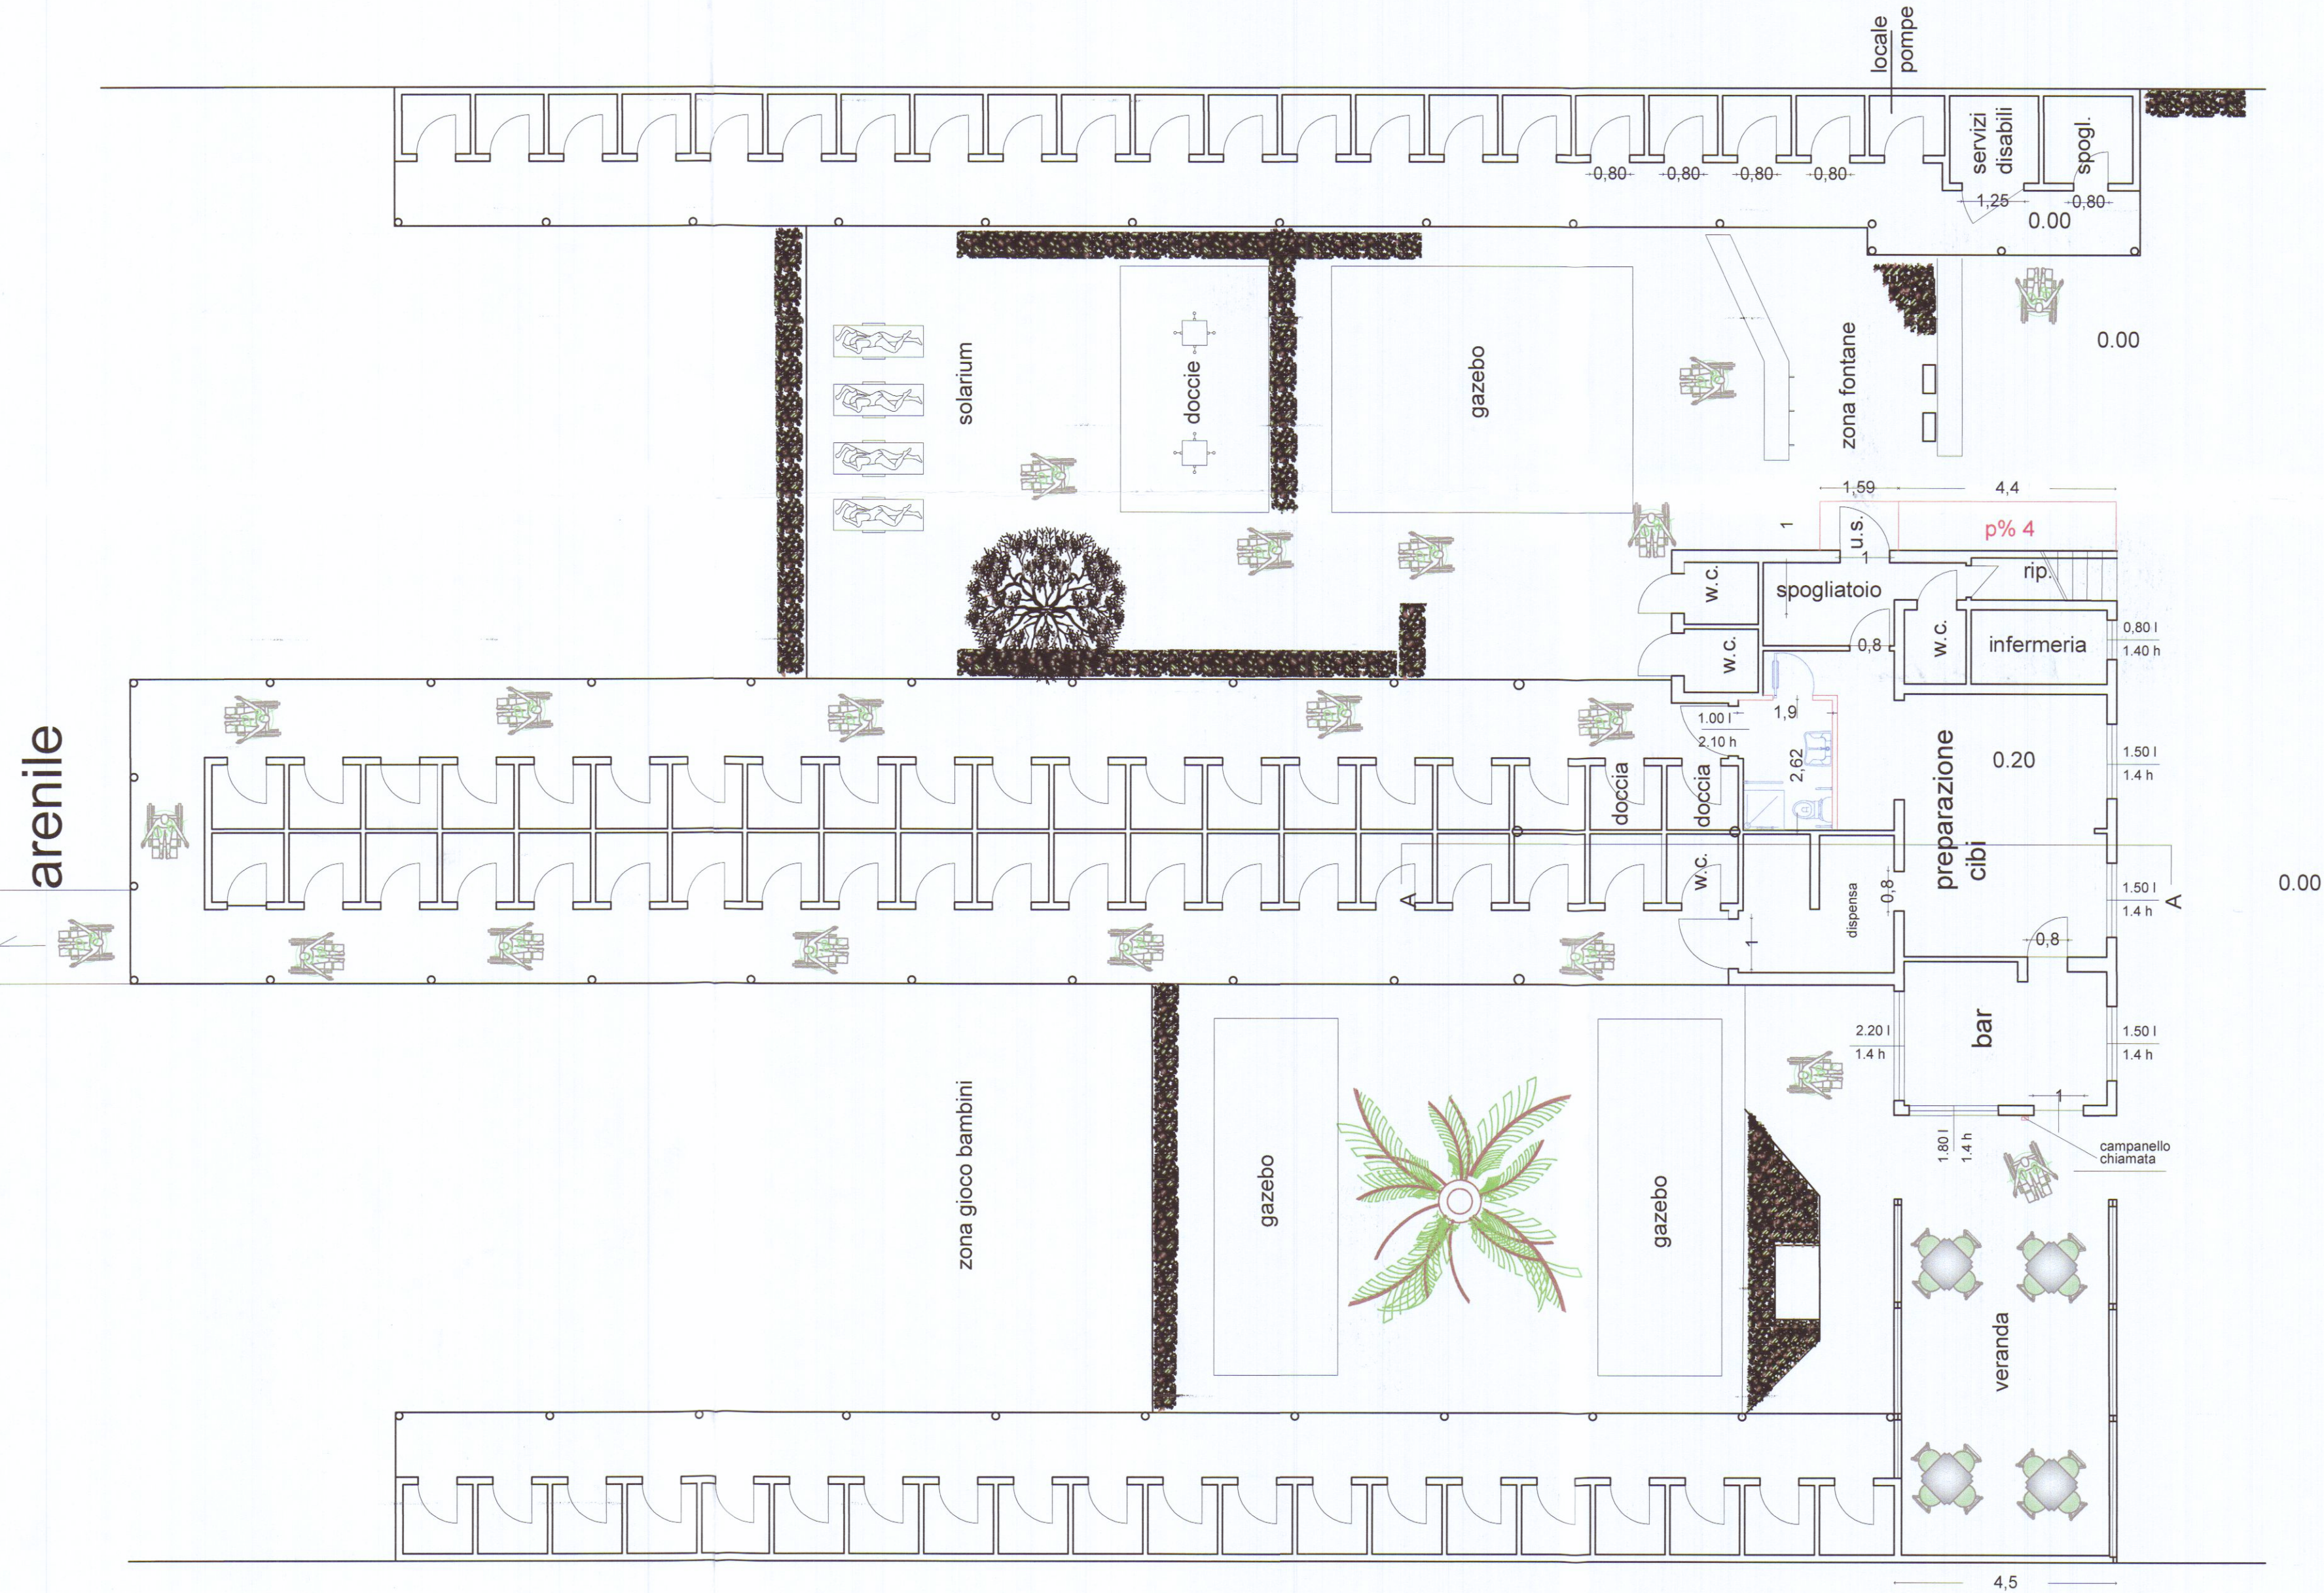

PIANTA PIANO TERRA

N.B. STABILIMENTO BALNEARE DOTATO DI POSTO AUTO ESCLUSIVO PORTATORI DI HANDICAP COME RIPORTATO NELLE TAVOLE ARCHITETTONICHE

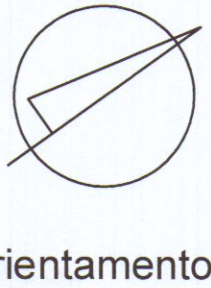

|                                                                           |                    |   |                           |                 |
|---------------------------------------------------------------------------|--------------------|---|---------------------------|-----------------|
| STUDIO TECNICO                                                            |                    |   |                           |                 |
| Geometra Daniele Carli                                                    |                    |   |                           |                 |
| Via S.Maria 11A- CARRARA - (MS) cap. 54033 tel/Fax. 0585/70631            |                    |   |                           |                 |
| Email:danielecarli79@gmail.com Email certificata: daniele.carli@geopec.it |                    |   |                           |                 |
| OGGETTO:                                                                  |                    | Adeguamento igienico funzionale a stabilimento balneare   |                           |                 |
| Data                                                                      | 10 ottobre 2018    | INFORMATIVA SULLA PRIVACY D.LGS. 196/2003 Le informazioni contenute nei seguenti elaborati tecnici, che precedono eventuali allegati, sono riservate ad uso esclusivo del destinatario. Persone diverse da quest'ultimo non possono copiare, riprodurre o diffondere questi elaborati: qualsiasi utilizzo non autorizzato dello stesso è vietato e potrebbe costituire reato. In caso di errore o/o ritrovamento degli stessi. La invitiamo a non leggerli, dandone gentilmente comunicazione al mittente. Tutti i diritti di riproduzione ed uso dei seguenti elaborati grafici sono riservati esclusivamente al Geometra CARLI Daniele, via Santa Maria 11/a - 54033 Carrara (MS). Lo sfruttamento indebito o/o la riproduzione parziale o totale di essi sarà perseguibile secondo i termini di legge vigenti. |                           |                 |
| Ubicazione                                                                | Viale Vespucci, 50 | Firma   |                           |                 |
| Comune                                                                    | Carrara            | Dati catastali   | Fg.106 Part.104/105 sub 1 | Committenza:    |
| representazione                                                           | piante piano terra | Scala   | 1/100                     | Bagno Excelsior |
| BARRIERE ARCHITETTONICHE ADATTABILITA'                                    |                    |   |                           | 4               |