

EDIFICIO TIPO: **C**

21 MAR 1992
TAVOLA N. **4**

PROGETTO DI COSTRUZIONE DI UN FABBRICATO
USO ABITATIVO DI PROPRIETA' DELLA SOCIETA'
"PARADISO S.p.A." IN LOCALITA' M. DI CARRARA
VIA TIRO A VOLO COMUNE DI CARRARA.

COMPLESSO "G. GALILEI"

PROSPETTO: SUD E OVEST


VARIANTE
Approvato dal Sindaco alle condizioni
della concessione edilizia originaria
n. _____ del _____
CARRARA, II _____
IL DIRIGENTE 1° DIPARTIMENTO
(Arch. Claudio Varriani)

LOTTIZZAZIONE CONVENZIONATA

IL PROPRIETARIO: "PARADISO S.p.A."

IL PROGETTISTA: Dott. Ing. FAUSTO CERUTTI

DISEGNO: Scala 1:100

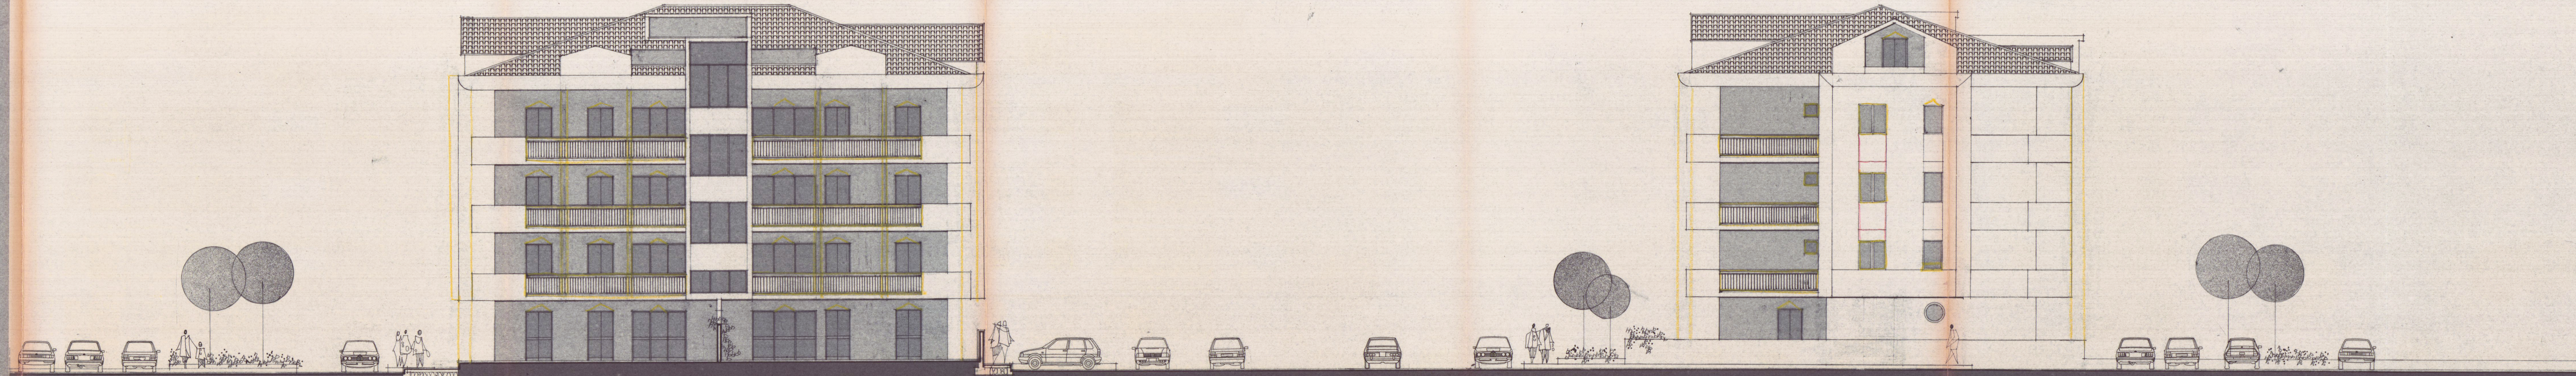

prospetto sud

prospetto ovest