
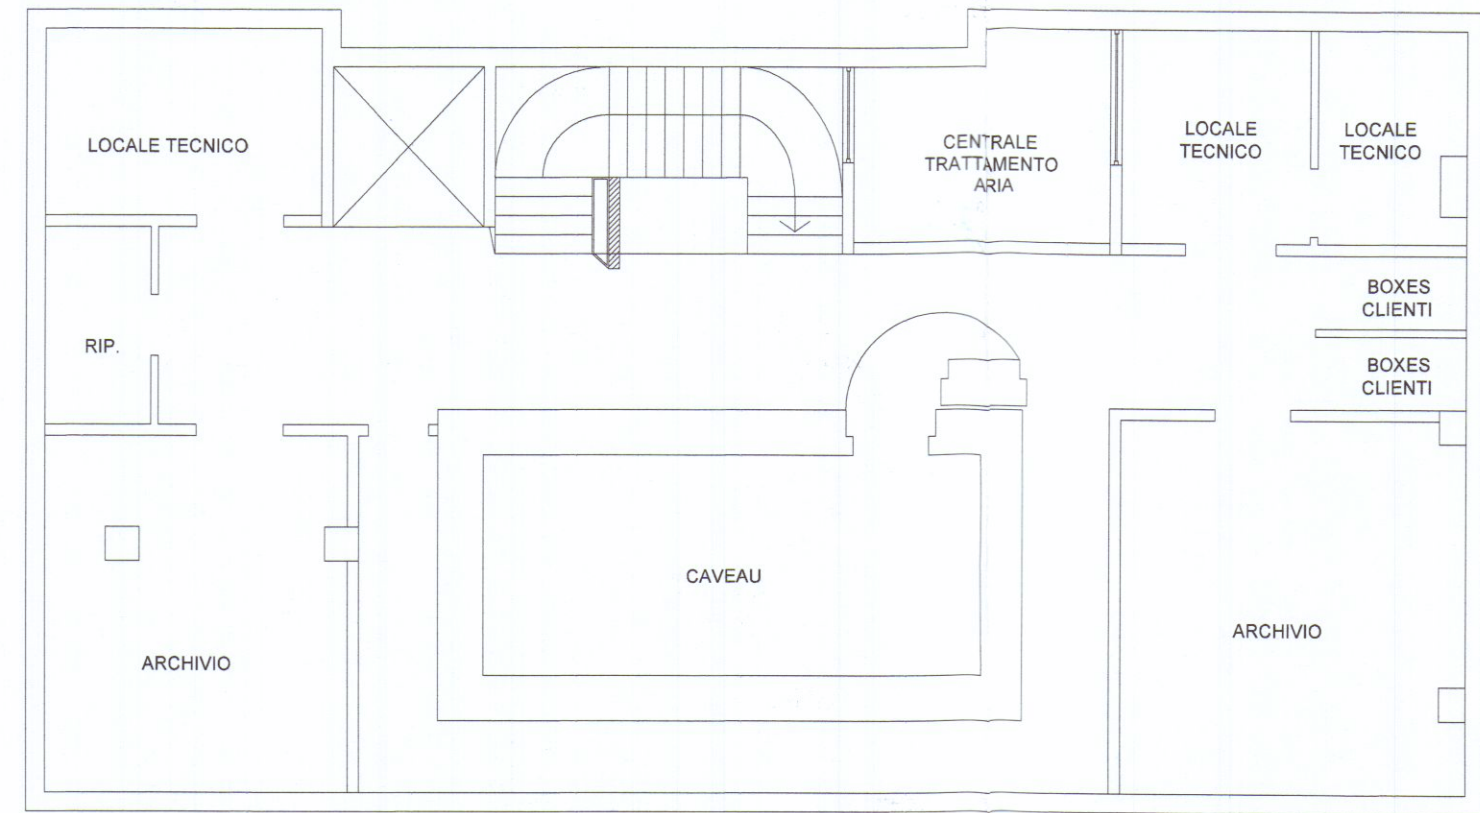
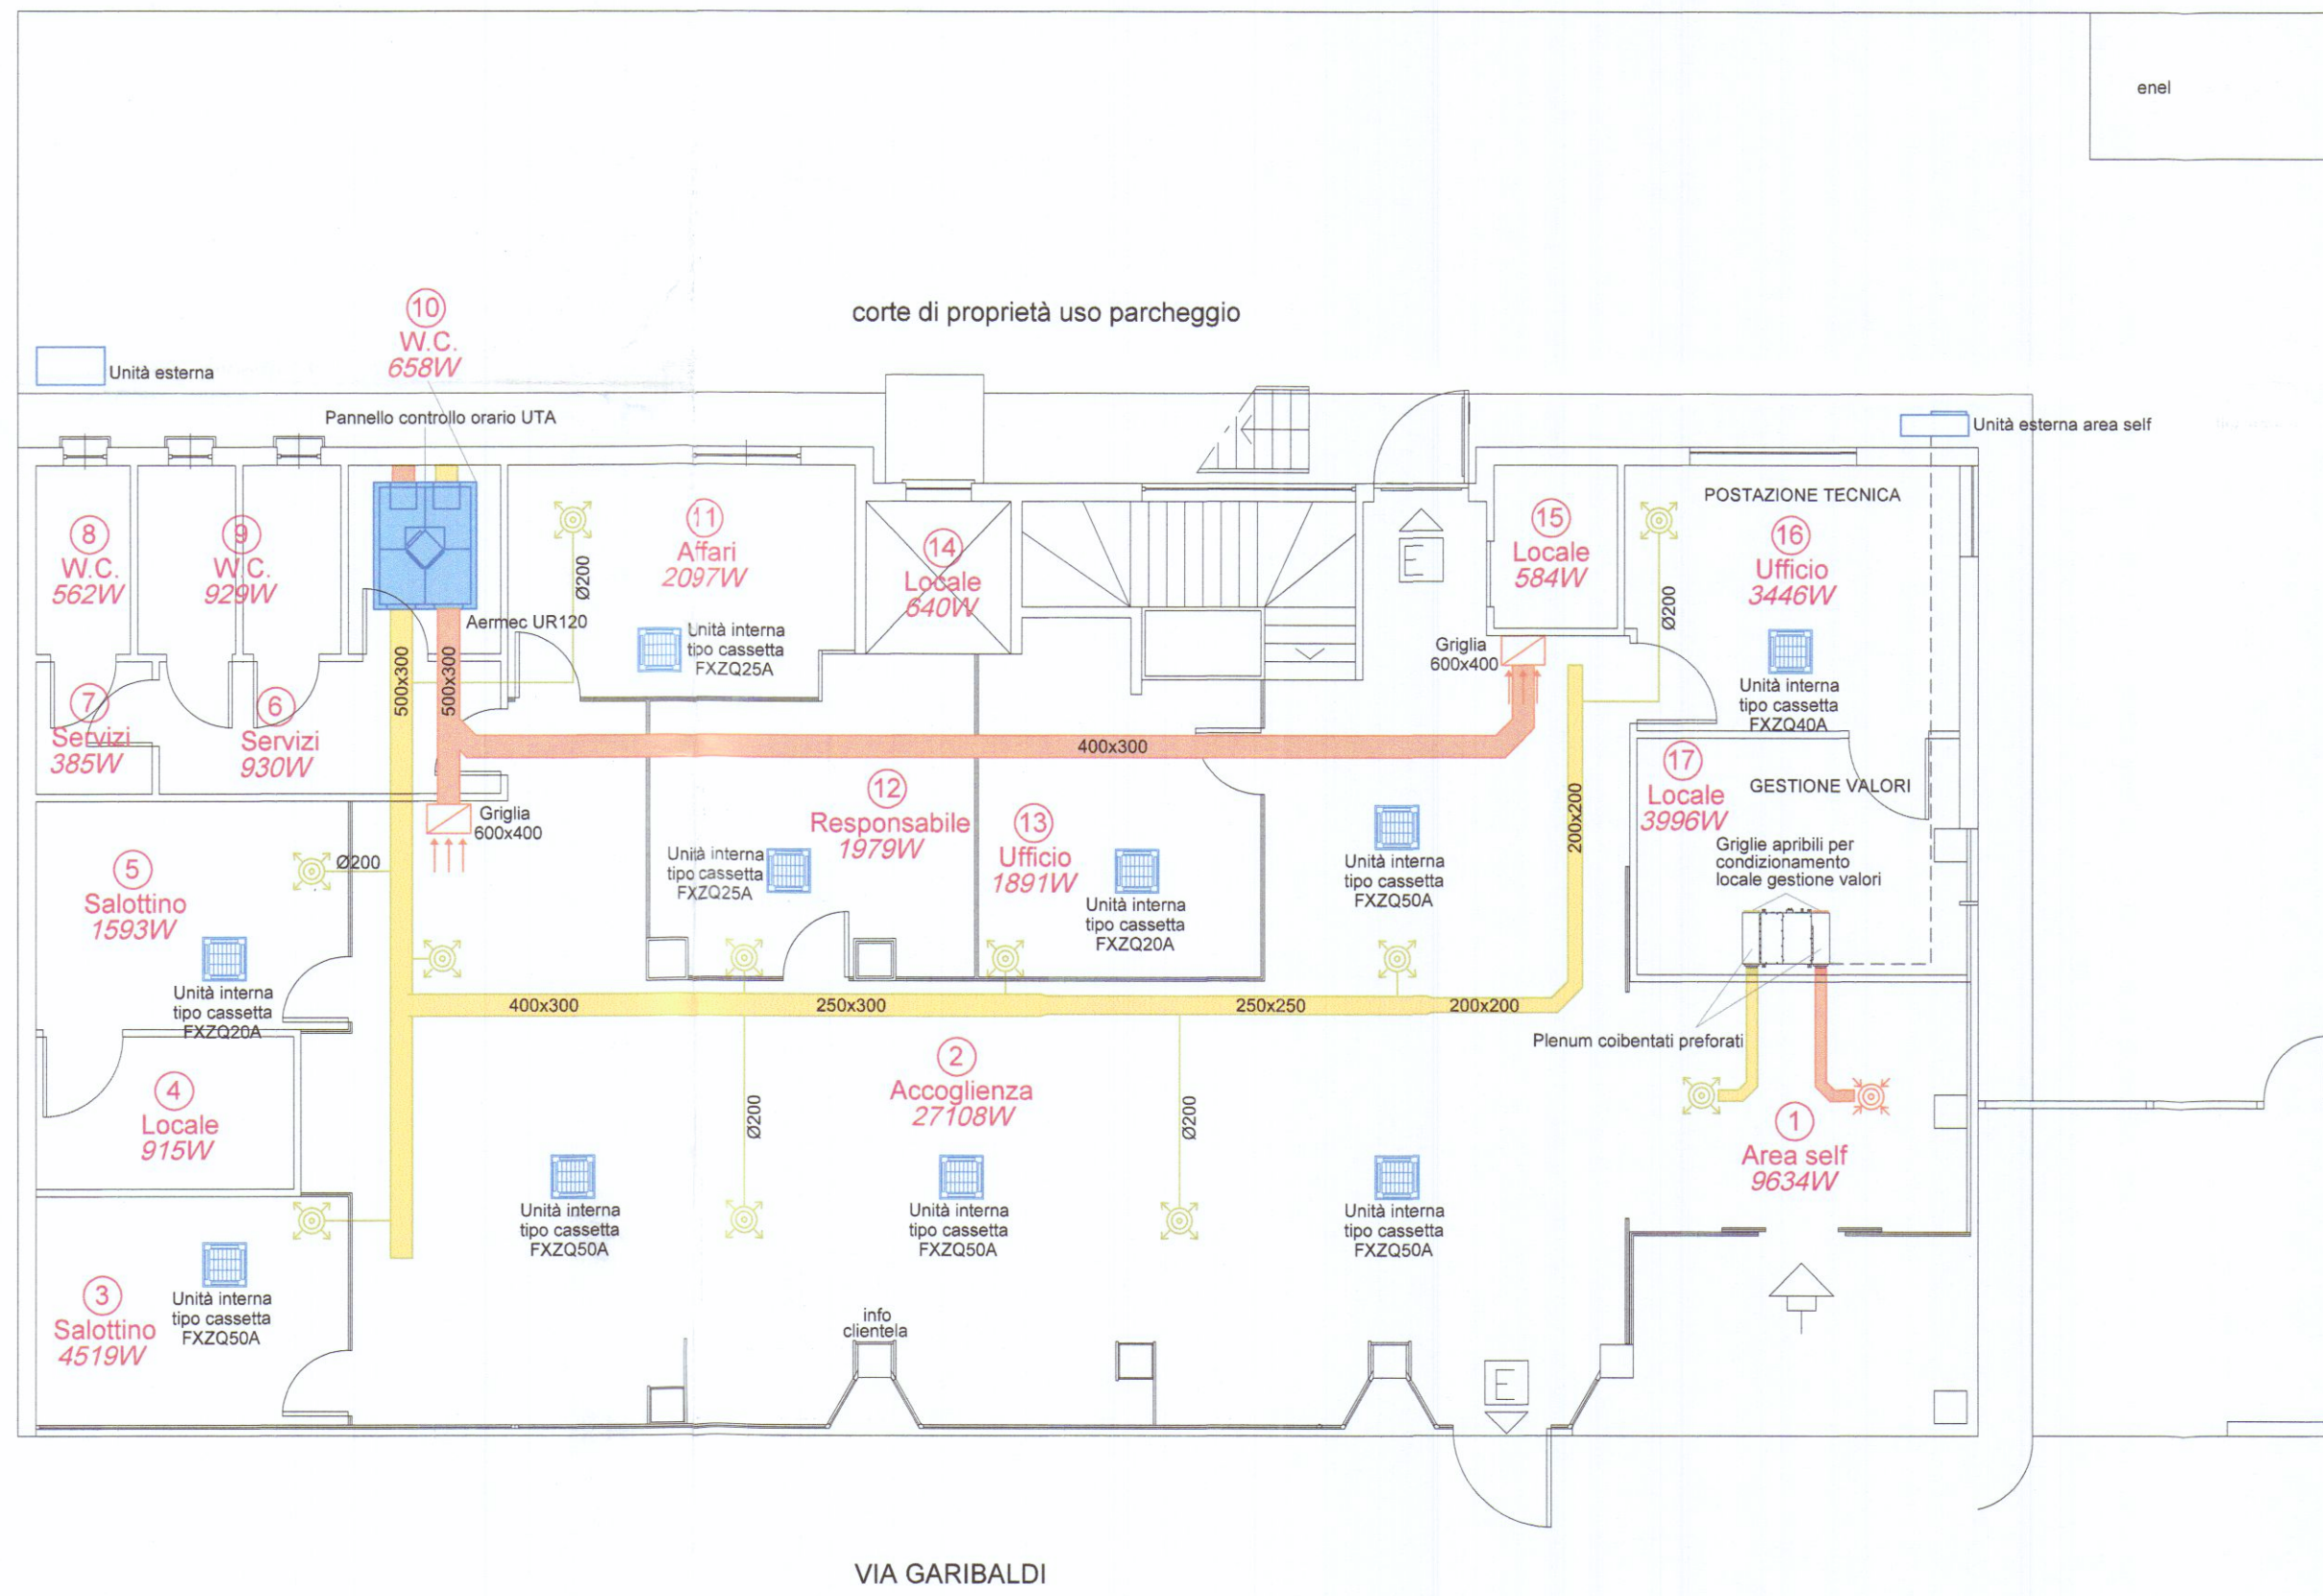
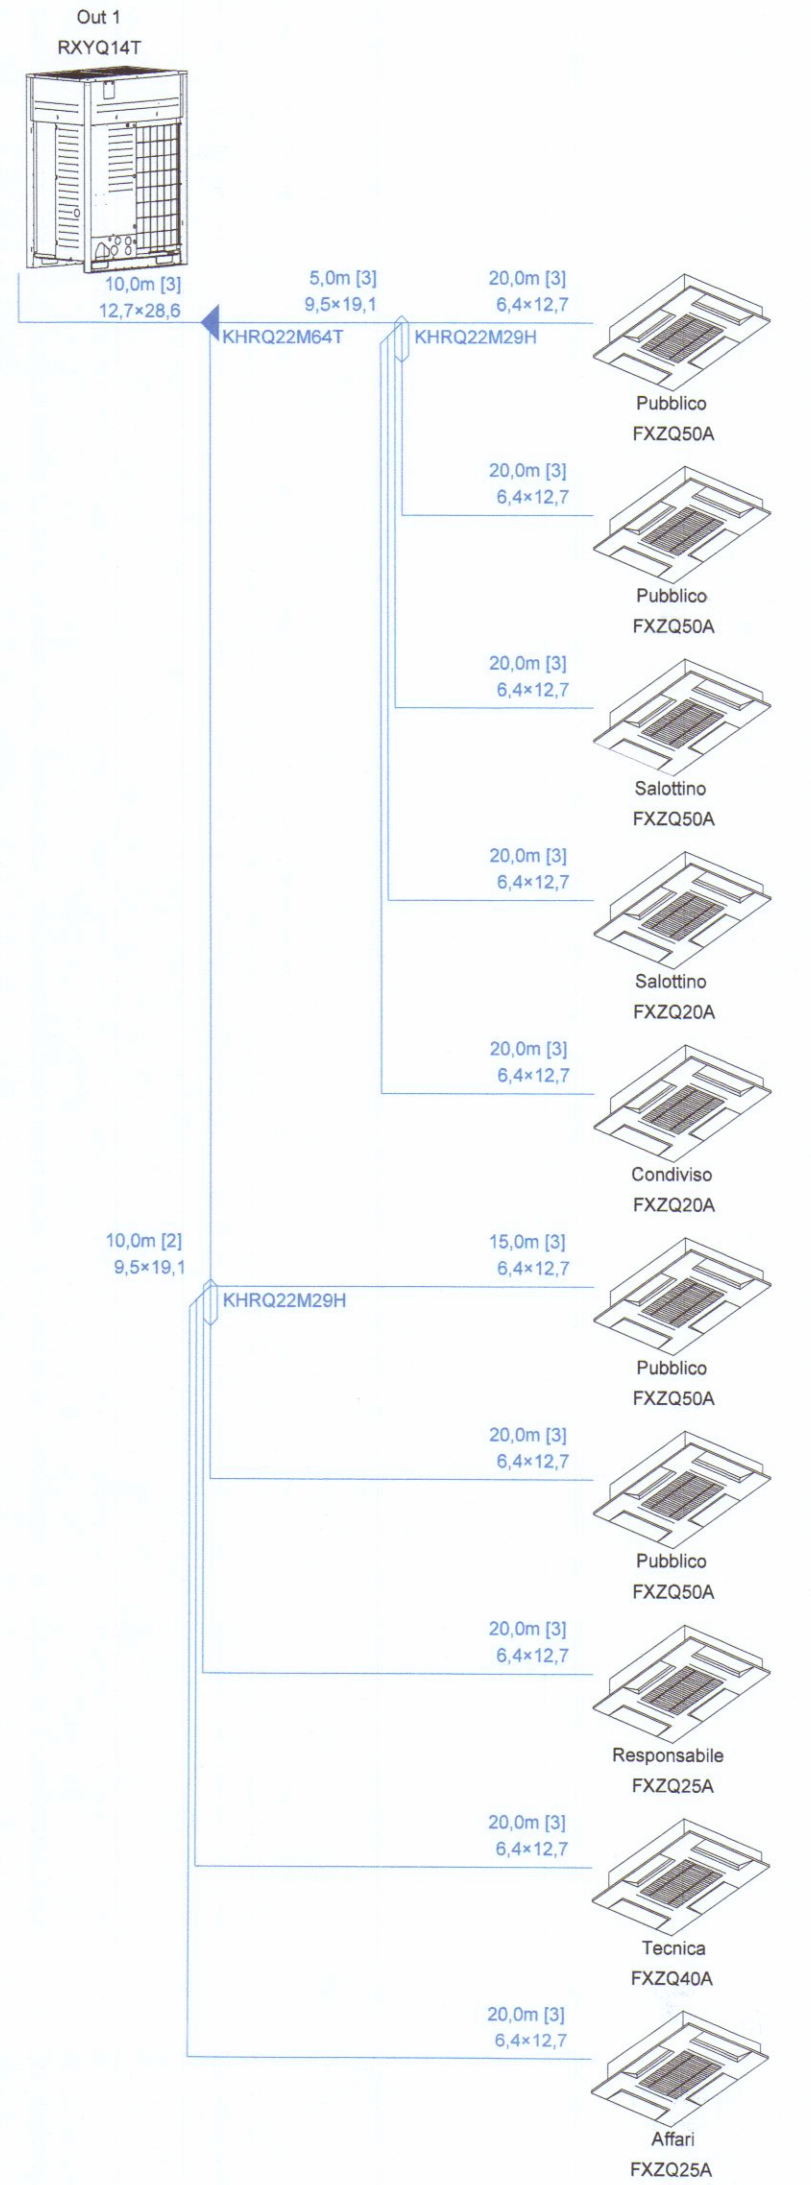
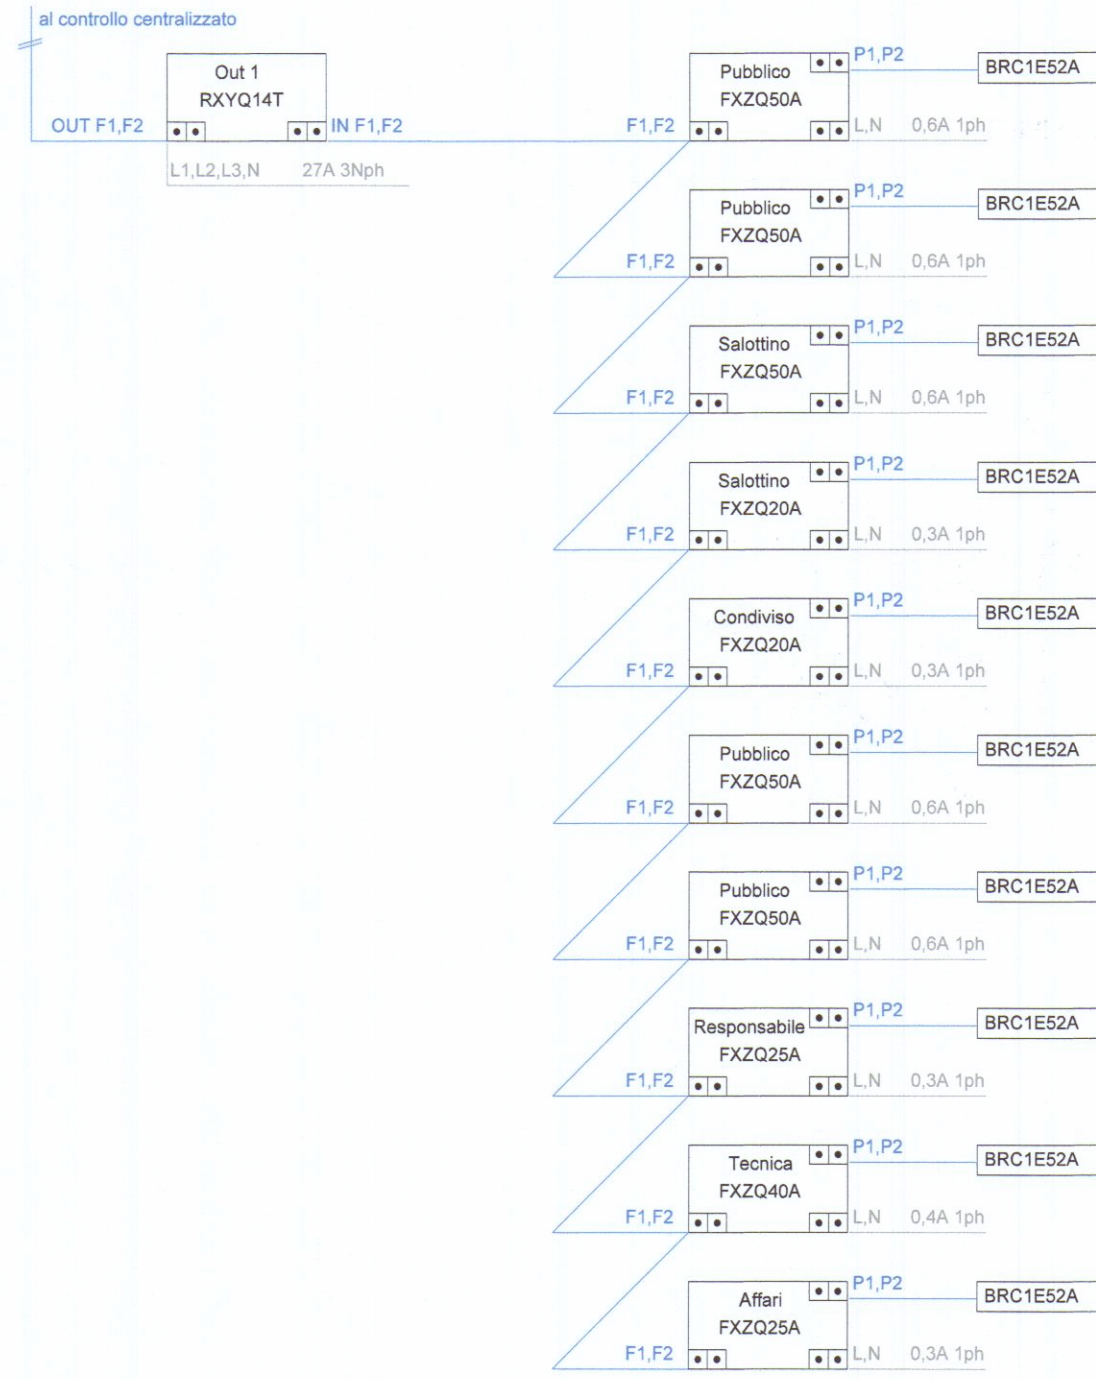
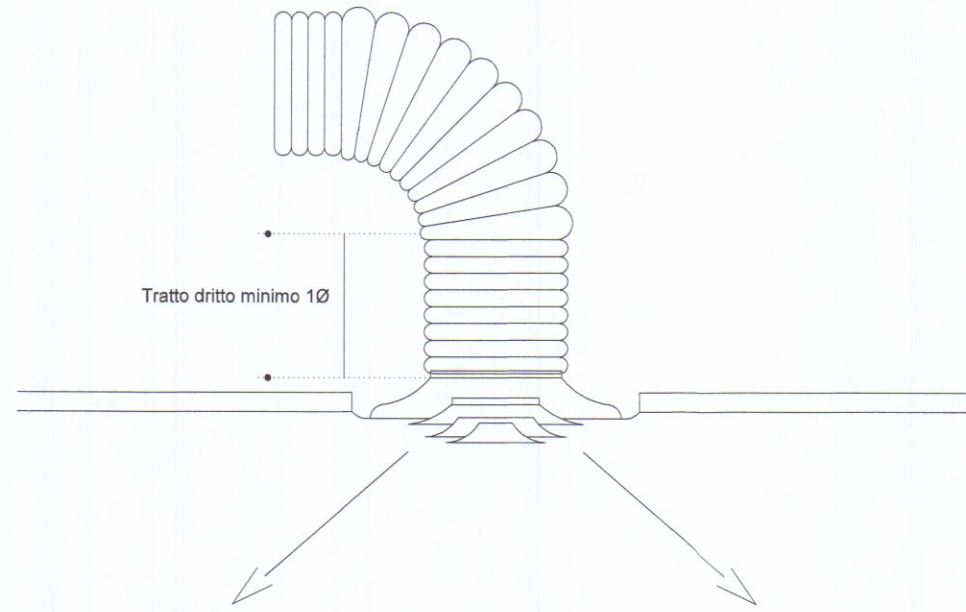
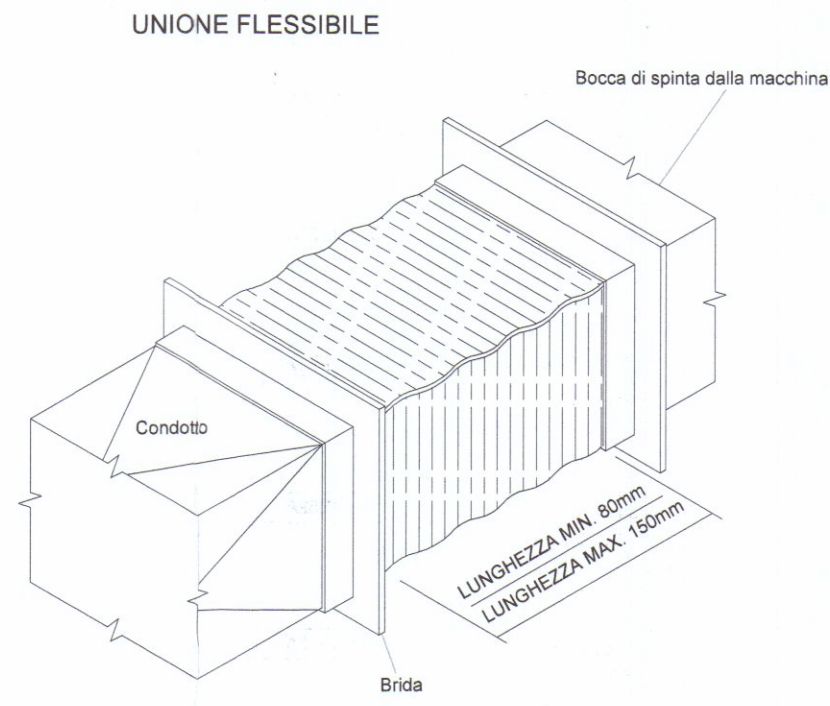


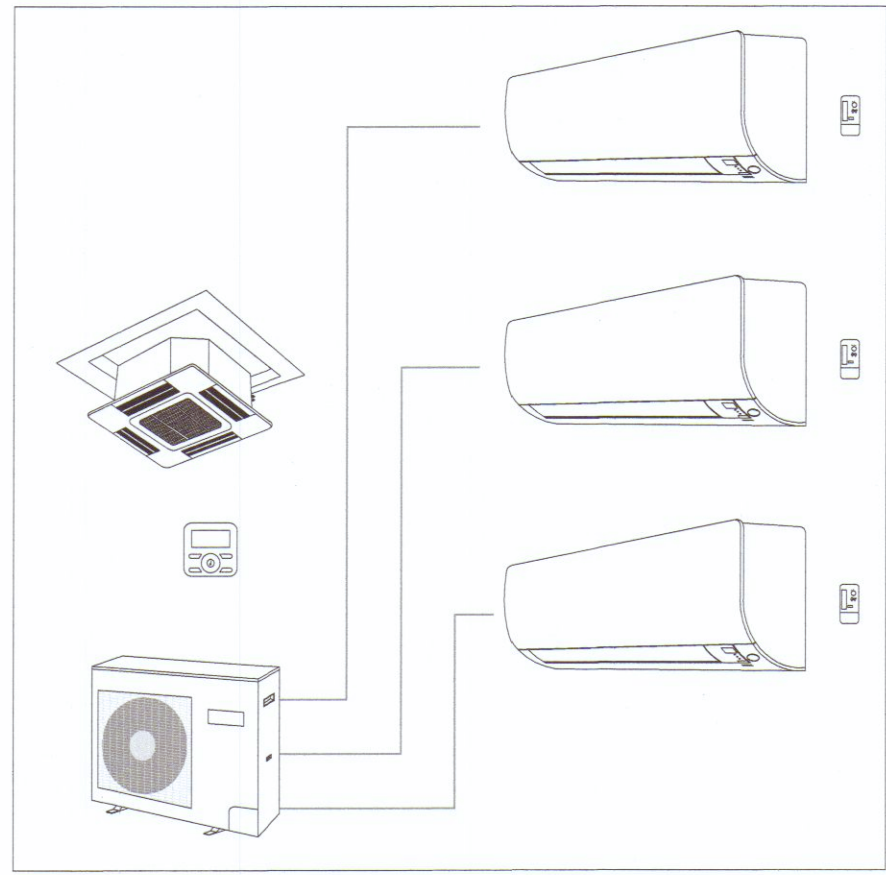

CARISPEZIA
CRÉDIT AGRICOLE


AGENZIA MARINA DI CARRARA
Via Garibaldi 35/a - Carrara (MS)

IMPIANTO DI CONDIZIONAMENTO E TRATTAMENTO D'ARIA

1:100
SCALA
13.05.2015
DATA

M.C.

Cassa di Risparmio di Parma e Piacenza Spa - Servizio Tecnico Immobili
Via La Spezia, 138/a - 43126 PARMA - Tel. 0521 912111

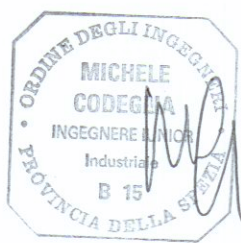

- LEGENDA**
- Bocchetta aspirazione 550m/h
 - Bocchetta mandata 550m/h
 - Unifilare M/R acqua CDZ
 - Collettore
 - Estrattore
 - Termoarredo/stuffetta elettrica fissata alla parete dotata di termostato di regolazione e timer di funzionamento