


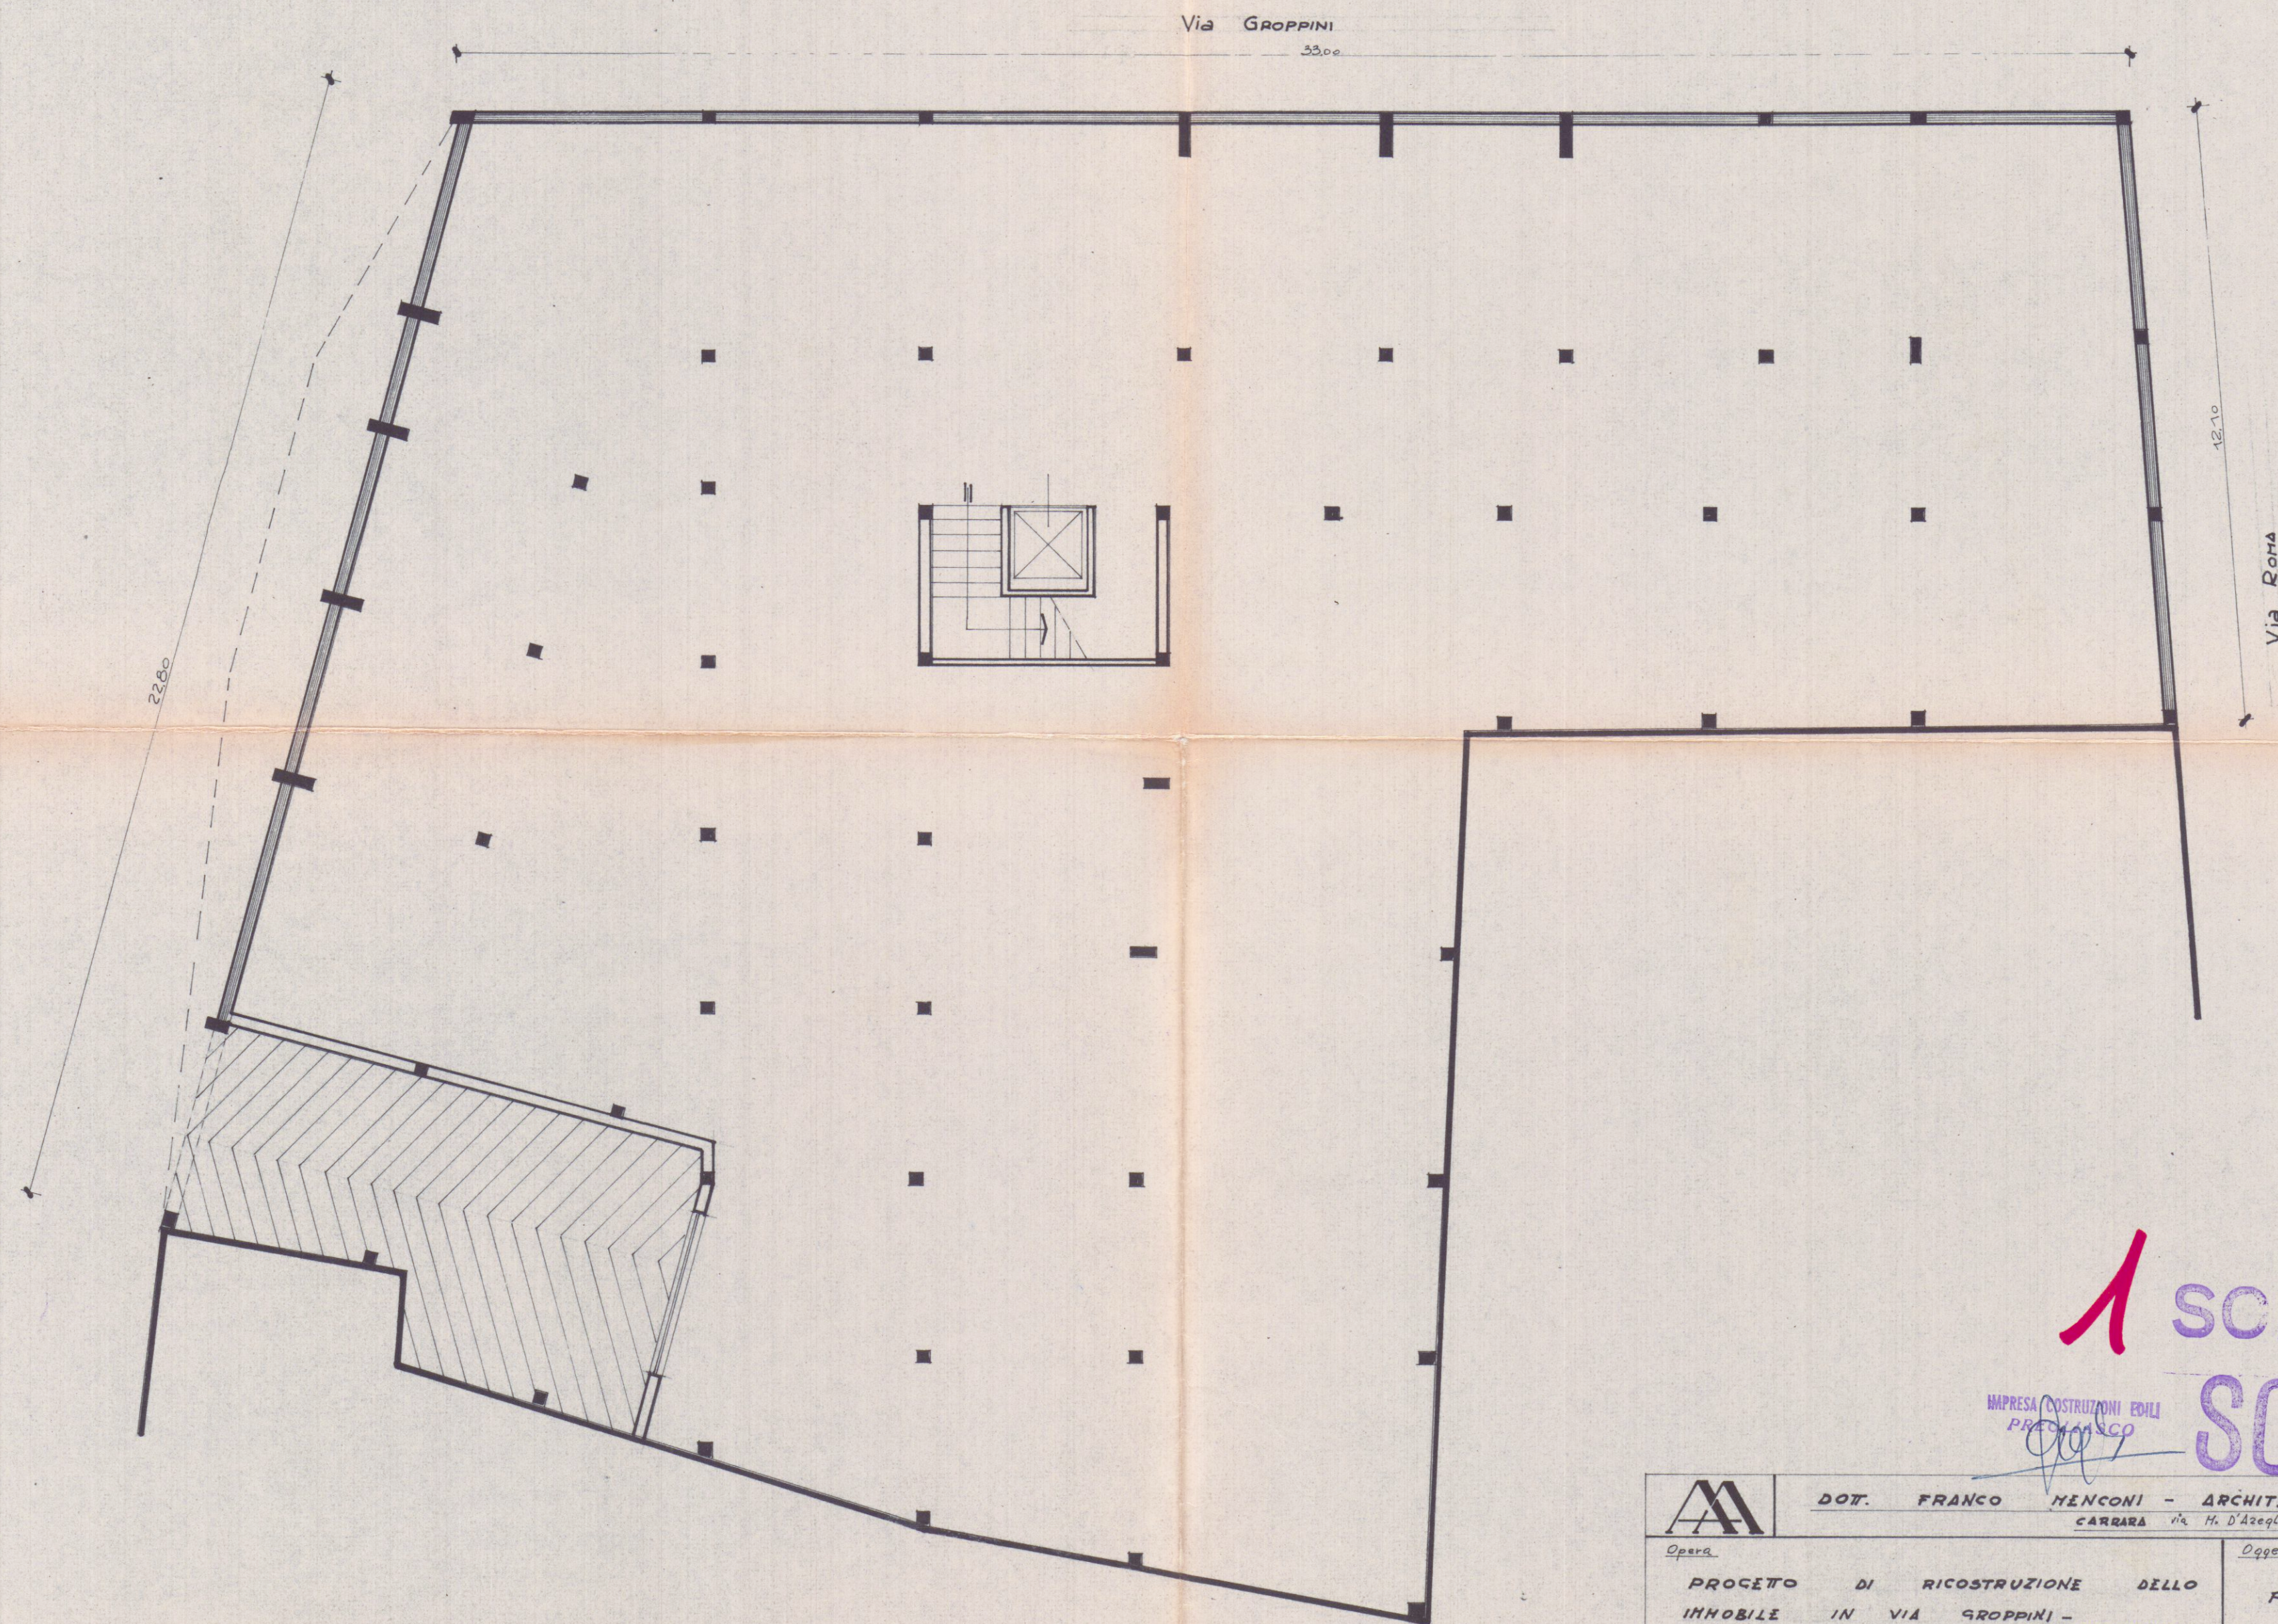

Trattasi di garage?

**1 SOLUZIONE
SOSPESO**

		DOT. FRANCO MENCONI - ARCHITETTO CARRARA via H. D'Azeglio tel. 7053		Dott. Arch. FRANCO MENCONI	
OPERA PROGETTO DI RICOSTRUZIONE DELLO IMMOBILE IN VIA GROPPINI - imp. Carlo Pregliasco			OGGETTO PIANO SCANTINATO		
GENNAIO 1968 data		1:100 scala		[Signature] disegnatore	
				[Signature] sostituisce	
TAV. N° 2					

3 FEB. 1968