

Geom. ROLANDO ALBERTI

Via Vico Fiaschi, 71/a – 54033 CARRARA Tel e Fax 0585 858721

Cod. Fisc. LBR RND 52M18 B832E – P. IVA 0049425 0459

OPERA

INTERVENTO DI RISTRUTTURAZIONE DI CARRARA

FABBRICATO DESTINATO A CIVILE ABITAZIONE

30 11/16 2012

COMUNE

CARRARA

FOGLIO

69

MAPPALE

312

COMMITTEENZA

Sig.ra GRASSI MILVIA

Cod.Fisc. GRS MLV 40L69 B832T

Grassi Milvia

DATA

Giugno 2012

OGGETTO TAVOLA

— Piante, prospetti, sezioni e tabelle di verifica di ammissibilità dell'intervento.

STATO DI PROGETTO

1: 100






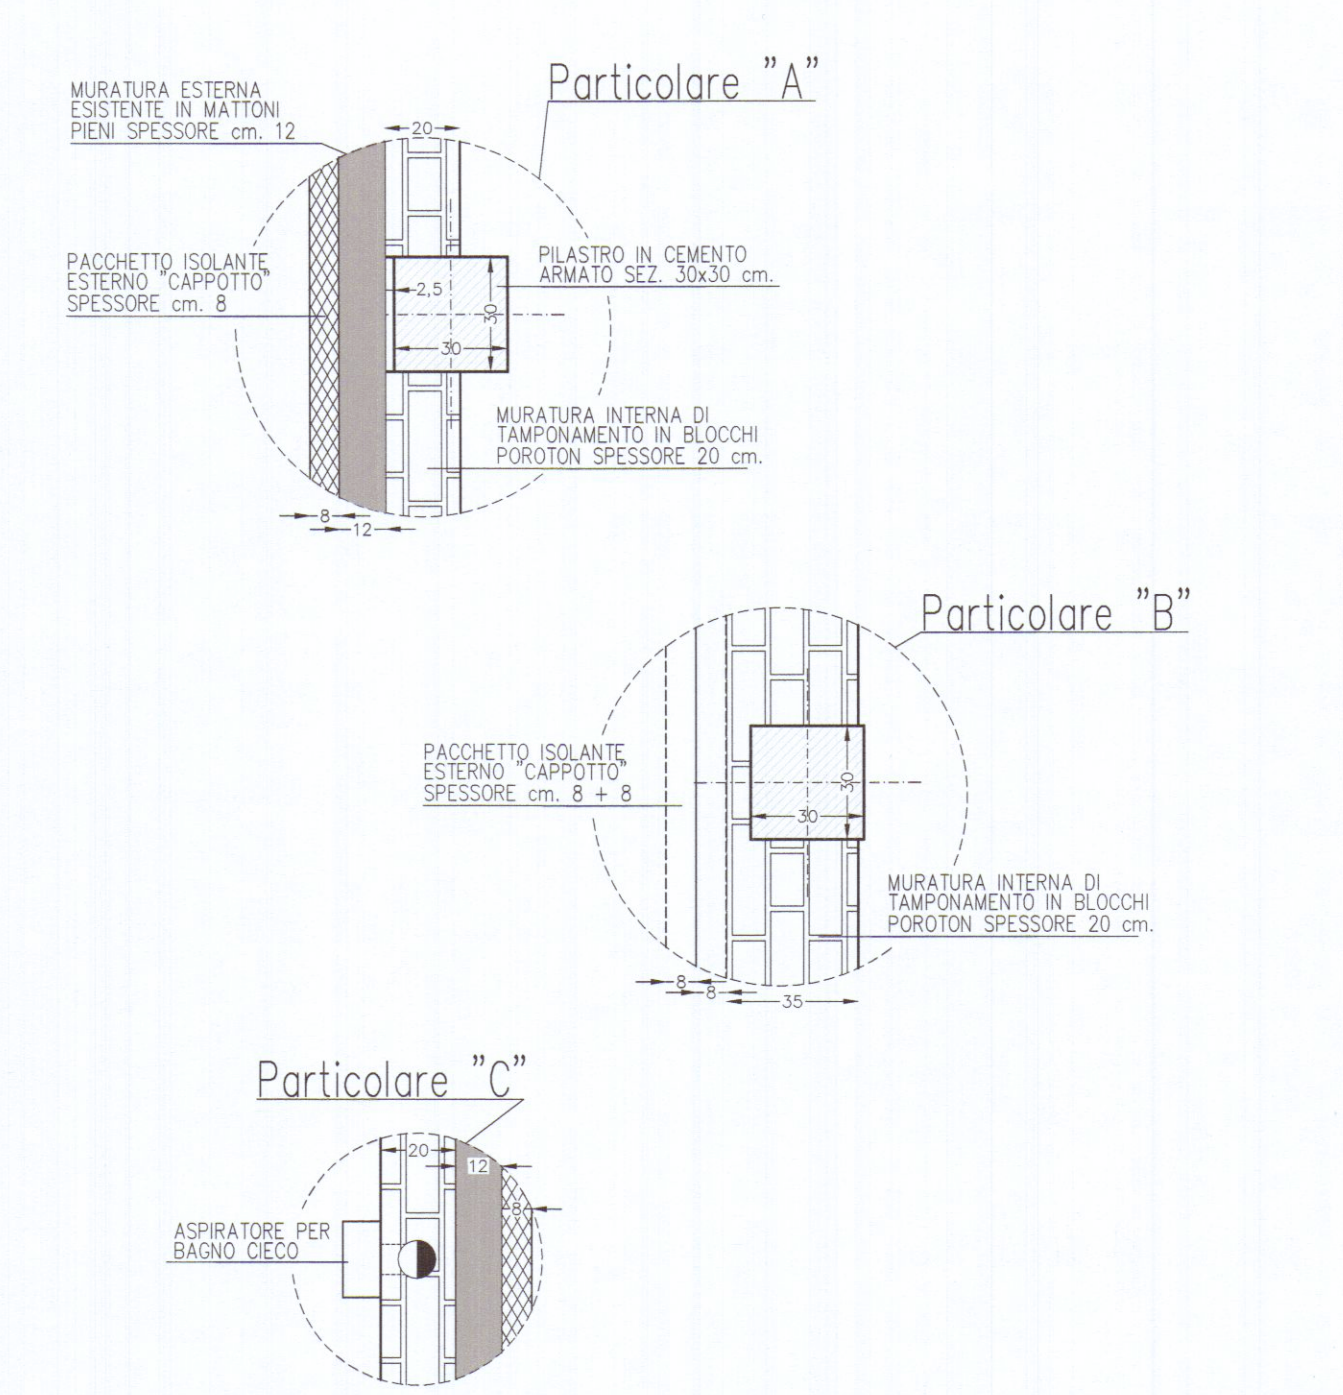


TABELLA VOLUMI	
VOLUME ESISTENTE	VOLUME DI PROGETTO
A.1 A.2 A mq. 6,87 mq. 8,74 A.2	B A B.1 A.1 mq. 72,77 H 3,65 mc. 265,61 mq. 72,77 A H medio 2,11 mq. 22,70 mc. 153,55
A – mq. 89,11 x 3,80 ml. = mc. 338,62	A – mq. 72,77 x 3,65 ml. = mc. 265,61
A.1 – mq. 6,87 x 3,60 ml. = mc. 24,73	A.1 – mq. 22,70 x 3,94 ml. = mc. 89,44
A.2 – mq. 8,74 x 3,80 ml. = mc. 33,21	B – mq. 72,77 x 2,11 ml. = mc. 153,55
VOLUME ESISTENTE mc. 396,56	B.1 – mq. 22,70 x 1,37 ml. = mc. 31,10
	VOLUME COMPLESSIVO mc. 539,70
	VOLUME ESISTENTE mc. 396,56
	INCREMENTO VOLUME DI PROGETTO mc. 143,14

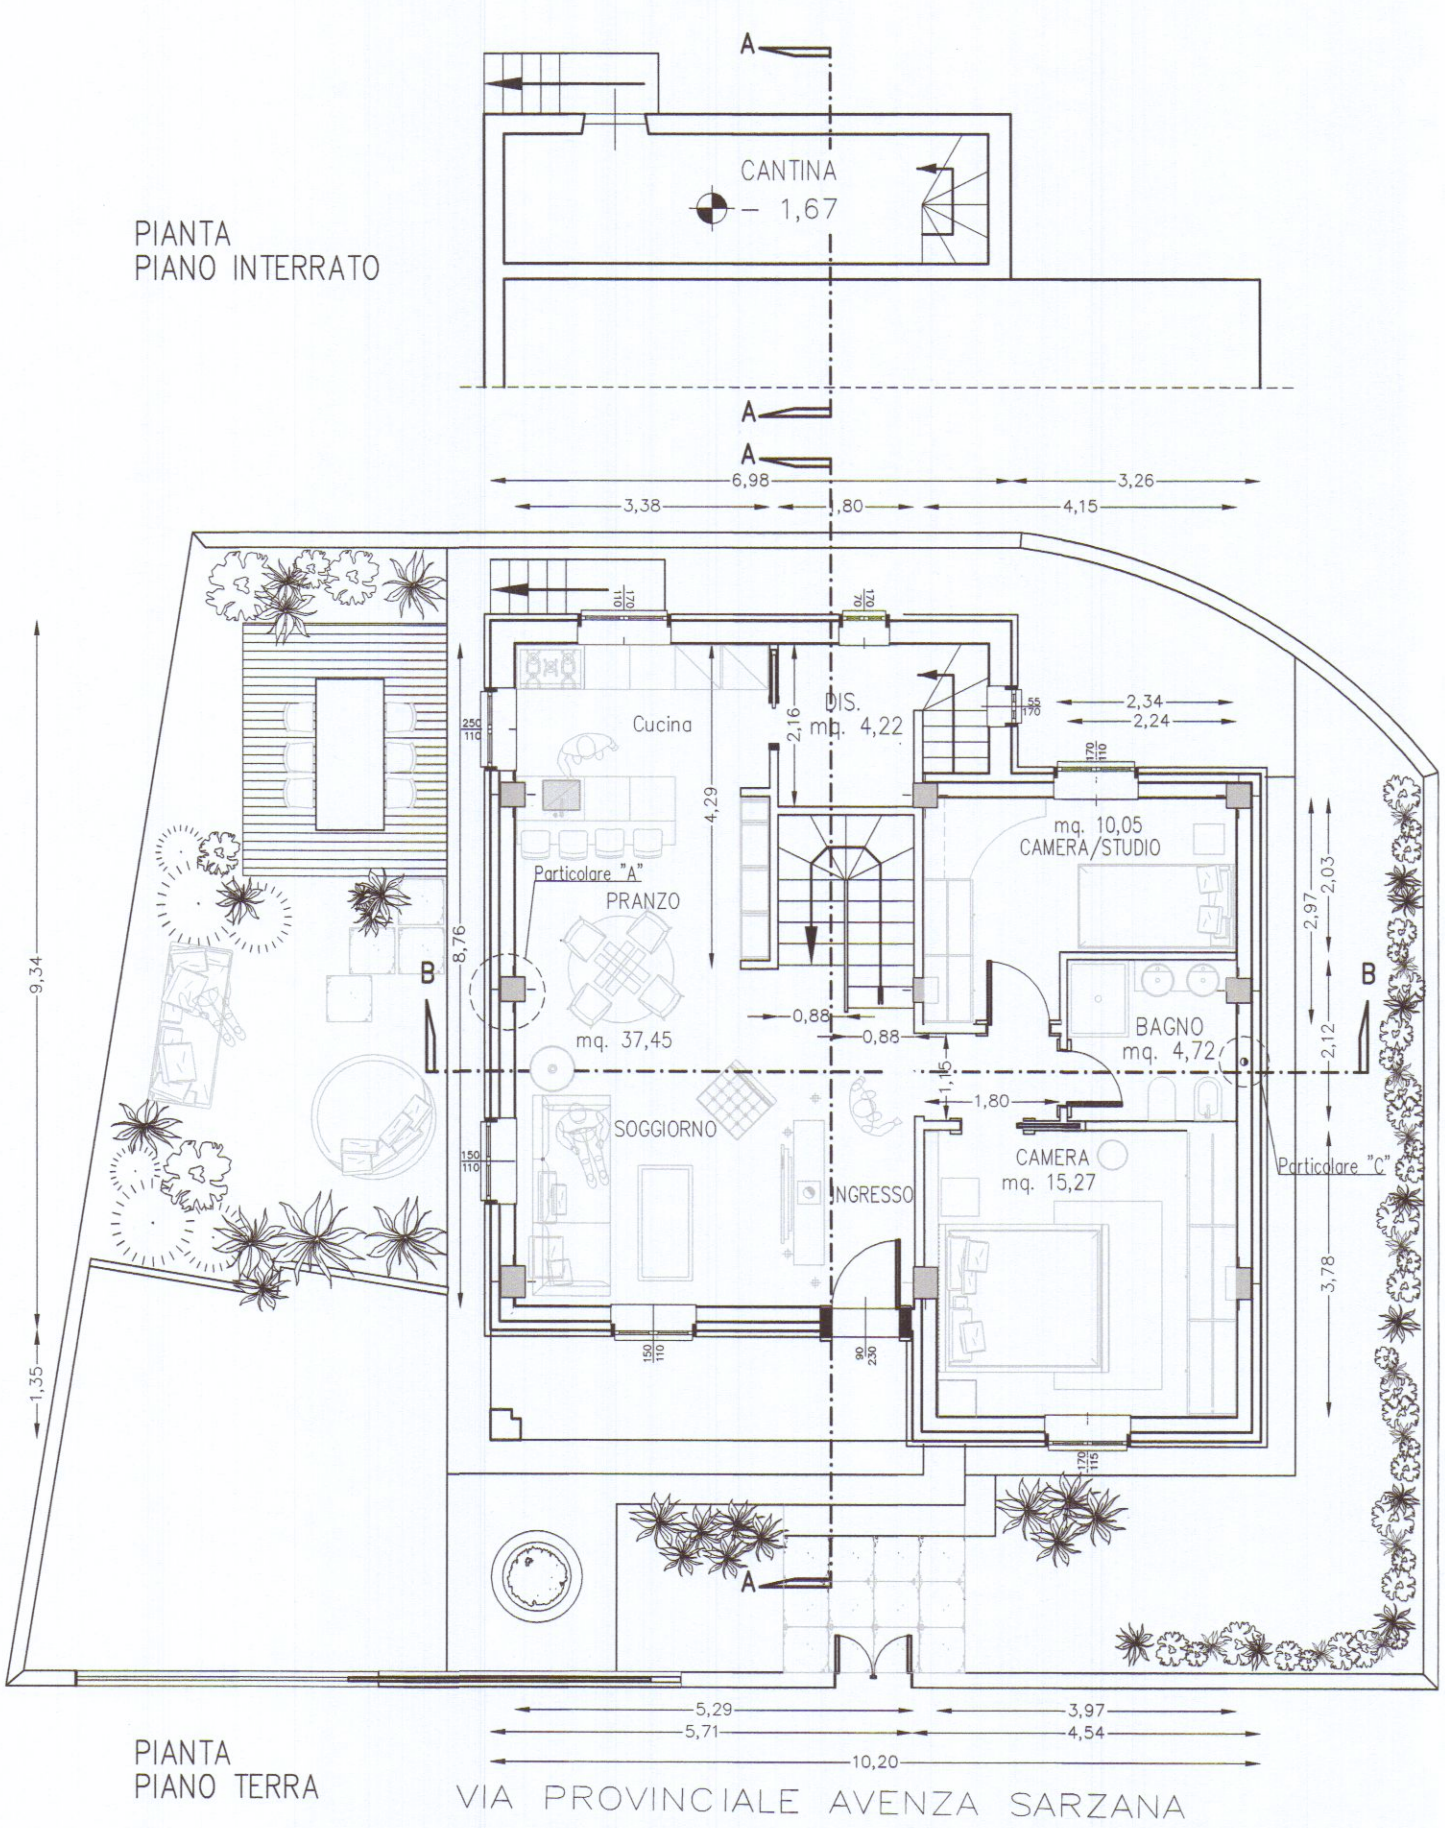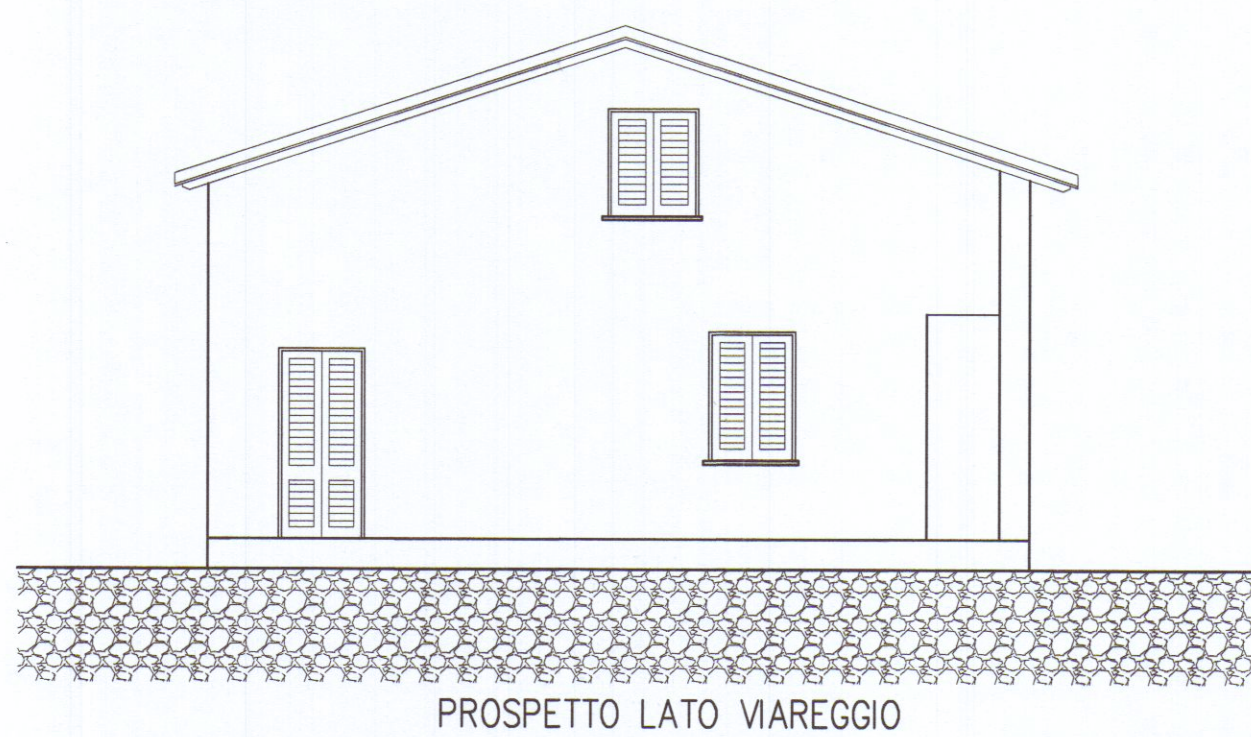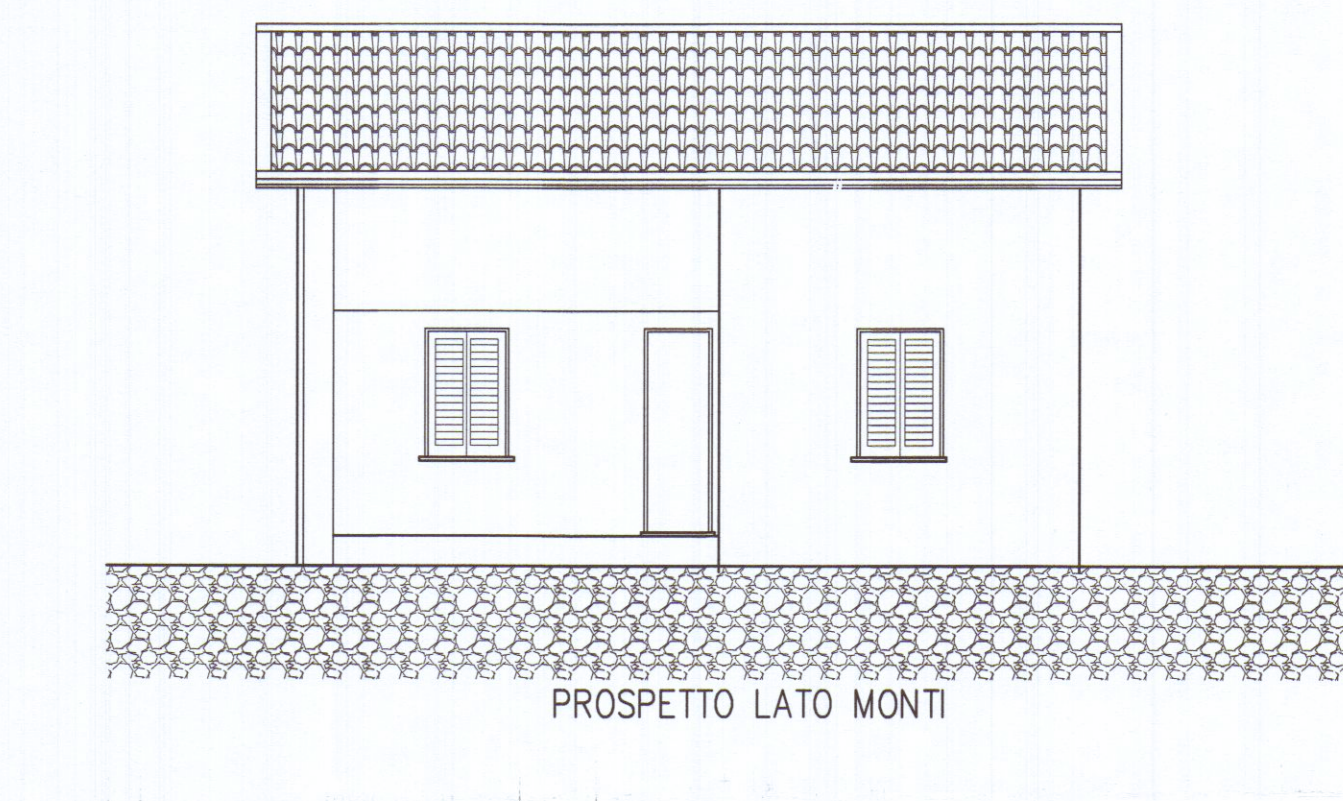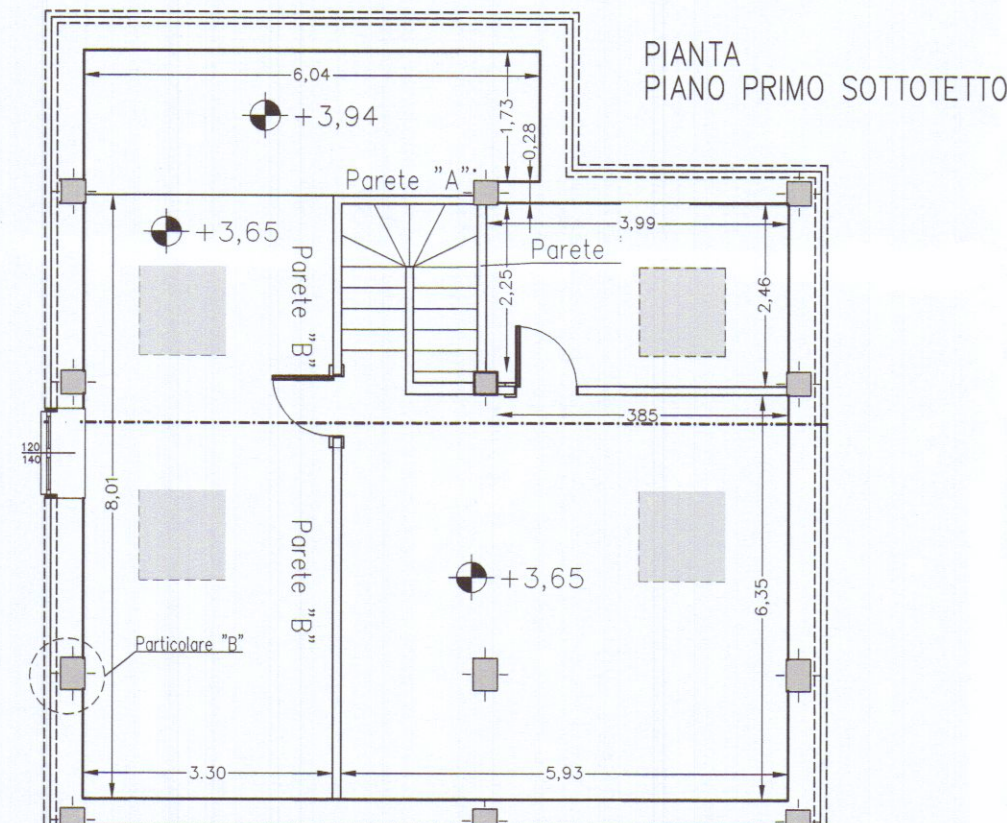

VERIFICA AMMISSIBILITA' ININTERVENTO
Allegato A' REGOLAMENTO COMUNALE
SOTTOTETTO CON RIGUARDO ALLE PARTIZIONI

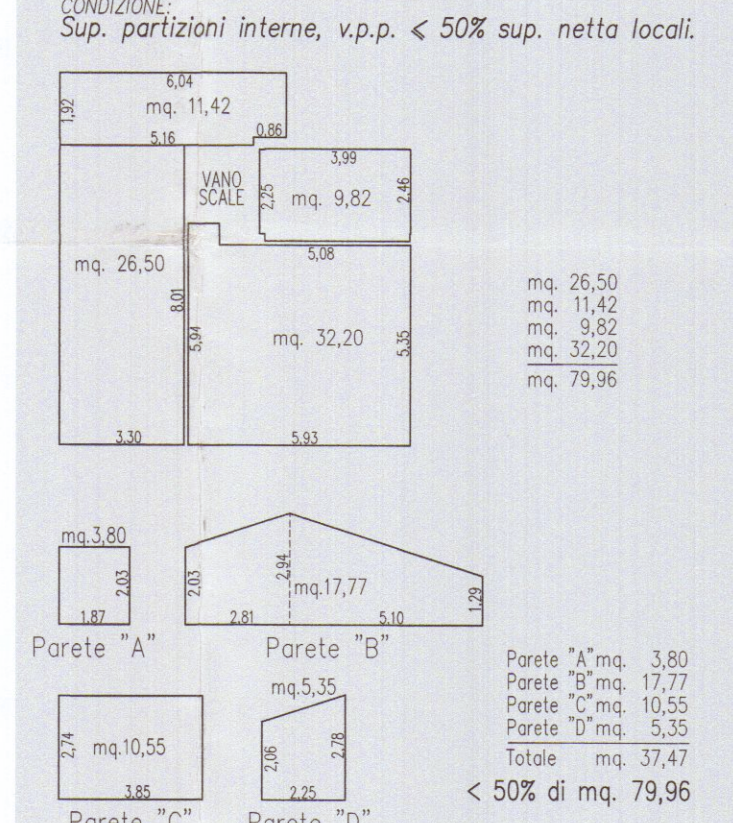

VERIFICA RAPPORTI ILLUMINOTECNICI						
Locale/	Cat.	Sup. netta	Rapporto	Rapporto	Dimensioni	Esito
SOGGIORNO, CUCINA, PRANZO	locale		richiesto	aerilluminante	aperture	verifica
(A)	mq. 37,45	1/8	mq. 4,68	ml. 1,10 x 1,70	mq. 1,87	
				ml. 1,10 x 2,50	mq. 2,75	
				ml. 1,10 x 1,50	mq. 1,65	
				SOMMANO	mq. 7,92	> mq. 4,68
DISIMPEGNO	(B5)	mq. 4,22	---	---	---	non necessario
CAMERA/STUDIO	(A)	mq. 10,05	1/8	mq. 1,25	ml. 1,10 x 1,70	mq. 1,87
CAMERA	(A)	mq. 15,27	1/8	mq. 1,90	ml. 1,15 x 1,70	mq. 1,95
						> mq. 1,90
BAGNO	(B1)	mq. 4,72	1/12	mq. 1,90	(Locale cieco)	---
Locali sottotetto	(C1)	mq. 79,96	---	---	---	non necessario

