


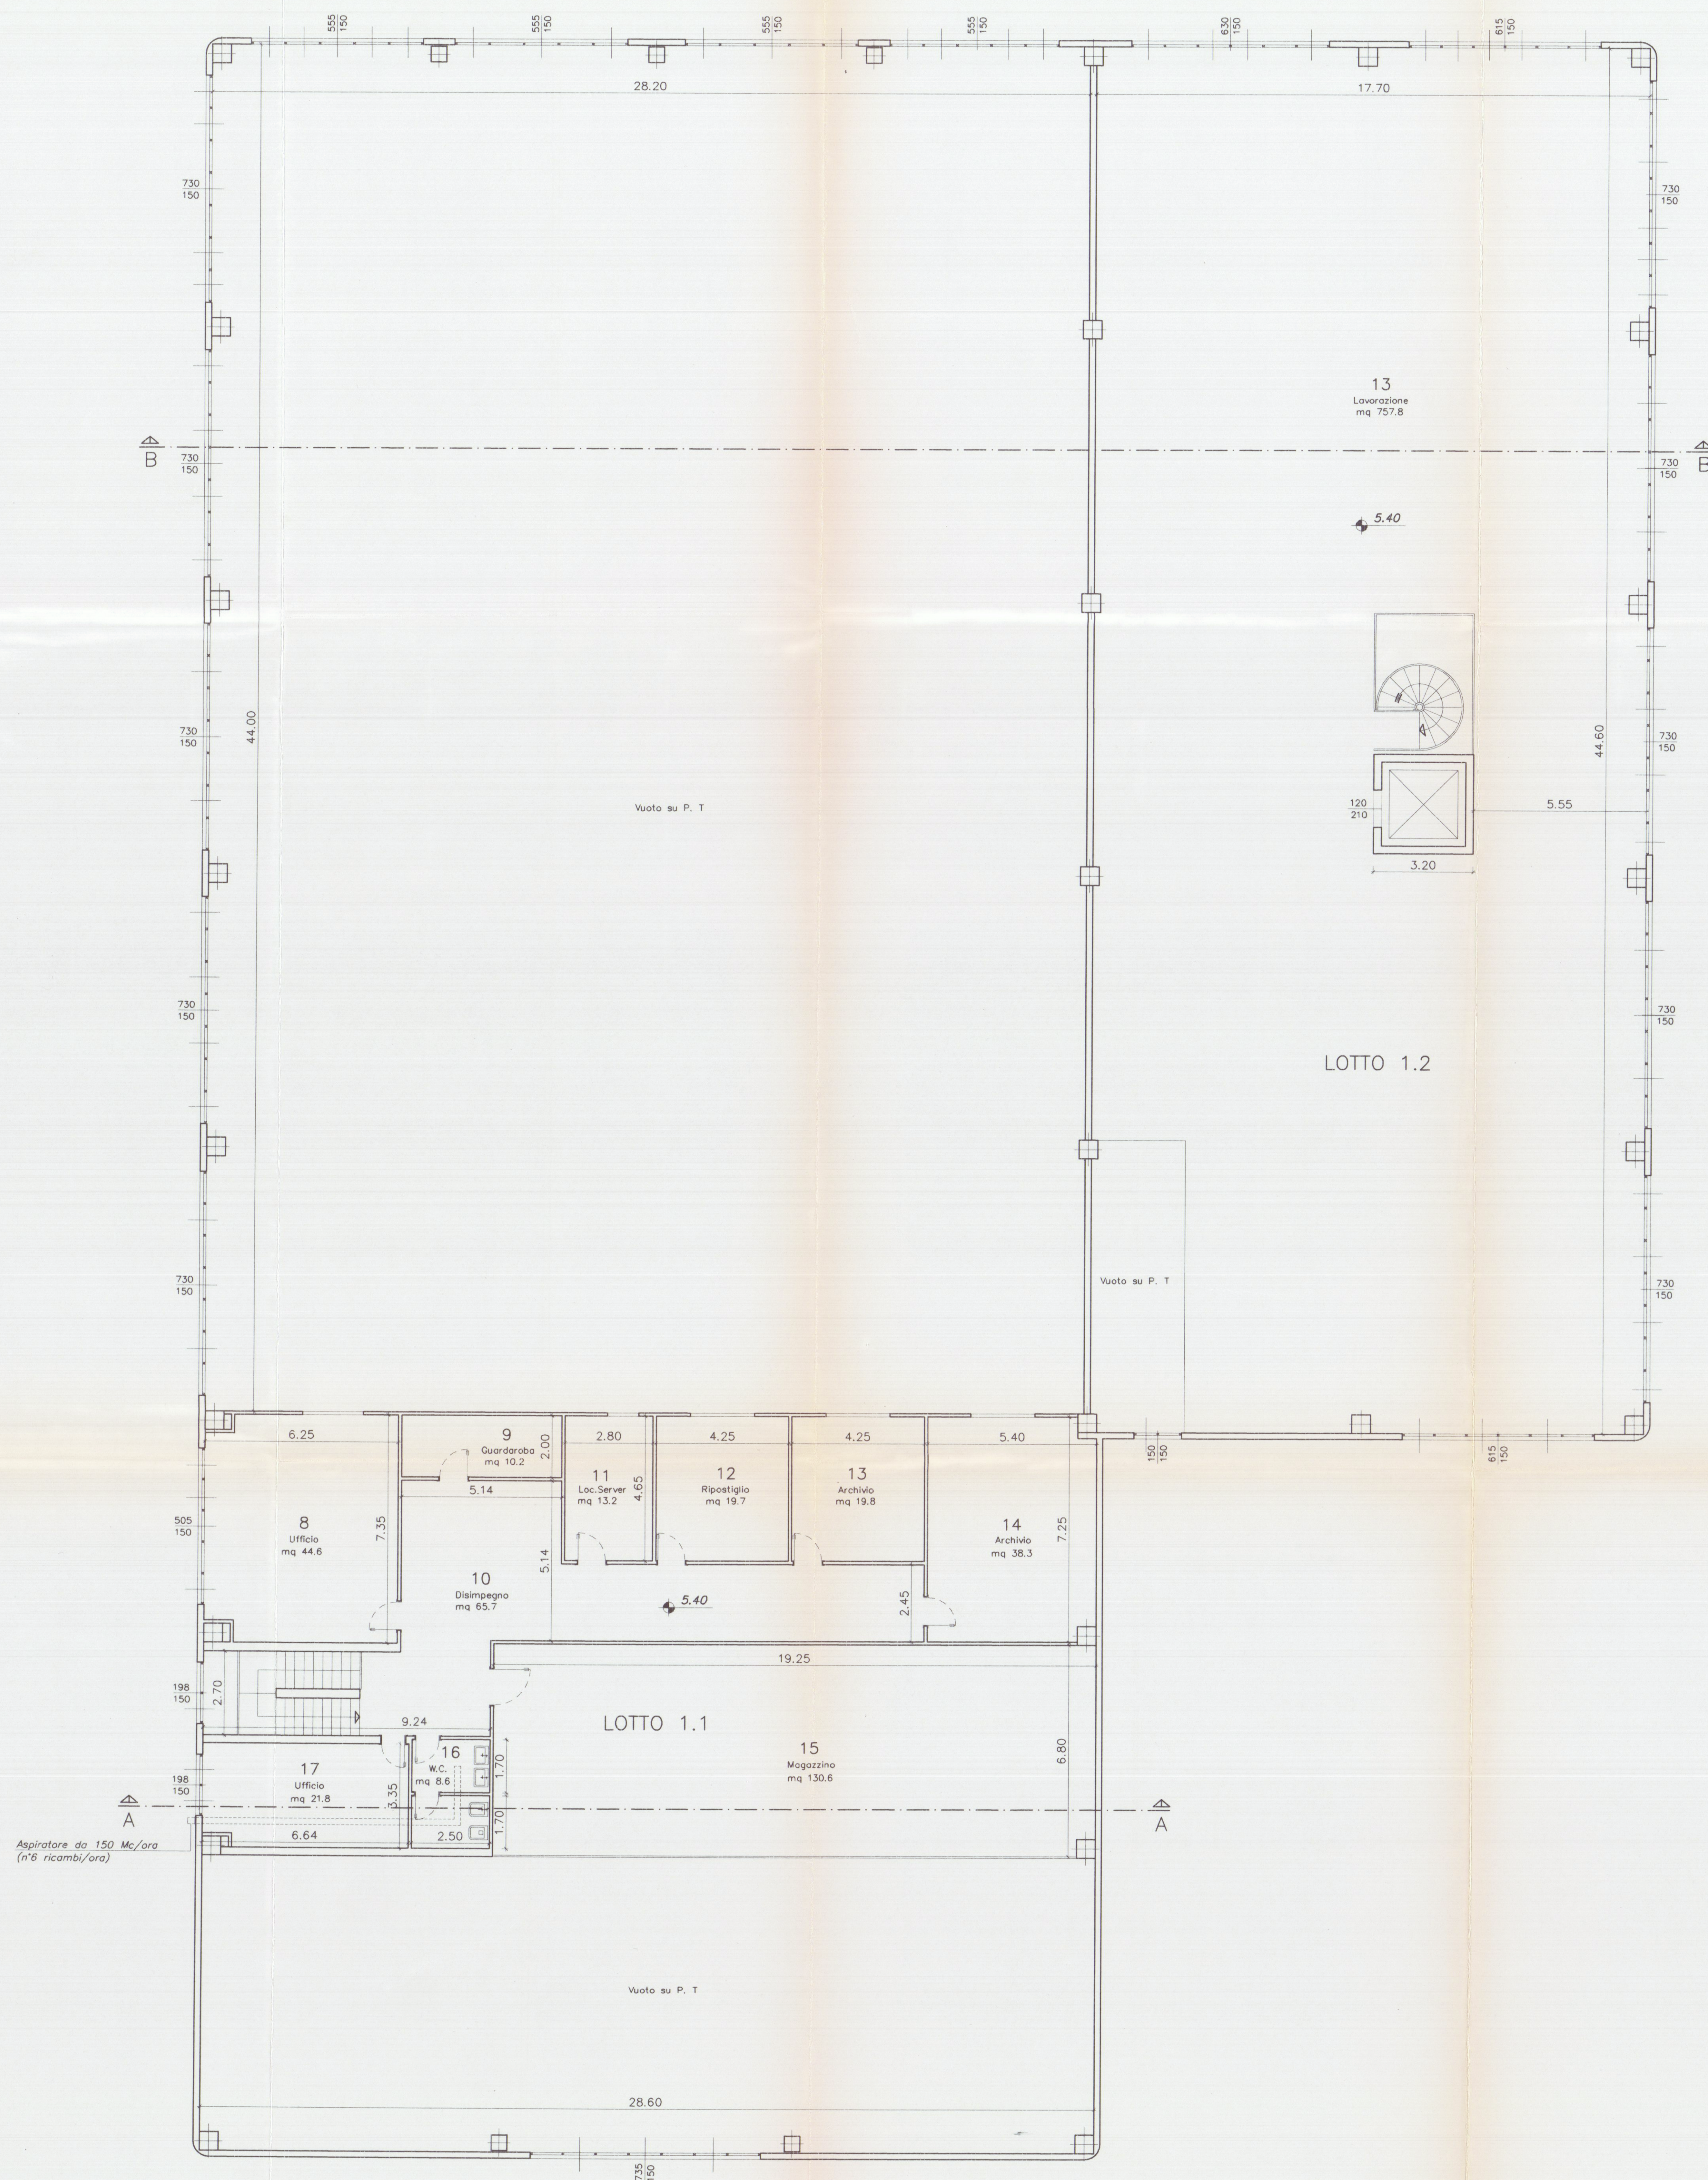

LOTTO 1.1 SUPERFICI DI ILLUMINAZIONE

VANO	DESTINAZIONE	CAT.	SUP. VANO	SUPERFICI ILLUMINANTI	RAPPORTO	NOTE
8	UFFICIO	2	44.6	A PARETE 7.50	A SOFFITTO	1/ 5.94
9	GUARDAROBA	3	10.2	—	—	—
10	CORRIDOIO	3	65.7	—	—	—
11	LOC. SERVER	3	13.2	—	—	—
12	RIPOSTIGLIO	3	19.7	—	—	—
13	ARCHIVIO	3	19.8	—	—	—
14	ARCHIVIO	3	38.3	—	—	—
15	MAGAZZINO	3	130.6	—	—	—
16	W.C.	3	8.6	—	—	—
17	UFFICIO	2	21.8	2.97	—	1/ 7.34

LOTTO 1.1 SUPERFICI DI AREAZIONE

VANO	DESTINAZIONE	CAT.	SUP. VANO	SUPERFICI APRIIBILI	RAPPORTO	NOTE
8	UFFICIO	2	44.6	PORTE	FINESTRE	1/ 7.43
9	GUARDAROBA	3	10.2	—	—	—
10	CORRIDOIO	3	65.7	—	—	—
11	LOC. SERVER	3	13.2	—	—	—
12	RIPOSTIGLIO	3	19.7	—	—	—
13	ARCHIVIO	3	19.8	—	—	—
14	ARCHIVIO	3	38.3	—	—	—
15	MAGAZZINO	3	130.6	—	—	—
16	W.C.	3	8.6	—	—	—
17	UFFICIO	2	21.8	3.00	—	1/ 7.26

LOTTO 1.2 SUPERFICI DI ILLUMINAZIONE

VANO	DESTINAZIONE	CAT.	SUP. VANO	SUPERFICI ILLUMINANTI	RAPPORTO	NOTE
13	LAVORAZIONE	1	757.8	A PARETE 82.65	A SOFFITTO	1/ 9.16

LOTTO 1.2 SUPERFICI DI AREAZIONE

VANO	DESTINAZIONE	CAT.	SUP. VANO	SUPERFICI APRIIBILI	RAPPORTO	NOTE
13	LAVORAZIONE	1	757.8	—	47.70	1/15.88

