


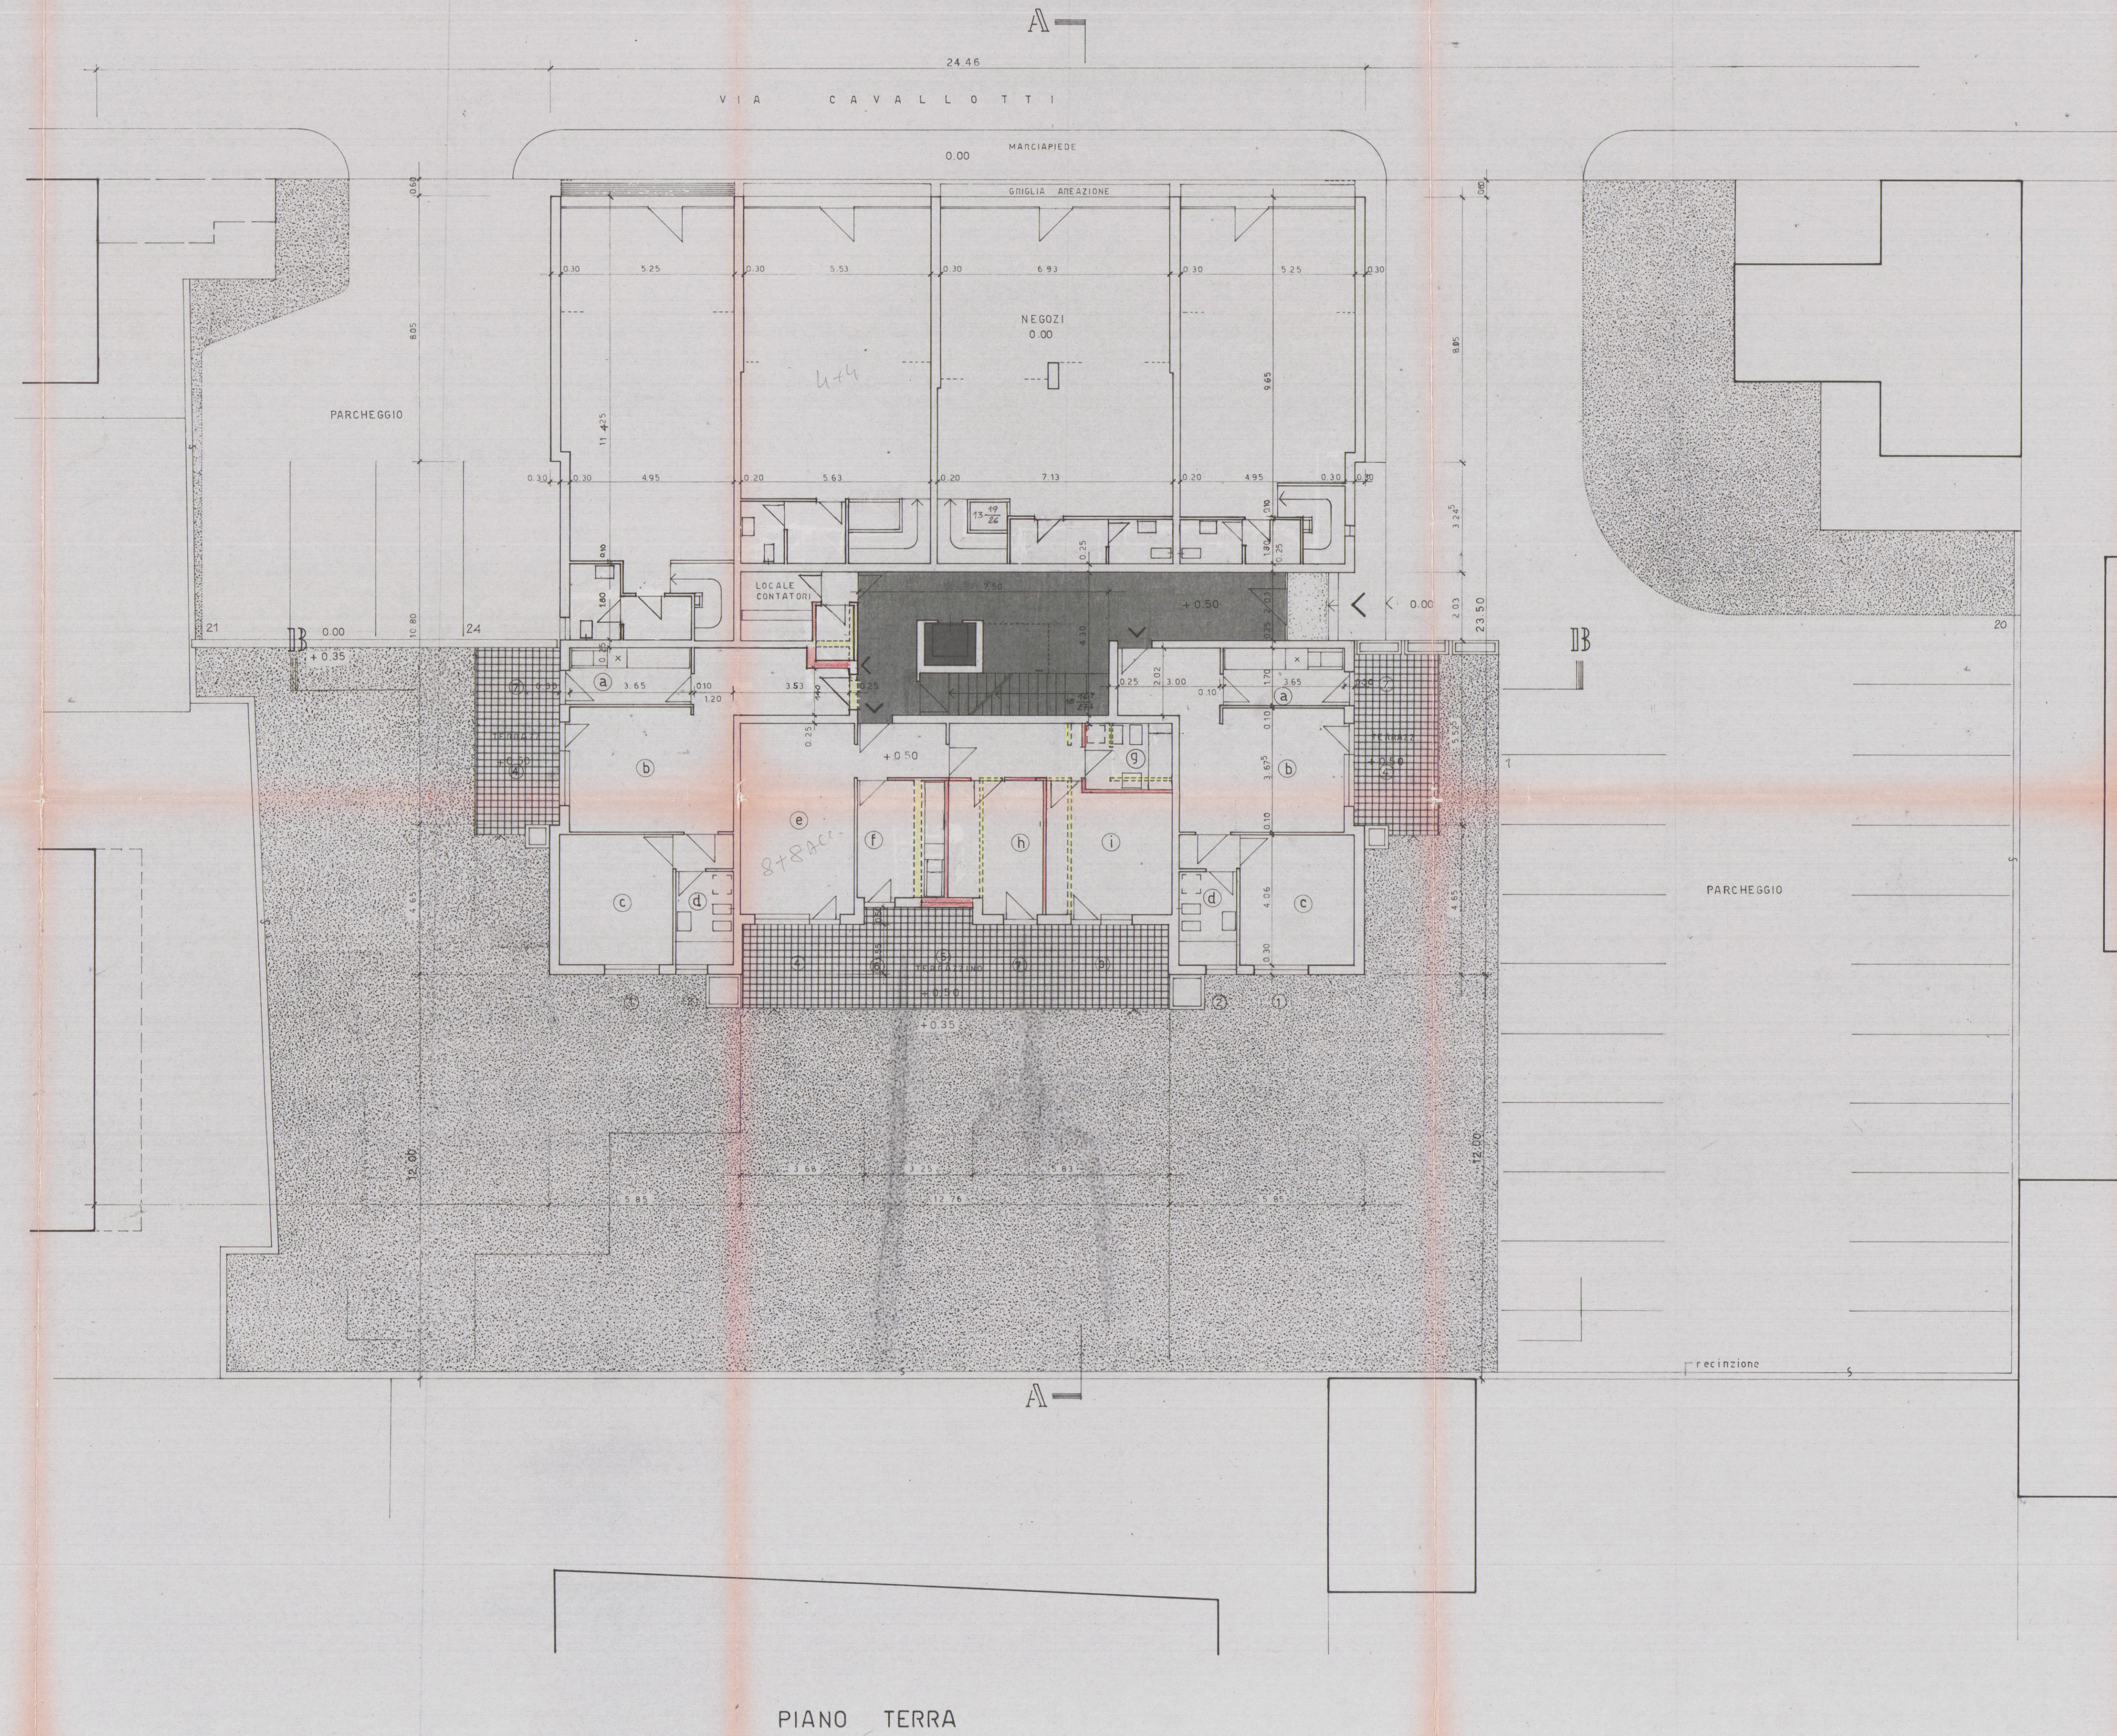

APPROVATO

- 9 MAR. 1983 - CONTROLLATO

COMMISSIONE INTERCOMUNALE DEL TERRITORIO
 riunione n. 1 del 20-01-1983
 parere favorevole
 Il Presidente

VARIANTE
 Approvato dal Consiglio alle condizioni
 della concessione edilizia originaria
 n. 11 del 8-1-1983
 CARRARA n. 9 del 9-1-1983

L'INGEGNERE CAPO
 DOTT. ING. A. DAZZI

EDILSAS
 Via Gaismayr, 17 - Tel. 47.282
 BOLZANO

- OTT. 1982

2 VARIANTE

EDILSAS S.R.L. BOLZANO - VIA GAISMAYR 17 - TEL. (0471) 47.282
 EDIFICIO RESIDENZIALE A MARINA DI CARRARA - VIA F. CAVALLOTTI -
1 PIANI SCANTINATO E TERRAZZA - VARIANTE 1:100
 CARRARA 1983/1984