

Studio Tecnico
ROVETTI Geom. Fabio
C.so Rosselli 9 Carrara
Comune di CARRARA

OGGETTO:
Realizzazione di muro di sostegno

Tav.
Unica

STATO SOVRAPPOSTO e
SISTEMAZIONE ESTERNA

SCALE:	Piante	Prospetti	Sezioni
	1:100	1:100	1:100

COMUNE DI CARRARA
AUTOREGOLAZIONE
del

15 DIC. 2008

Progettista: ROVETTI Geom. Fabio

Dati catastali: Foglio Mappale Sub
928

Dati: Proprietà: Sanguinetti
Località: Pianamaggio, Via Carbonera

PARTICOLARE SCALA 1:20


RINGHIERA IN METALLO

TERRENO DI RINTERRO

MATERIALE ALTAMENTE
DRENANTE


TUBO DRENANTE

STATO DI PROGETTO

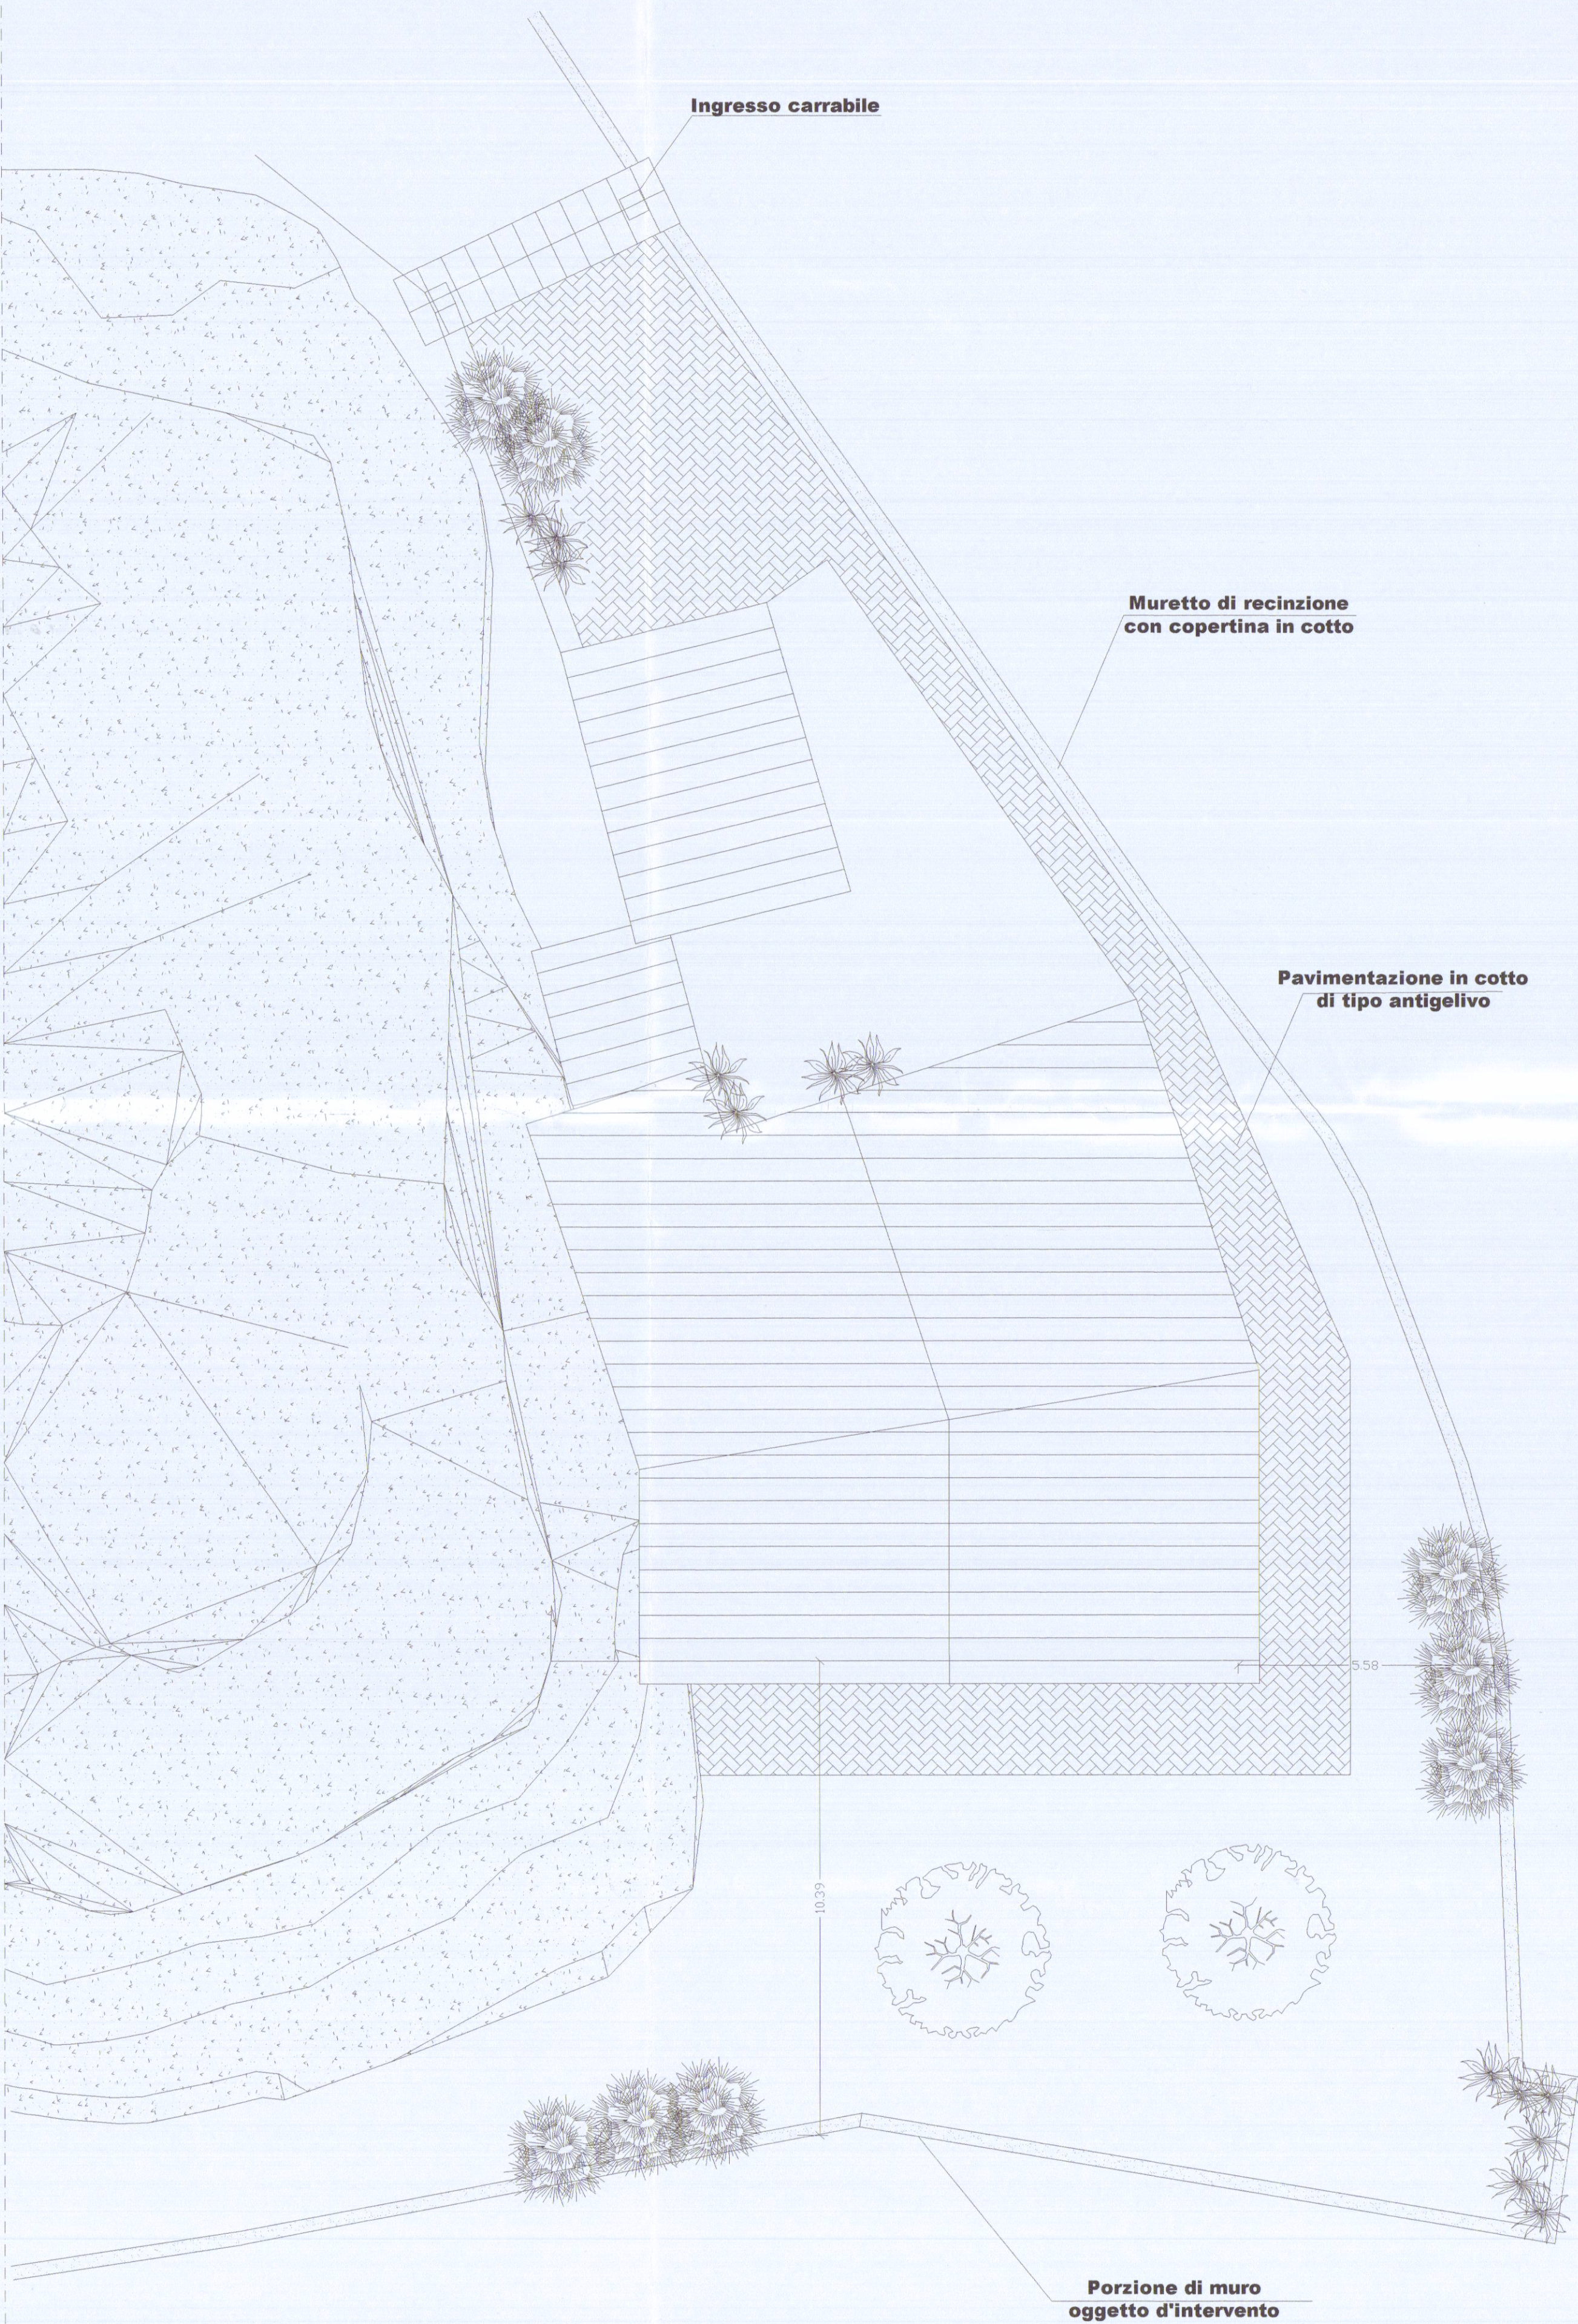

Sistemazione esterna

STATO SOVRAPPOSTO

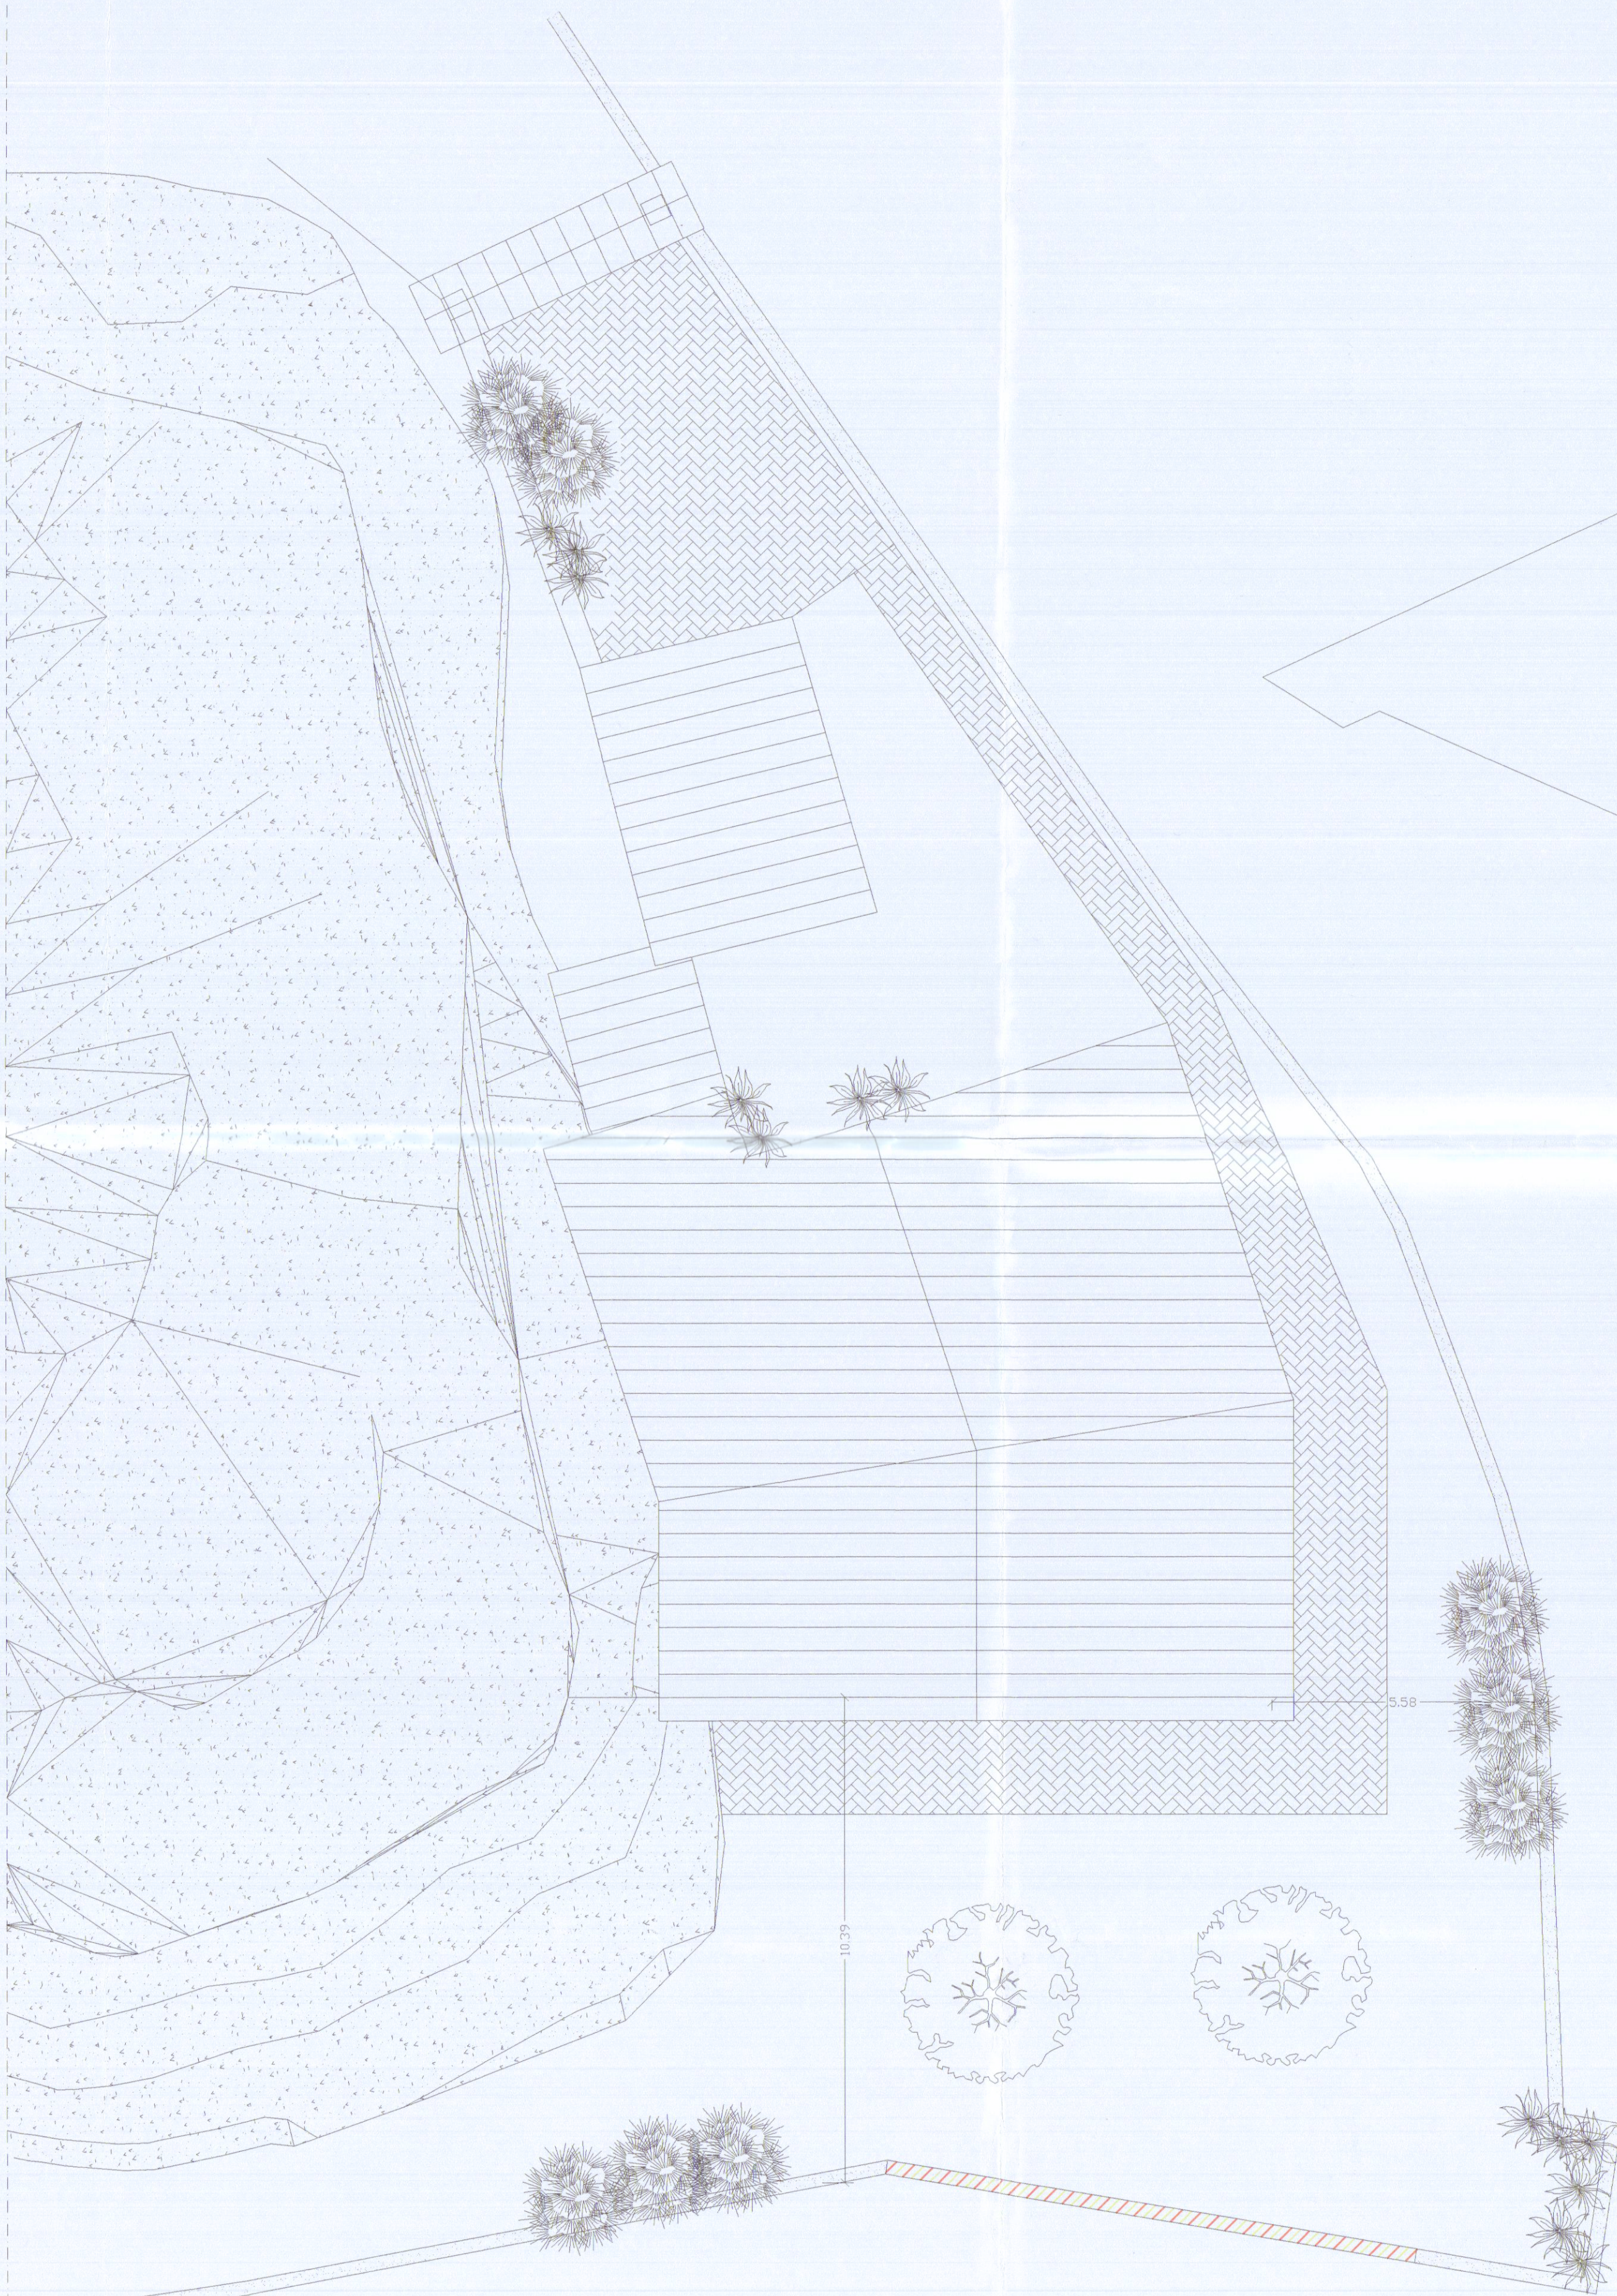

Sistemazione esterna

VISTE PROSPETTICHE

