




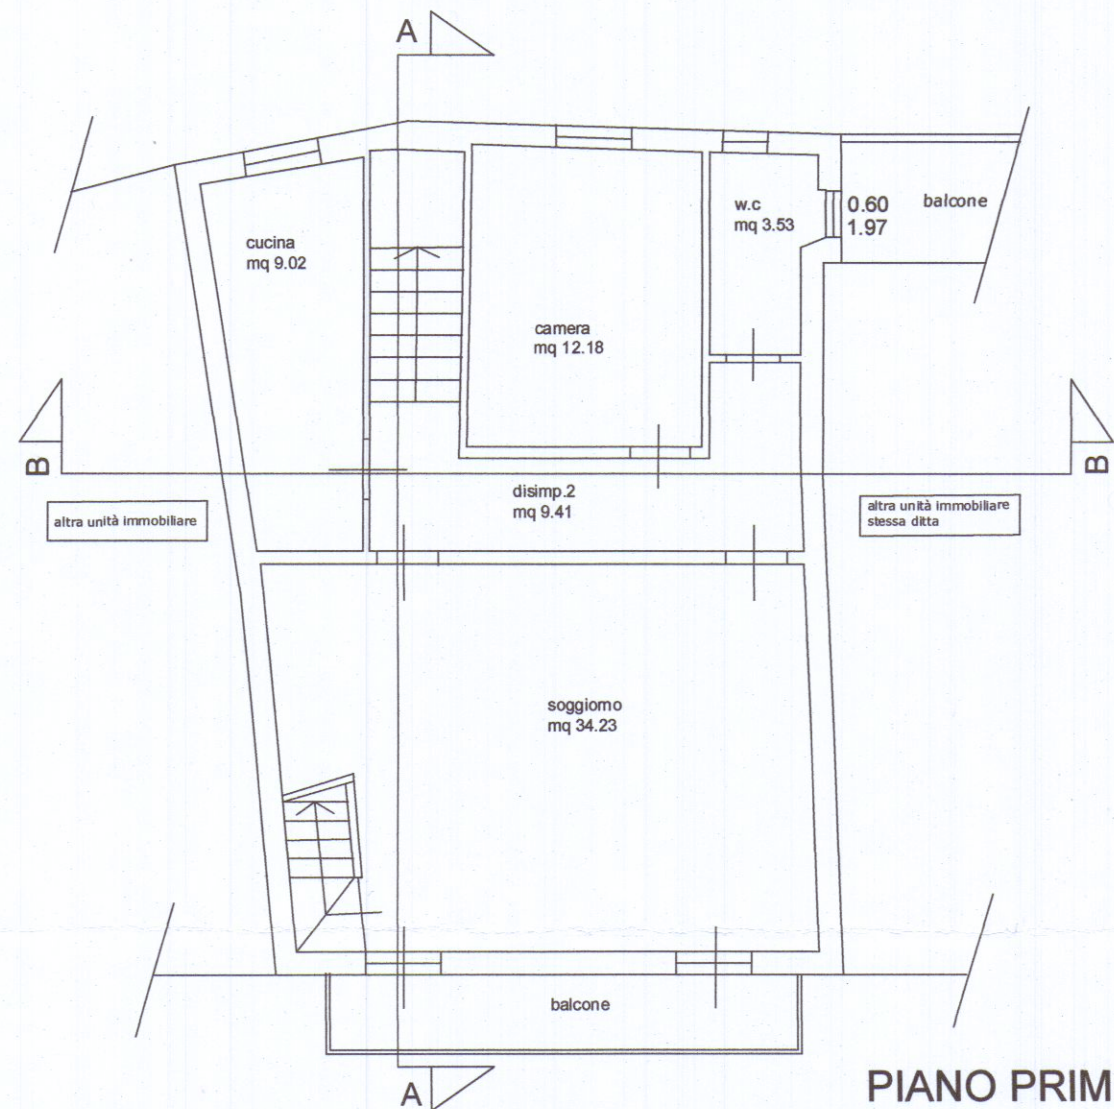

PIANO PRIMO

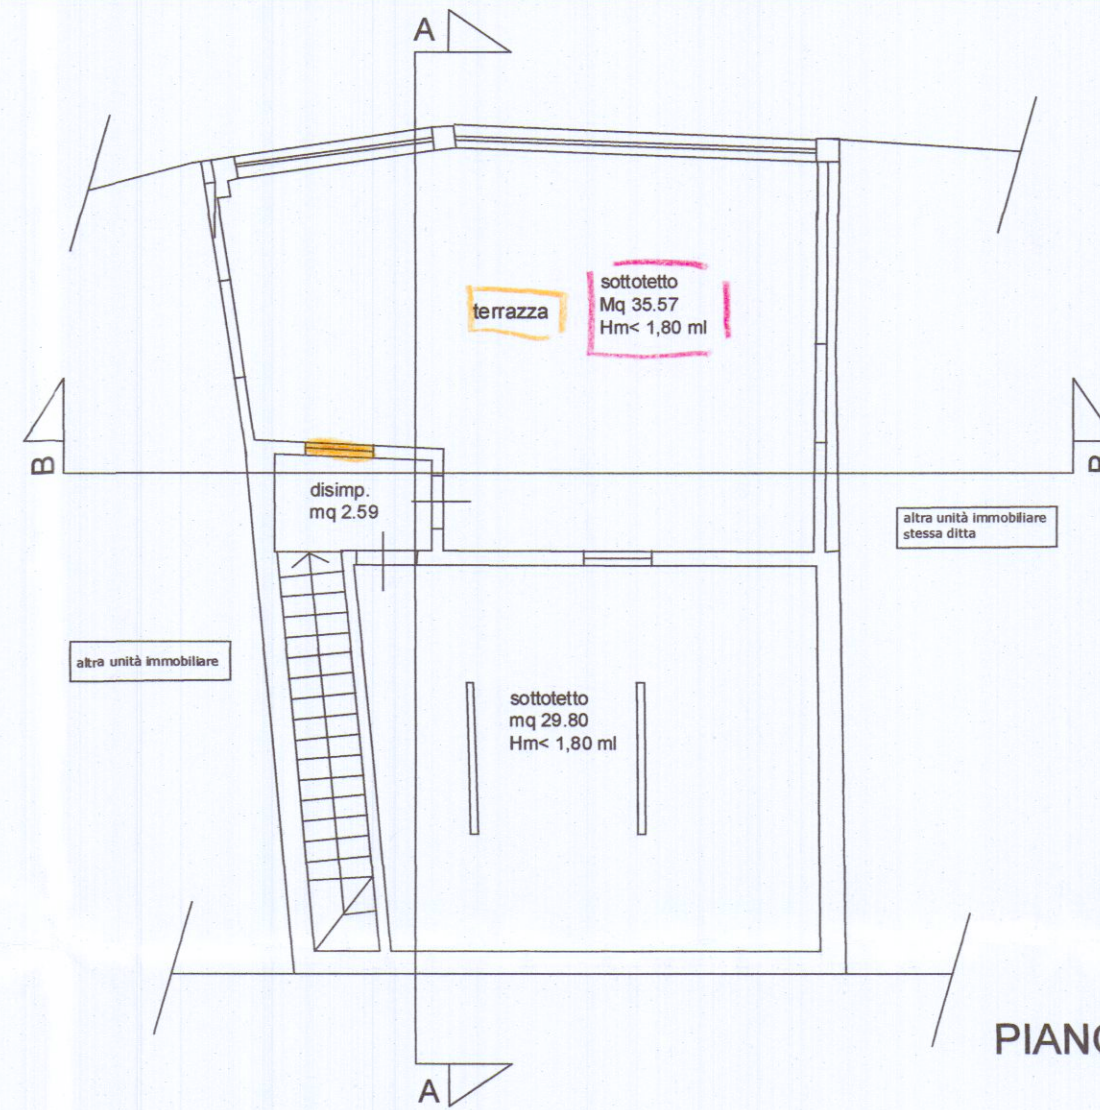


PIANO SECONDO

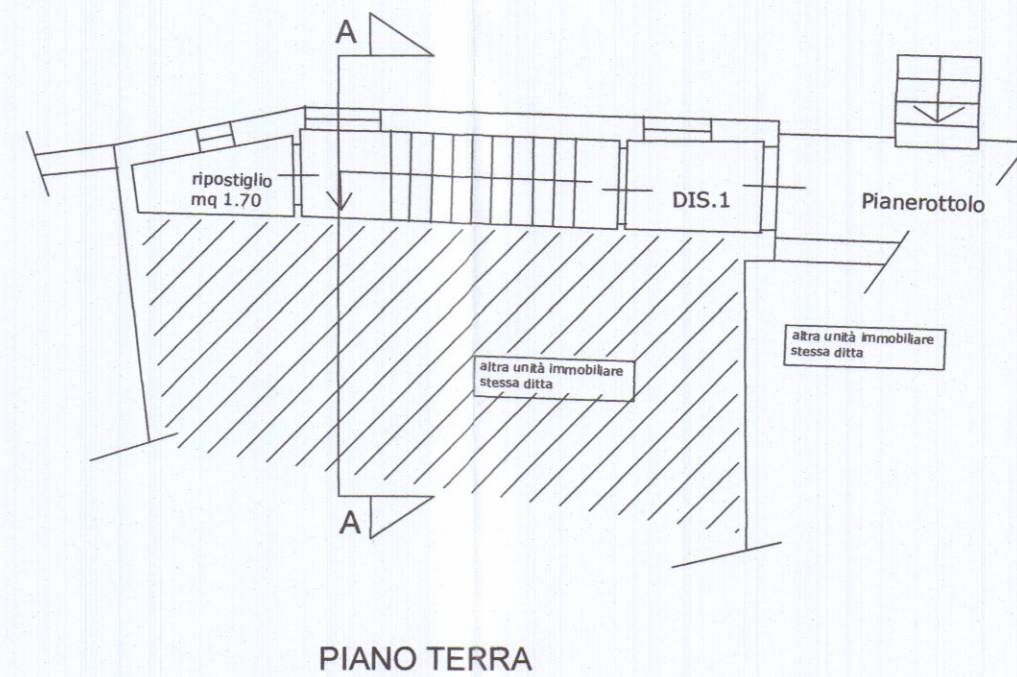


PIANO TERRA


PROSPETTO SUD

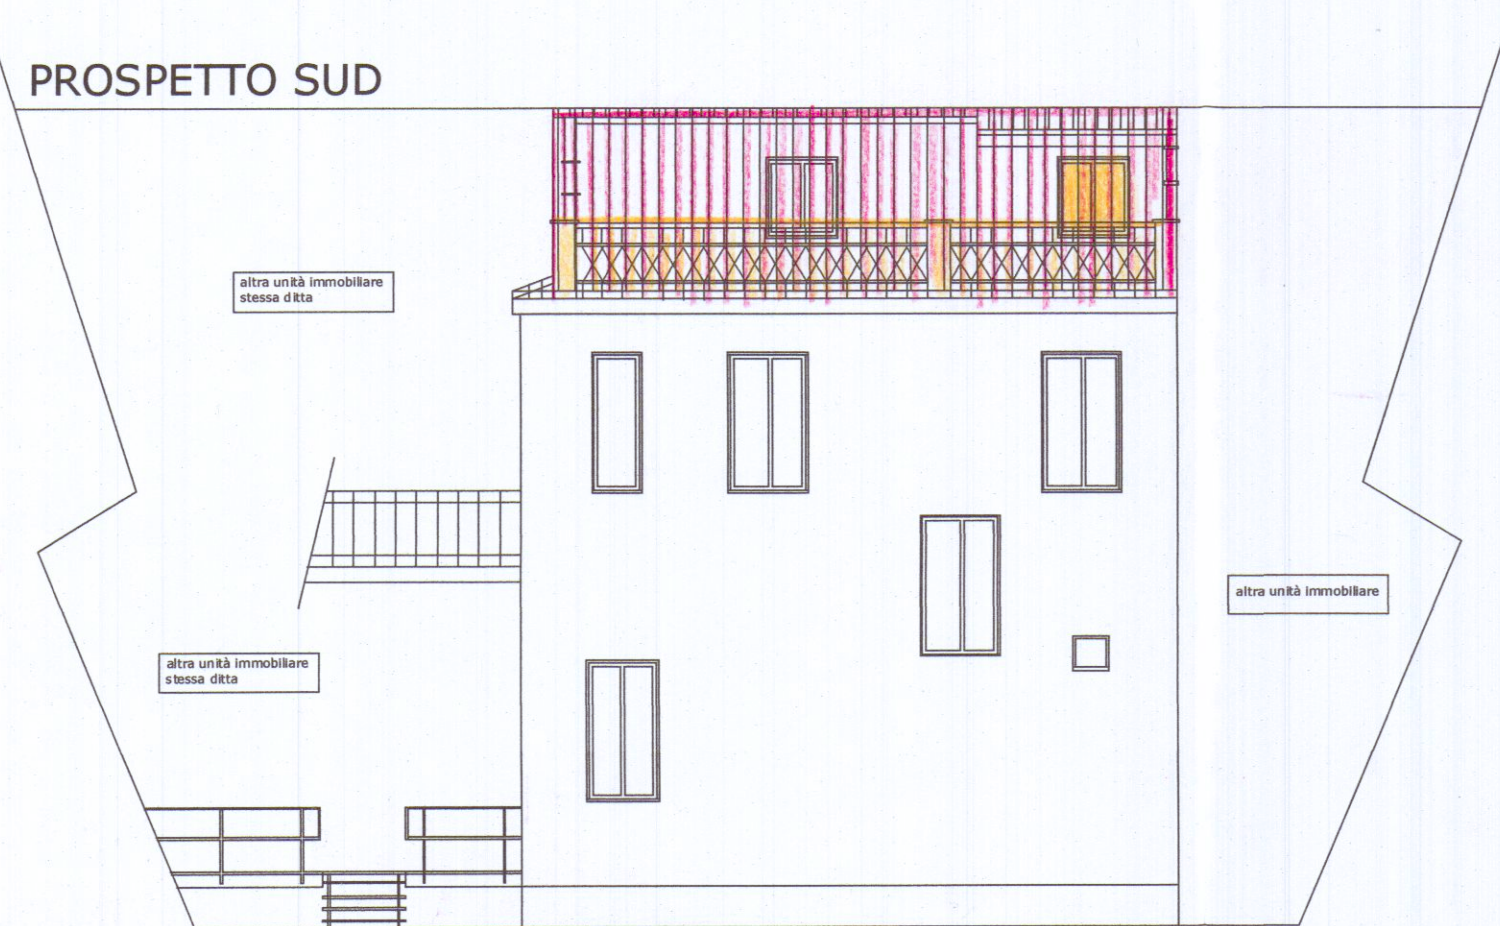


PROSPETTO EST

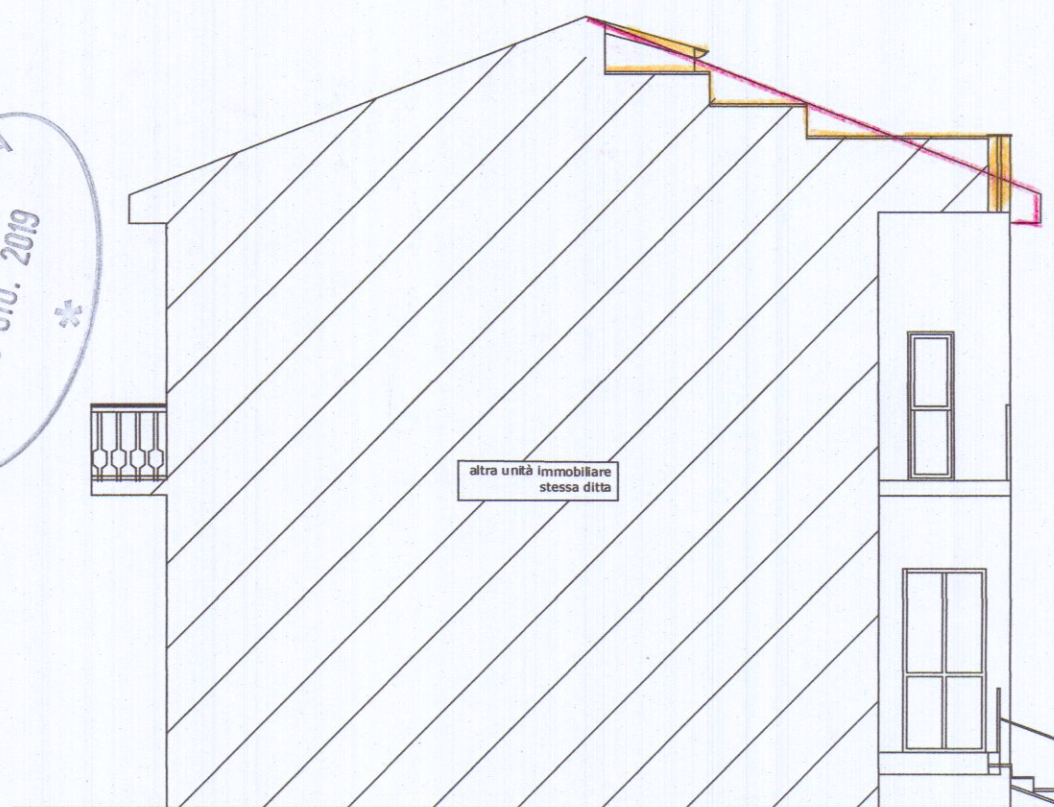


PROSPETTO NORD

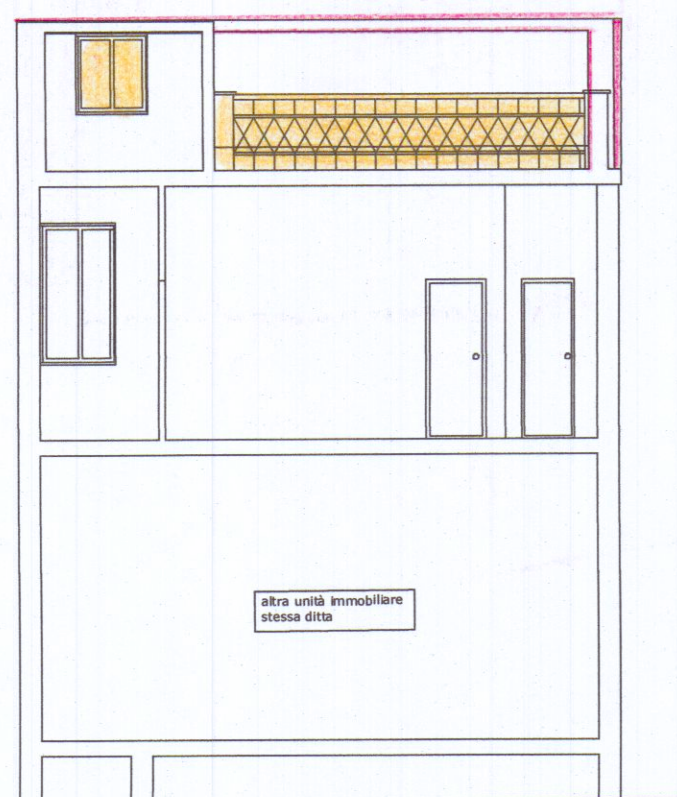

SEZIONE B-B

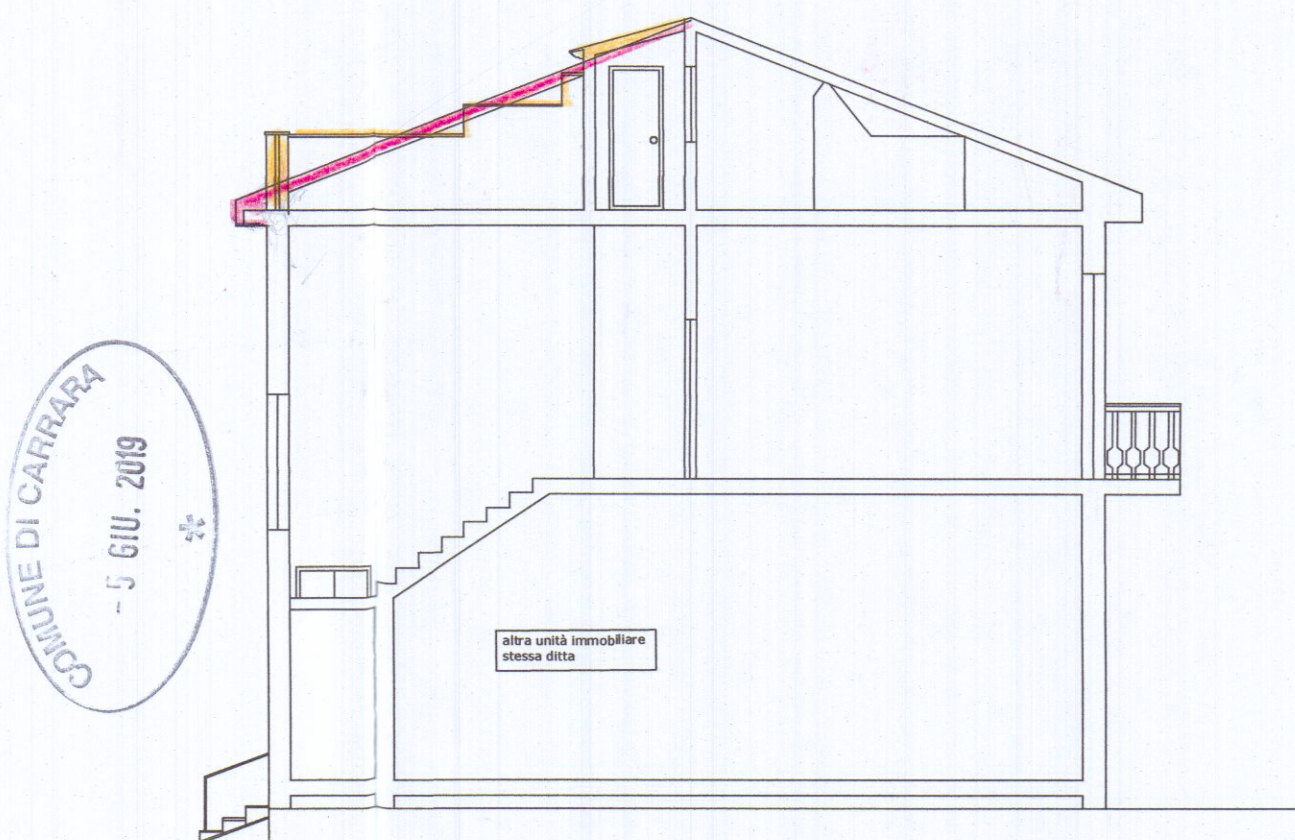

SEZIONE A-A

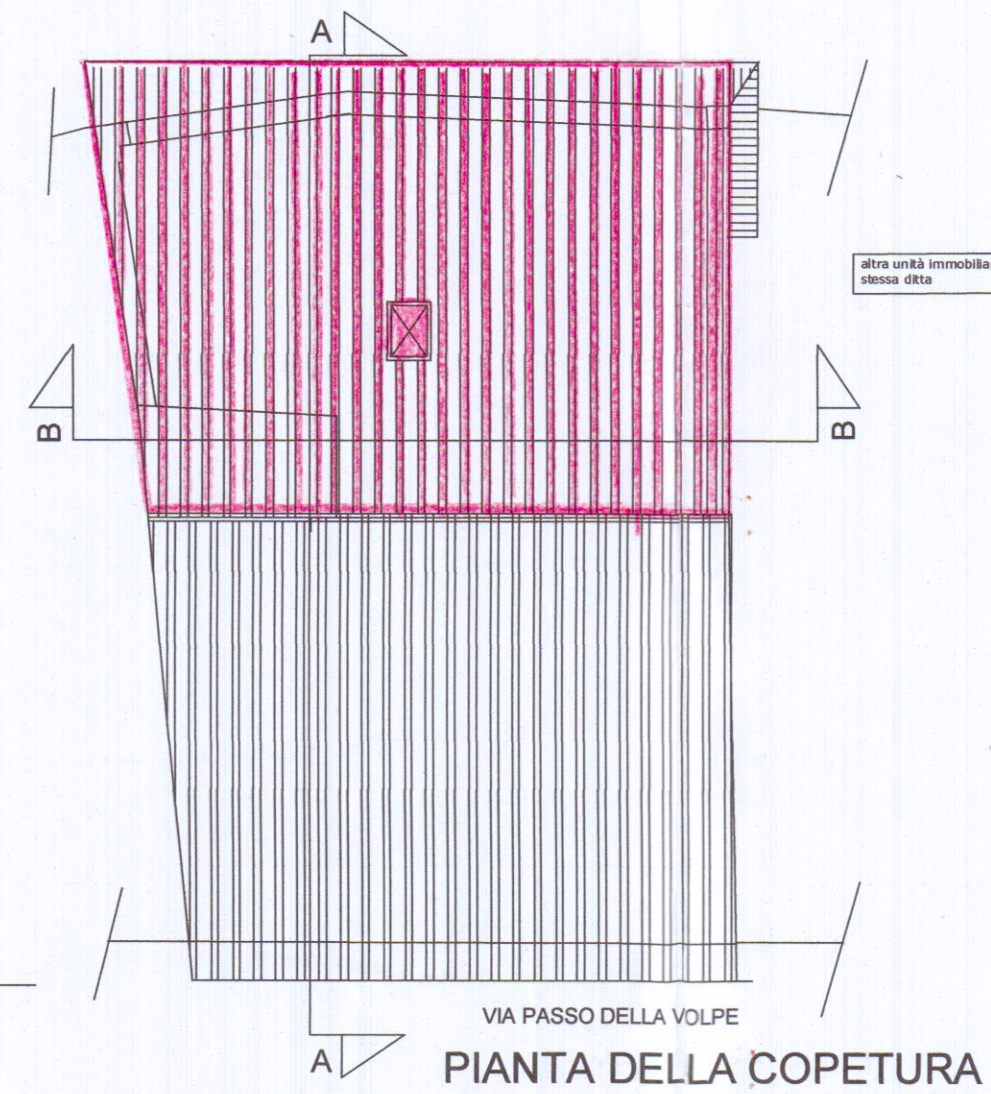

PIANTA DELLA COPETURA

STUDIO TECNICO
Geom. Luca Rossi

via Provinciale Avenza Sarzana n.48/t
Carrara (MS) tel e fax 0585 857099
cell. 328-4871682 -mail: lucar@fastwebnet.it

Oggetto : elaborati grafici relativi alla realizzazione di falda di copertura di un
unità immobiliare ad uso residenziale sita in Carrara, loc.Avenza , via passo
della Volpe n.8

TAVOLA		DATI CATASTALI	
STATO RAFFRONTO		Foglio 93 mapp. 63 sub.6	
PROPRIETA' Menconi Umberta		PIANTE- -PROSPETTI SEZIONI	SCALA 1/100
Umberto Menconi			