


TIZIANO S.A.S. - via Pellicceriano 10 Firenze

oggetto: variante al fabbricato per civile abitazione e negozi  
 previsto in Carrara località Monterosso (foglio n° 41  
 particella n° 153-152 ecc.) via B. Conti - via di P.R. G. -  
 Approvato su parere n° 40 della C.E.C. del 3-11-88 e concessione  
 Prot. n° 23042/13926 1982, anno 1984 pratica n° 235


progettista: dott. arch. emilio nelli - Carrara



PARERE FAVOREVOLE CONDIZIONATO  
 (V. Nota allegata del 21-1-82 P. 101/5891  
 Massa, 21-01-1982 IL COMANDANTE

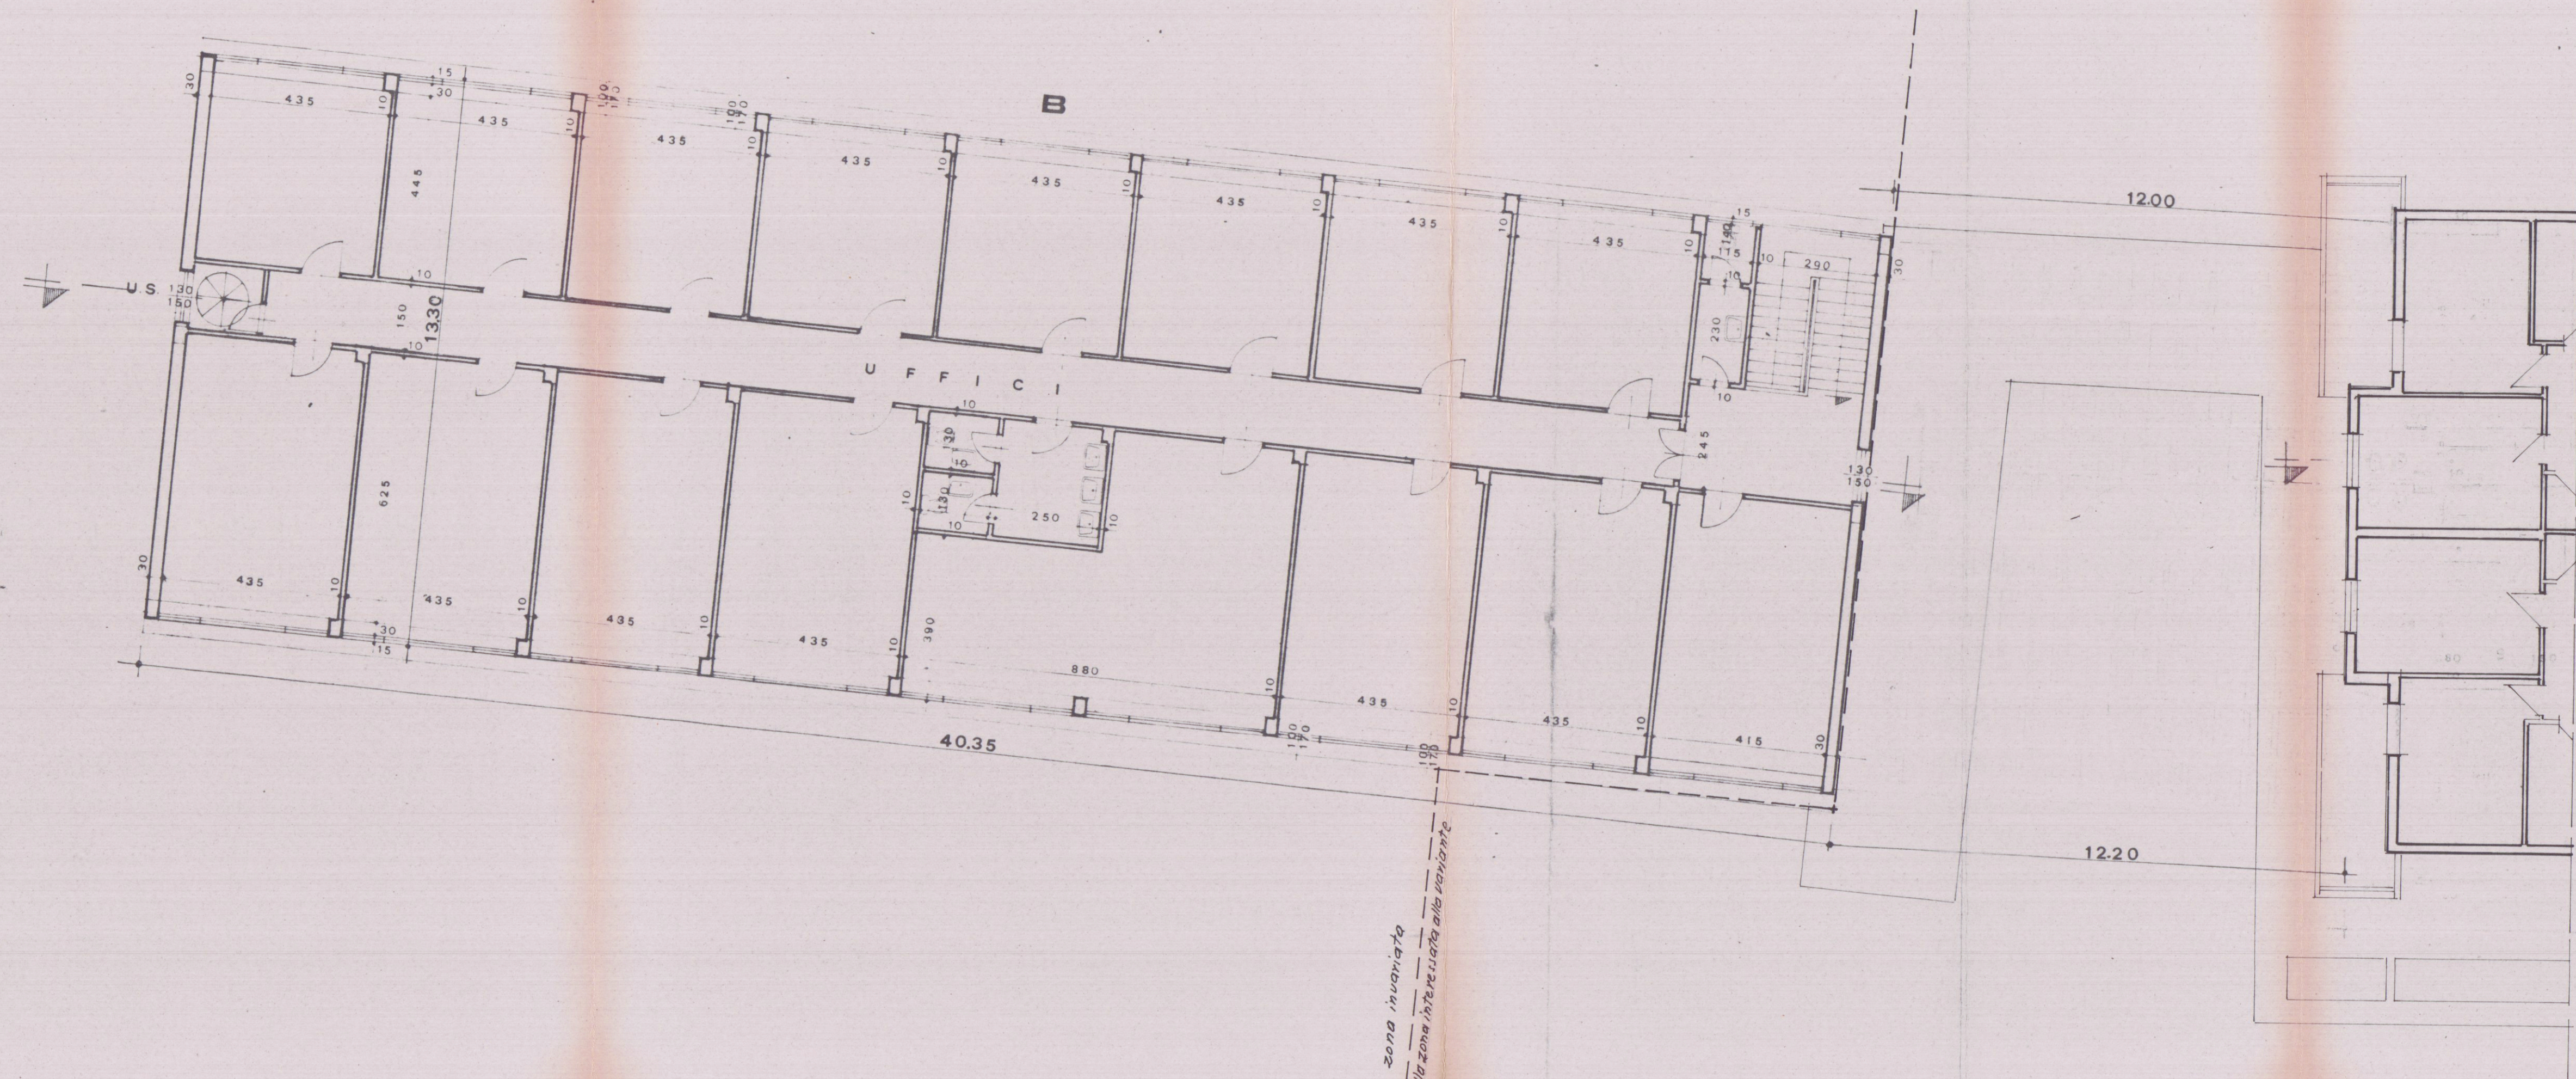

zona interessata  
 limite della zona interessata alla variante

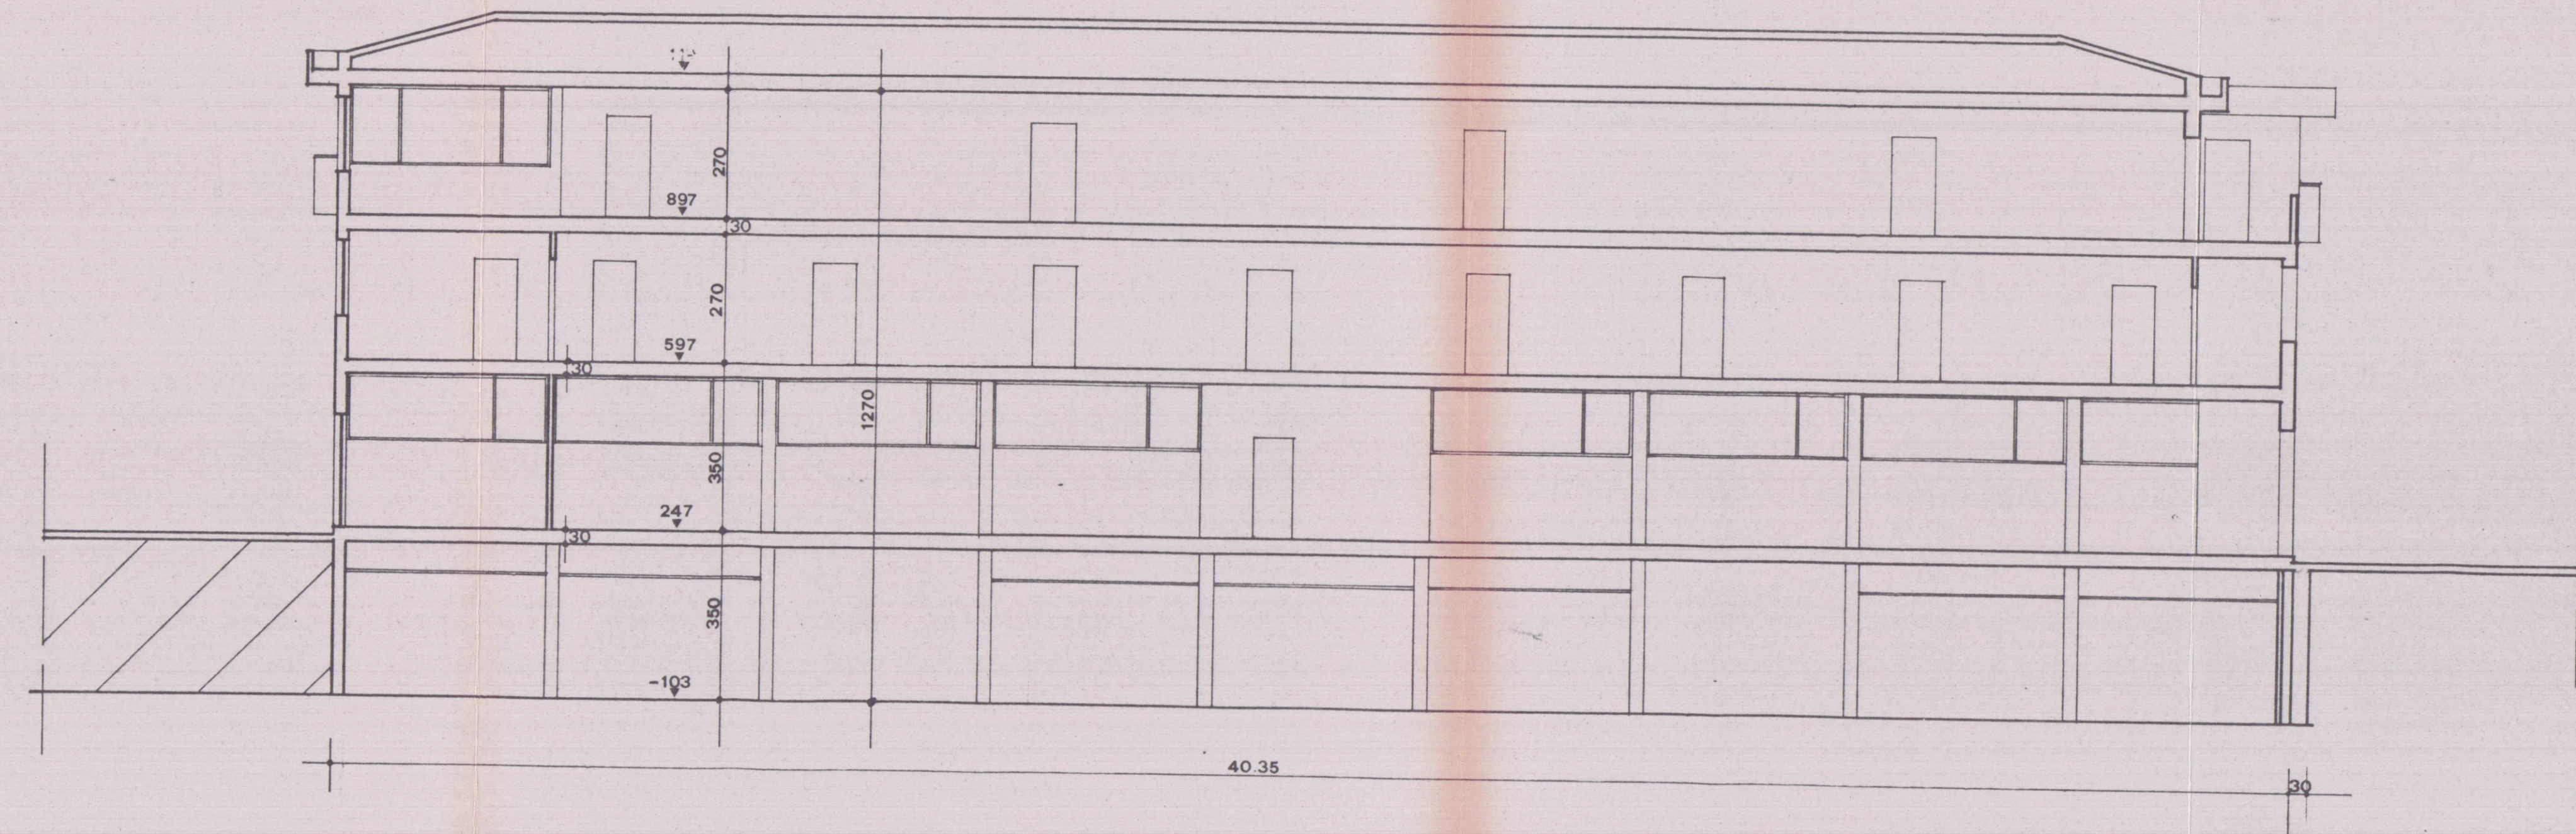

sezione longitudinale