


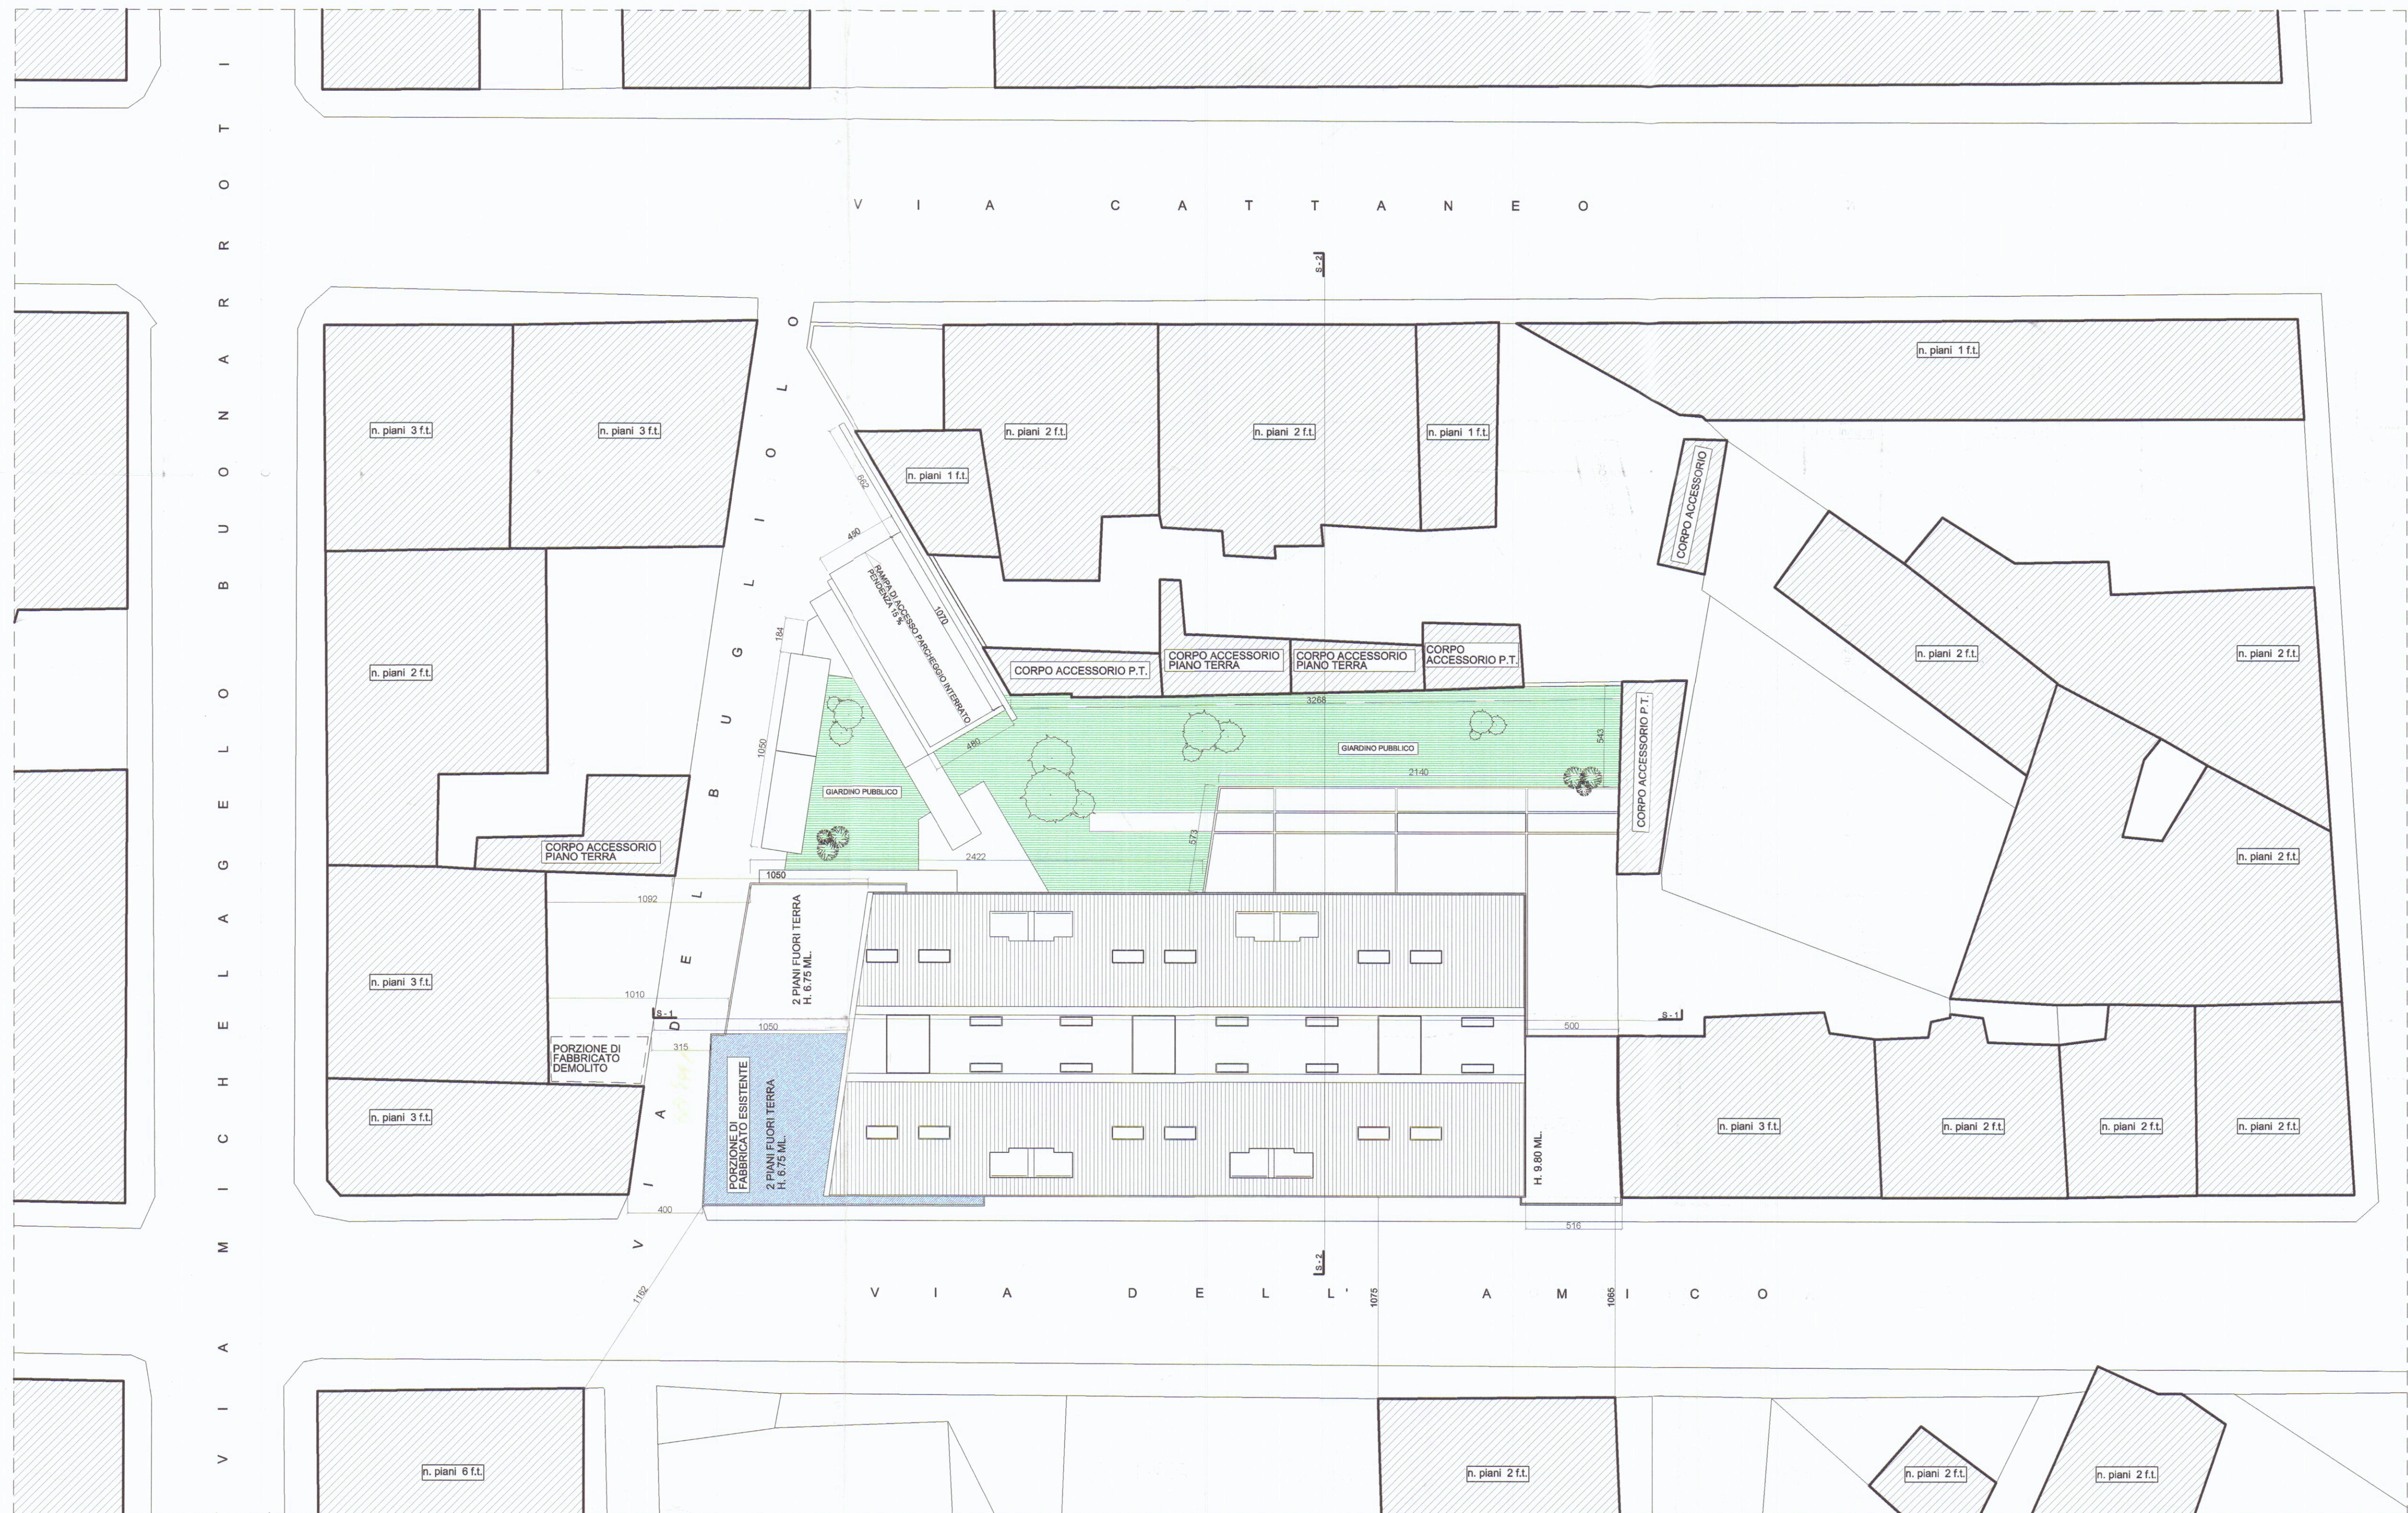


SCHEMA STANDARDS E RISULTANZE URBANISTICHE

N.C.T. foglio n. 43 - mappali 237 - 238

SUPERFICIE LOTTO = 1.389 mq.

PROGETTO	N.T.D. R.U.
TOTALE SUPERFICIE UTILE LORDA	1649 mq. 1650 mq.
TOTALE SUPERFICIE AD USO PUBBLICO	515.52 mq. 500 mq.
ALTEZZA MASSIMA	10.50 mq. 10.50 mq.

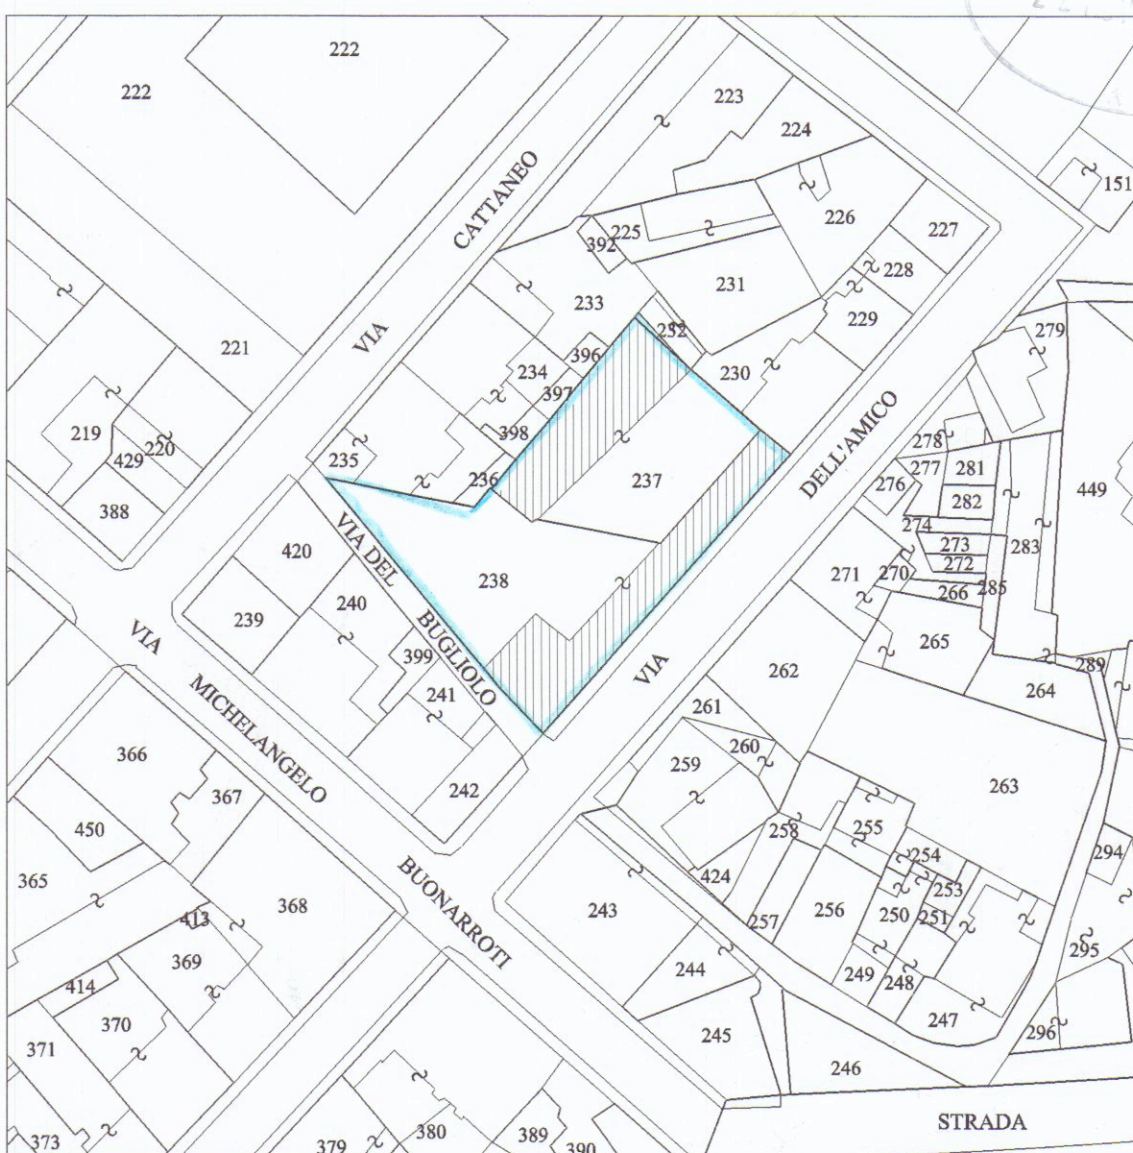

ESTRATTO DI MAPPA CATASTALE
FOGLIO N.43 particelle 237-238 scala 1:1000

APPROVATO

COMUNE DI CARRARA
SETTORE URBANISTICO

Approvato dal Dirigente alle condizioni indicate nella Concessione edilizia n. 17 del 2/12/02 elaborato grafico Tav. 8/11 esaminato dal Nucleo Valutazione del 20/12/02 Il Responsabile del Procedimento (Pezzica Grazia Rodolfo)



COMUNE DI CARRARA
RESIDENZA PARADISO
COMP. RES. BUGLIOLO

CONCESSIONE EDILIZIA
PIANTA COPERTURE

data: novembre 2002

STUDIO ARCHITETTURA BCC08

VIA VIGEVANO 15 - 20144 MILANO

TEL/FAX : +39 2 8372048

e.mail savorellimarco@libero.it

Progettista: Arch. Marco Savorelli

Diritti d'autore riservati

scala 1 : 200