




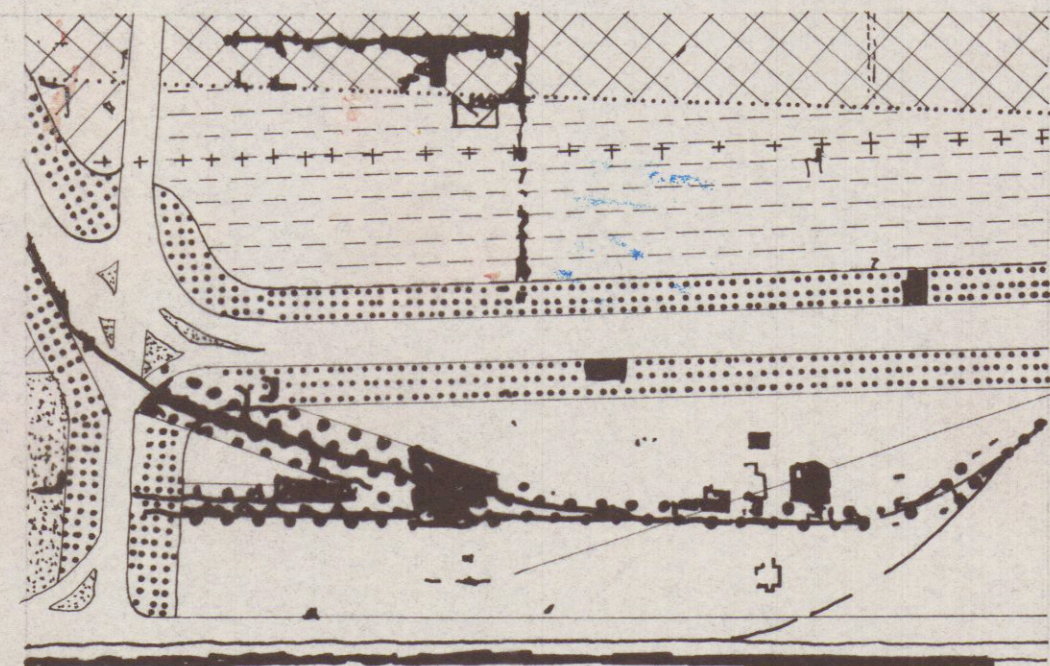

STRALCIO DI P.R.G.
SCALA 1:4000

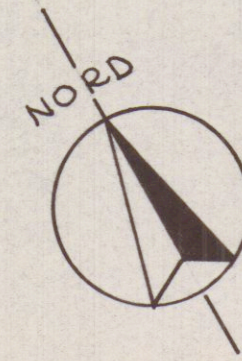

ZONA E. DI P.R.G.C.
2 PIANI FUORI TERRA ALTEZZA MAS
SIMA ml. 8 SUP. COPERTA max 300 mq.
SUP. COPERTA min. 120 mq. DISTACCHI DAI
CONFINI E DALLA STRADA ml. 6
 $\frac{\text{SUP. COPERTA}}{\text{SUP. SCOPERTA}} = \frac{1}{5}$ AL MAX

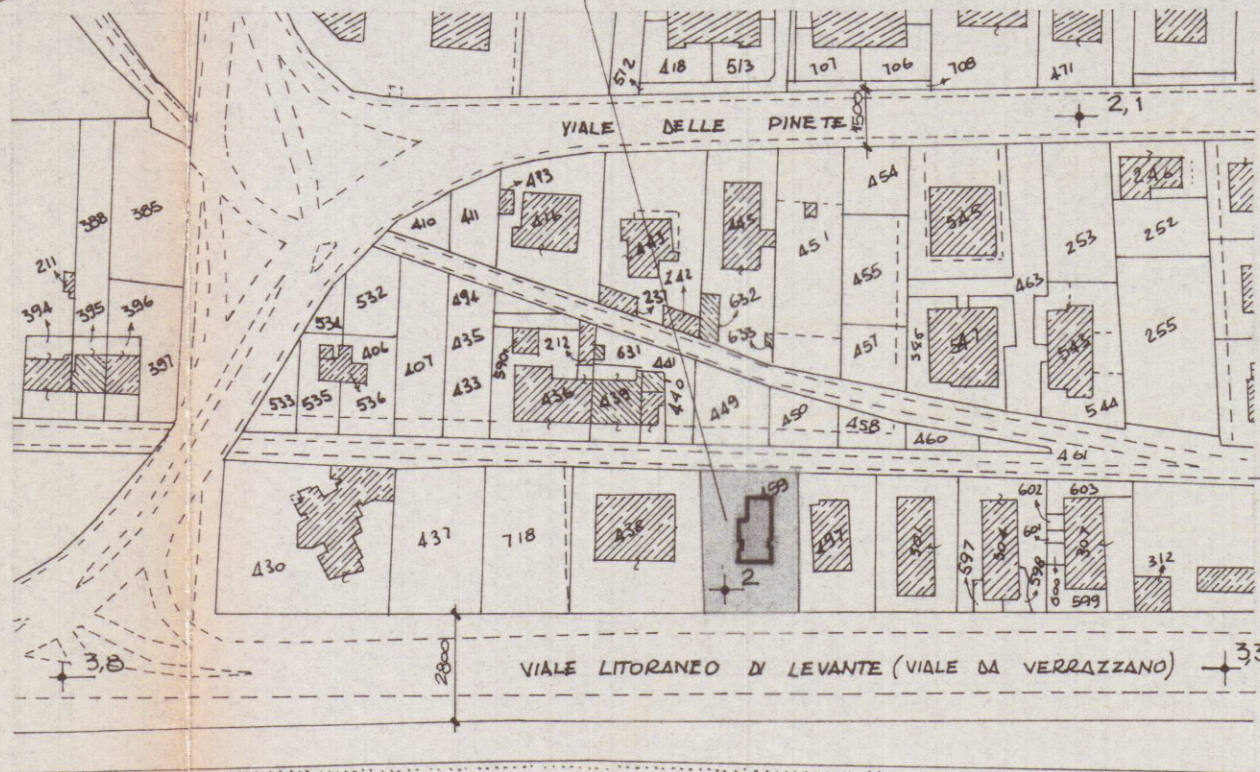

ESTRATO DI MAPPA CATASTALE SCALA 1:2000 Fog. 105

LAVORO: PROGETTO DI EDIFICIO PER CIVILE ABITAZIONE DA COSTRUIRSI IN MARINA DI CARRARA VIALE DA VERRAZZANO, SUL TERRENO DI PROPRIETÀ DELLA SIG. LUCIANA LODOLA , DISTINTA IN CATASTO AL MAPPALE 459 (ex 4341/a) FOGLIO 105 - Sec. Pini BONZOLI (Bauovo)		TAV. 1	FABBRICATO
PROGETTISTA: DOT. ING. VINCENZO BOSCO		2 ^a SOLUZ.	
SCALA: 1:2000 / 1:4000 / 1:200	1 ^o PROGETTO 5/10/1977 VARIANTE	VISTO	DISEGNATORE: P.R.
OGGETTO DEI DISEGNI: PLANIMETRIE E CONTENUTI			
IL PROGETTISTA: VINCENZO BOSCO	IL PROPRIETARIO:	IL COSTRUTTORE:	IL DIRET. DEI LAVORI:


2 SOLUZIONE

APPROVATO
17 MAG. 1978
CONTROLLATO


Approvato dal Sindaco alla seduta
Indirizzo: 17 MAG. 1978
L'ING. CAPO



PLANIMETRIA SCALA 1:200

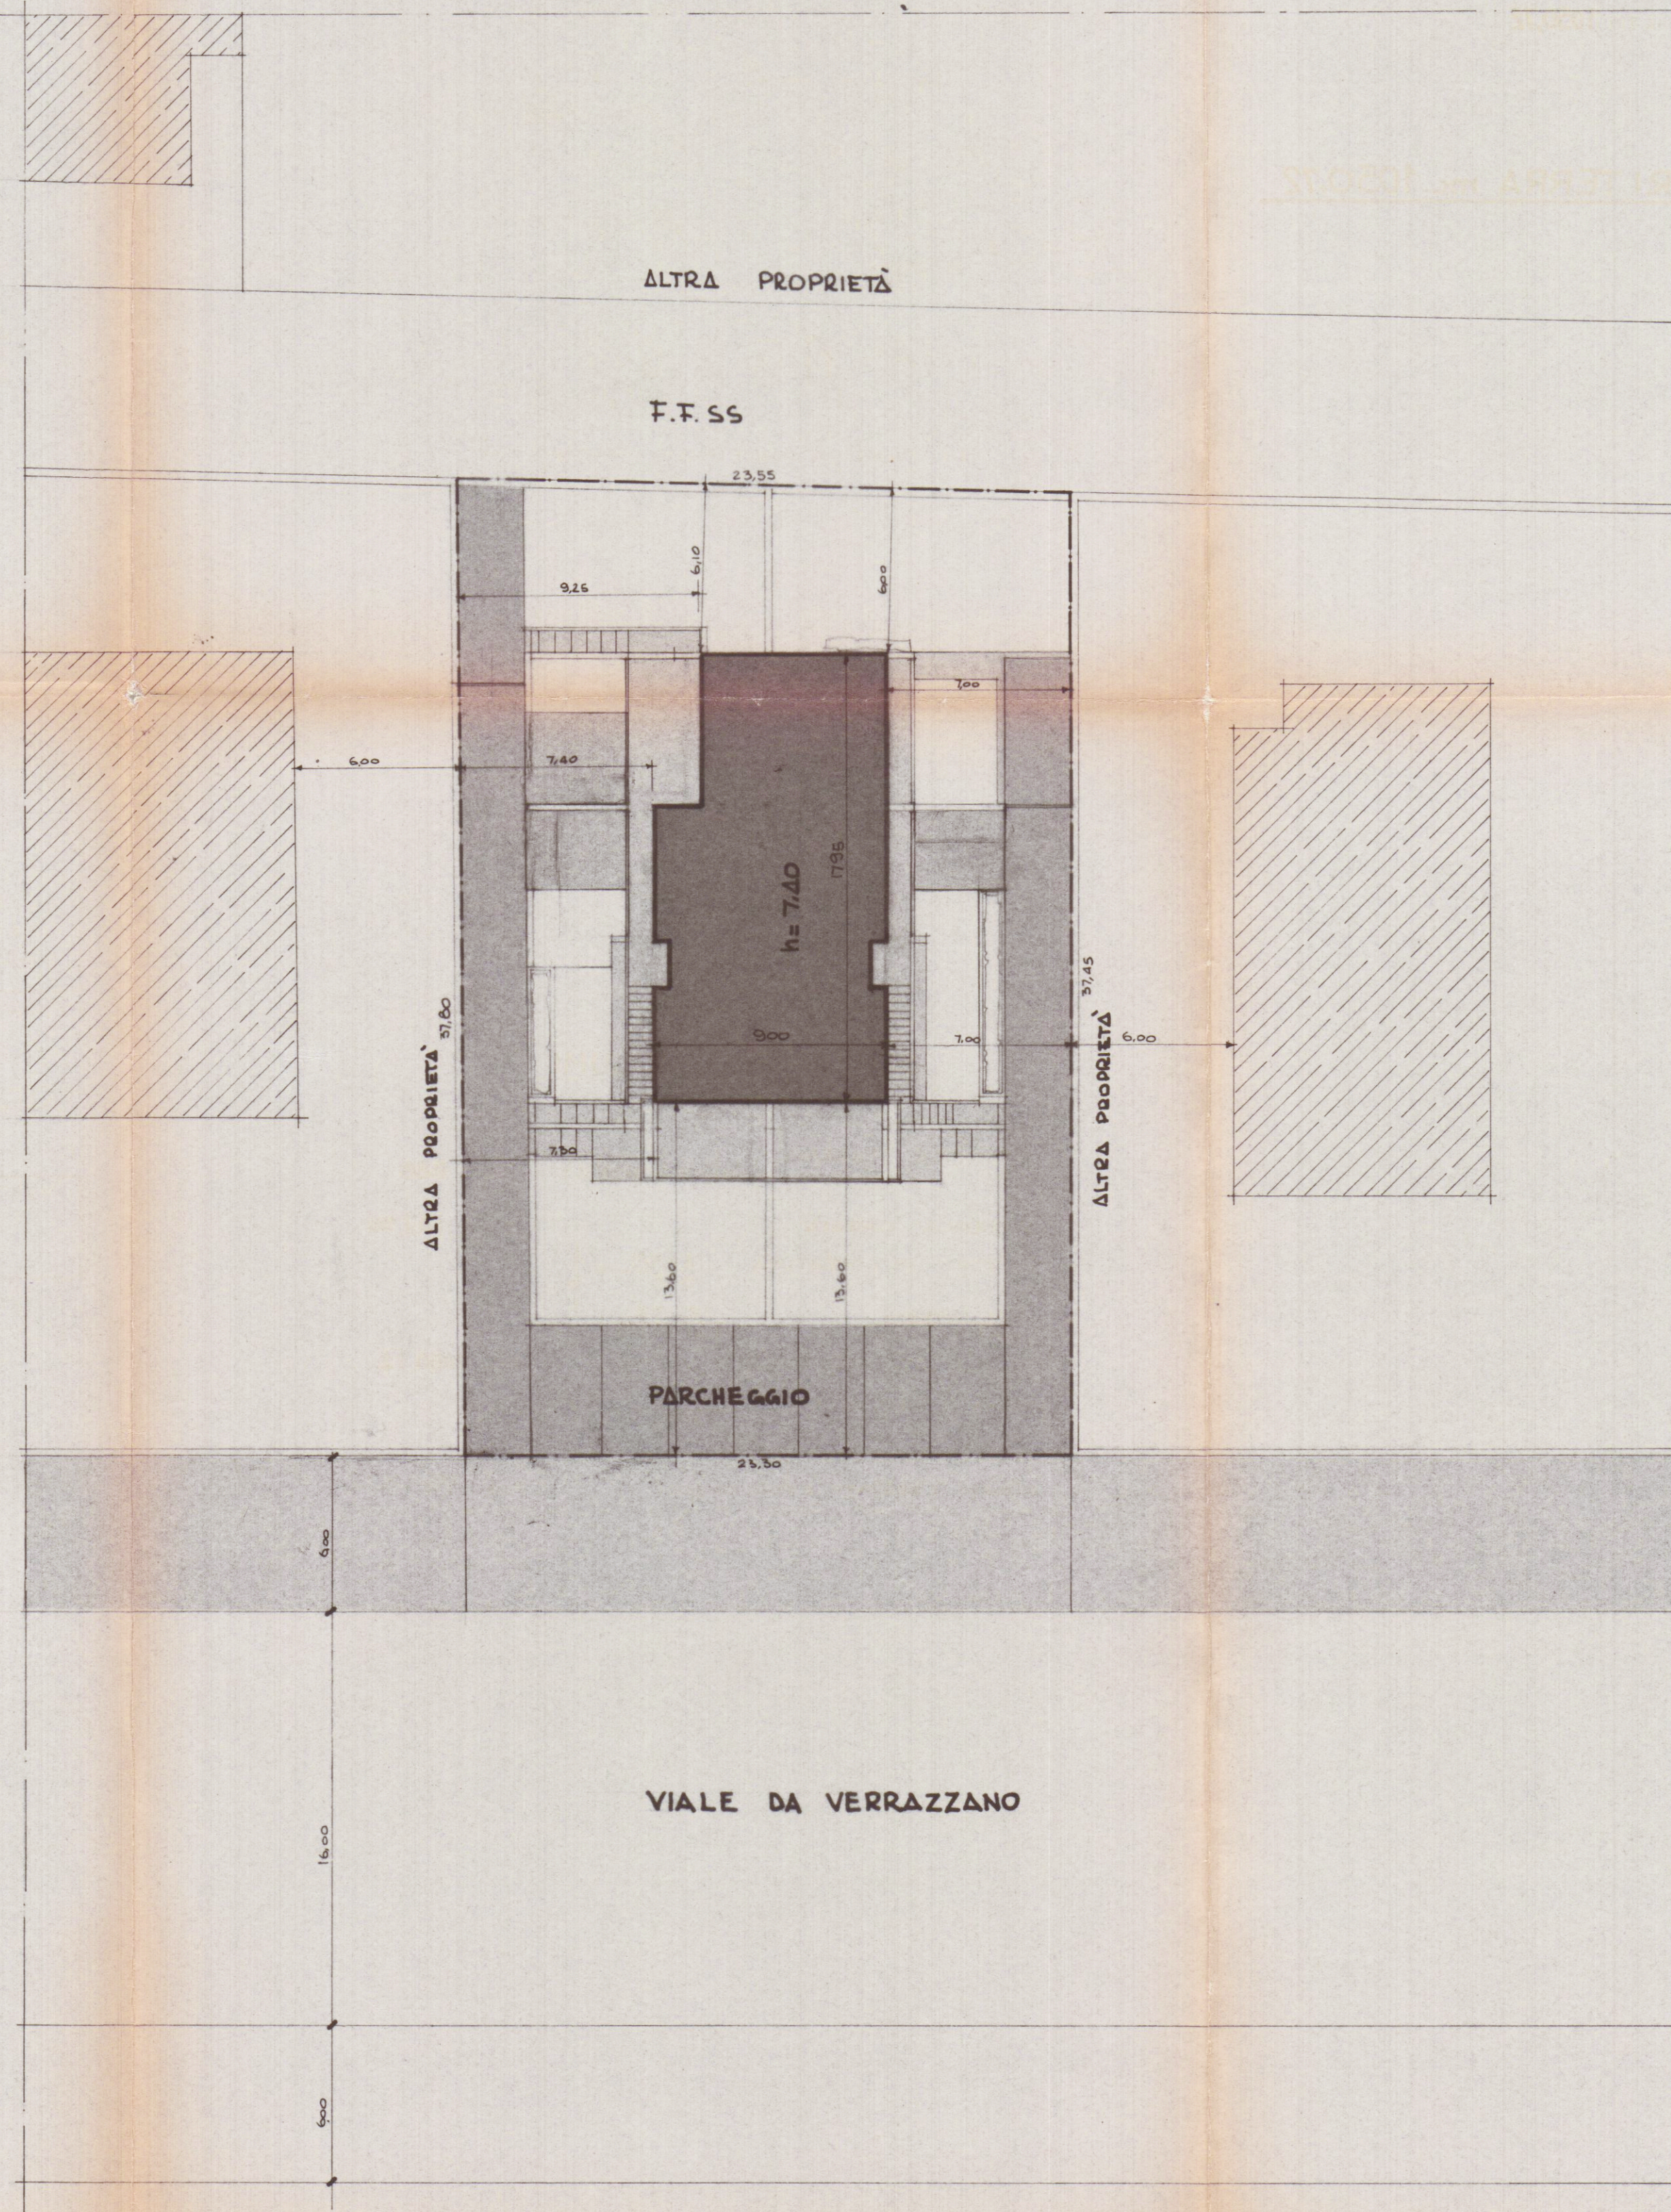

CALCOLO SUPERFICI E VOLUMI

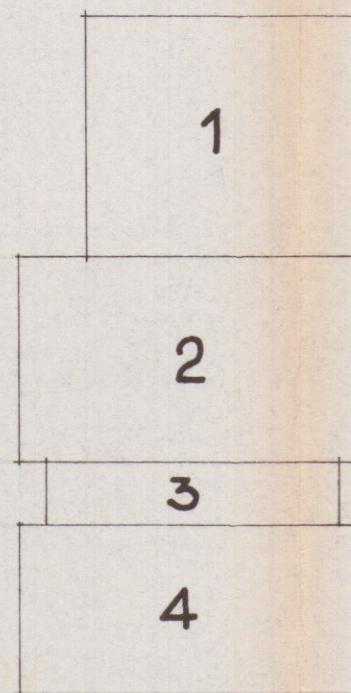

	DIMENSIONI	SUP. MQ.	SUP. x ALTEZZA	VOL. TOT.
1	7,20 x 6,40	46,08		
2	5,35 x 9,00	48,15		
3	7,80 x 1,70	13,26		
4	9,00 x 4,50	40,50		
		147,99	147,99 x H. 7,10	1050,72

VOLUME TOTALE FUORI TERRA mc. 1050,72

TABELLA DIMENSIONALE 1/8 = 0,125

DEST. LOCALE	SUP. MQ.	ALTEZZA m.	VOLUME MC.	PORT. SINISTRE SINISTRE MQ.	SUP. SINISTRE SUP. PAVIMENTI	PORT. m. m.
1 GARAGE	4,00 x 3,00 = 12,00 1,00 = 12,00	2,80	54,16	2,70 x 2,20 = 5,94	0,31	—
2 CANTINA	4,00 x 3,00 = 12,00 1,00 = 12,00	"	38,56	2,70 x 1,40 = 3,78	0,17	0,70 x 2,10 = 1,47
3 MAGAZZINO	2,80 x 6,40 = 17,92 1,00 = 17,92	"	18,51	0,80 x 2,20 = 1,76	0,26	0,70 x 2,10 = 1,47
4 RIPOSTIGLIO	2,80 x 1,40 = 3,92 1,00 = 3,92	"	10,97	1,00 x 1,40 = 1,40	0,38	0,70 x 2,10 = 1,47
5 SOGG. PRANZO CUCINA	4,55 x 6,10 = 27,76 2,00 = 27,76	"	74,34	2,70 x 2,20 = 5,94	0,29	0,70 x 2,10 = 1,47
6 DISIMPEGNO	—	"	—	—	—	—
7 BAGNO	2,30 x 1,30 = 2,99 1,00 = 2,99	"	8,37	1,00 x 1,40 = 1,40	0,48	0,70 x 2,10 = 1,47
8 C. LETTO	3,00 x 4,00 = 12,00 1,00 = 12,00	"	34,58	1,20 x 2,20 = 2,64	0,21	0,80 x 2,10 = 1,68
9 SOGG. PRANZO CUCINA	3,30 x 6,10 = 20,13 1,30 = 20,13	"	50,17	2,70 x 2,20 = 5,94	0,43	0,80 x 2,10 = 1,68
10 C. LETTO	3,20 x 3,00 = 9,60 1,00 = 9,60	"	26,88	1,20 x 2,20 = 2,64	0,27	0,80 x 2,10 = 1,68
11 GUARDAROBA	2,10 x 3,00 = 6,30 1,00 = 6,30	"	17,64	0,80 x 2,20 = 1,76	0,28	0,80 x 2,10 = 1,68