

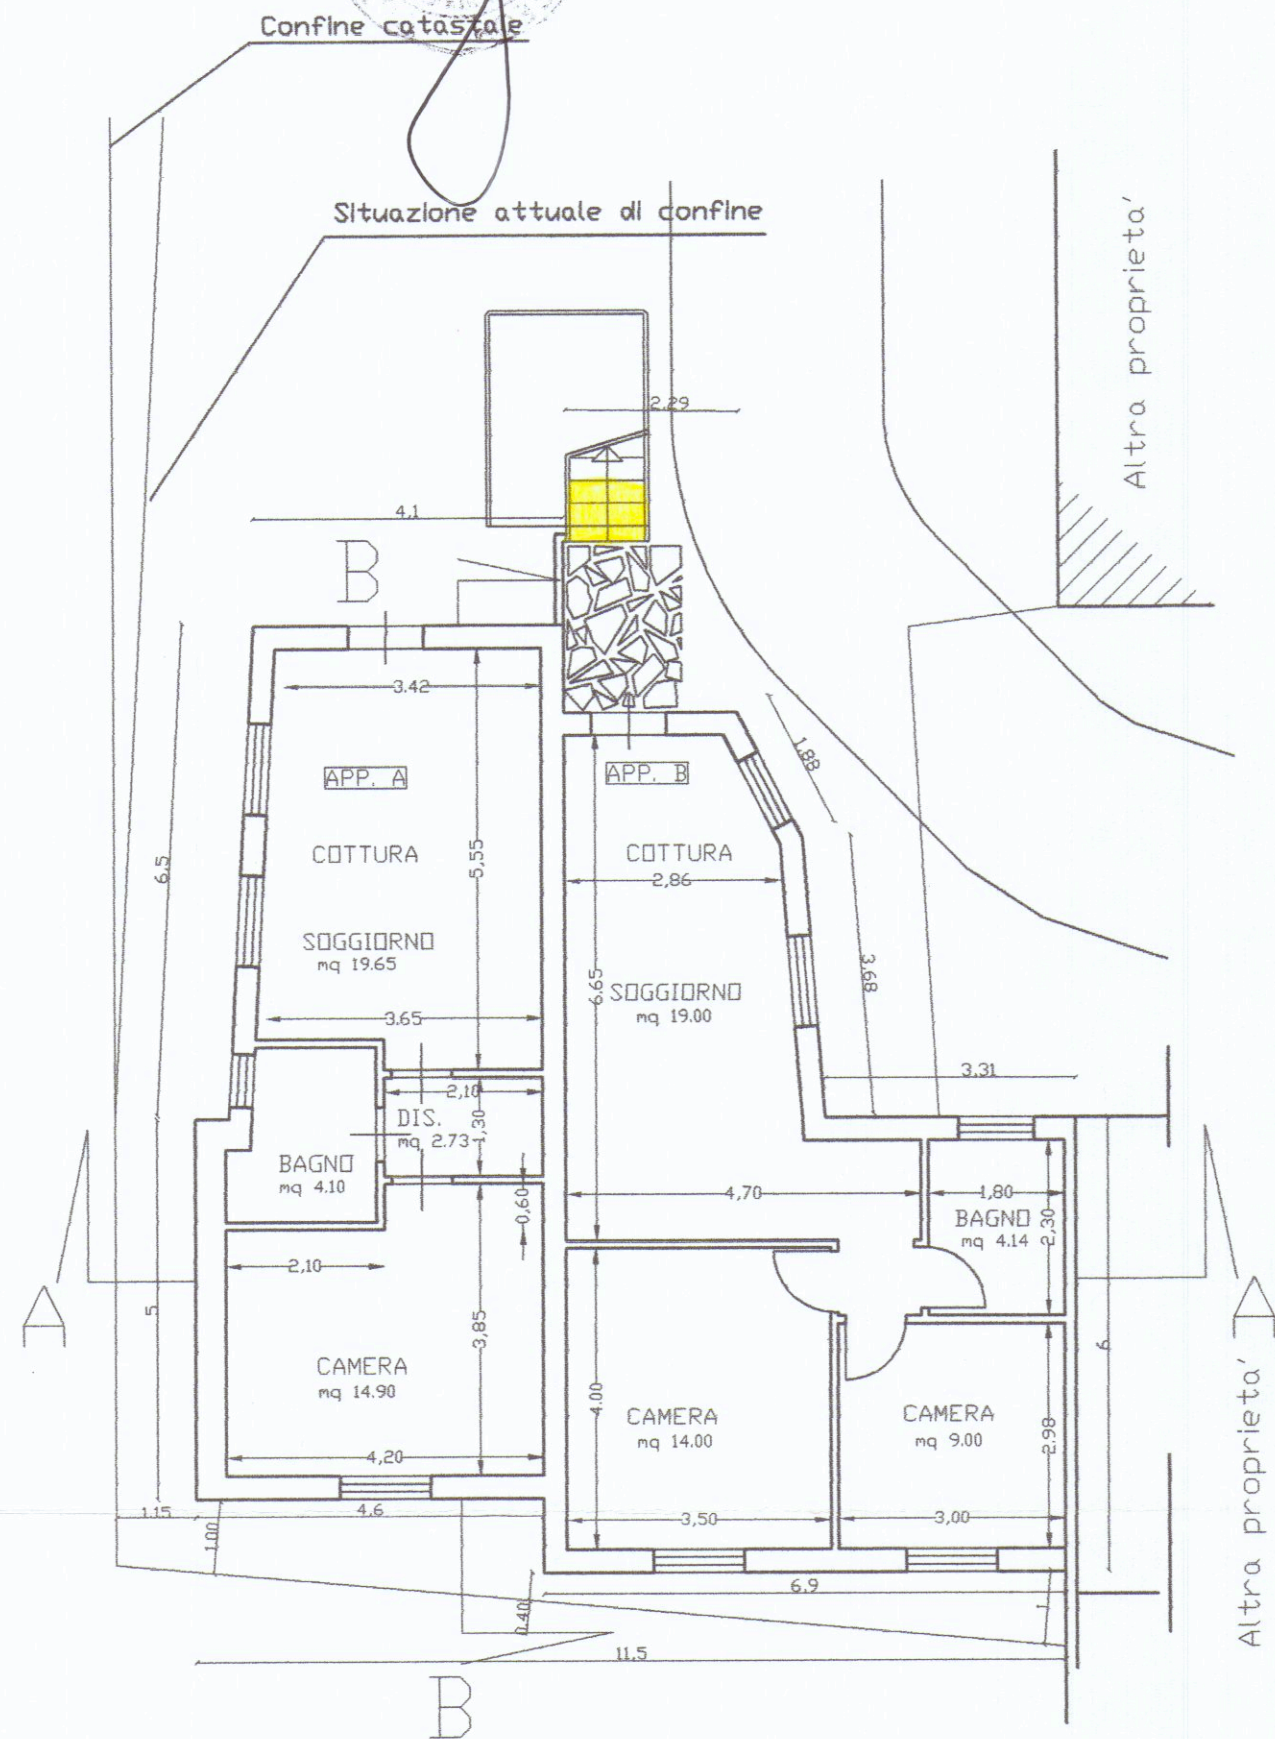
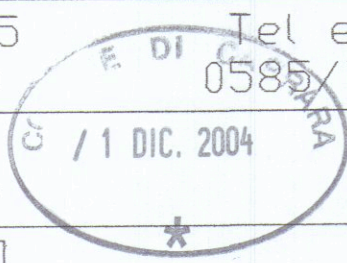



Studio Tecnico Geom.Ferrarini Ugo		Via VII Luglio 5 Carrara 54033		Tel e Fax 0585/73730	
Committente:		ASTRA SERVIZI S.R.L.			
Tavole:		STATO APPROVATO		Piante	
Oggetto:		Recupero fabbricato civile abitazione			
Progettista: Geom.Ferrarini Ugo		Scala 1:100		TAV 2	

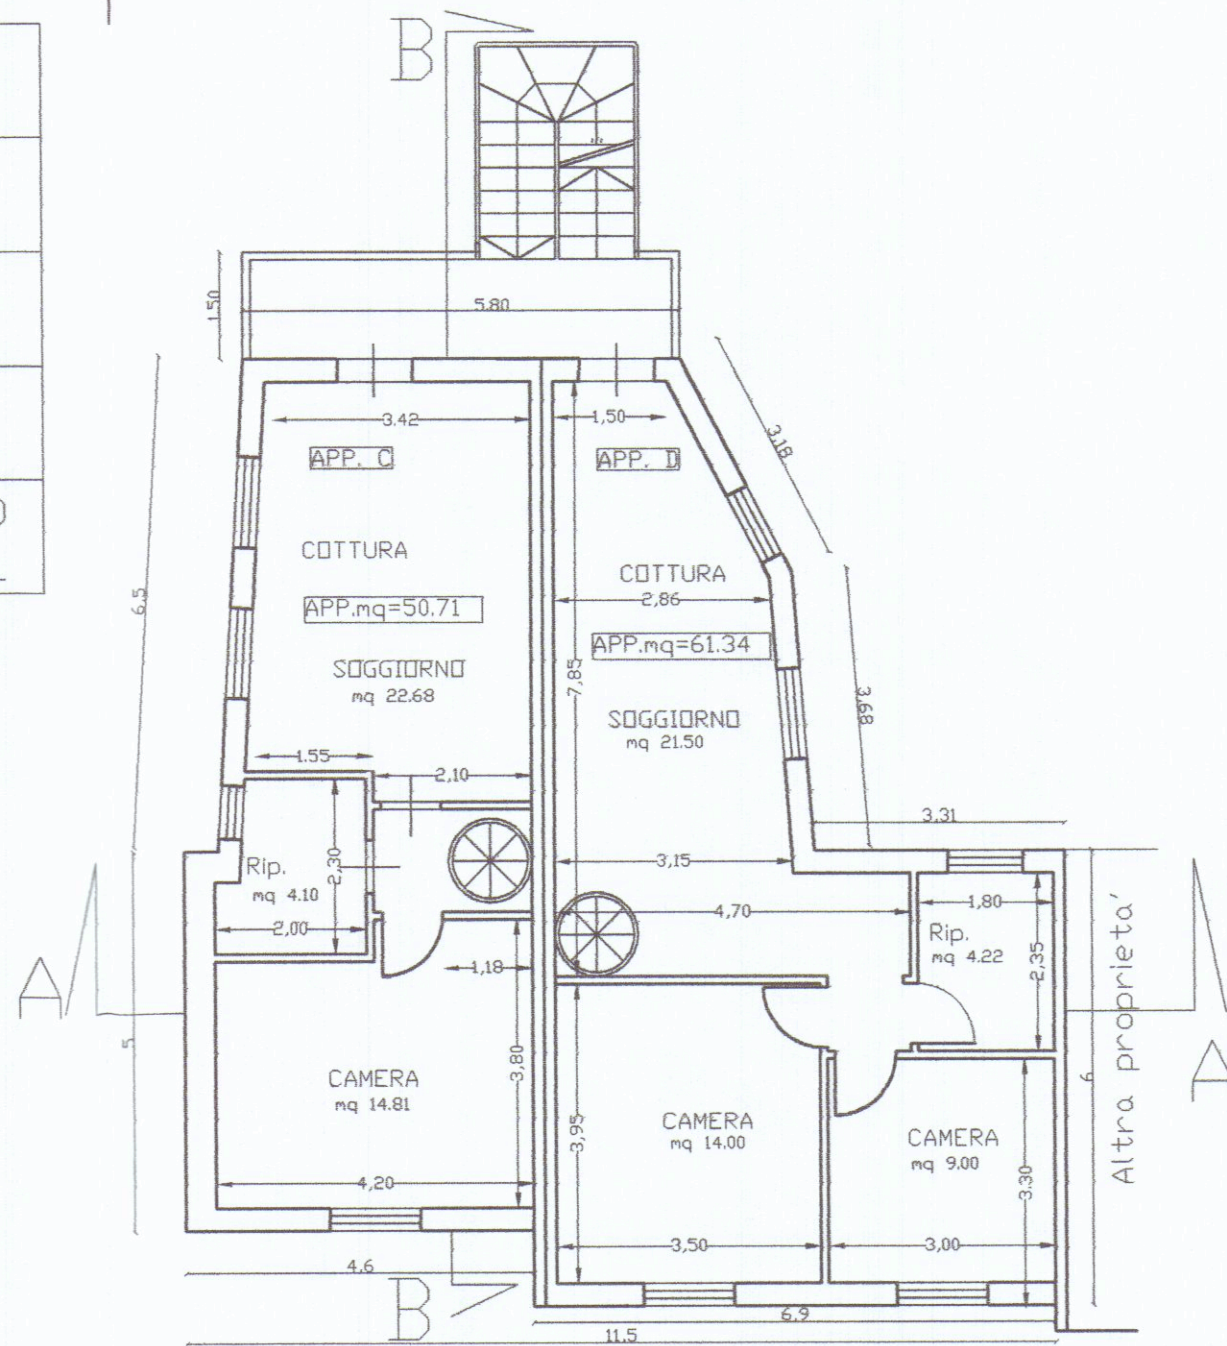


PIANO TERRA

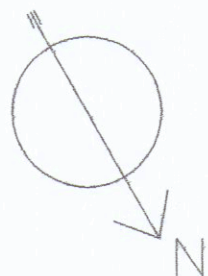

PIANO PRIMO

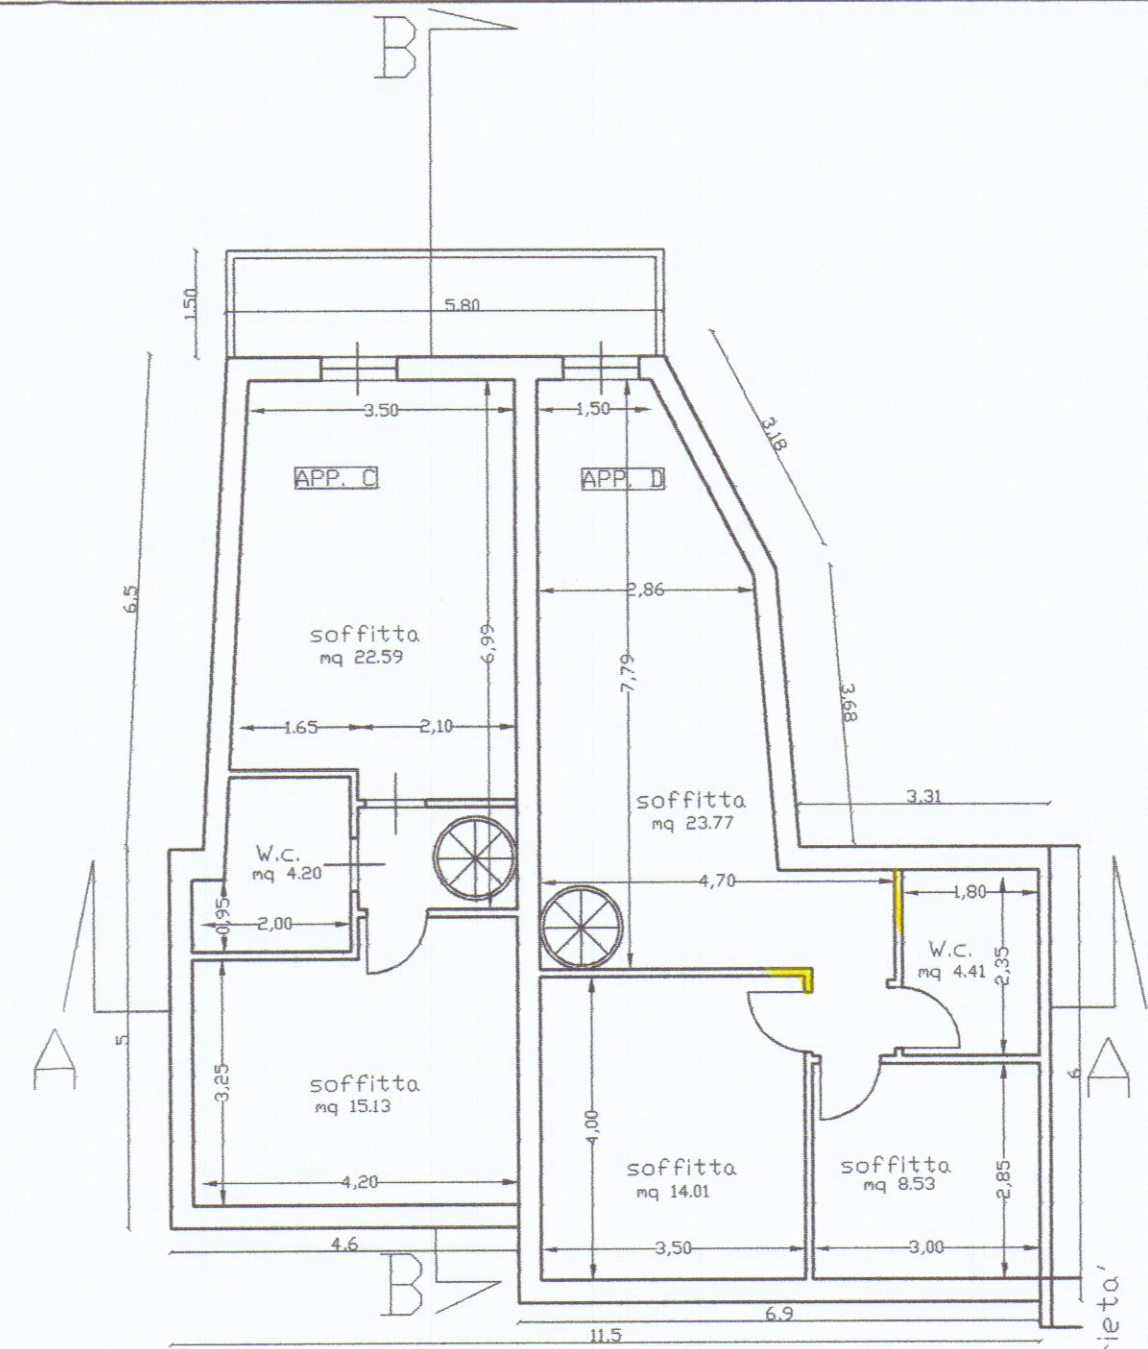

PIANO SOTTOTETTO

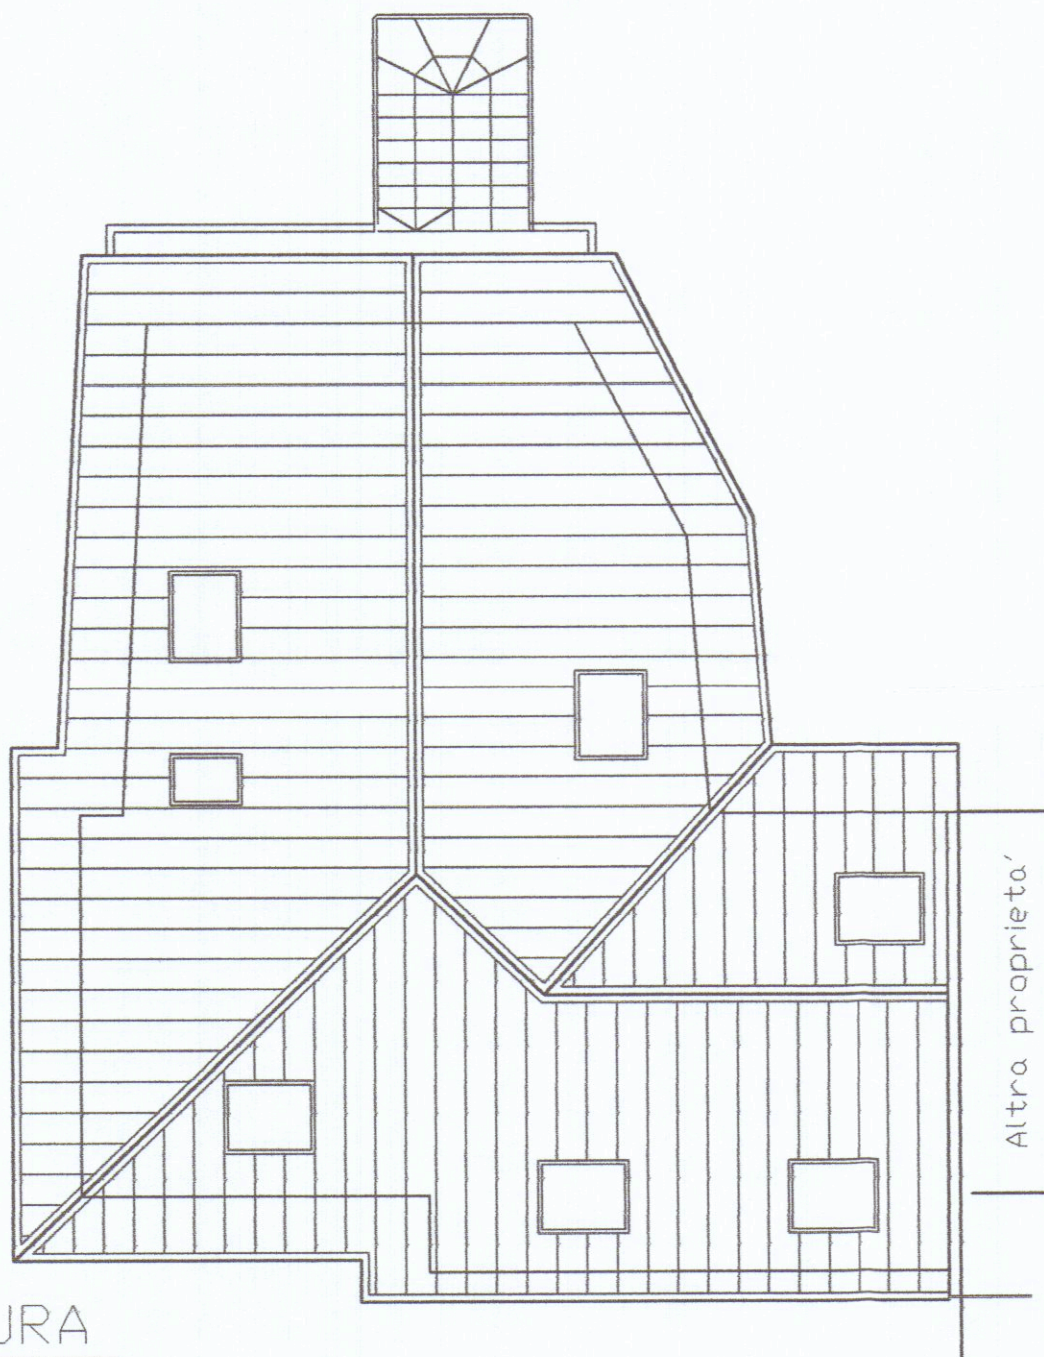

PIANTA COPERTURA