

L. 3 MAG. 1979

COMUNE DI CARRARA
MARINA DI CARRARA
VIA F. CAVALLOTTI



VARIANTE

PROGETTO: FABBRICATO DI CIVILE ABITAZIONE

APPROVATO

CONTROLLATO

26 GIU. 1979

PROGETTISTA: DOTT. ING. FAUSTO CERUTTI

VARIANTE AL PROGETTO

Approvato dal Sindaco alle condizioni
indicate nel permesso di costruzione
n° 90 del 3.12.73
Licenza edilizia del 26 GIU. 1979

Dott. Ing. FAUSTO CERUTTI

L'ING. CAPO

PROPRIETÀ: S.p.A. PARADISO




LAVORO:

PIANTA PIANO PRIMO

TAV.



RAPP. 1:100

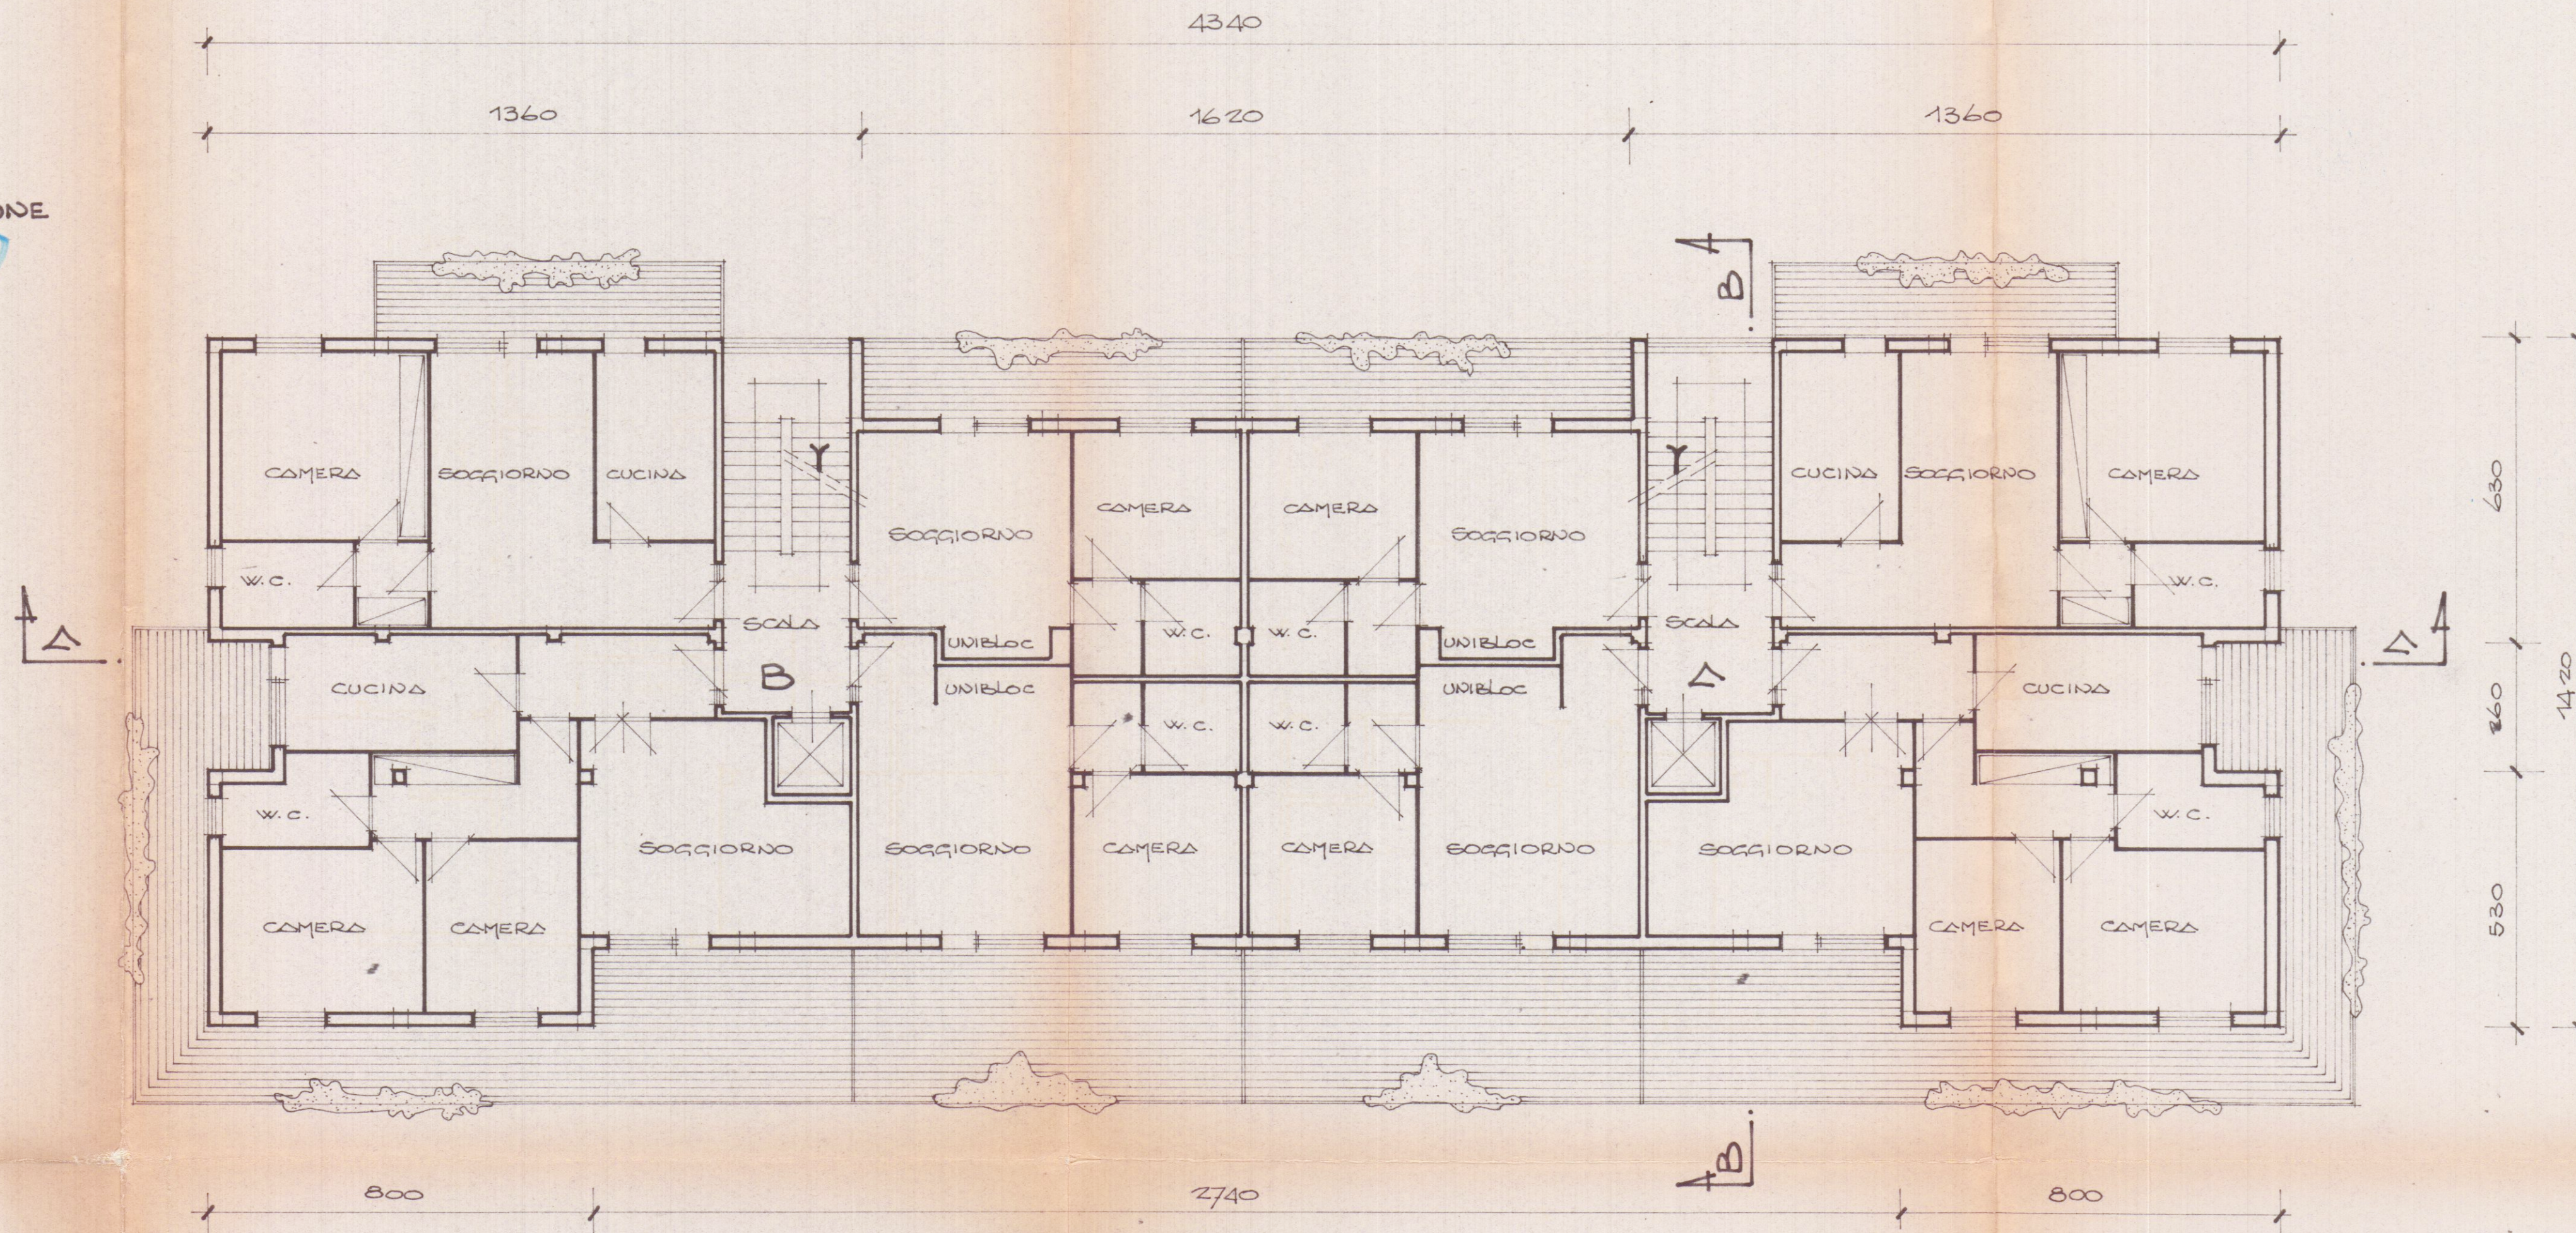

PIANTA PIANO PRIMO