

23 FEB. 1968 W

DISEGNO
N° 5



ING. SILVESTRI CARLO

Colonna di
Dott. Ing. CARLO SILVESTRI
MONTI DI LICCIANA NARDI
Mossa Carrara


APPROVATO

23 APR. 1968

CONTROLLATO
AL TECNICO

Approvato dal Sindaco alle condizioni
indicate nel permesso di costruire
N° del 23 APR. 1968

L'ING. CAPO

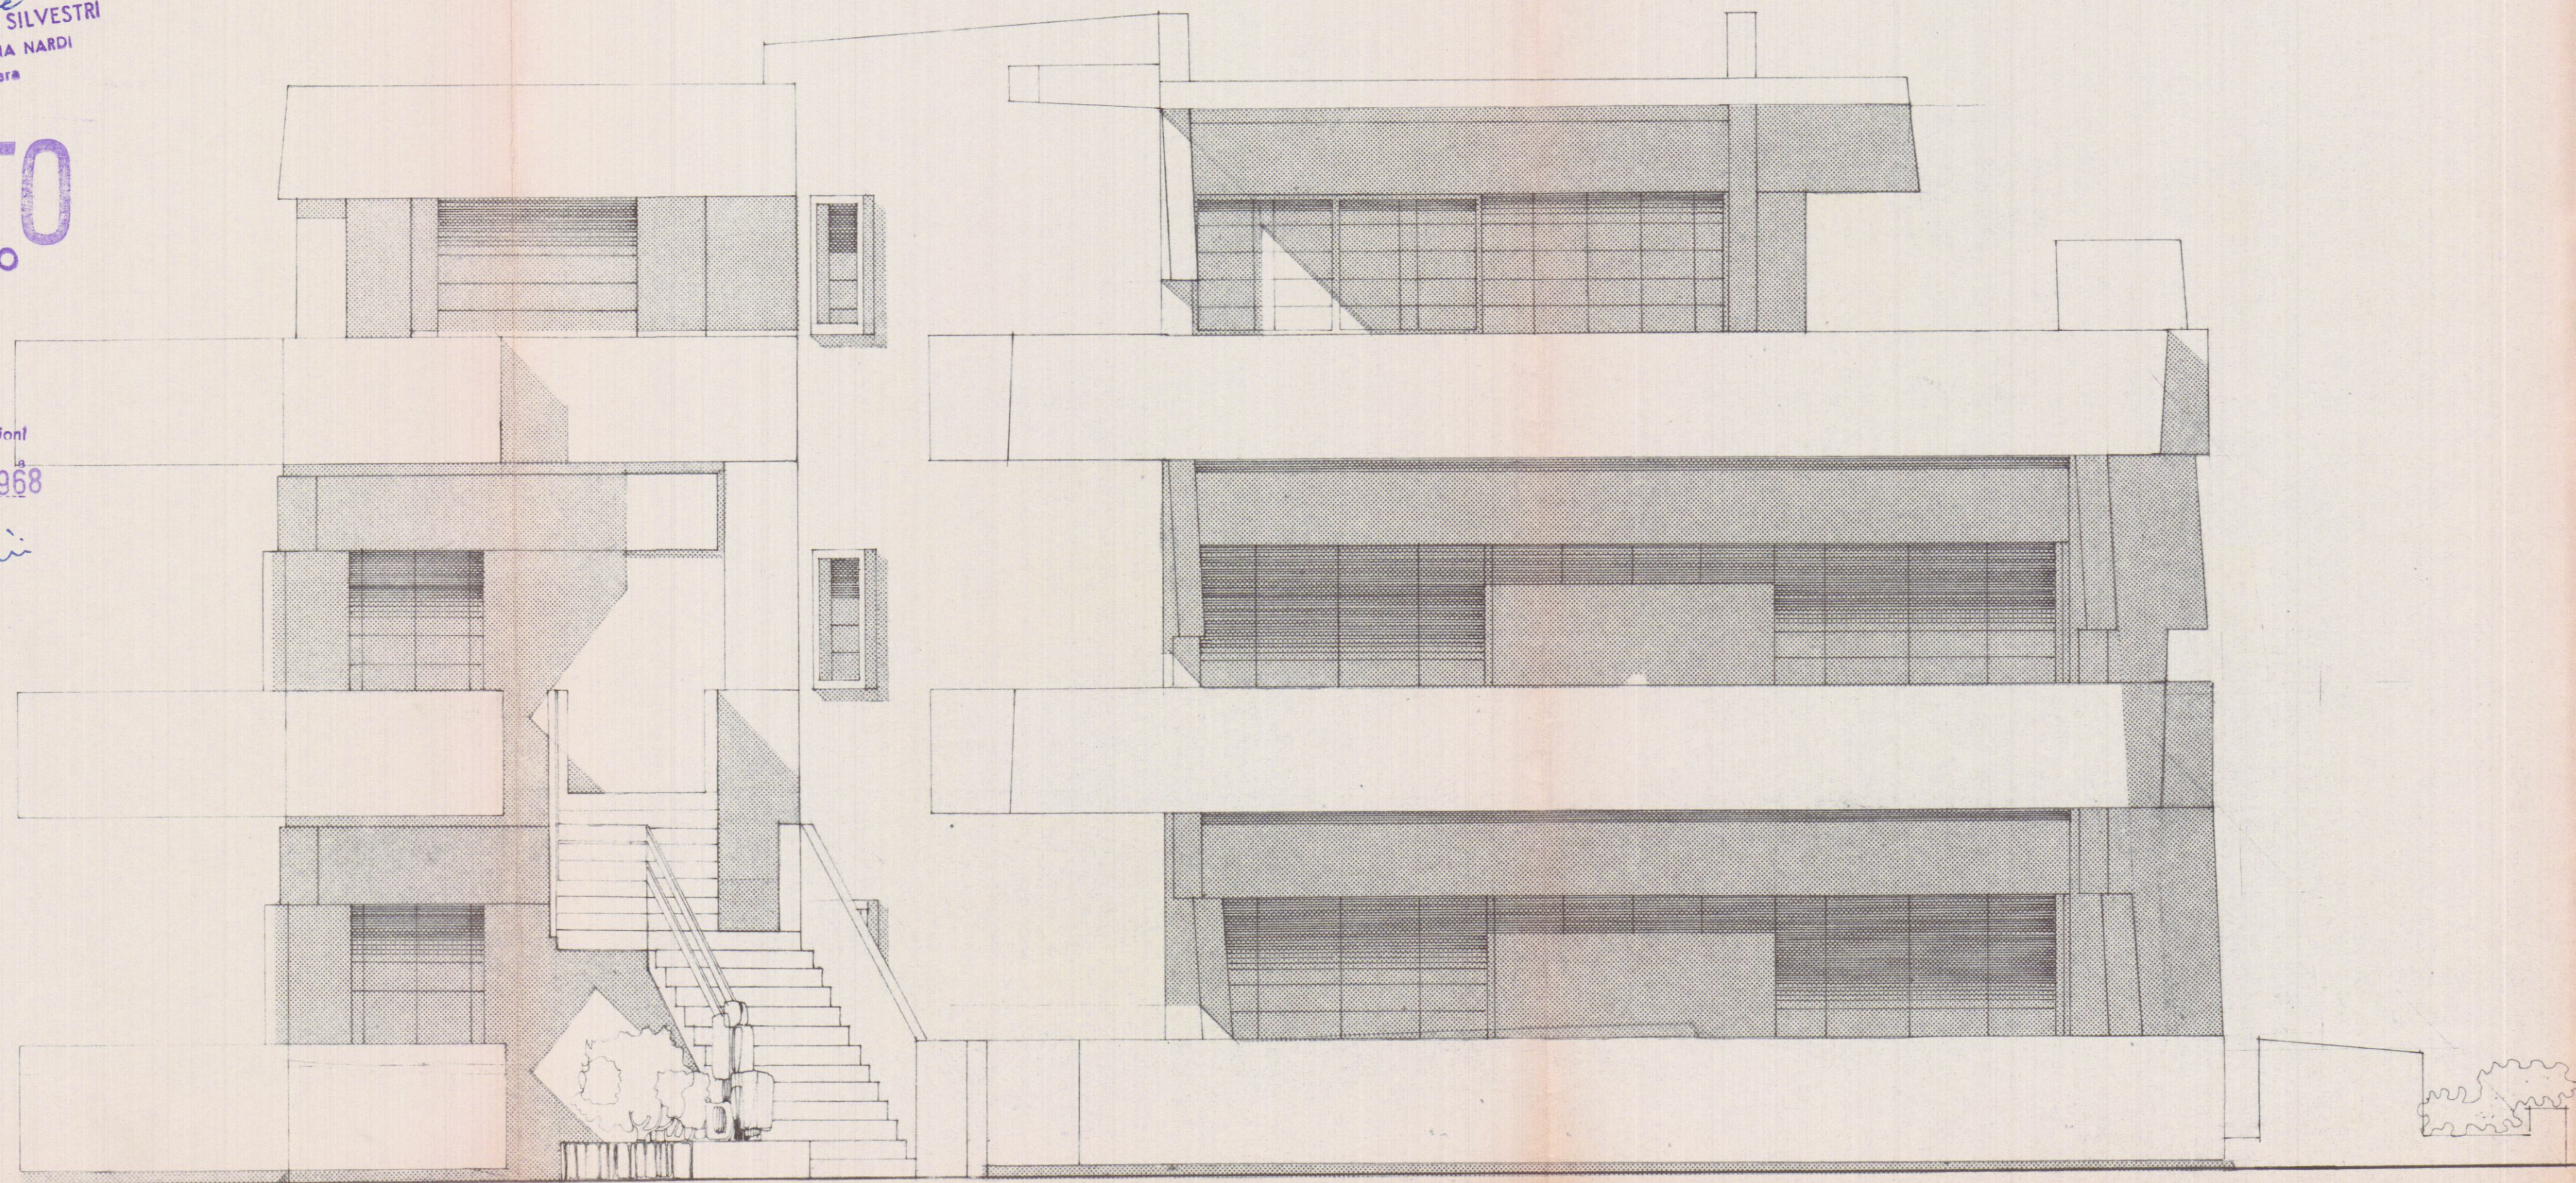

DROSDITTO LATO MARE

PROGETTO MANZANI EMILIANO e *Flora*