
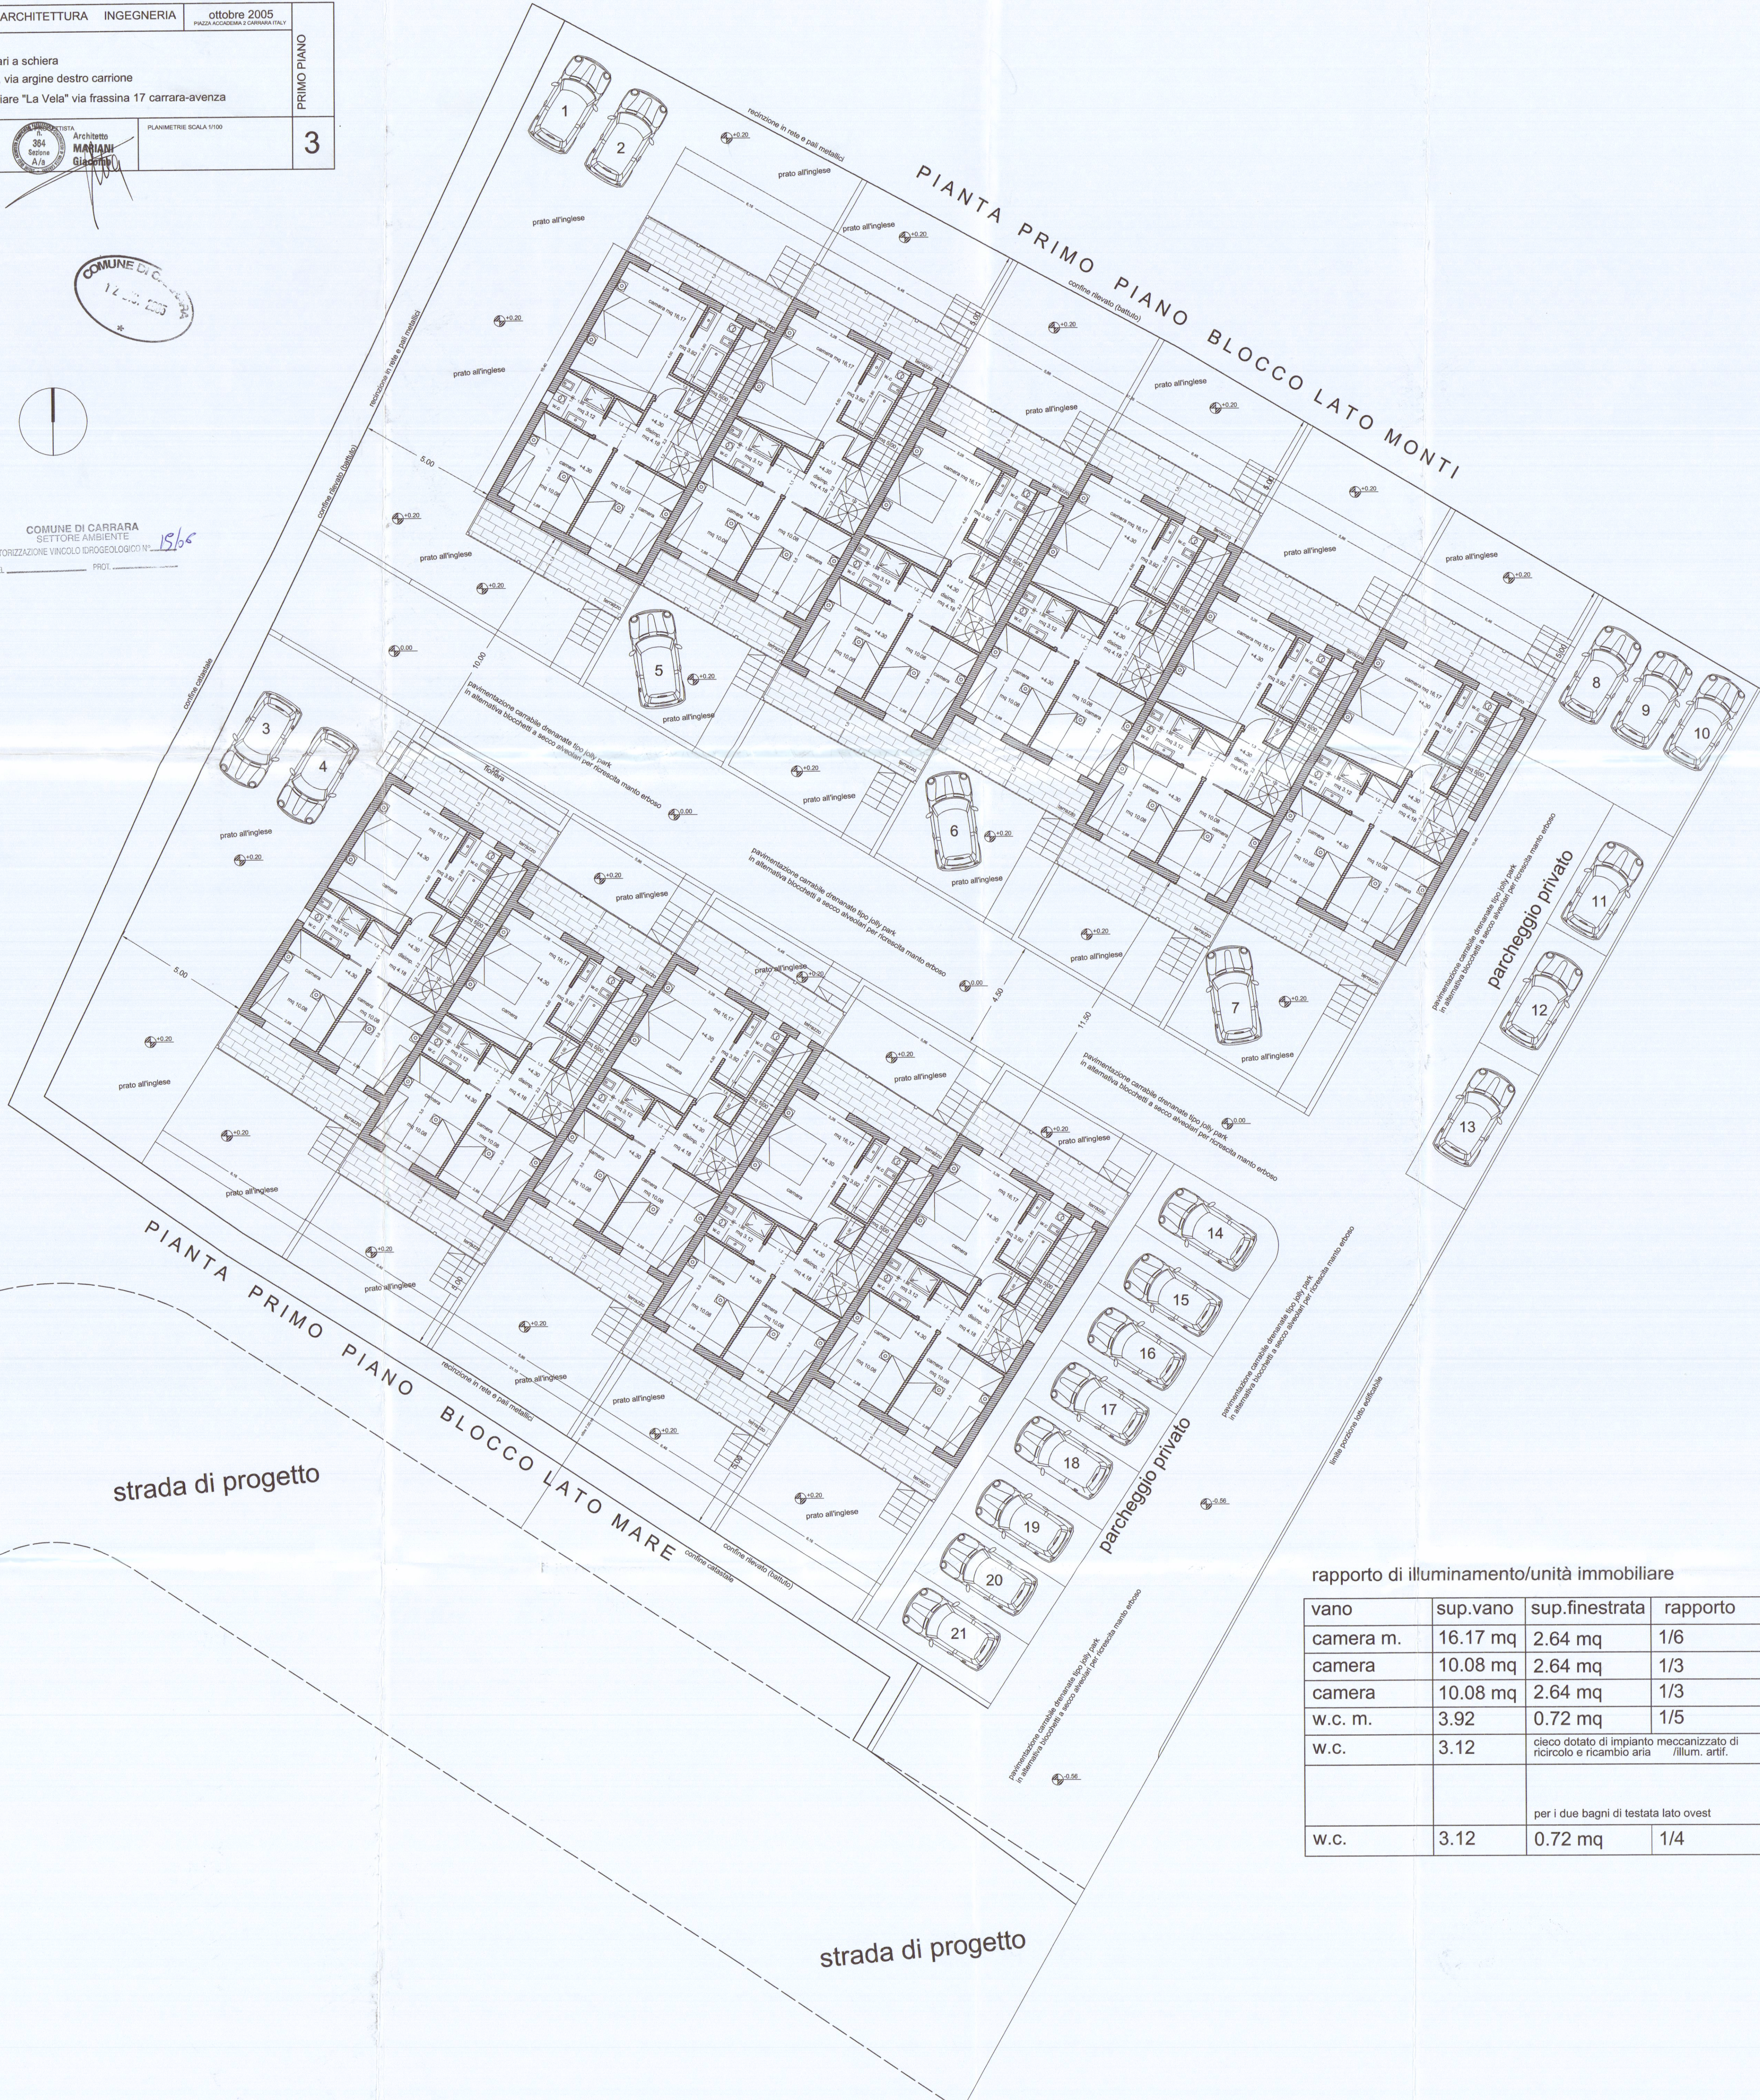


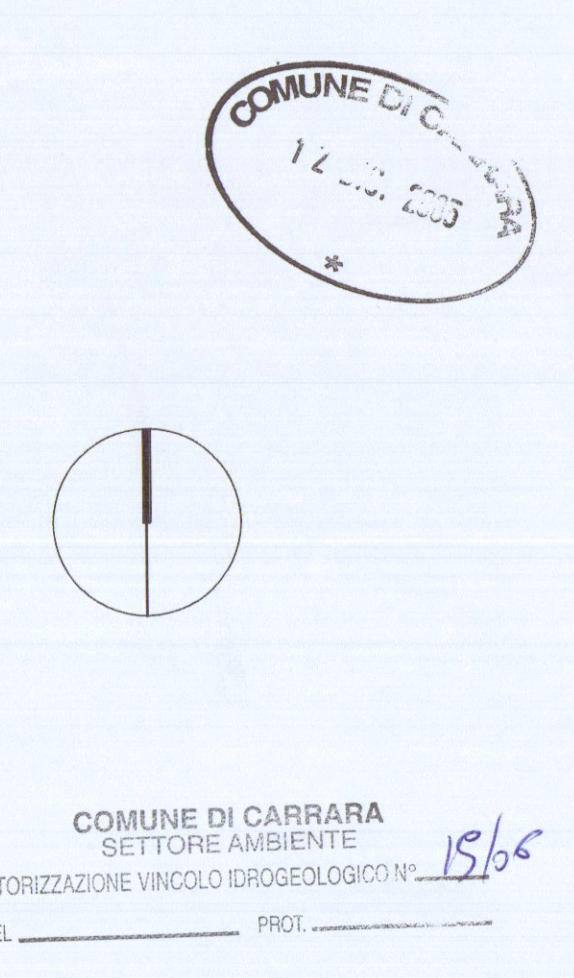

rapporto di illuminamento/unità immobiliare

vano	sup.vano	sup.finestrata	rapporto
camera m.	16.17 mq	2.64 mq	1/6
camera	10.08 mq	2.64 mq	1/3
camera	10.08 mq	2.64 mq	1/3
w.c. m.	3.92	0.72 mq	1/5
w.c.	3.12	cieco dotato di impianto meccanizzato di ricircolo e ricambio aria /illum. artif.	
		per i due bagni di testata lato ovest	
w.c.	3.12	0.72 mq	1/4