

STUDIO TECNICO Geom. GIROMELLA FABRIZIO

Via Don Minzoni n. 21, - Carrara

OPERE DI RISTRUTTURAZIONE EDILIZIA ED ADEGUAMENTO IGIENICO SANITARIO CON PARZIALE CAMBIAMENTO DI DESTINAZIONE D'USO DI UN FABBRICATO DI CIVILE ABITAZIONE

SITO IN VIA CARRIONA n. 210 - FG. 53 MAPP.LE 105 - 106

COMMITTENTE: PENTA s.r.l.

Via Verdi n.29 - Carrara

DATA : mar. 2006

1ª rev. 28 mar. 2006

STATO SOVRAPPOSTO

SCALA

2ª rev.

3ª rev.

PLANIMETRIA GENERALE




PIANTE - SEZIONI - PROSPETTI

1: 100

1: 100

TAVOLA

3

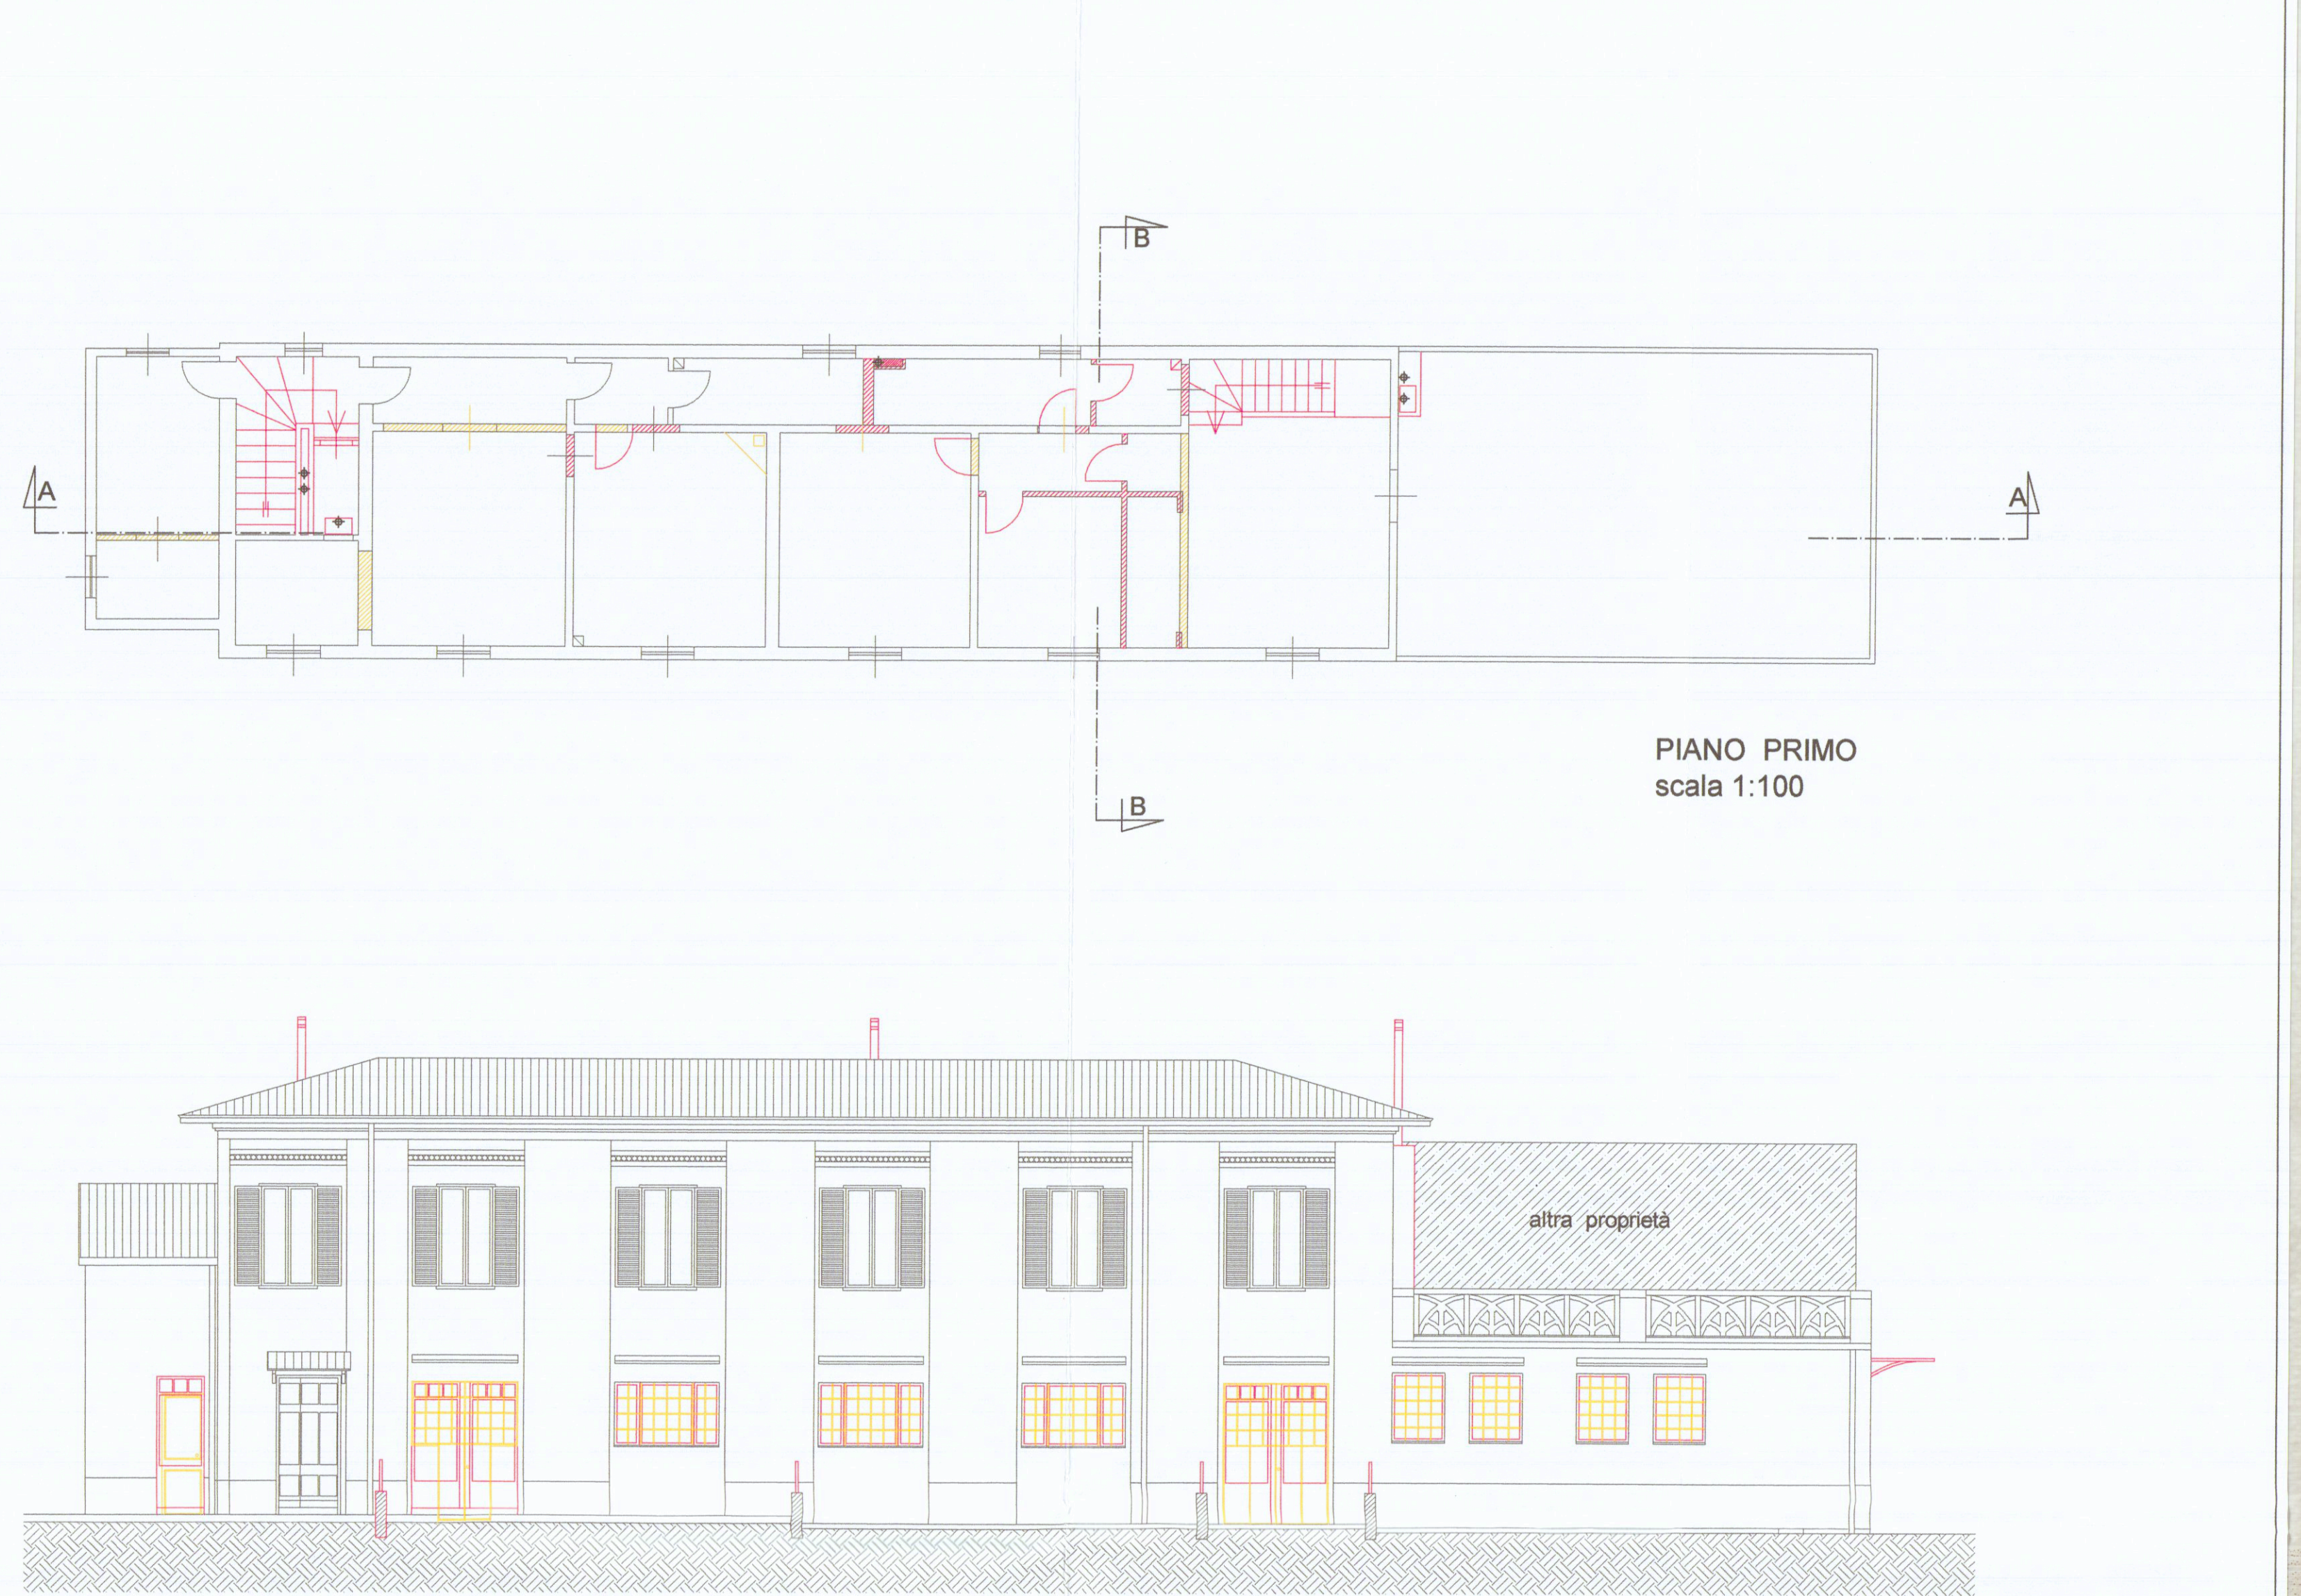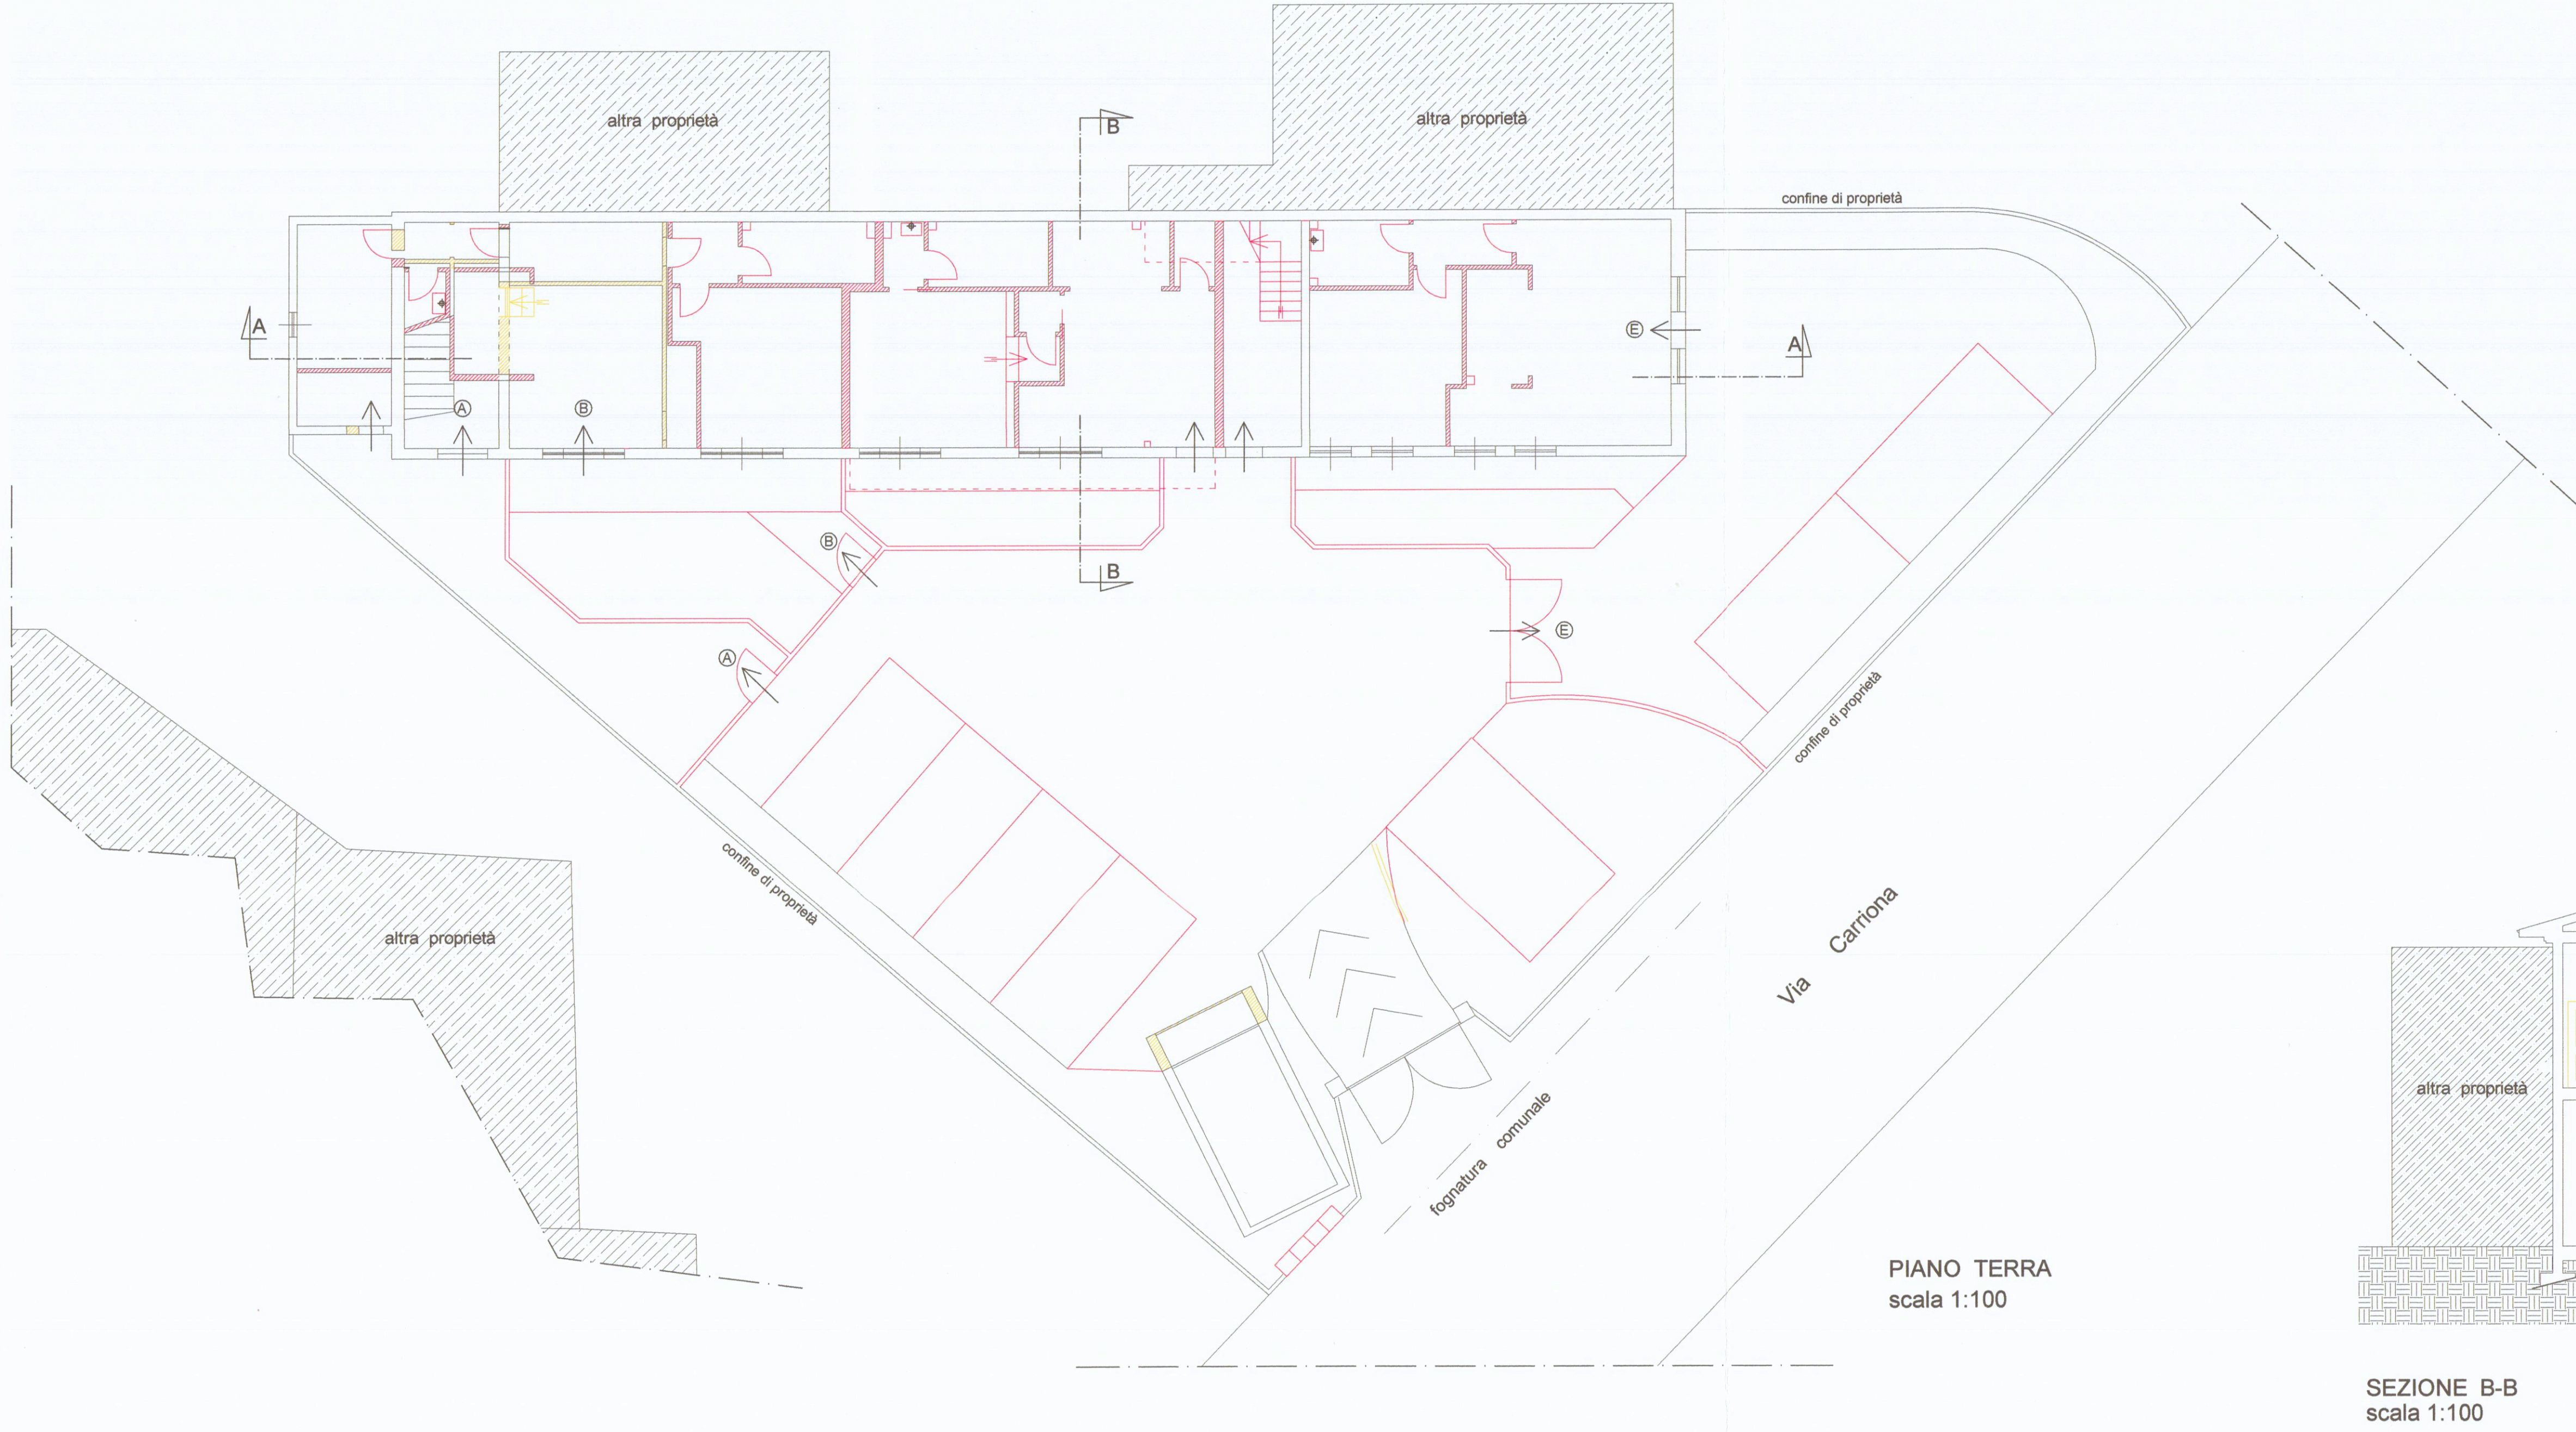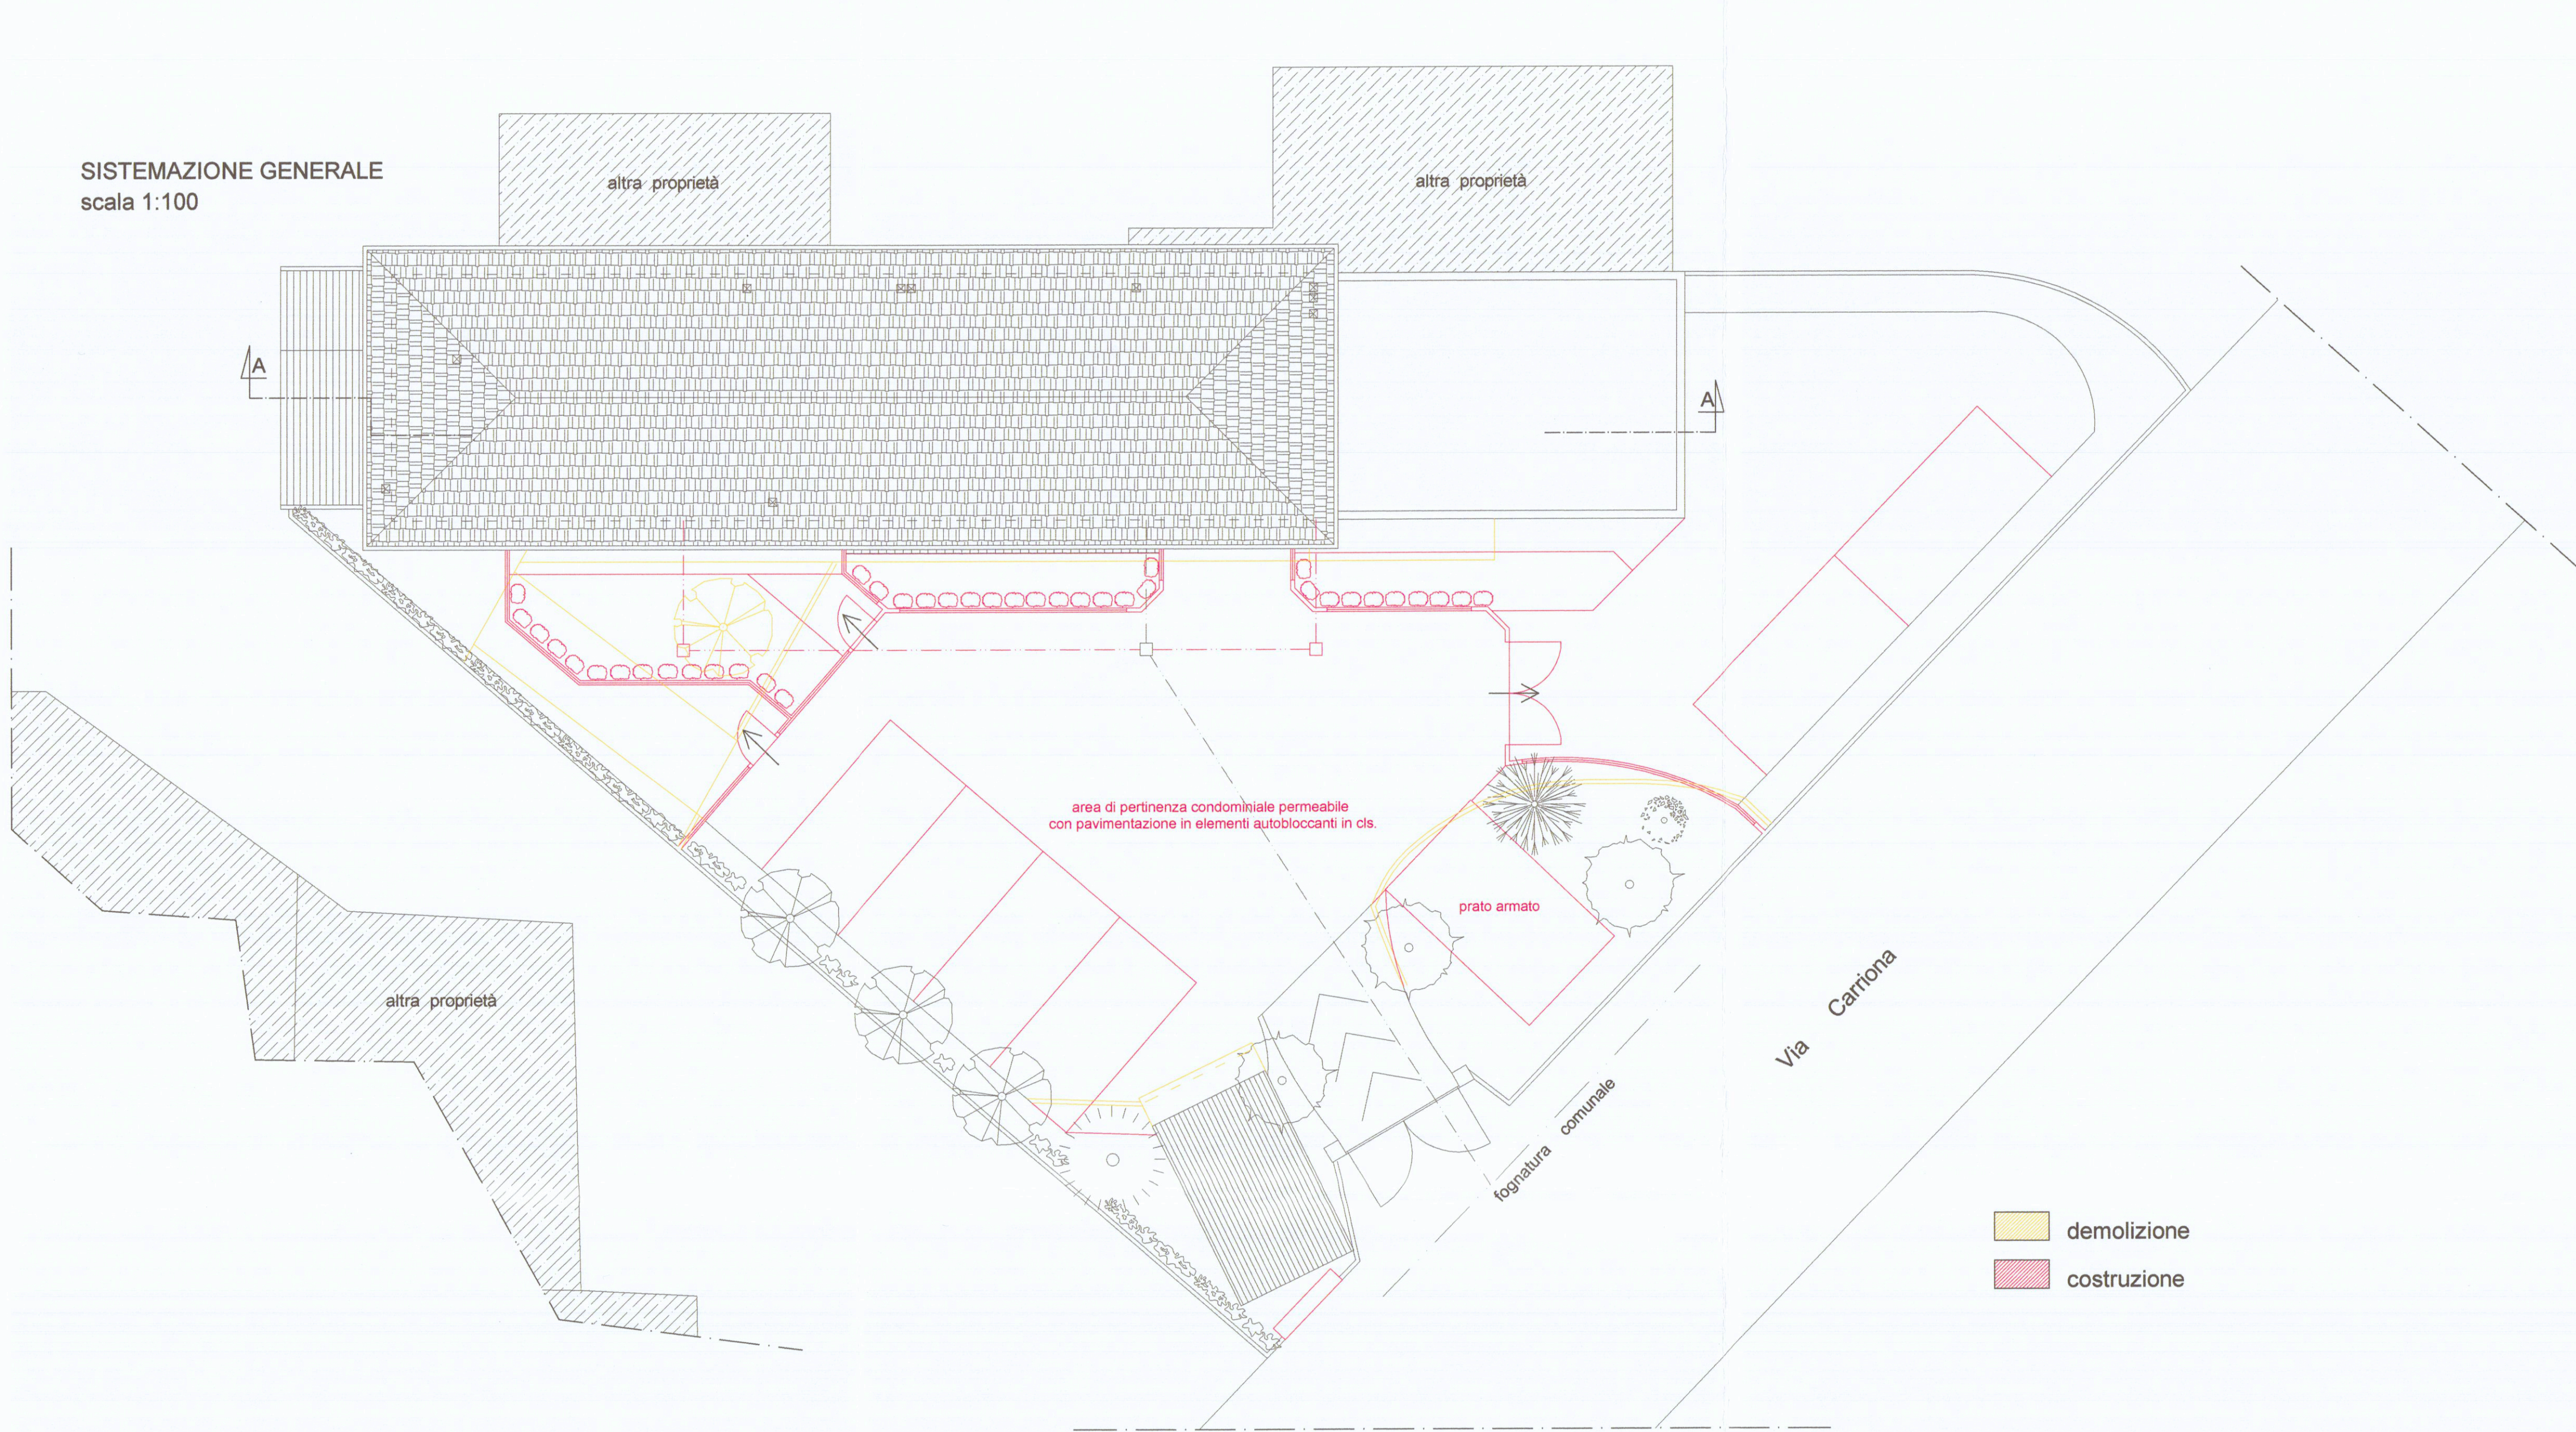

PROSPETTO NORD
scala 1:100

