


PIANO TERRA

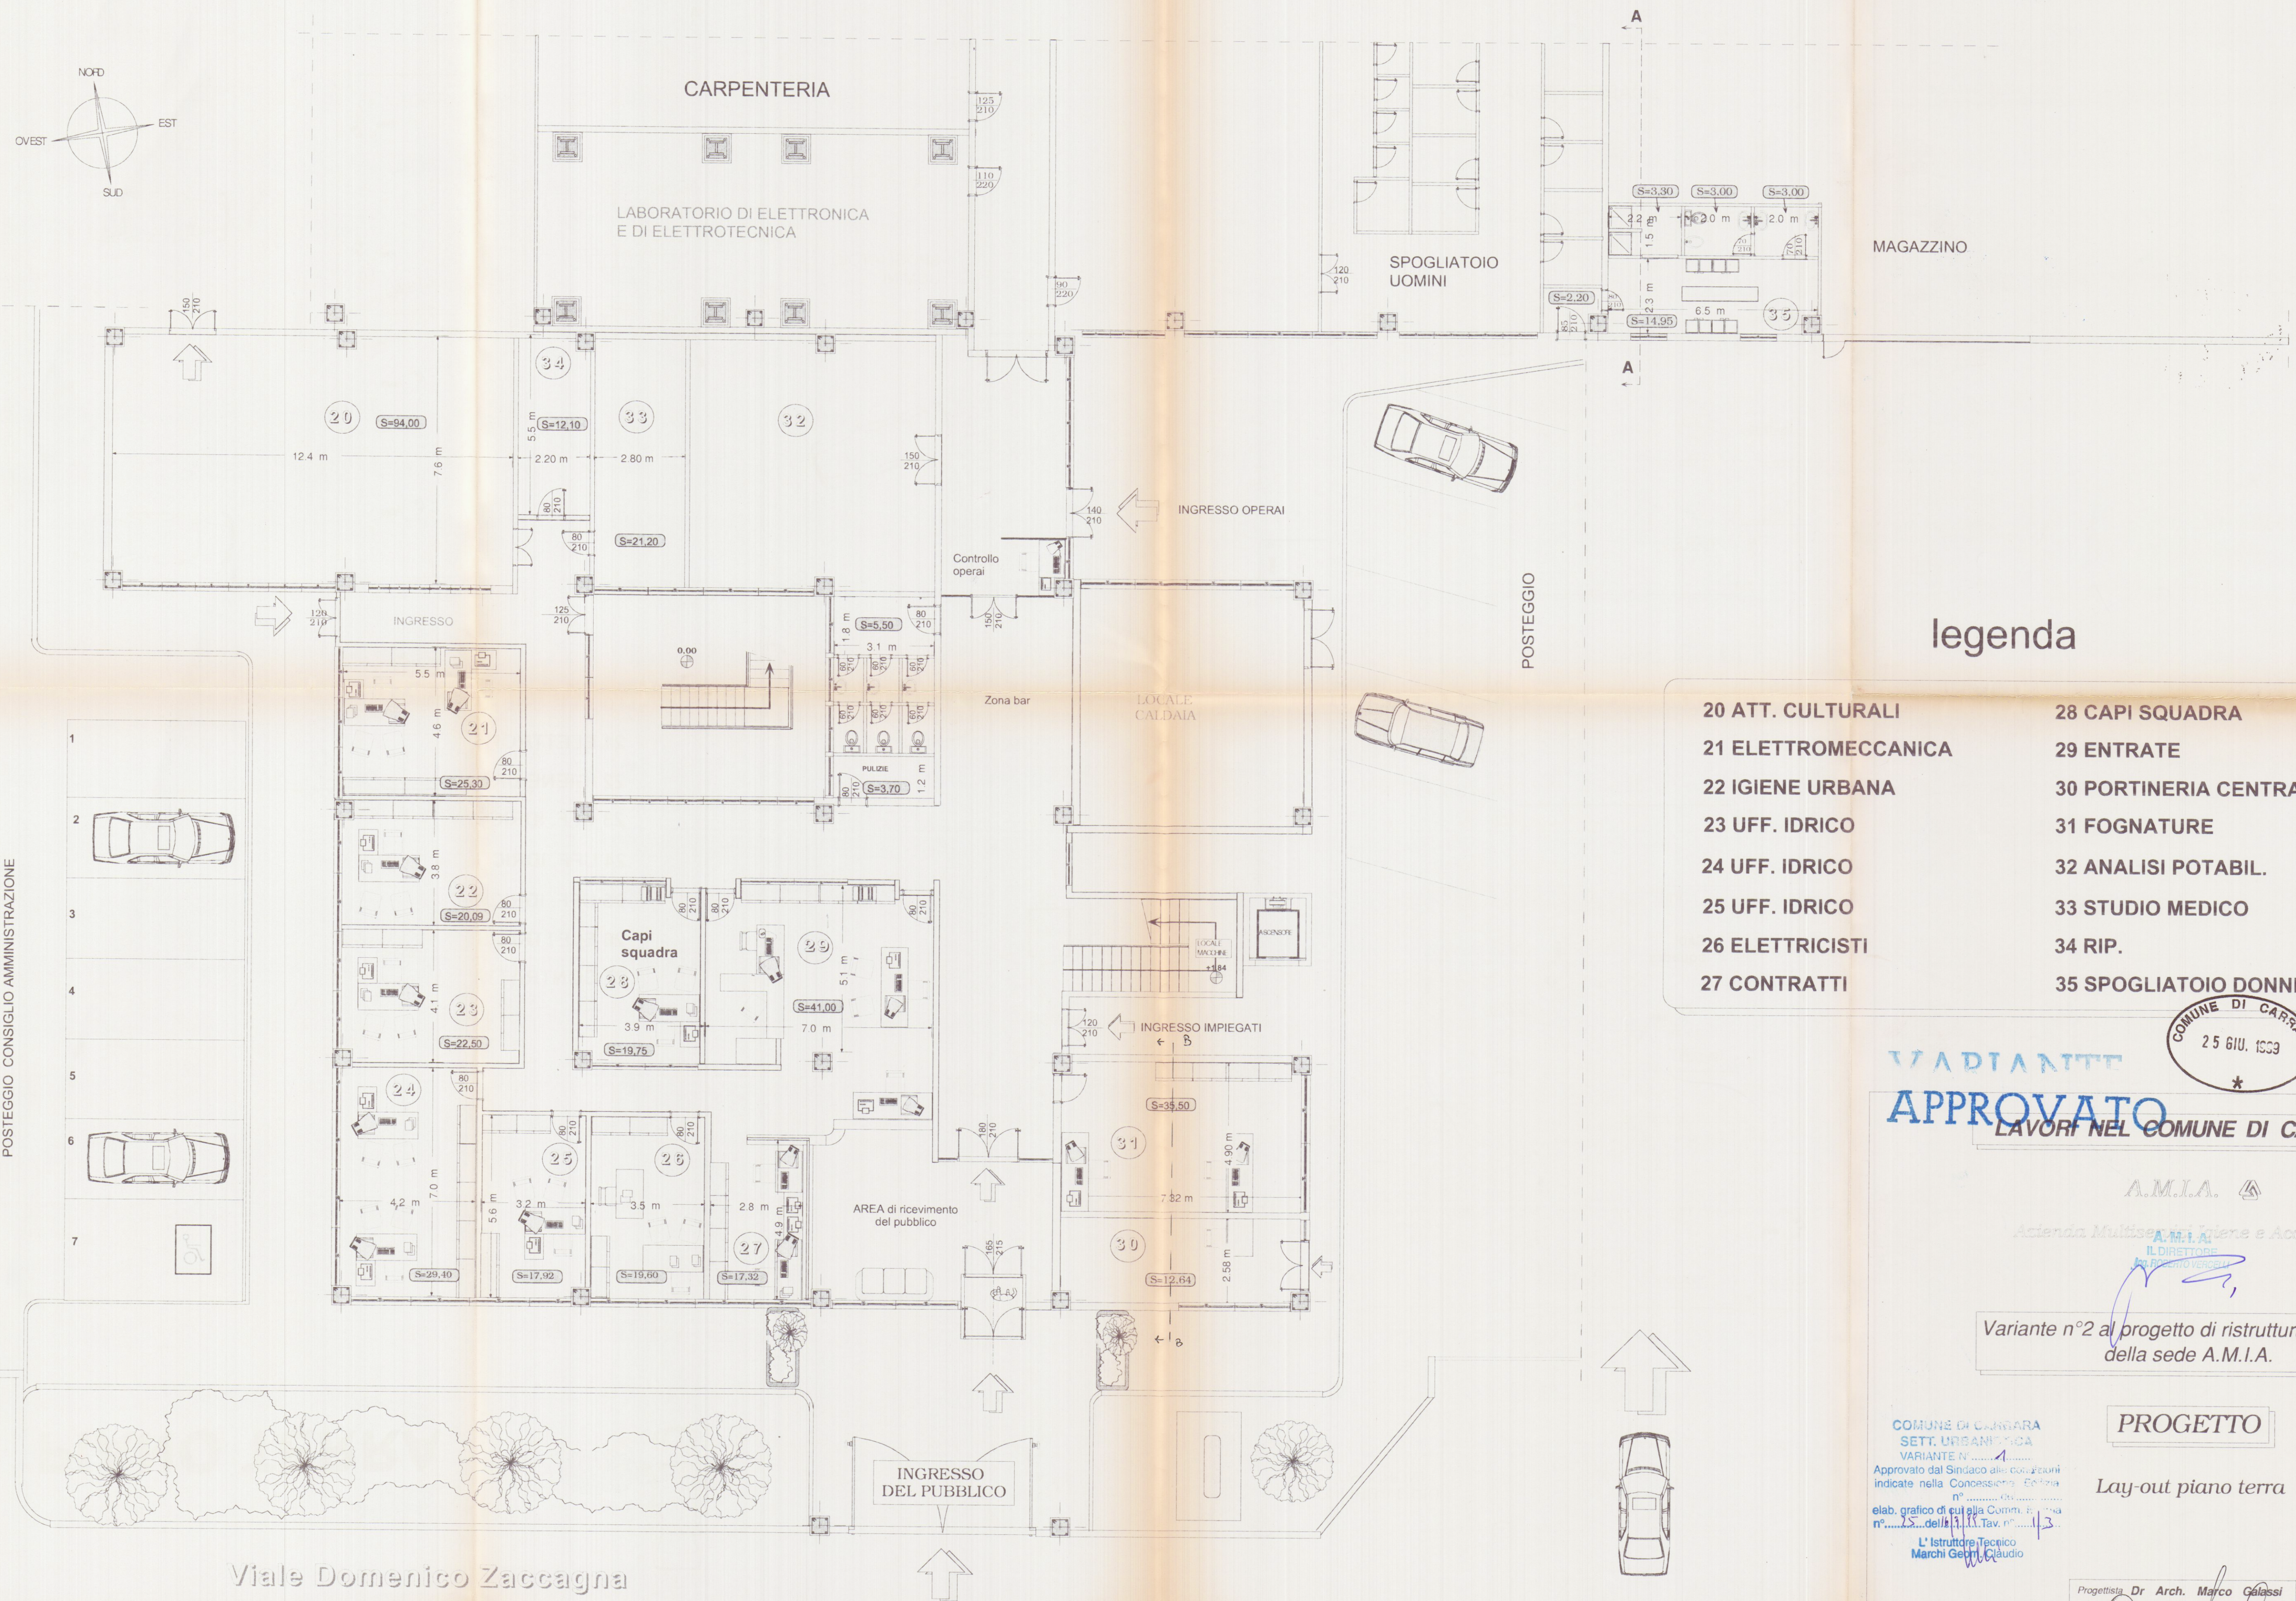

legenda

- | | |
|---------------------|--------------------------|
| 20 ATT. CULTURALI | 28 CAPI SQUADRA |
| 21 ELETTROMECCANICA | 29 ENTRATE |
| 22 IGIENE URBANA | 30 PORTINERIA CENTRALINO |
| 23 UFF. IDRICO | 31 FOGNATURE |
| 24 UFF. IDRICO | 32 ANALISI POTABIL. |
| 25 UFF. IDRICO | 33 STUDIO MEDICO |
| 26 ELETTRICISTI | 34 RIP. |
| 27 CONTRATTI | 35 SPOGLIATOIO DONNE |

ADRIANITTE
APPROVATO

LAVORI NEL COMUNE DI CARRARA

A.M.I.A.

Azienda Multiservizi Idrico e Acqua

LA DIREZIONE

Variante n°2 al progetto di ristrutturazione della sede A.M.I.A.

PROGETTO

Lay-out piano terra

COMUNE DI CARRARA
SETT. URBANISTICA
VARIANTE N° 1
Approvato dal Sindaco alle deliberazioni
indicate nella Concessione, Espressa
n° del
elab. grafico di cui alla Comm. n°
n° della Delib. n°
L' Istruttore Tecnico
Marchi Gennaro

AZIENDA USL N° 1 DI MASSA E CARRARA
U.O. DI IGIENE PUBBLICA
Al sensi dell'art. 260 del T.U. L. 8.8.8.
si esprime parere FAVOREVOLE
10 AGO. 1999
per l'approvazione del presente
progetto.
Il Funzionario Medico

Progettista Dr. Arch. Marco Galassi

Scala 1:100

CARRARA 25/06/99