


CONAD CARRARA ICxG G20 CELLA 3100x2100 mm Canalina Cella	CONAD CARRARA ICxG G20 CELLA 3100x2100 mm PROFILO PUNTO A SVILUPPO 334 mm PROFILO PUNTO B SVILUPPO 356 mm TRATTO A-B : N°02 PEZZI L= 2100	CONAD CARRARA ICxG G20 CELLA 3100x2100 mm PROFILO PUNTO B SVILUPPO 356 mm PROFILO PUNTO C SVILUPPO 382 mm TRATTO B-C : N°02 PEZZI L= 1650	CONAD CARRARA ICxG G20 CELLA 3100x2100 mm CHIUSINO PUNTO C SCARICO LATERALE Ø 63	CONAD CARRARA ICxG G20 CELLA 3100x2100 mm PROFILO PUNTO A SVILUPPO 334 mm PROFILO PUNTO C SVILUPPO 360 mm TRATTO A-C : N°02 PEZZI L= 1650	CONAD CARRARA ICxG G20 L= 1300 mm CHIUSINO PUNTO B SCARICO LATERALE Ø 63
CONAD CARRARA ICxG G20 L= 5500 mm Canalina banco	CONAD CARRARA ICxG G20 L= 5500 mm PROFILO PUNTO A SVILUPPO 354 mm PROFILO PUNTO B SVILUPPO 384 mm TRATTO A-B : N°01 PEZZO L= 3000	CONAD CARRARA ICxG G20 L= 5500 mm PROFILO PUNTO B SVILUPPO 384 mm PROFILO PUNTO C SVILUPPO 410 mm TRATTO B-C : N°01 PEZZO L= 2500	CONAD CARRARA ICxG G20 L= 5500 mm CHIUSINO PUNTO C SCARICO LATERALE Ø 63	CONAD CARRARA ICxG G20 L= 1300 mm Canalina ingresso	CONAD CARRARA ICxG G20 L= 1300 mm CHIUSINO PUNTO B SCARICO LATERALE Ø 63 tubazione inox per adduzione acqua per pulizia canale

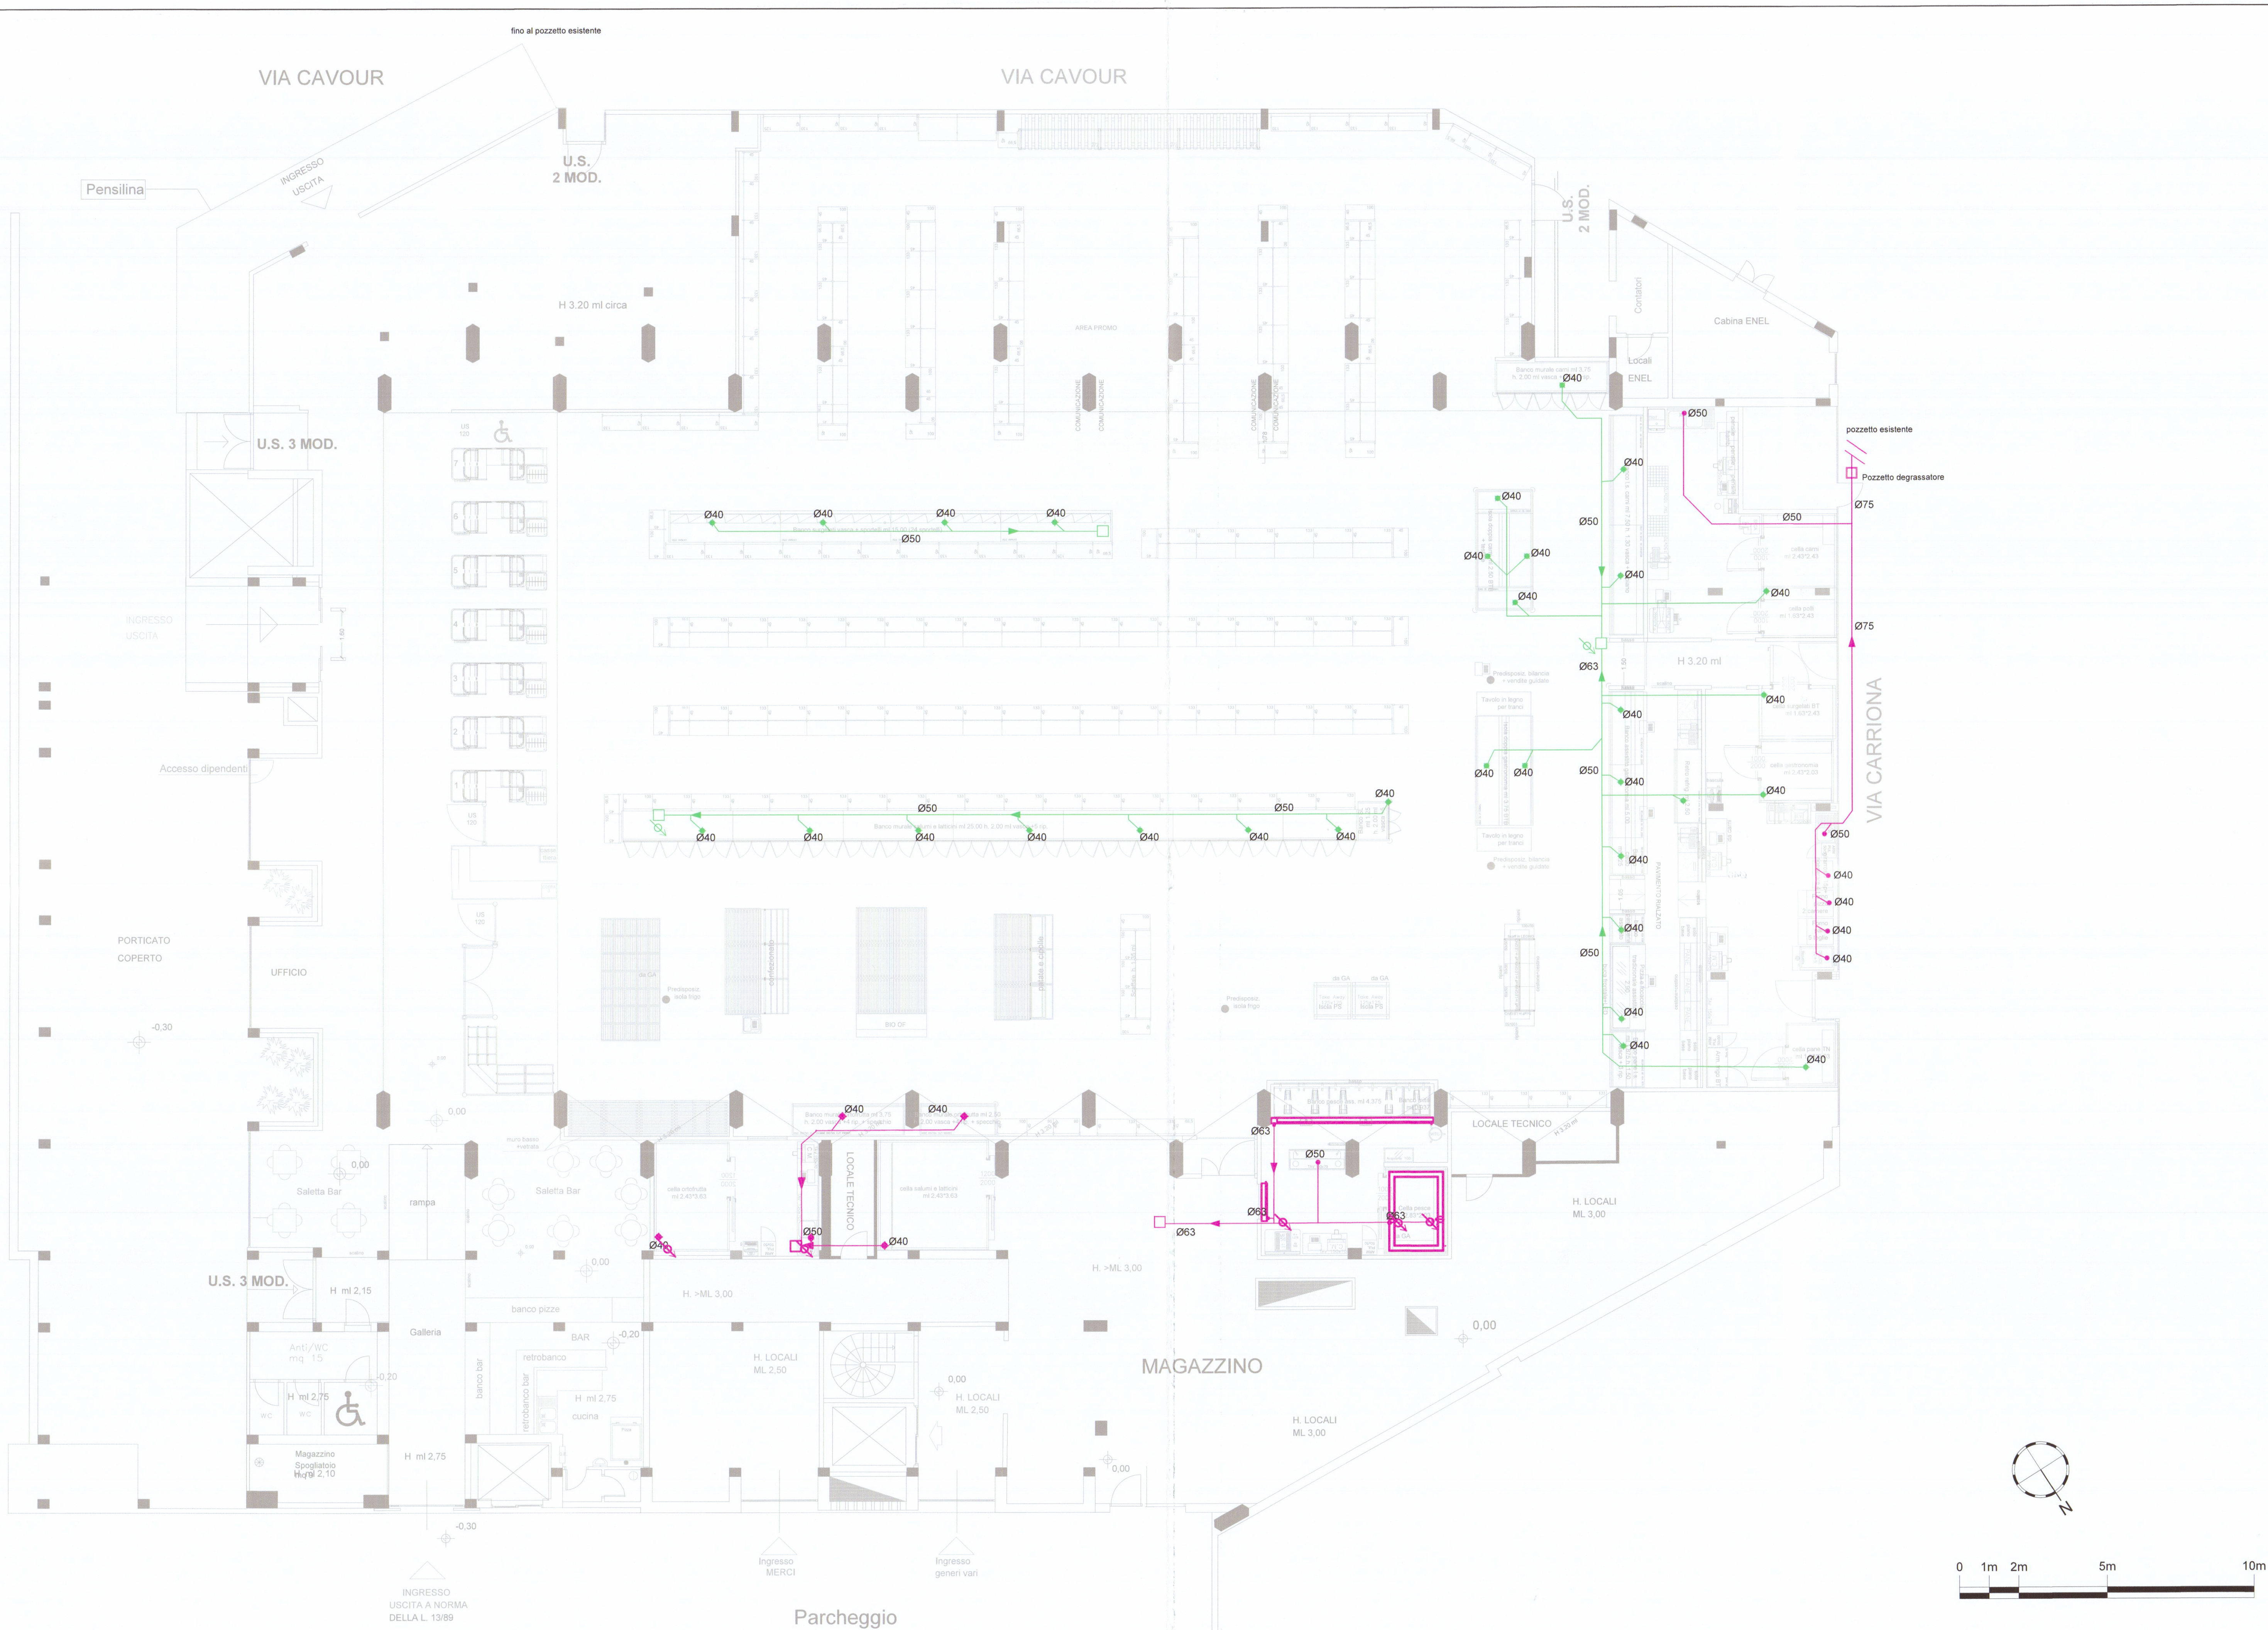

IMPIANTO FOGNARIO ACQUE (GRIGIE) (REPART)		IMPIANTO FOGNARIO ACQUE DI CONDENZA (BANCHI E CELLE)	
	Scarico wc Ø 50mm		Scarico condensa Ø 40mm
	Scarico lavabi, lavamani, ecc... Ø 50mm		Tubazione Ø 40mm
	Pozzetto con valvola di ritaglio		Tubazione Ø 90mm
	Tubazione Ø 75mm		Pozzetto di ispezione
	Collettore orizzontale Ø 110mm / Ø 90mm		
	Pozzetto degradatore		
	Direzione pendenza tubature		
IMPIANTO FOGNARIO ACQUE GRIGIE (PESCHIERA)		IMPIANTO FOGNARIO ACQUE NERE (BAGNI)	
	Canale di lavaggio a sezione quadrata con griglia in acciaio		Scarico wc Ø 110mm
	Collettore orizzontale Ø 100mm / Ø 90mm		Scarico lavabi e docce Ø 50mm
	Pozzetto di ispezione con pompa intrinseca		Tubazione Ø 110mm / Ø 90mm
			Pozzetto di ispezione
IMPIANTO FOGNARIO ESISTENTE			
	Pozzetto esistente		Collettore esistente aereo
	Collettore esistente interrato		
	Catata scarico condensa impianto clima		Tubazione Ø 32mm

NOTE:

- 1- Lo schema del sistema di smaltimento acque è indicativo e verrà verificata la sua fattibilità e/o ottimizzazione in fase di cantiere
- 2- Laddove possibile, una volta verificata la funzionalità e lo stato di conservazione, verrà utilizzato il sistema di smaltimento acque esistente
- 3- Nei bagni e negli spogliatoi esistenti Verranno mantenuti gli scarichi e le sberature esistenti

COMUNE DI CARRARA (MS)			
INDIRIZZO VIA CARRIONA, 15			
OGGETTO RISTRUTTURAZIONE TOTALE PUNTO VENDITA CONAD			
ELABORATO C-004 CIVILE:PLANIMETRIA GENERALE - IDRICO SCARICHI	<table style="width: 100%;"> <tr> <td style="width: 50%;"> SCALA VARIE </td> <td style="width: 50%;"> FORMATO A3 </td> </tr> </table> ☐ Preliminare ☐ Definitivo ☒ Esecutivo ☐ As built EMMESSO PER: ☐ Commenti ☒ Validazione ☐ Costruzione TIMBRO 	SCALA VARIE	FORMATO A3
SCALA VARIE	FORMATO A3		

PROPRIETÀ	COMMITTENTE	 free engineering company Via Zeno, 4 - cap. 80052 Caltanissetta (TR)
-----------	-------------	--

TEAM DI PROGETTO:

- ENRICO CROCE, Direttore
- PAOLO BIANCHI, Architetto
- ENRICO DE VITO, Architetto
- ENRICO DE VITO, Architetto
- ENRICO DE VITO, Architetto
- ENRICO DE VITO, Architetto

EMISSIONE	07/07/17	02	M.D.	S.T.
EMISSIONE	22/06/17	01	M.D.	S.T.
EMISSIONE	31/03/17	00	M.D.	S.T.
STATO	DATA	REV.	PREPARATO	VERIFICATO

STATO DEL PROGETTO

Architettura
Baratti
Libero

CARC000407017