CCPL consorzio cooperative produzione e lavoro reggio emilia

STAZIONE APPALTANTE: A.M.I.A CARRARA	DISEGNATO DALL'UFFICIO TECNICO DEL CONSORZIO	MATERIALI
LAVORO: COSTRUZIONE NUOVA SEDE	DATA: 13-06-84	Calcestruzzo classe
TAVOLA N.° 2 PLANIMETRIA GENERALE COPERTURE	DISEGNO	Cemento tipo
NOTE: RAPP. 1:200		Acciaio tipo

ORDINE DEGLI INGEGNERI DELLA PROV. DI PARMA
Dott. Ing. CHIARI PAOLO

PARERE FAVOREVOLE CONDIZIONATO
(V. Nota allegata del 7.10.85 P/3541/7328
Massa, 7.10.85
IL COMANDANTE
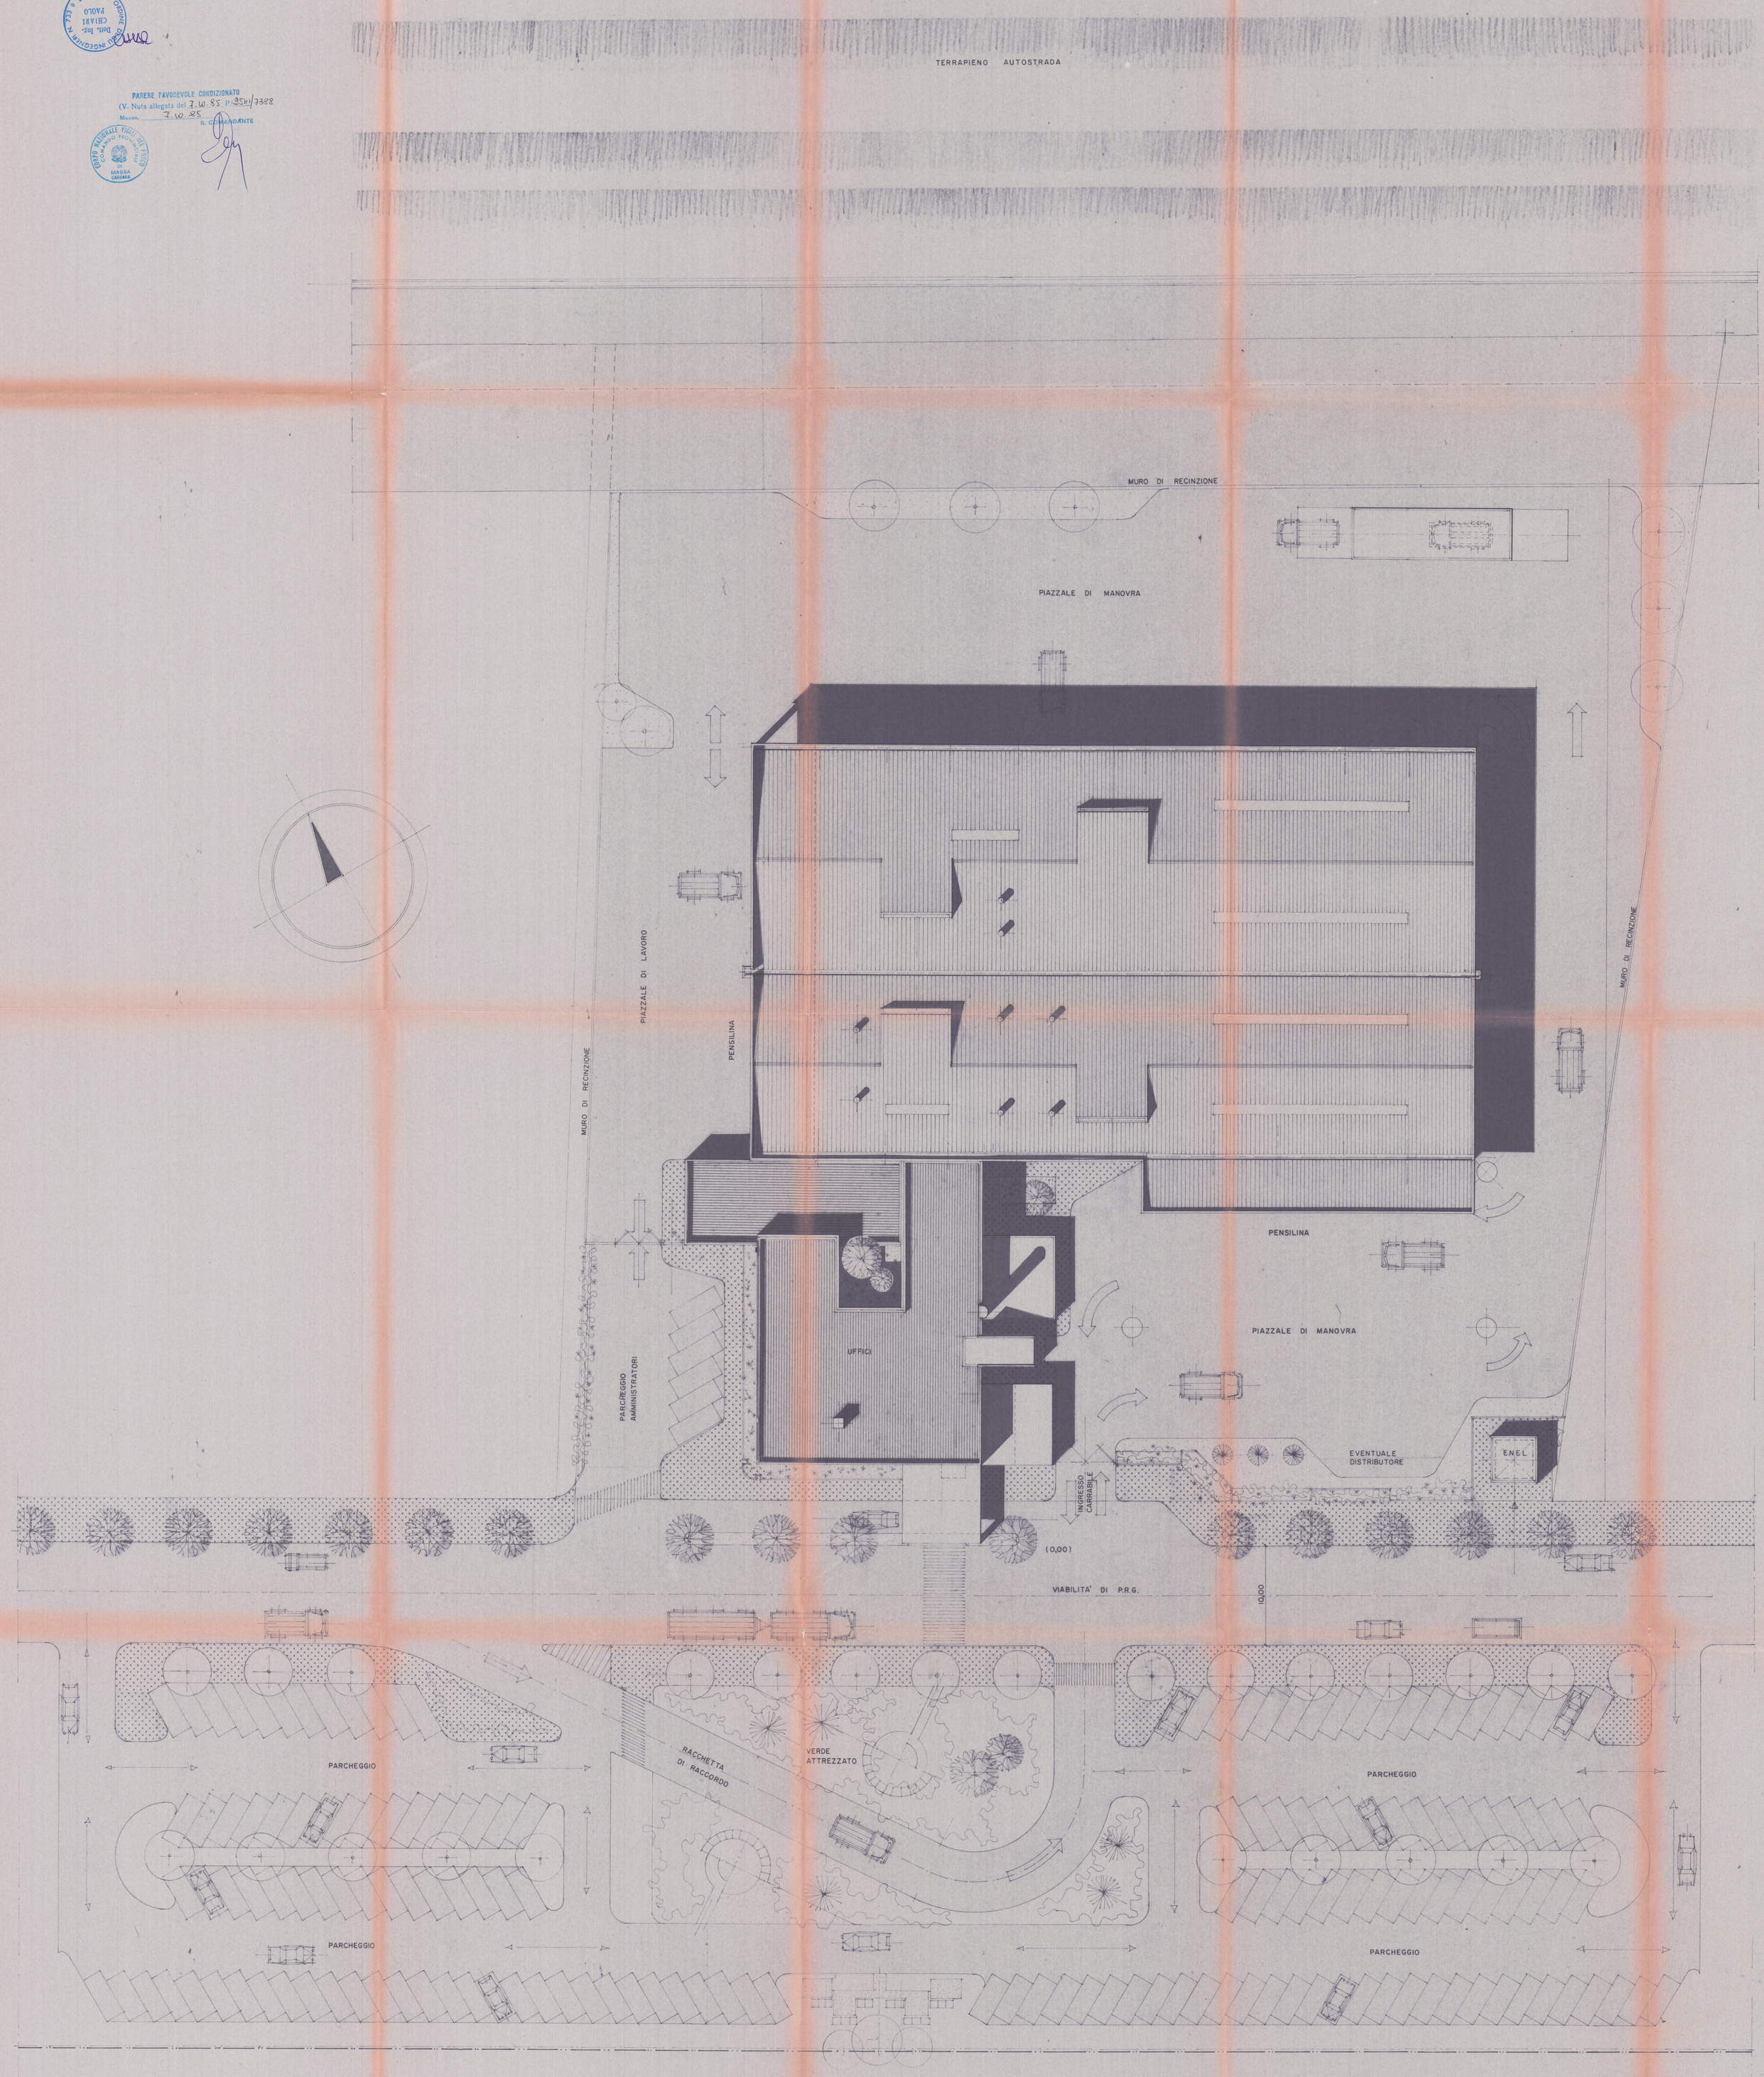
CORPO NAZIONALE VIGILI DEL FUOCO
COMANDO PROVINCIALE DI MASSA CARRARA