



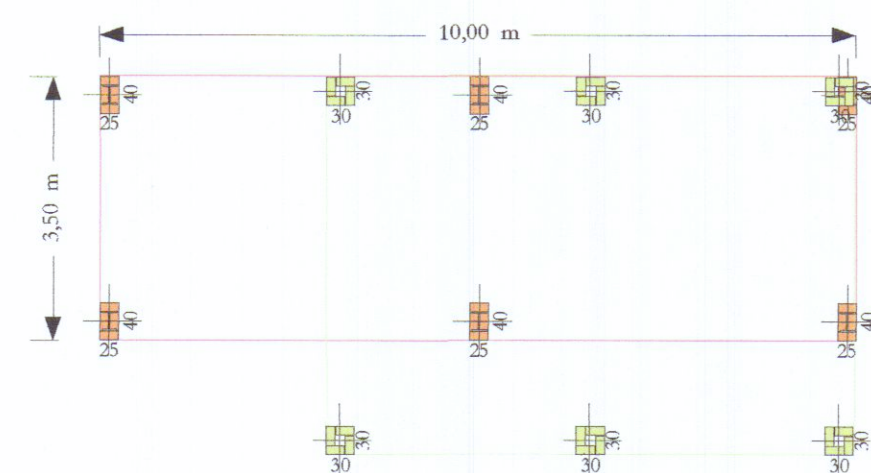


PIANTA



COPERTURA

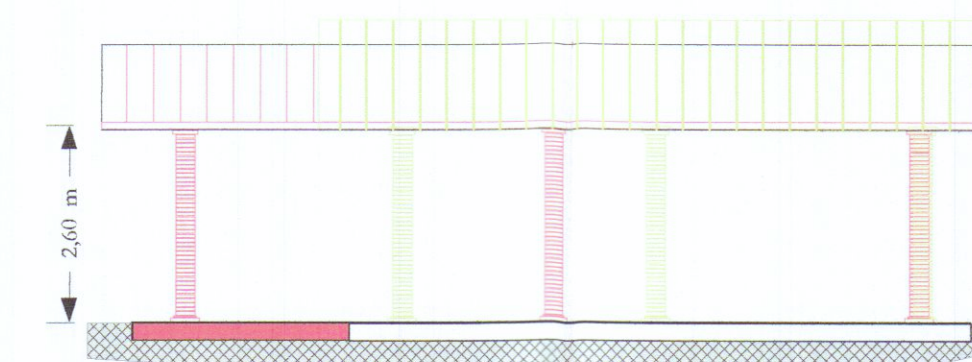


PROSPETTO EST E OVEST

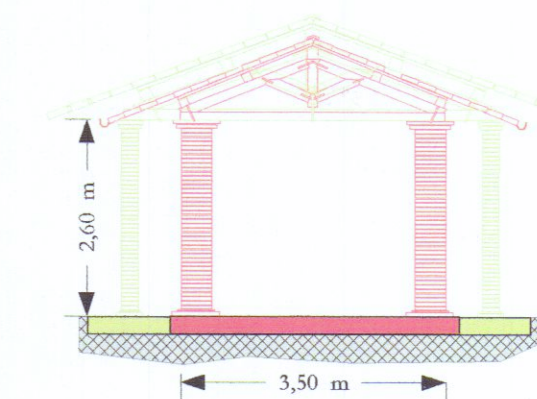

PROSPETTO NORD E SUD

PLANIMETRIA GENERALE

SCALA 1:200

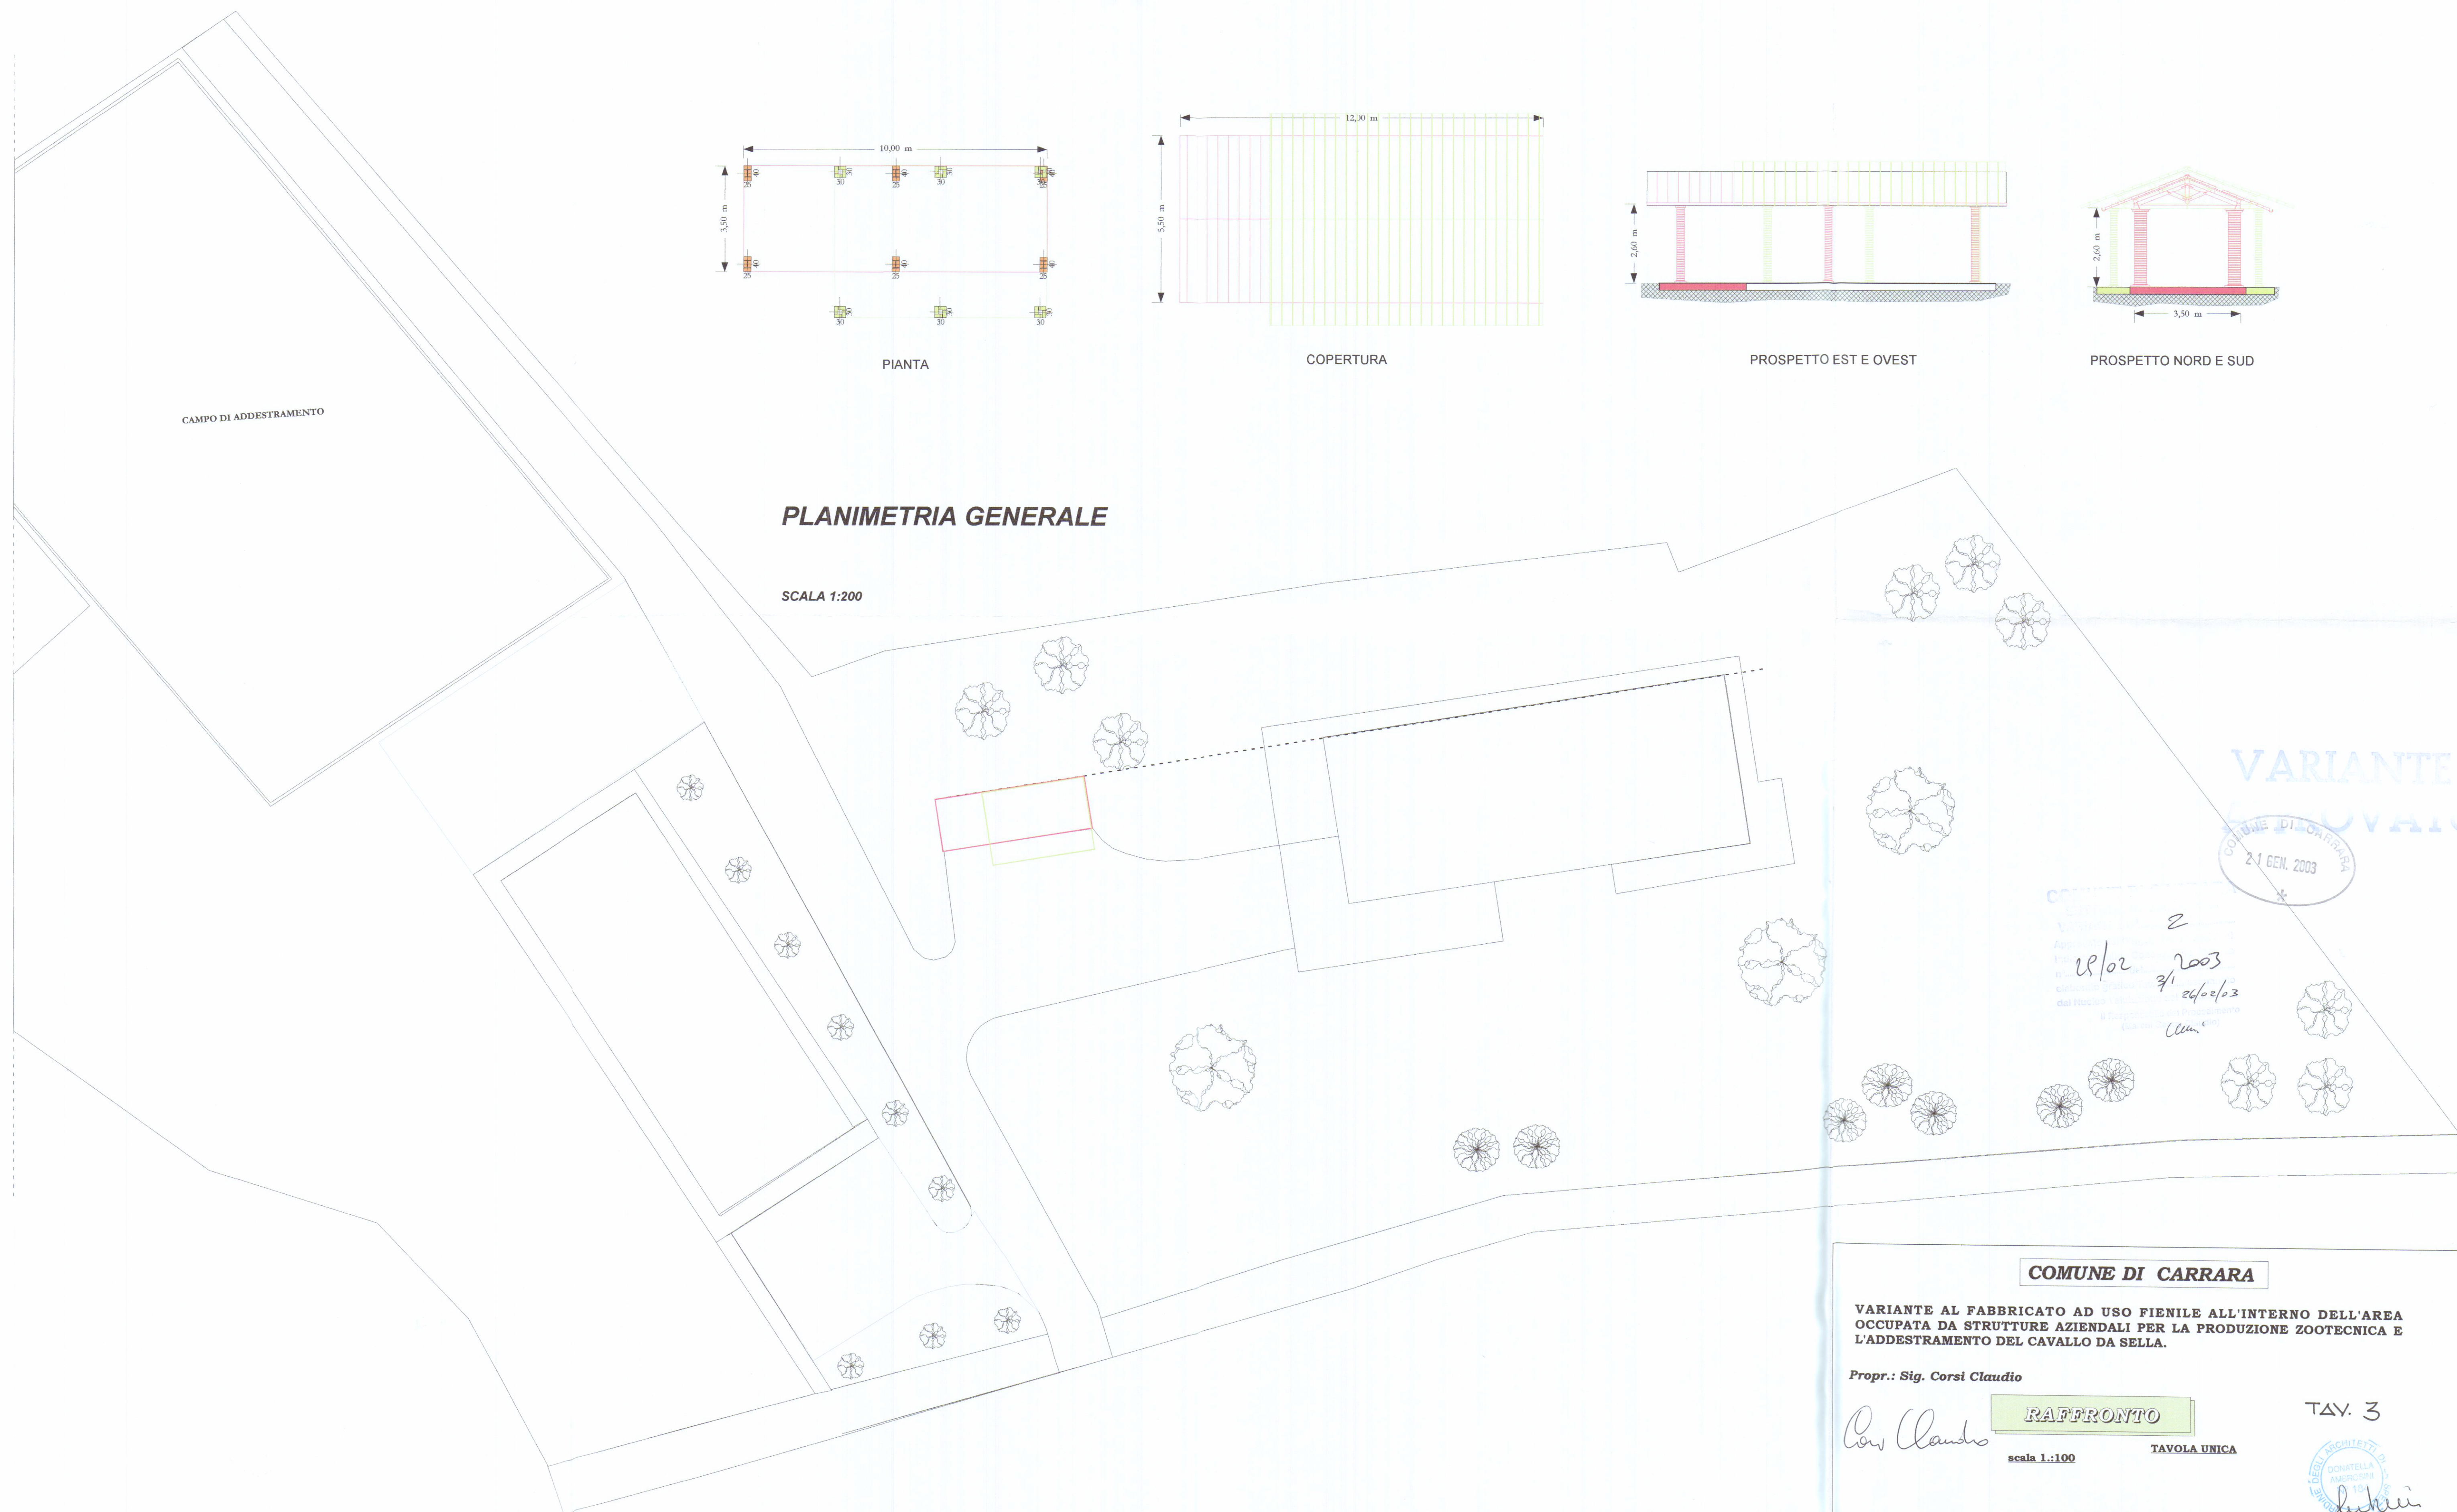

VARIANTE
COMUNE DI CARRARA
21 GEN. 2003

2
18/02
3/1 2003
26/02/03
Ulm

COMUNE DI CARRARA

VARIANTE AL FABBRICATO AD USO FIENILE ALL'INTERNO DELL'AREA
OCCUPATA DA STRUTTURE AZIENDALI PER LA PRODUZIONE ZOOTECNICA E
L'ADDESTRAMENTO DEL CAVALLO DA SELLA.

Propr.: Sig. Corsi Claudio

Corsi Claudio

RAFFRONTO

scala 1:100

TAVOLA UNICA

TAV. 3

Il Tecnico Dr. Arch. Ambrosini Donatella

Carrara 12/01/2003

DEGLI ARCHITETTI
DONATELLA
AMBROSINI
12/01/2003