


ALTRA PROPRIETA'

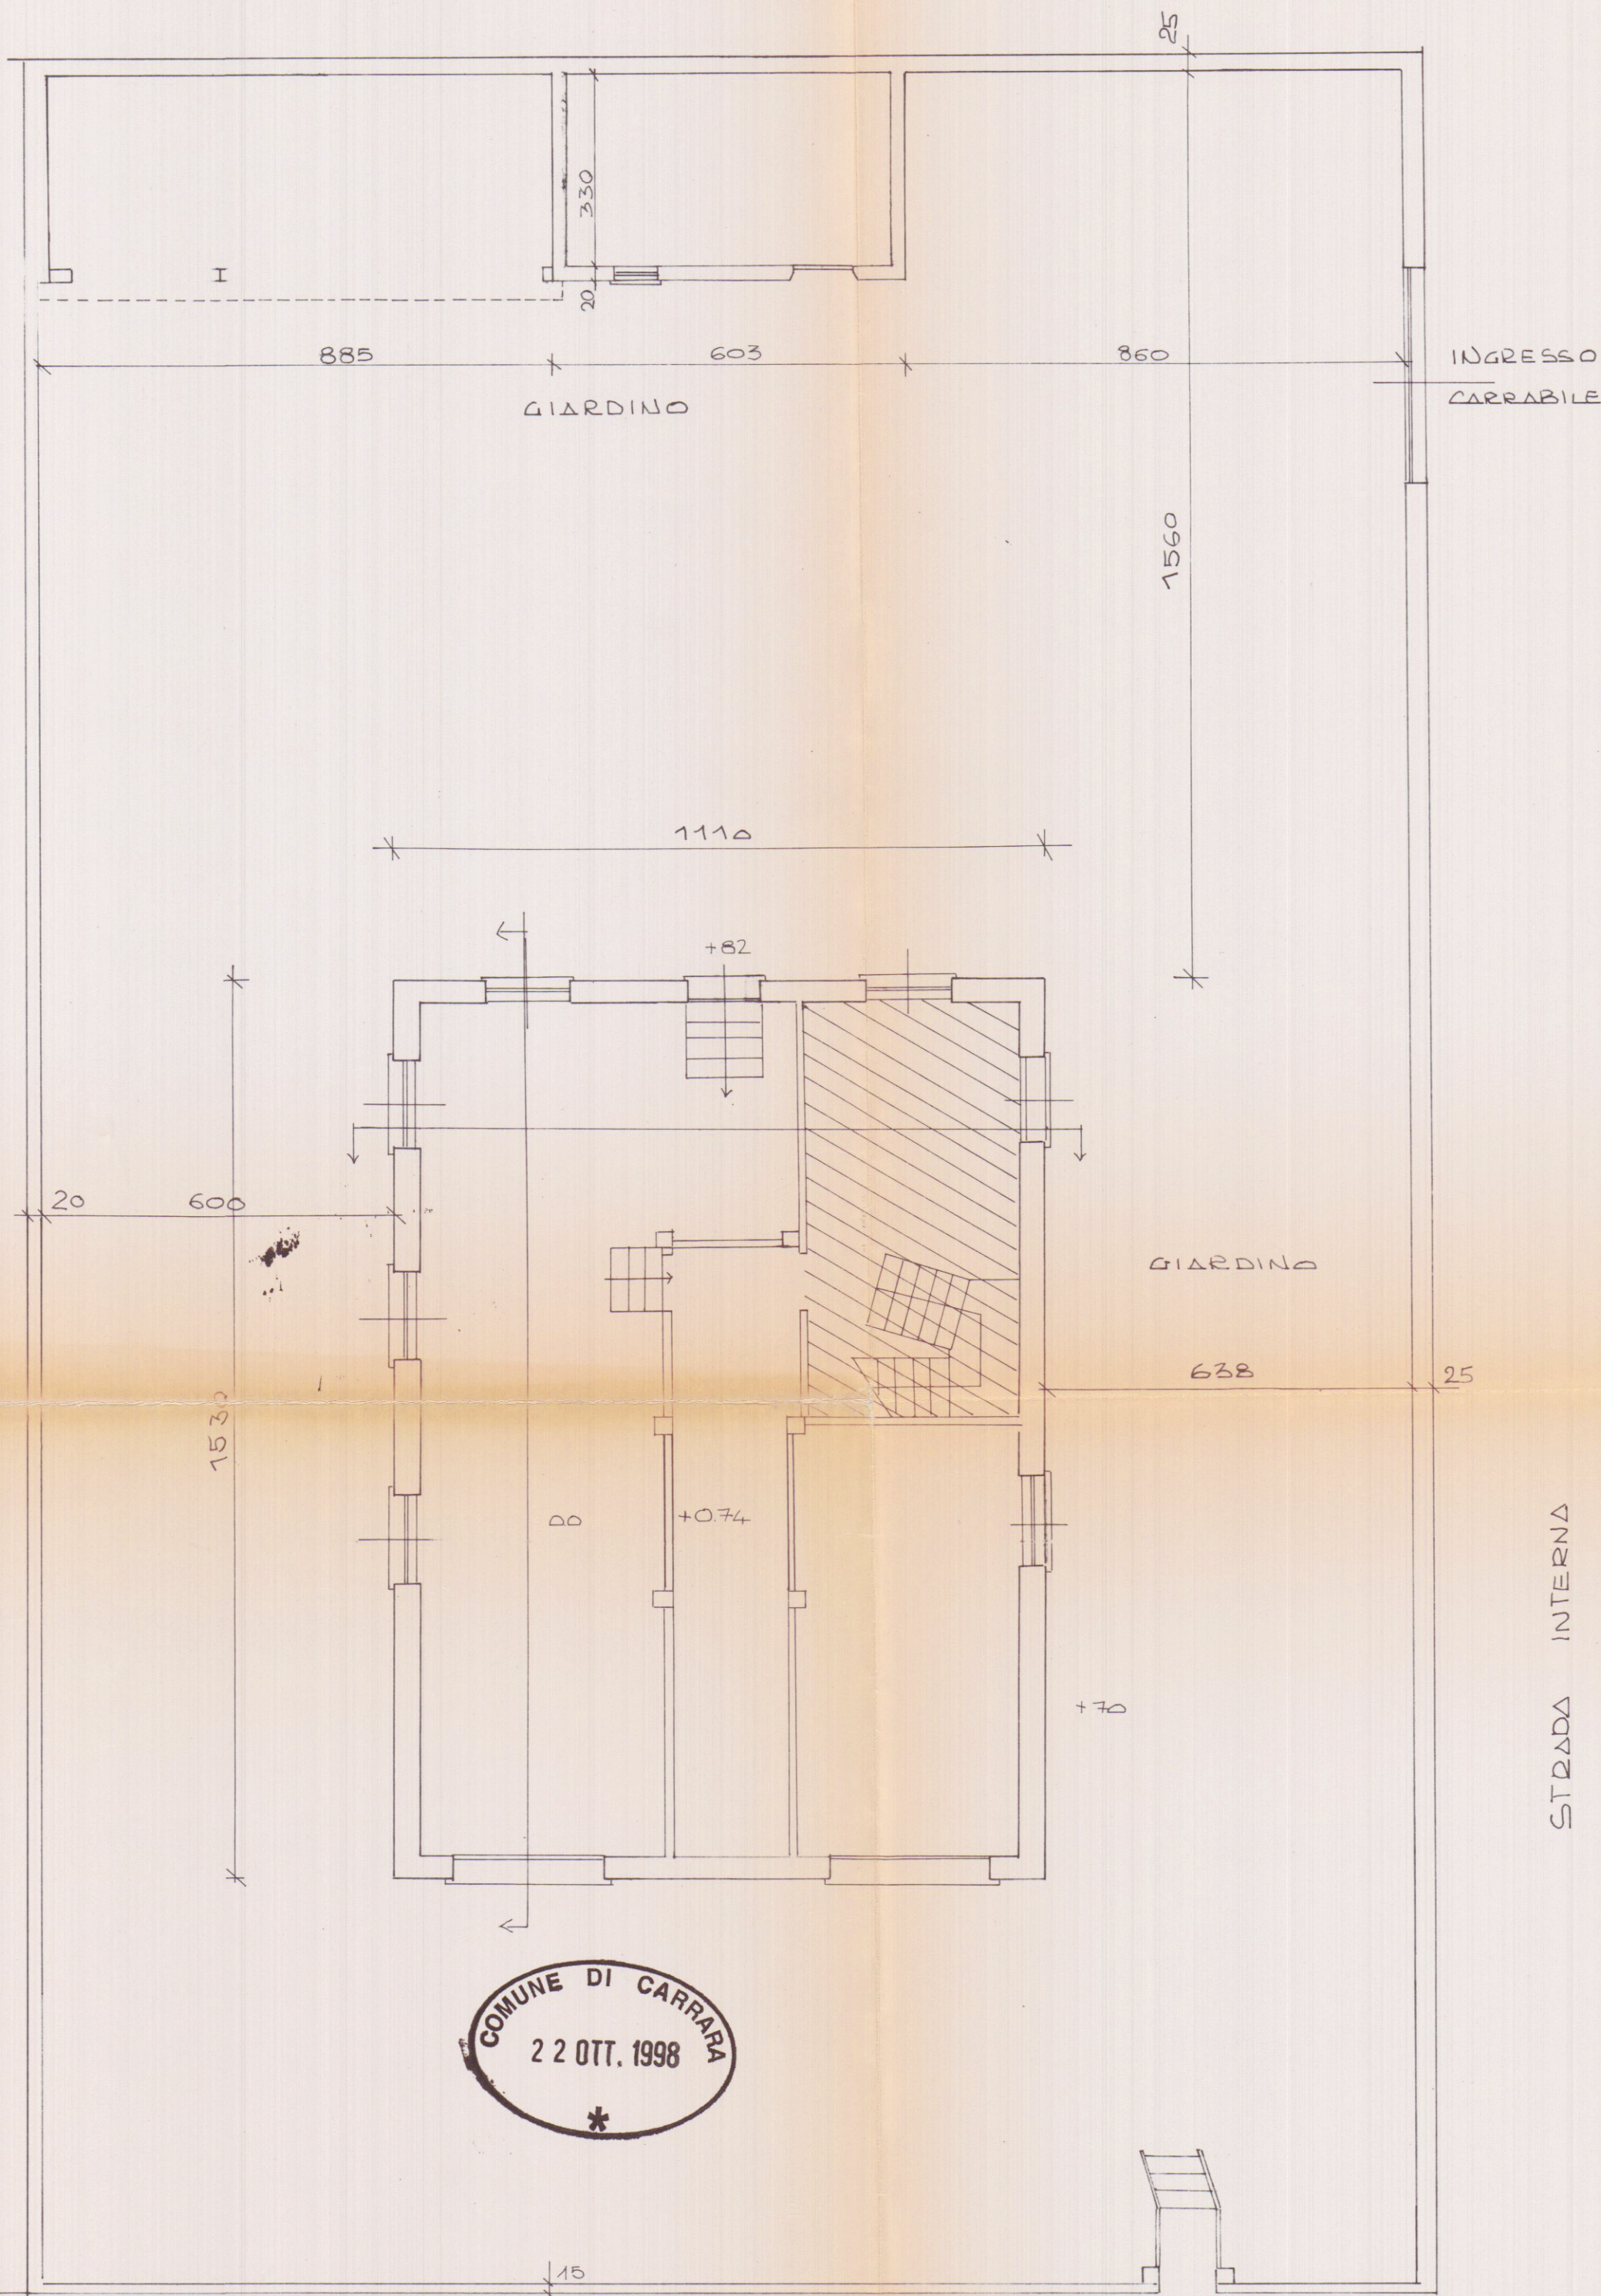

ALTRA
PROPRIETA'

STRADA INTERNA

APPROVATO

VIA PROVINCIALE AVENNA SARZANA



STATO-ATTUALE

COMUNE DI CARRARA
SE
Approvato
Indicato
elab. grafico di
n°
L' Istruttore Tecnico
Marchi G. Claudio

60 PP

CASA FACONTI-CARRARA
PROP. LIA FACONTI
RISTRUTTURAZIONE LOCALI
P.T. PER DESTINAZIONE COMM.LE
PIANTA LIVELLO TERRA

Data
SET. 98
FLR
01
Scala
1:100

31 OTT. 1998