

COMUNE DI CARRARA

OGGETTO: Realizzazione di strutture aziendali per la produzione zootecnica e l'addestramento del cavallo da sella  
sito in localita' FOSSONE  
ai mappali n° 183 184 185 282 283  
del foglio catastale n° 67

APPROVATO

CONFINI  
SISTEMAZIONE AREA  
PIANTA-PROSPETTO blocco C


IL COMMITTENTE  
CORSI CLAUDIO

IL PROGETTISTA  
arch. Luigi Ostrogovich

TAVOLA  
1






SCALA DISEGNI:  
1:100-200-500-2000

DATA

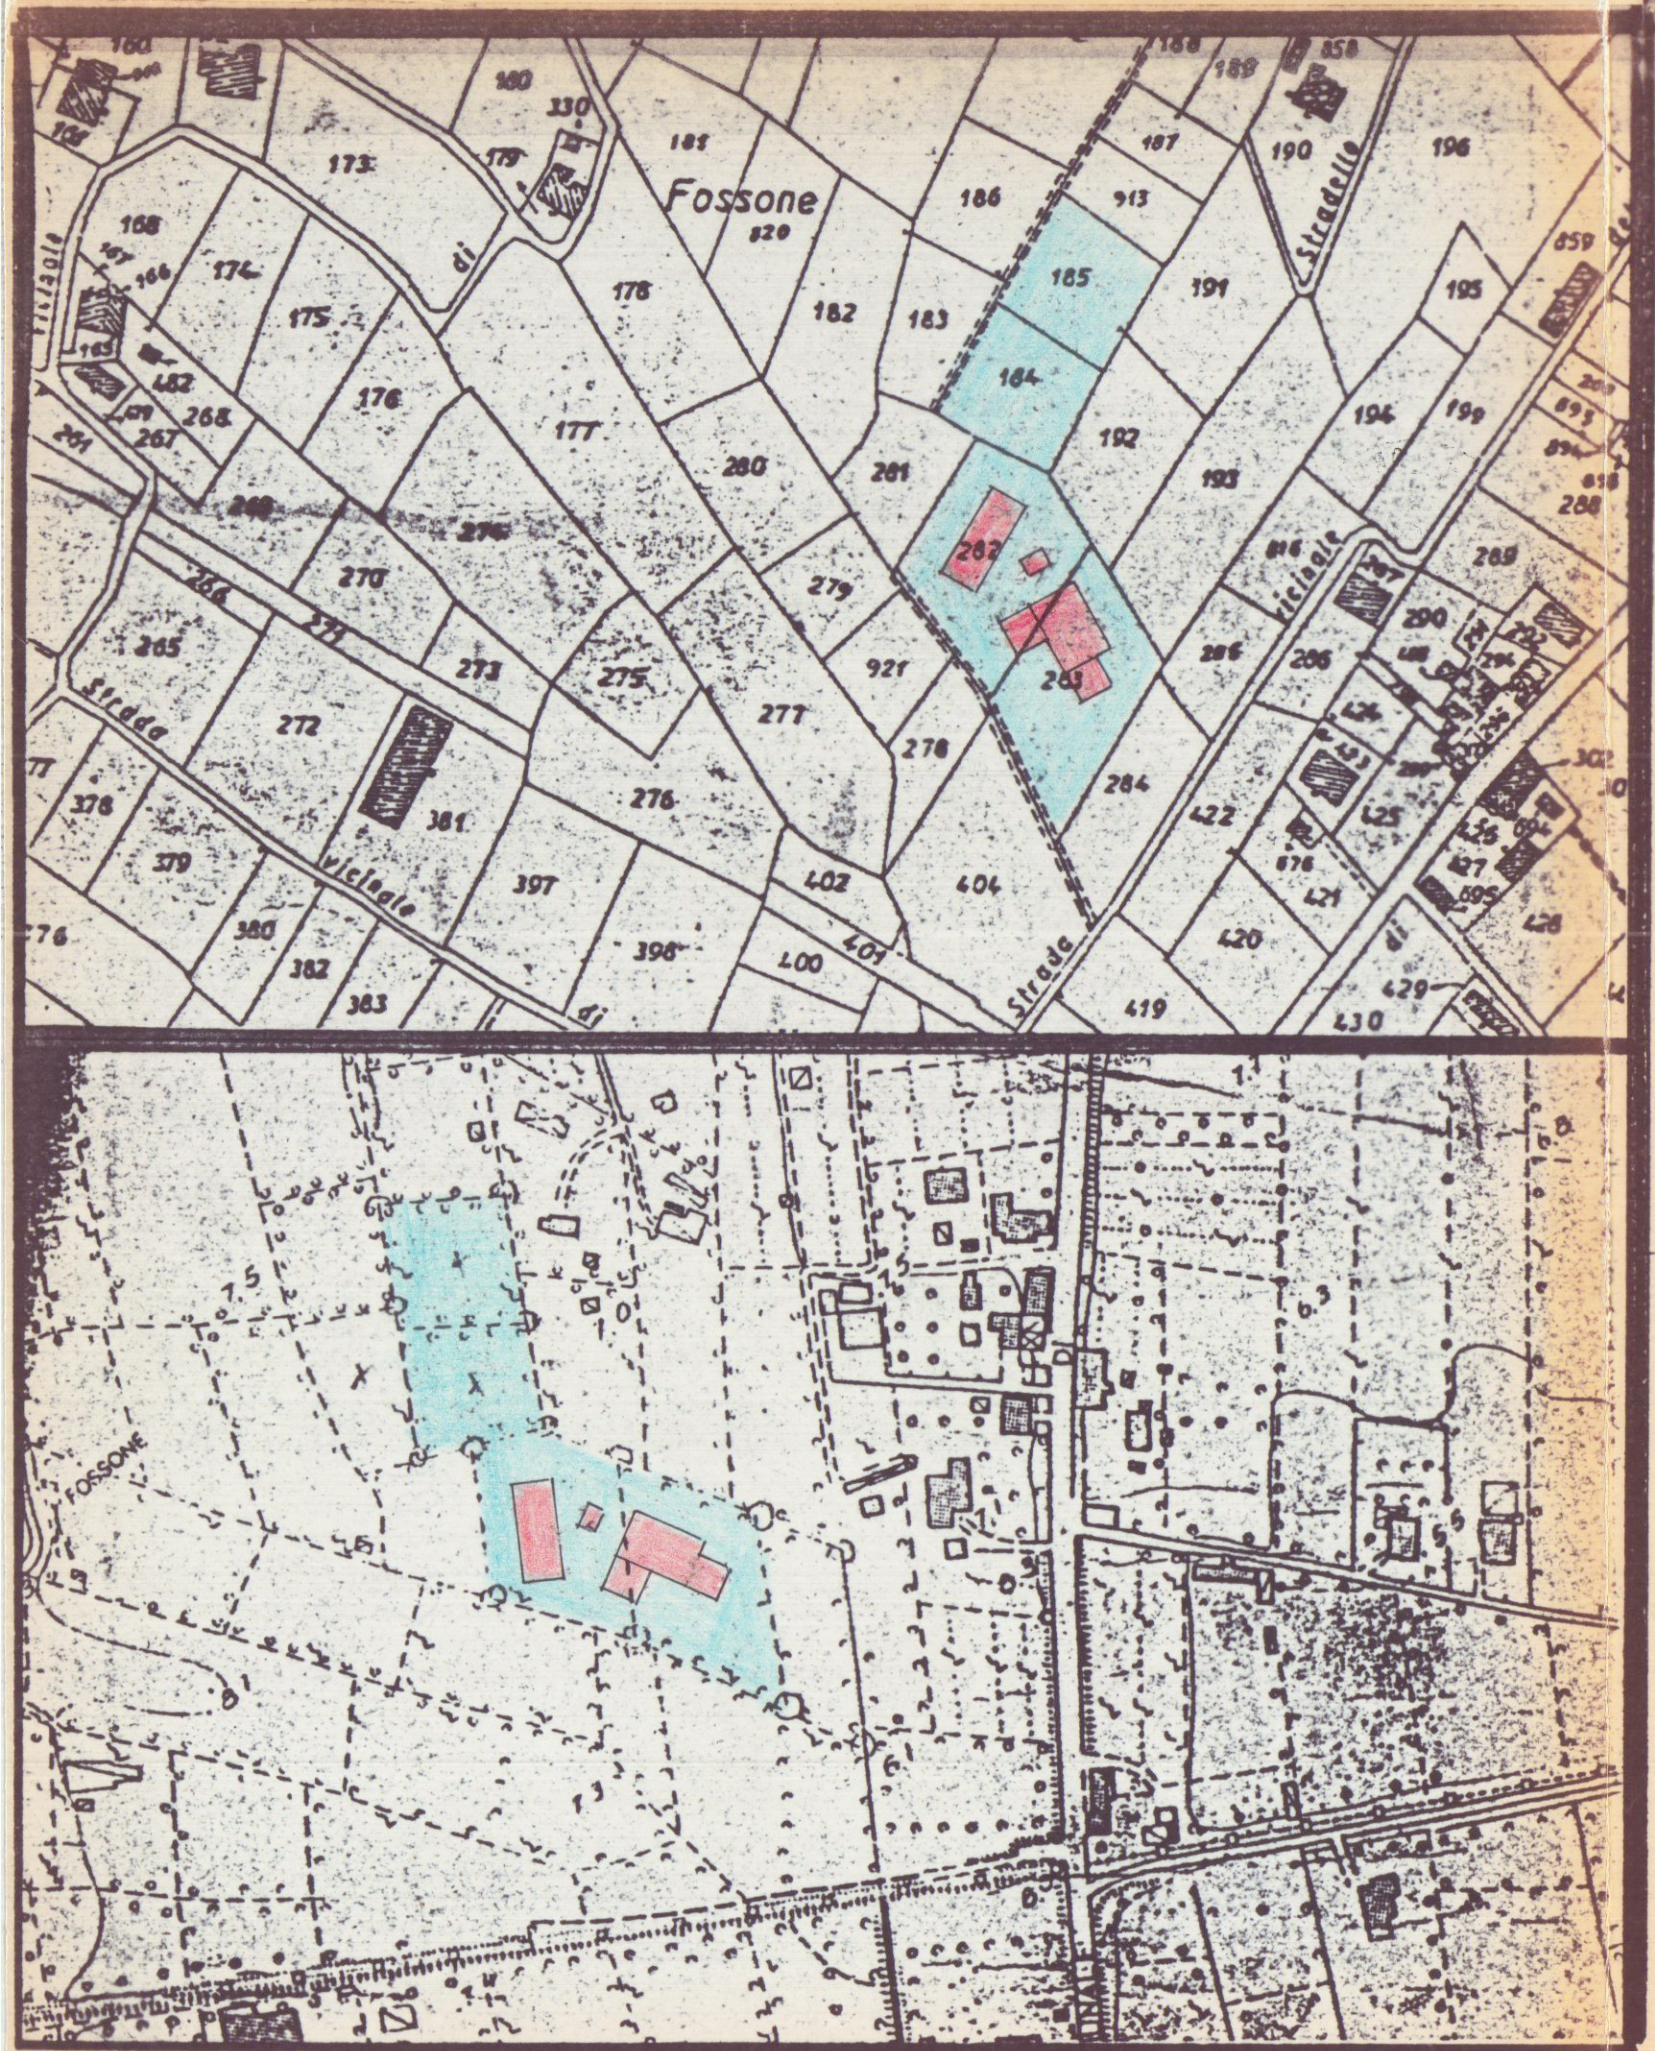

PLANIMETRIA  
CATASTALE  
FG 67  
mappali 183-184-185-282-283  
1:2000

AEROFOTOGRAMMETRIA  
1:2000

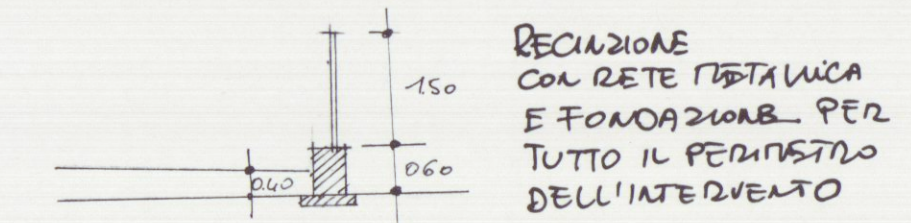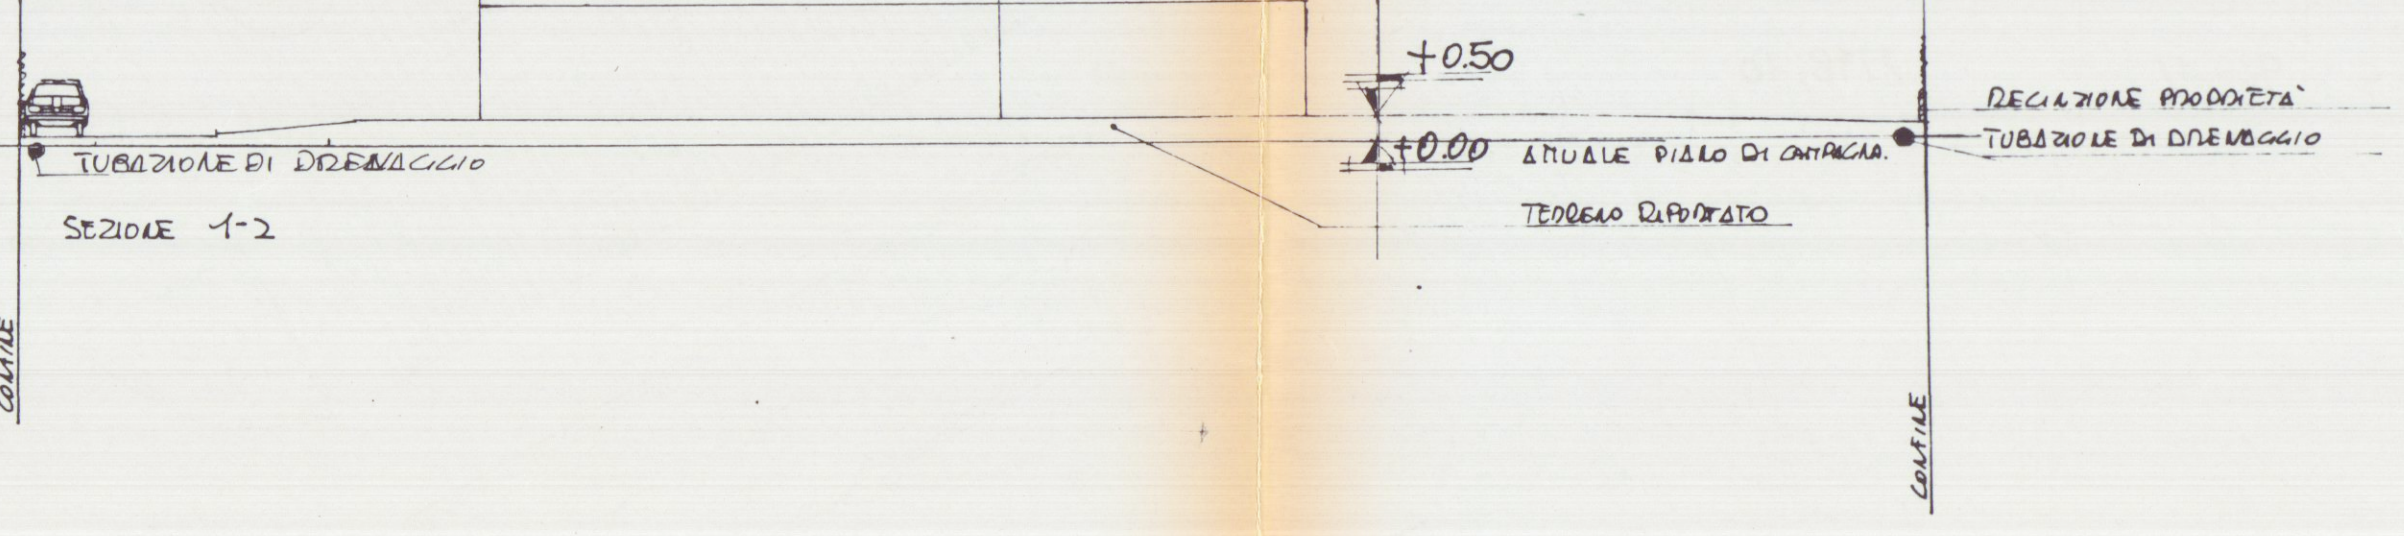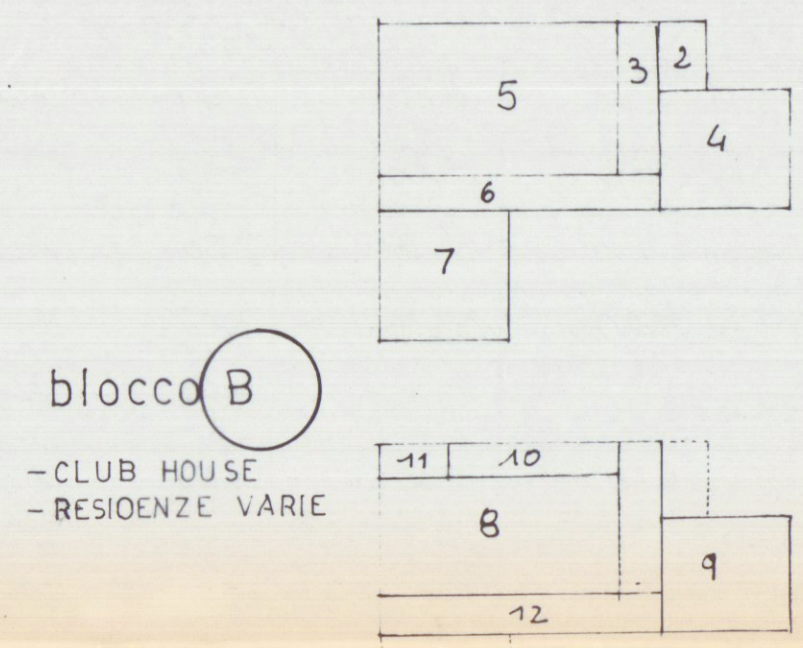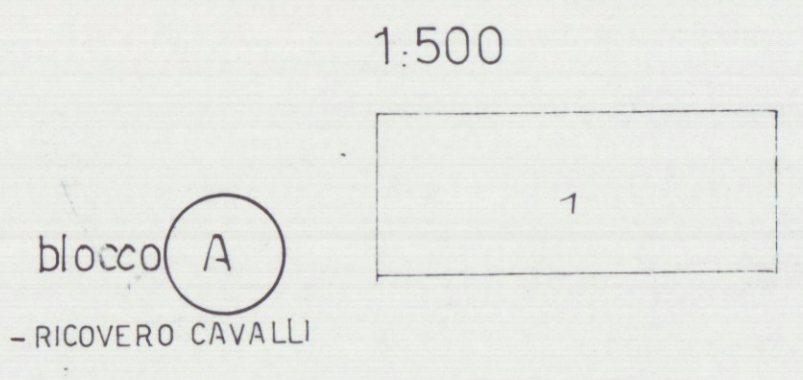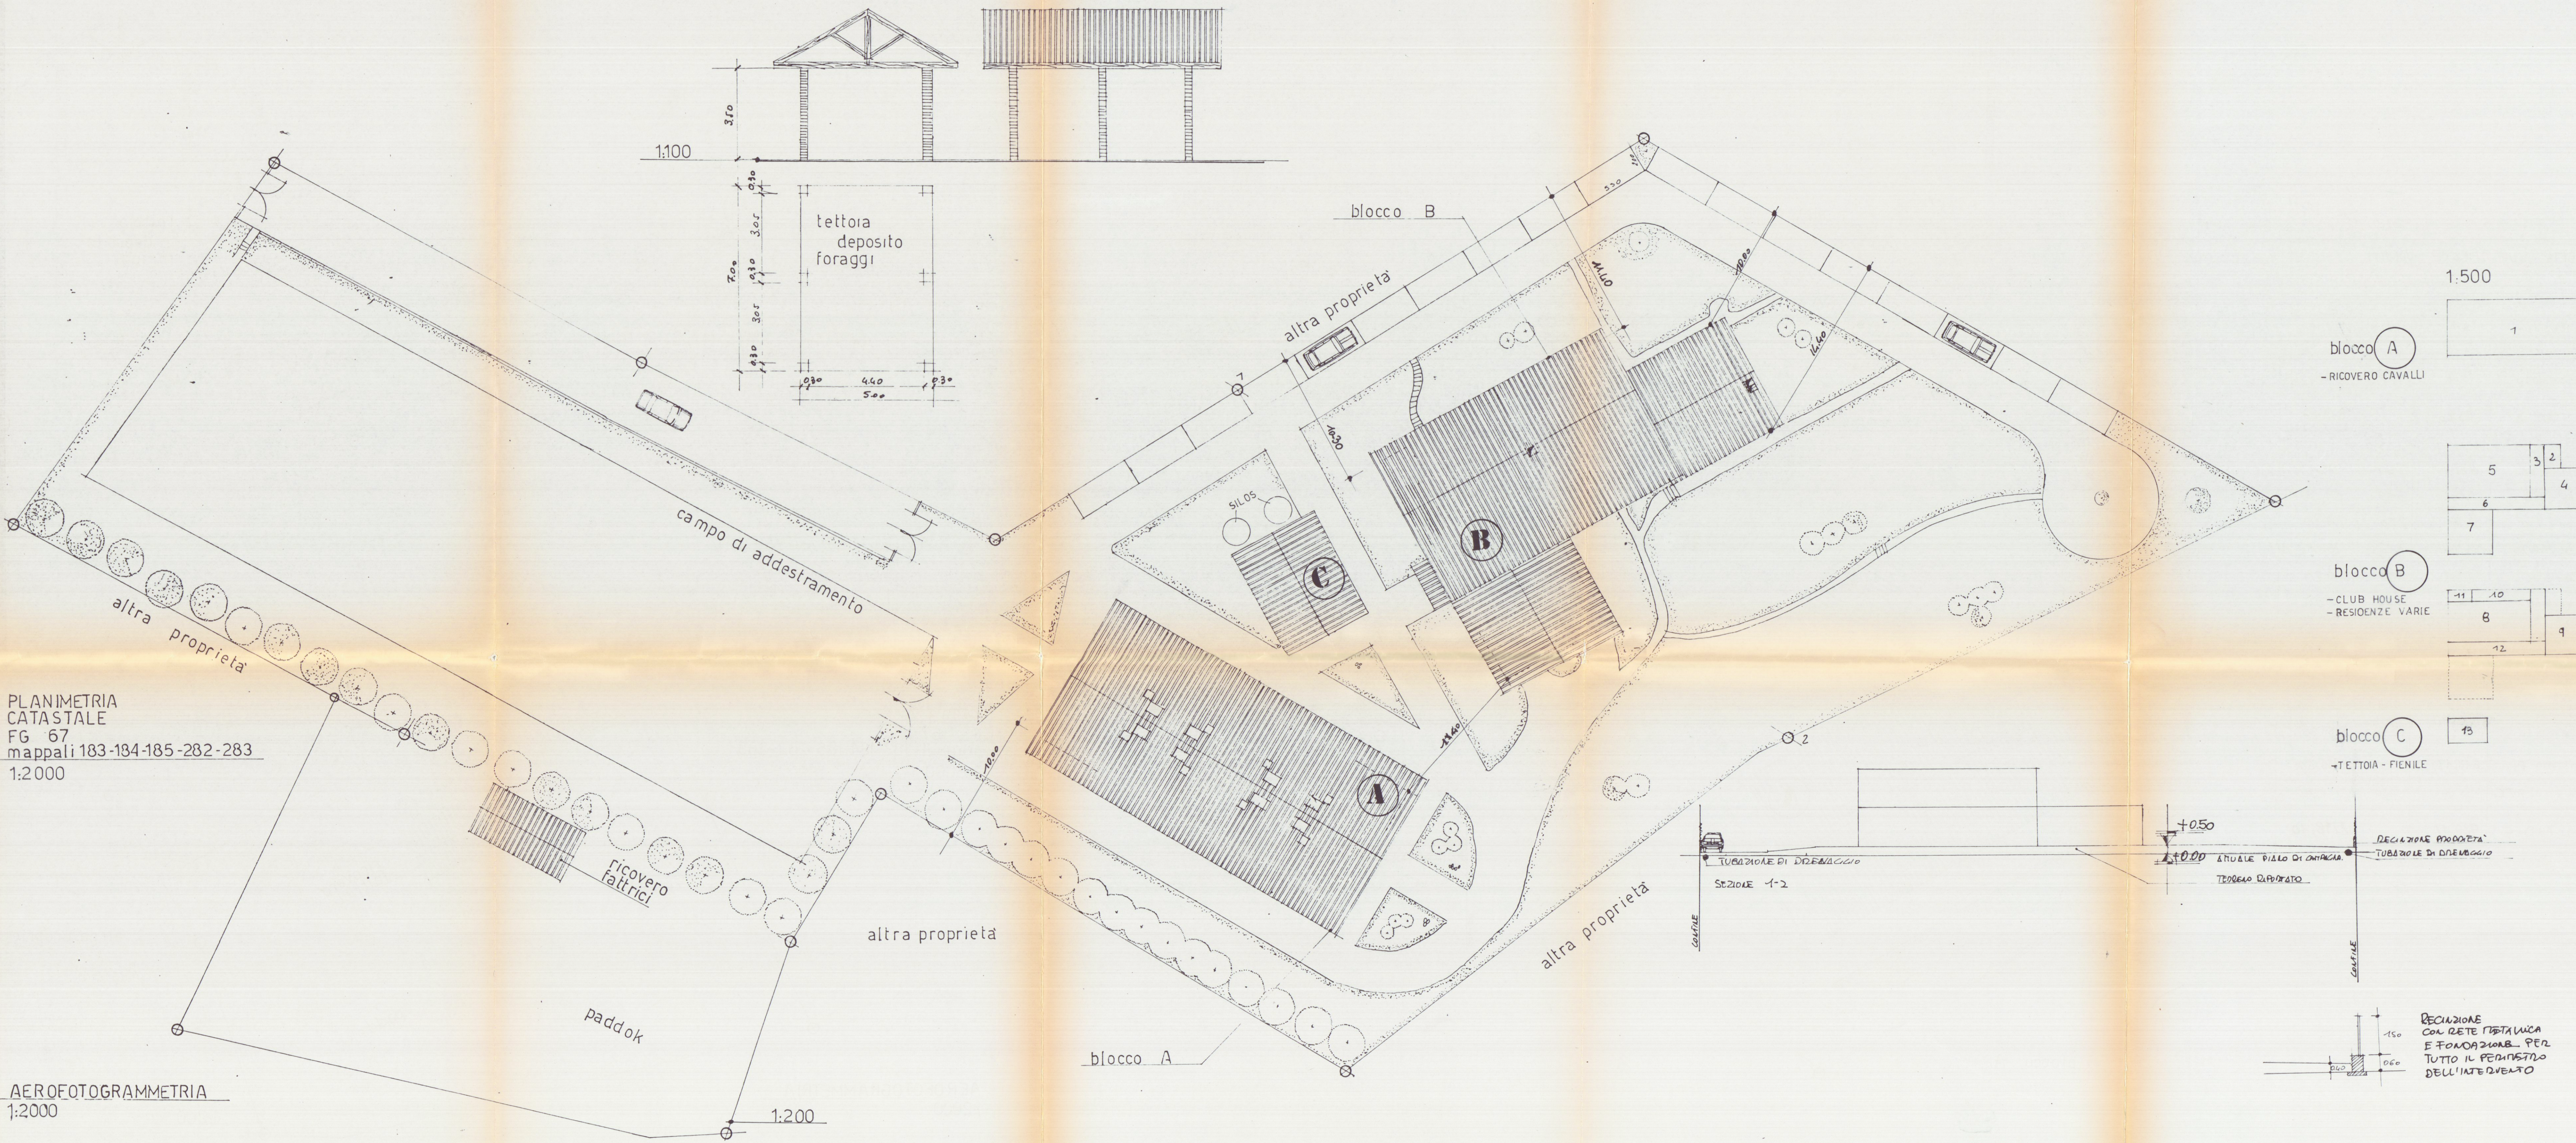

| SCHEMA SUPERFICI E VOLUMI |                    |        |      |         |
|---------------------------|--------------------|--------|------|---------|
| N°                        | DIMENSIONI         | SUP.   | H    | VOLUME  |
| 1                         | 26.00 x 10.50      | 273.00 | 3.00 | 819.00  |
| TOT. A                    |                    | 273.00 |      | 819.00  |
| 2                         | 3.90 x 2.30        | 8.97   | 2.50 | 22.43   |
| 3                         | 3.00 x 9.80        | 29.40  | 5.85 | 171.99  |
| 4                         | 8.30 x 7.20        | 59.76  | 2.50 | 149.40  |
| 5                         | 15.50 x 9.80       | 151.90 | 3.15 | 478.49  |
| 6                         | 2.30 x 18.50       | 42.55  | 3.15 | 134.03  |
| 7                         | 8.30 x 6.60        | 71.38  | 3.35 | 239.12  |
| 8                         | 7.80 x 15.50       | 120.90 | 2.70 | 326.43  |
| 9                         | 8.30 x 7.20        | 59.76  | 2.70 | 161.35  |
| 10                        | 11.40 x 2.00       | 22.80  | 2.70 | 59.96   |
| 11                        | 6.60 x 2.00        | 8.80   | 2.70 | 23.76   |
| 12                        | 2.30 x 18.50       | 42.55  | 2.10 | 89.36   |
| TOT. B                    |                    | 618.17 |      | 1856.60 |
| 13                        | 3.00 x 7.00 TOT. C | 21.00  | 3.50 | 73.50   |
| TOTALI A+B+C              |                    | 926.17 |      | 2798.10 |