

Approvato dal Sindaco alle condizioni
Indicate nella Copia esposta
N. 235 del 26 SET 1983
L'ING. CAPO

APPROVATO
26 SET 1983
CONTROLLATO
IL TECNICO

FABBRICATO


A

REGIONE TOSCANA
UNITA' SANITARIA LOCALE N. 2




- 1 APR. 1983

COMUNE DI CARRARA		STUDIO e PROGETTAZIONE STUDIO TECNICO PROFESSIONALE Geom. RICCI G. FERRARINI U. Associazione fra professionisti Via Mazzini n. 15 Tel. 75145 CARRARA	
Lavoro PROGETTO DI EDIFICI AD USO INDUSTRIALE			
committente BERTI GIUSEPPINA BERTI MARIA BERTI MARGHERITA		tavola Piante	
scala	data	agg.	Progettista

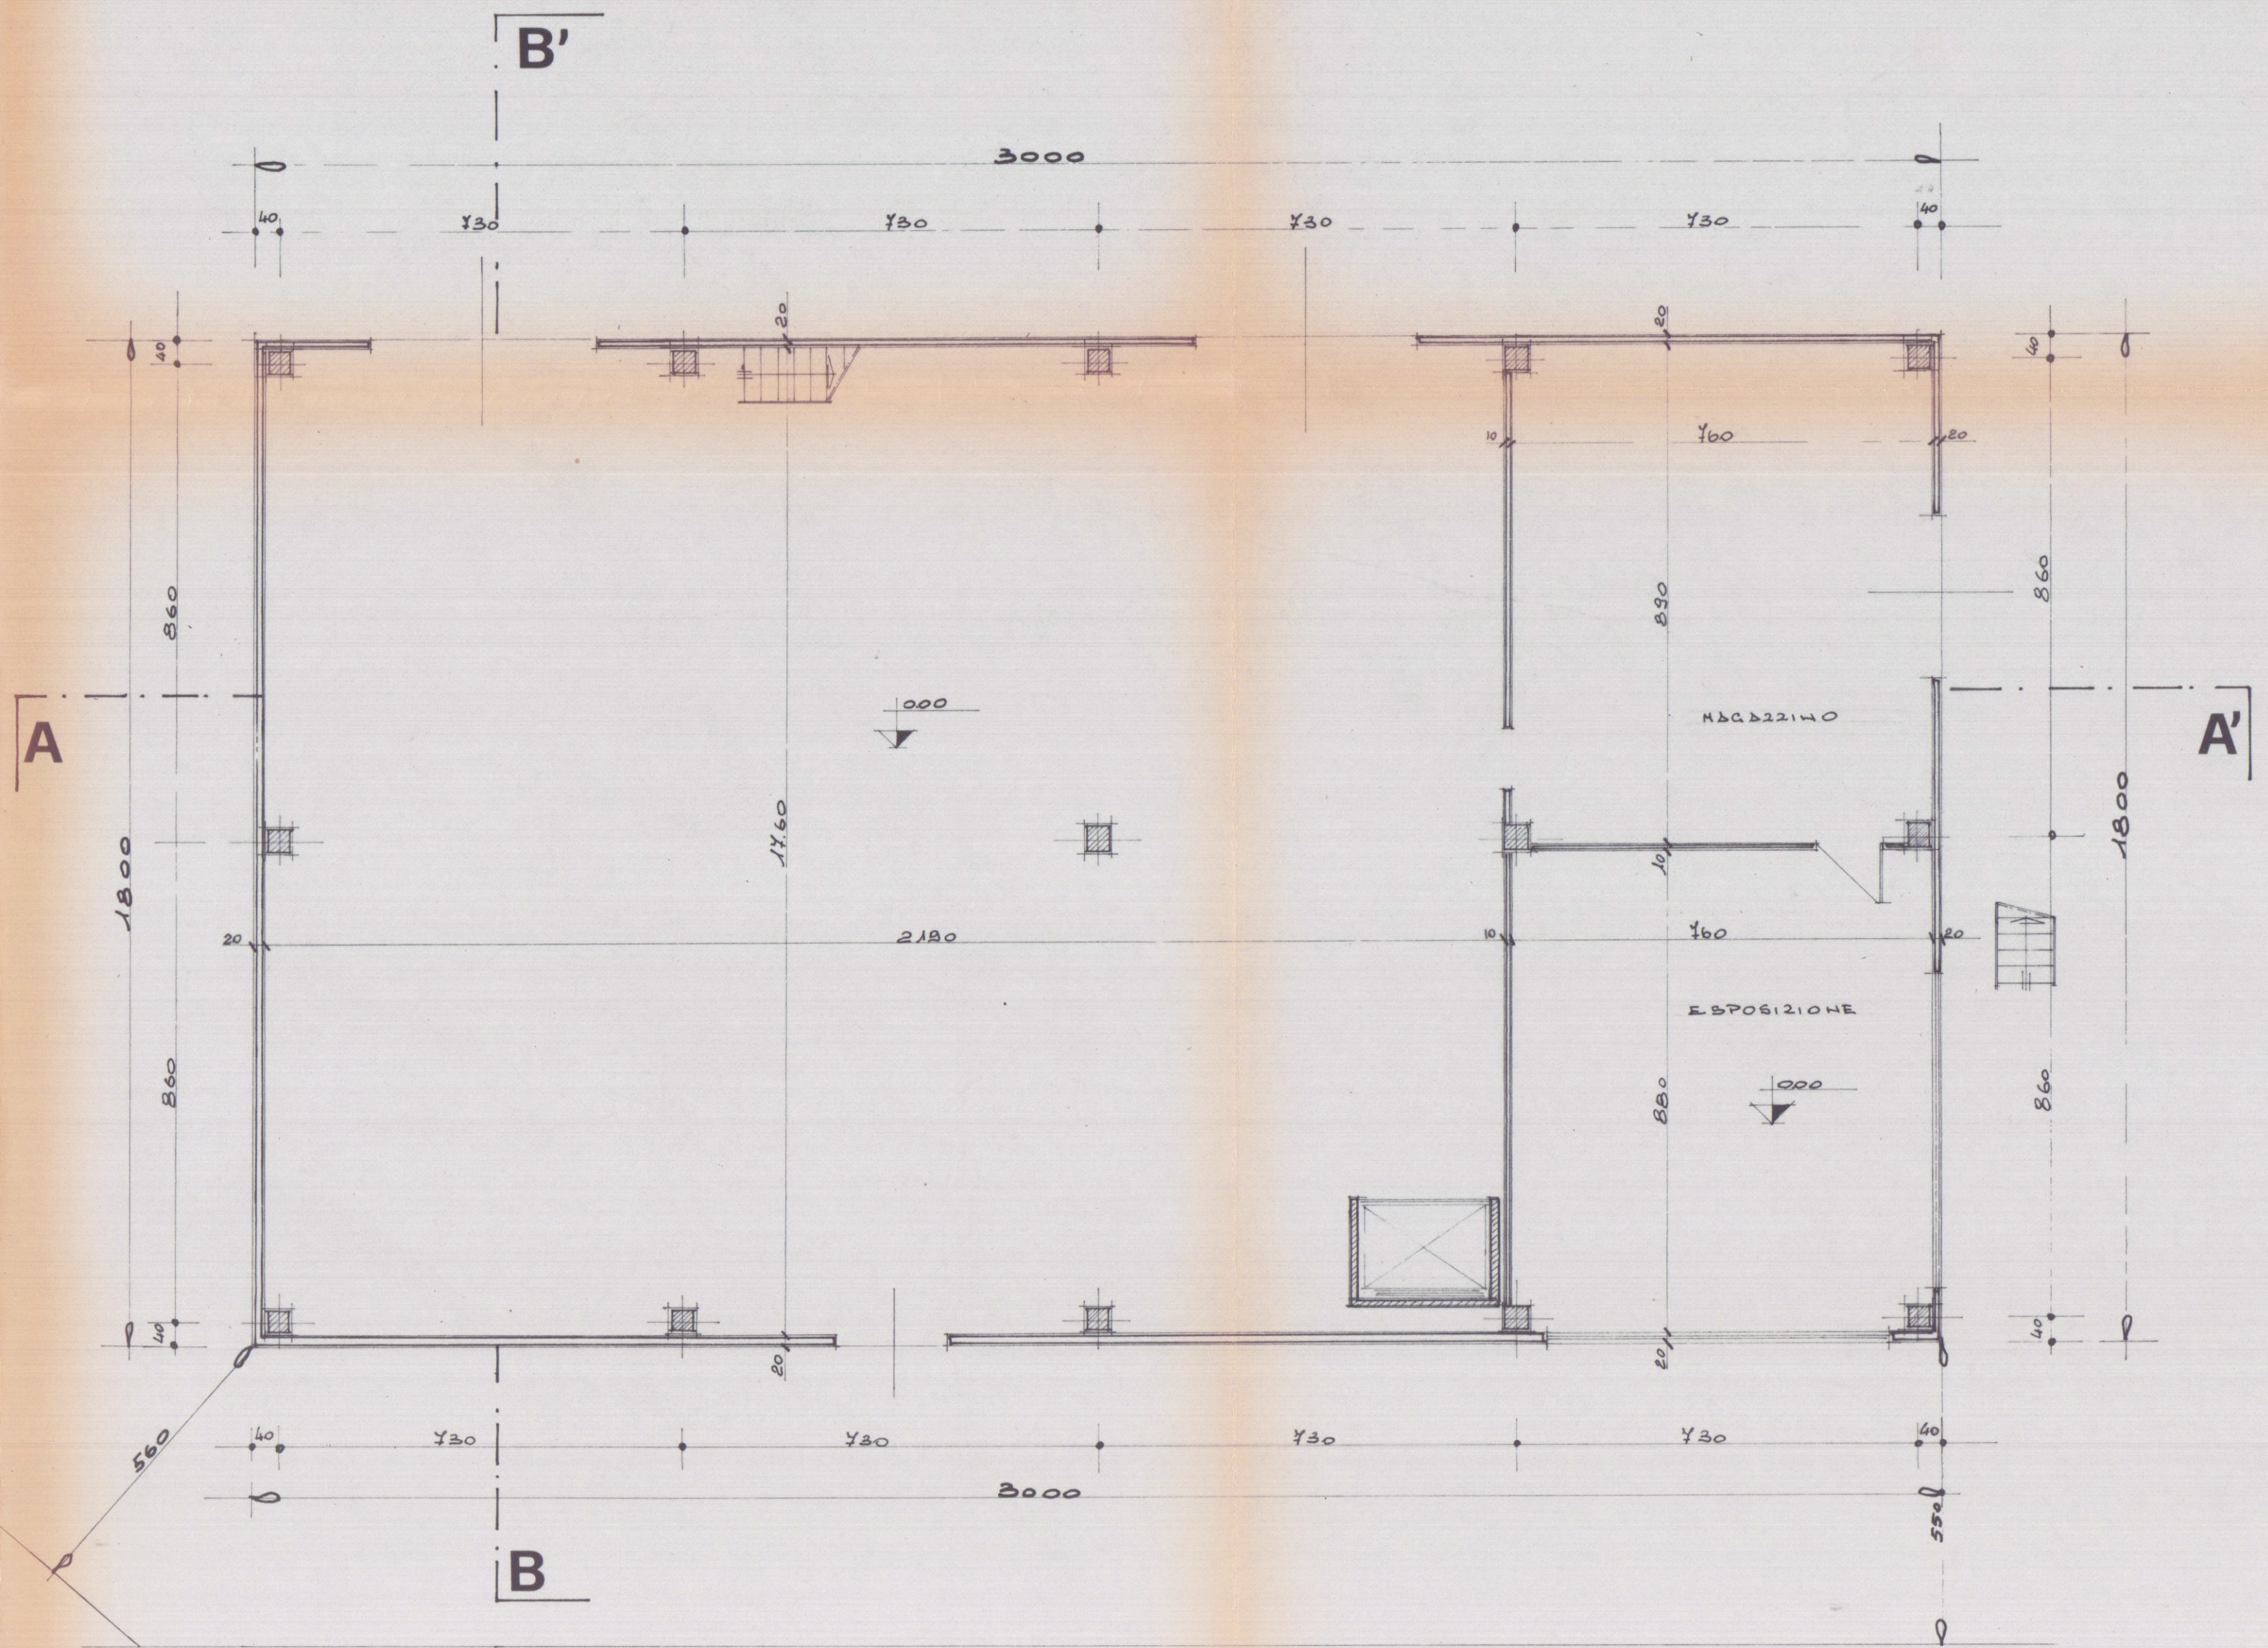

Pianta Piano Terra

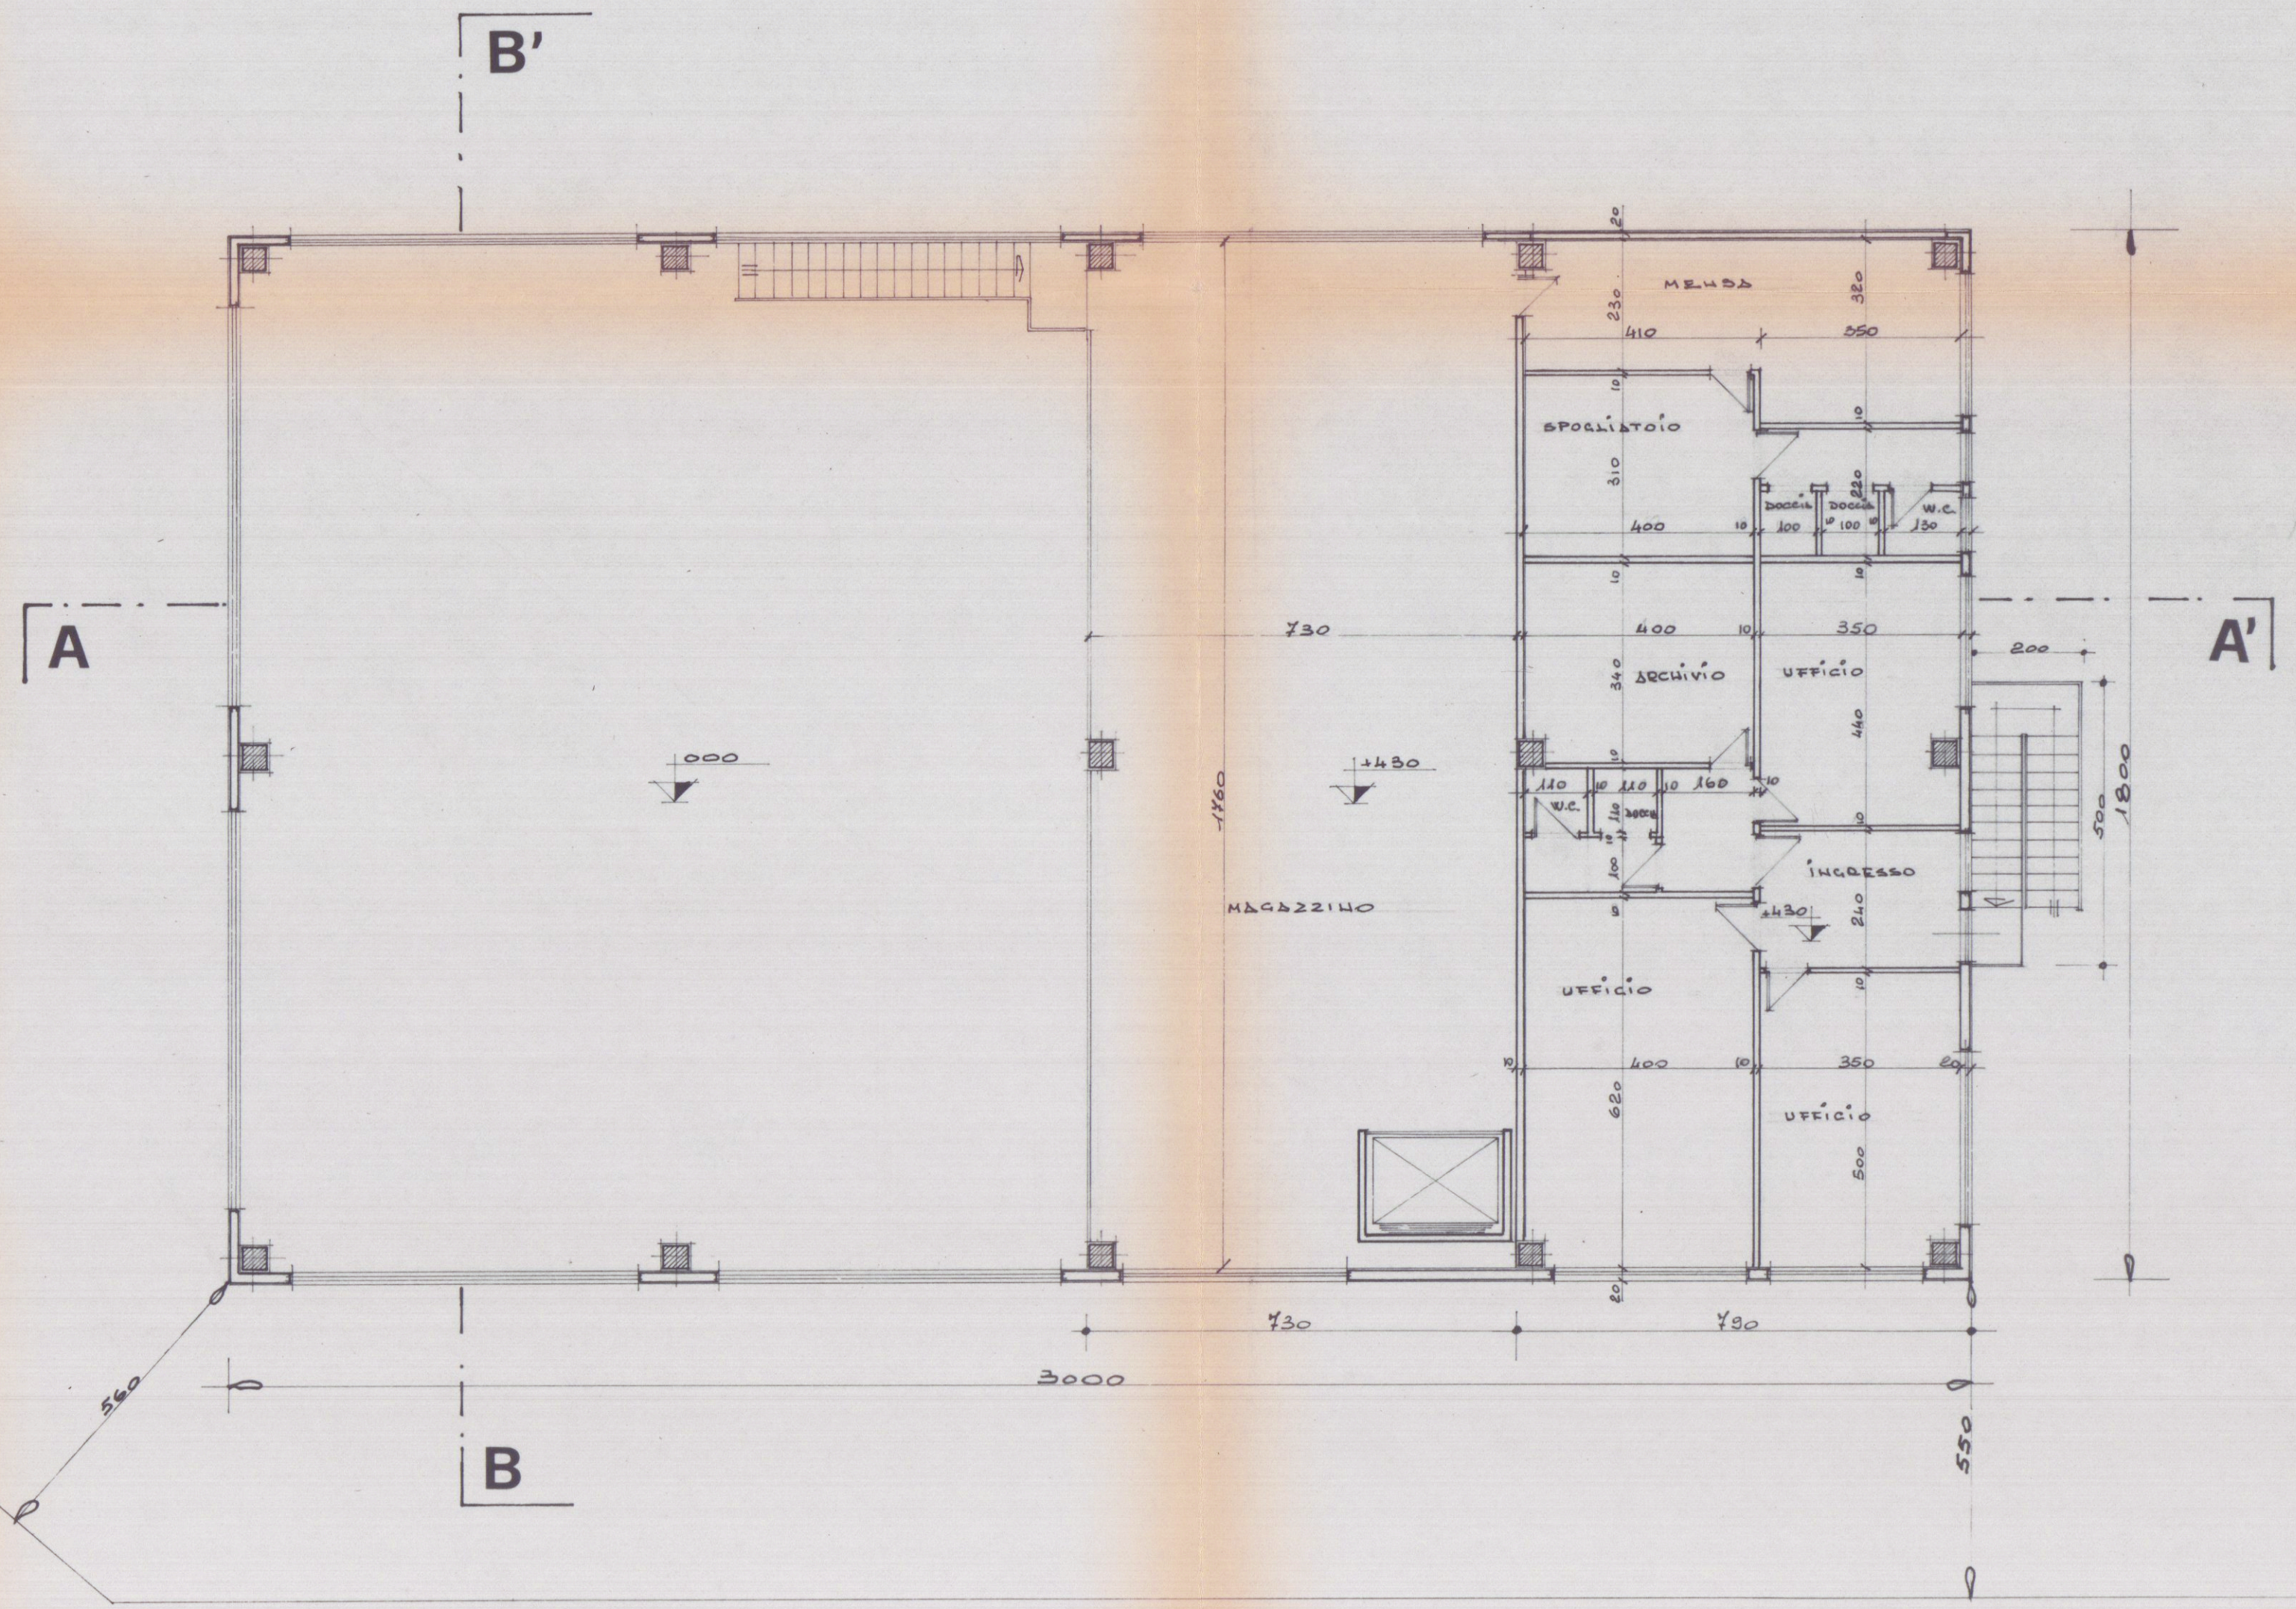

Pianta Piano Primo