
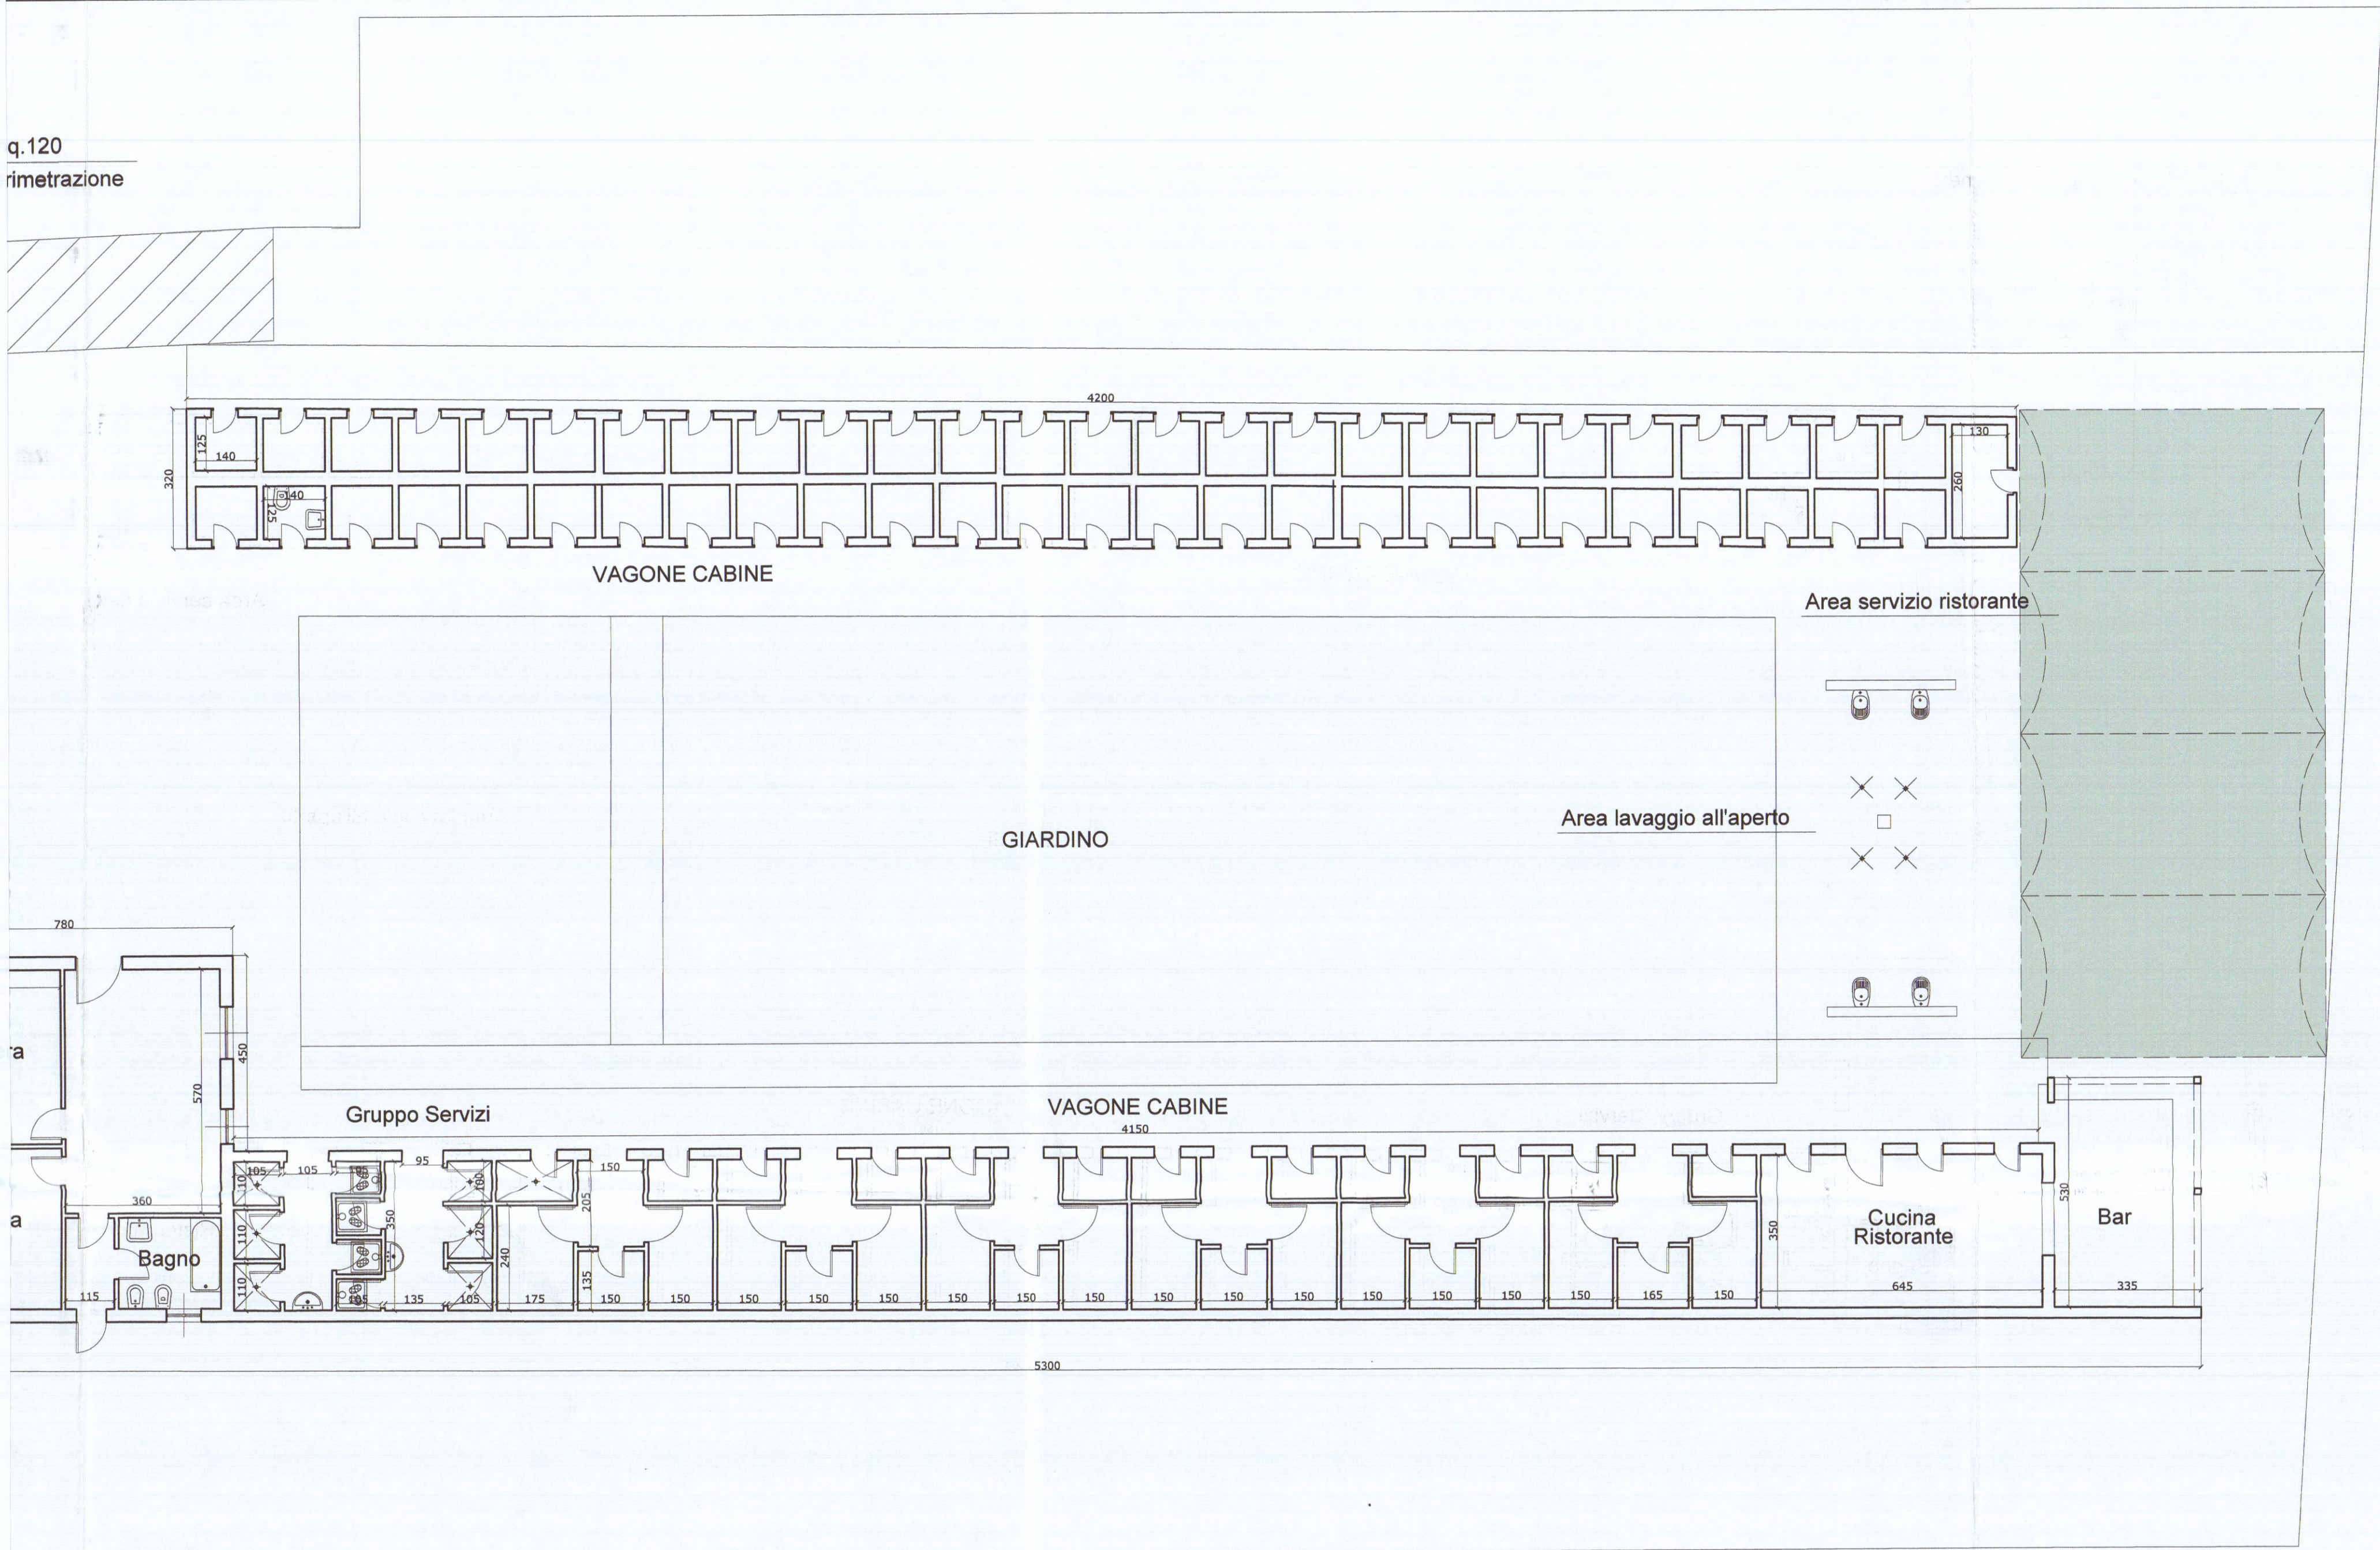


ESTRATTO DI
MAPPA CATASTALE

Fg. 106 mappali 129 - 130
SCALA 1:1.000

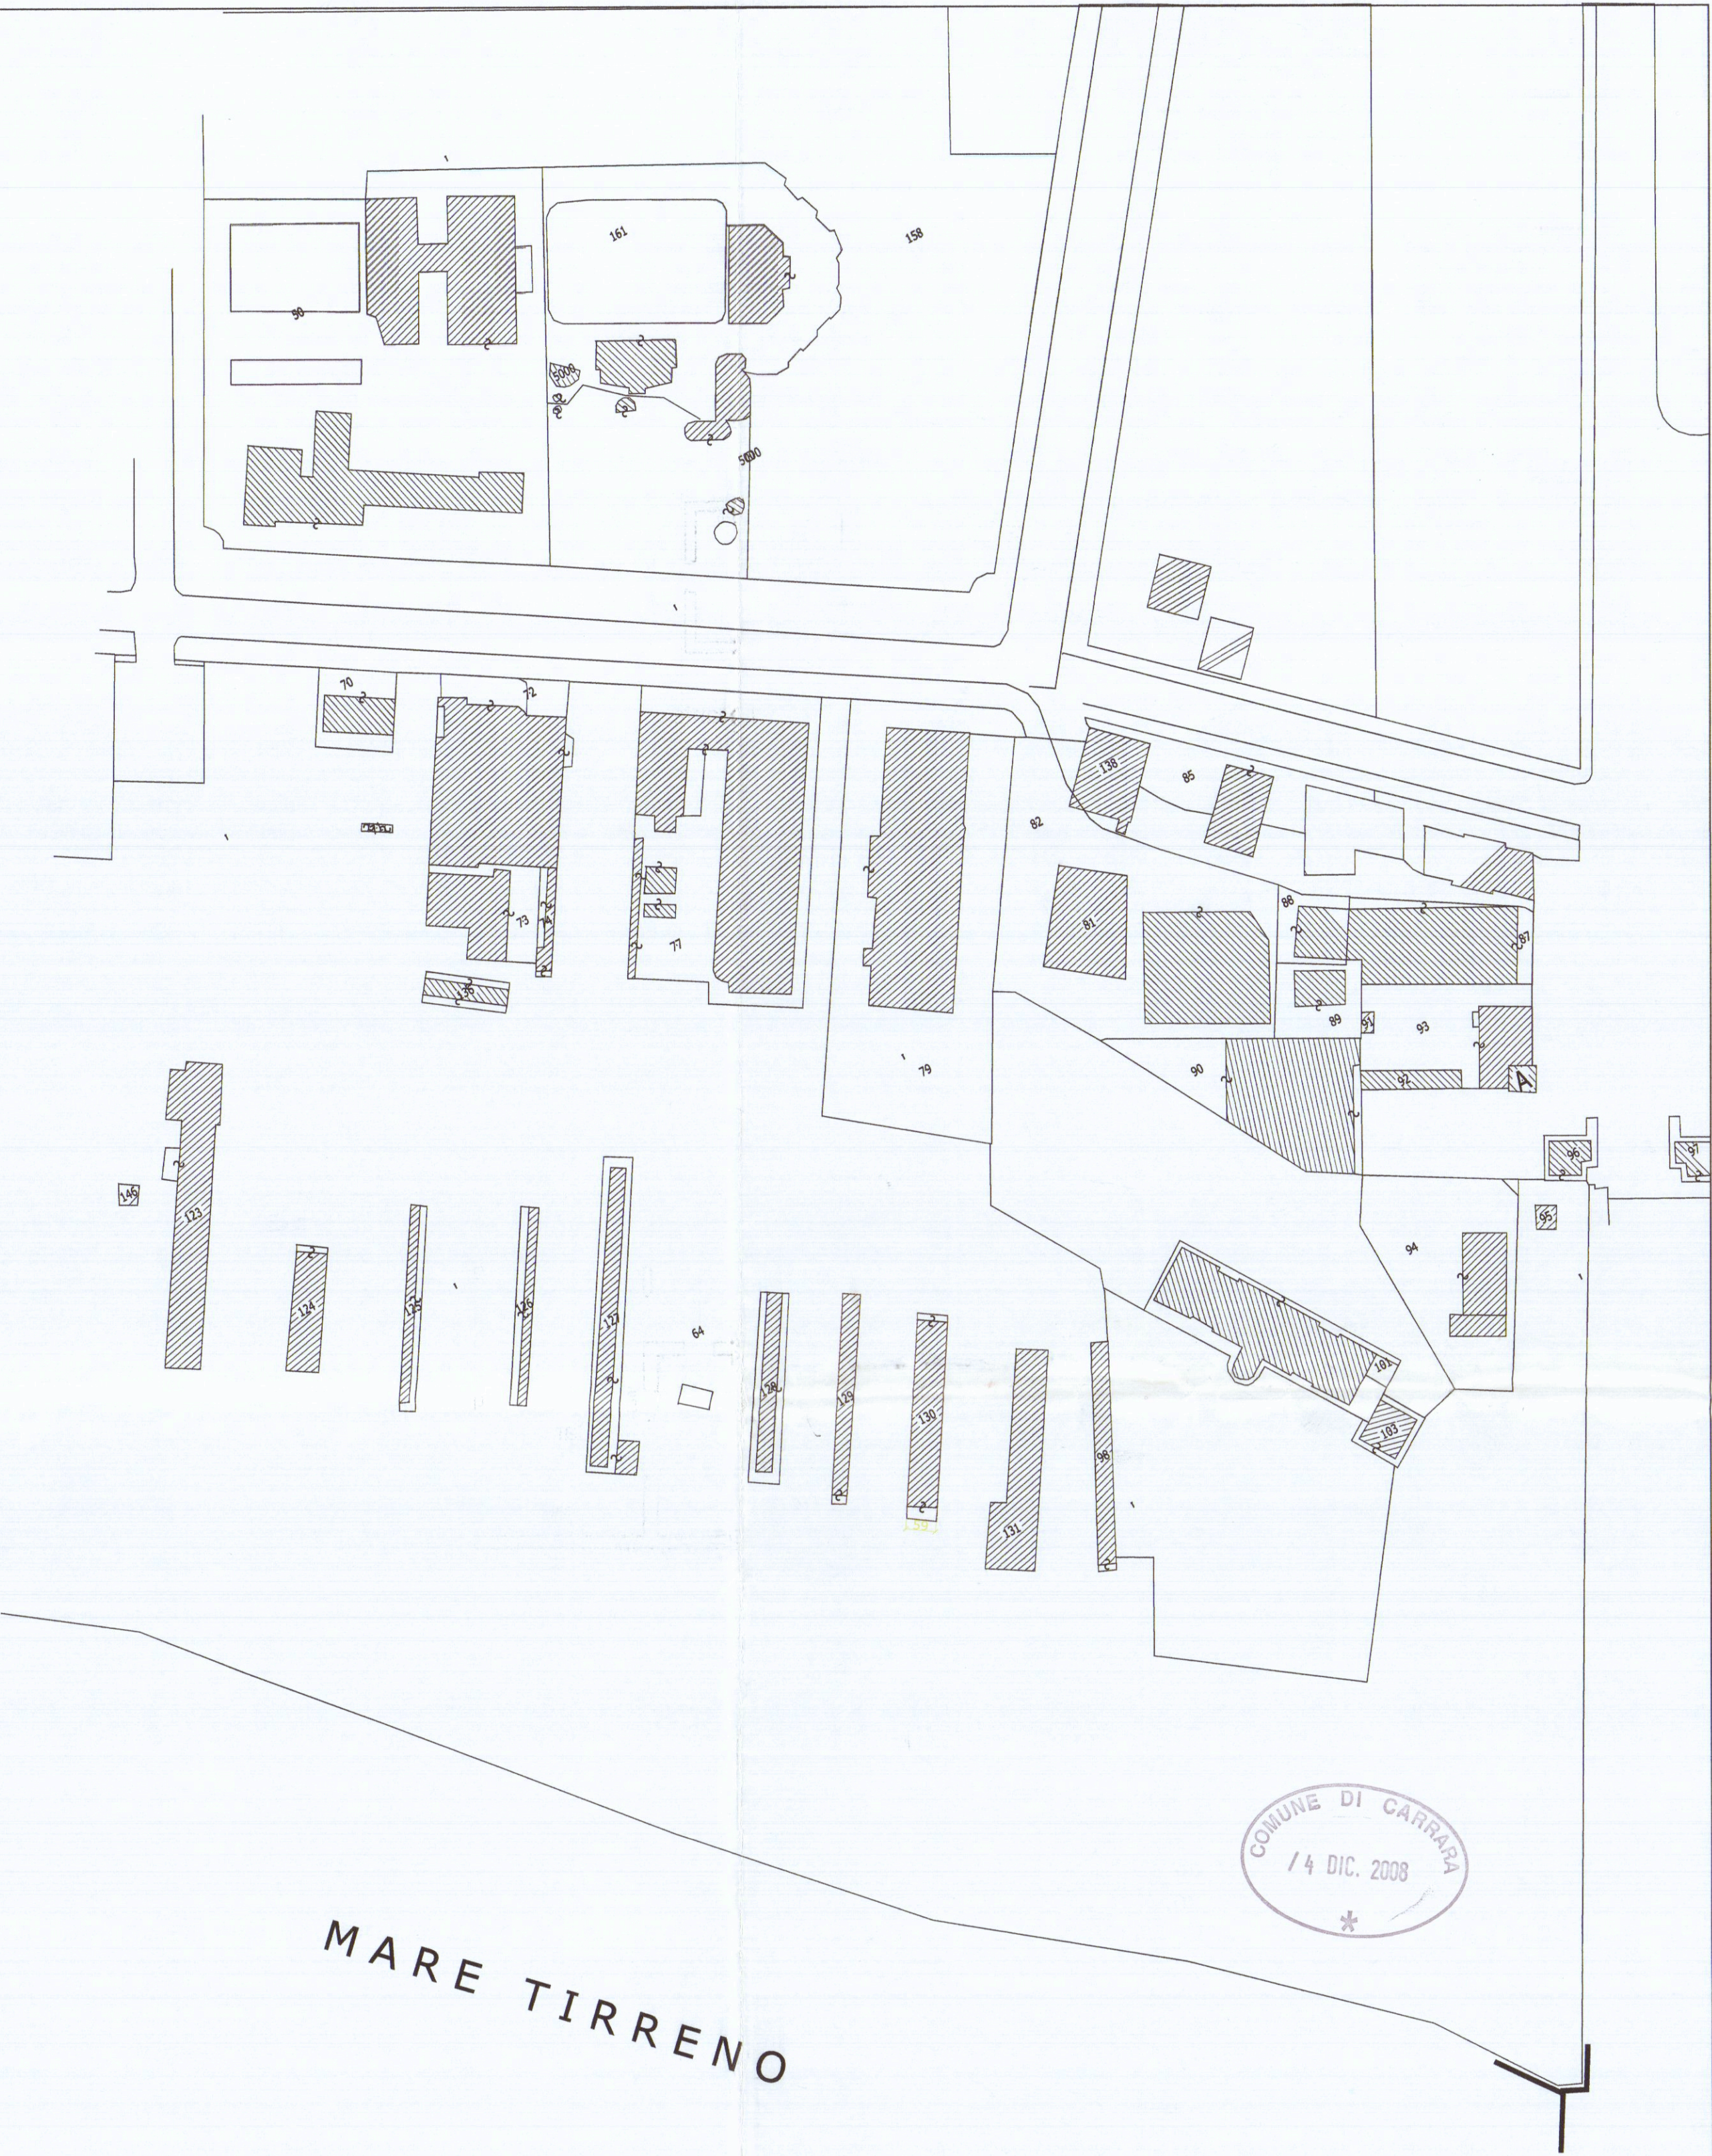

REVISIONE		06	DESCRIZIONE	ARCHITETTONICI
STUDIO ARCHITETTURA ROCCA 54033 CARRARA (MS) P.ZZA II GIUGNO, 14 TEL 0585-75415 FAX 0585-75551 e-mail: claudiurocca@yahoo.it				
LAVORO		OGGETTO DISEGNO		COMMITTENTI
PROGETTO DI RISTRUTTURAZIONE STABILIMENTO BALNEARE "BAGNO MISTRAL"		PLANIMETRIA GENERALE PIANTA PIANO TERRA		ANDREA BISO
STATO ATTUALE				
				TAVOLA
				1
DATA	SCALE	FORMATO		
MAR. 2007	1:1.000 - 1:100	1450 x 600		