

STUDIO TECNICO FREDIANI

FREDIANI Pierpaolo Architetto

FRANCHINI Annalisa Geometra

Via Aurelia Km 321, 19033 Castelnuovo Magra (SP) tel. e fax 0187/675484

OGGETTO: Progetto di restauro di fabbricato civile.

COMMITTENTI :
MICHELE RICCI
FRANCESCA BENEDETTI
EUGENIA GRASSI
FRANCIS BENEDETTI

UBICAZIONE :
FG 39 mapp.764 sub.1
sub.2

C.F. :
RCC MHL 75C29 B832D
BND FNC 75R62 B832M
GRS GNE 44R43 C2400
BND FNC 46E 09 B832Q

SCALA :
1:100 1:2000

COMUNE
CARRARA


DATA
20.02.2000




Planimetria
Stato attuale
Stato modificato
Stato di raffronto

Pierpaolo Frediani




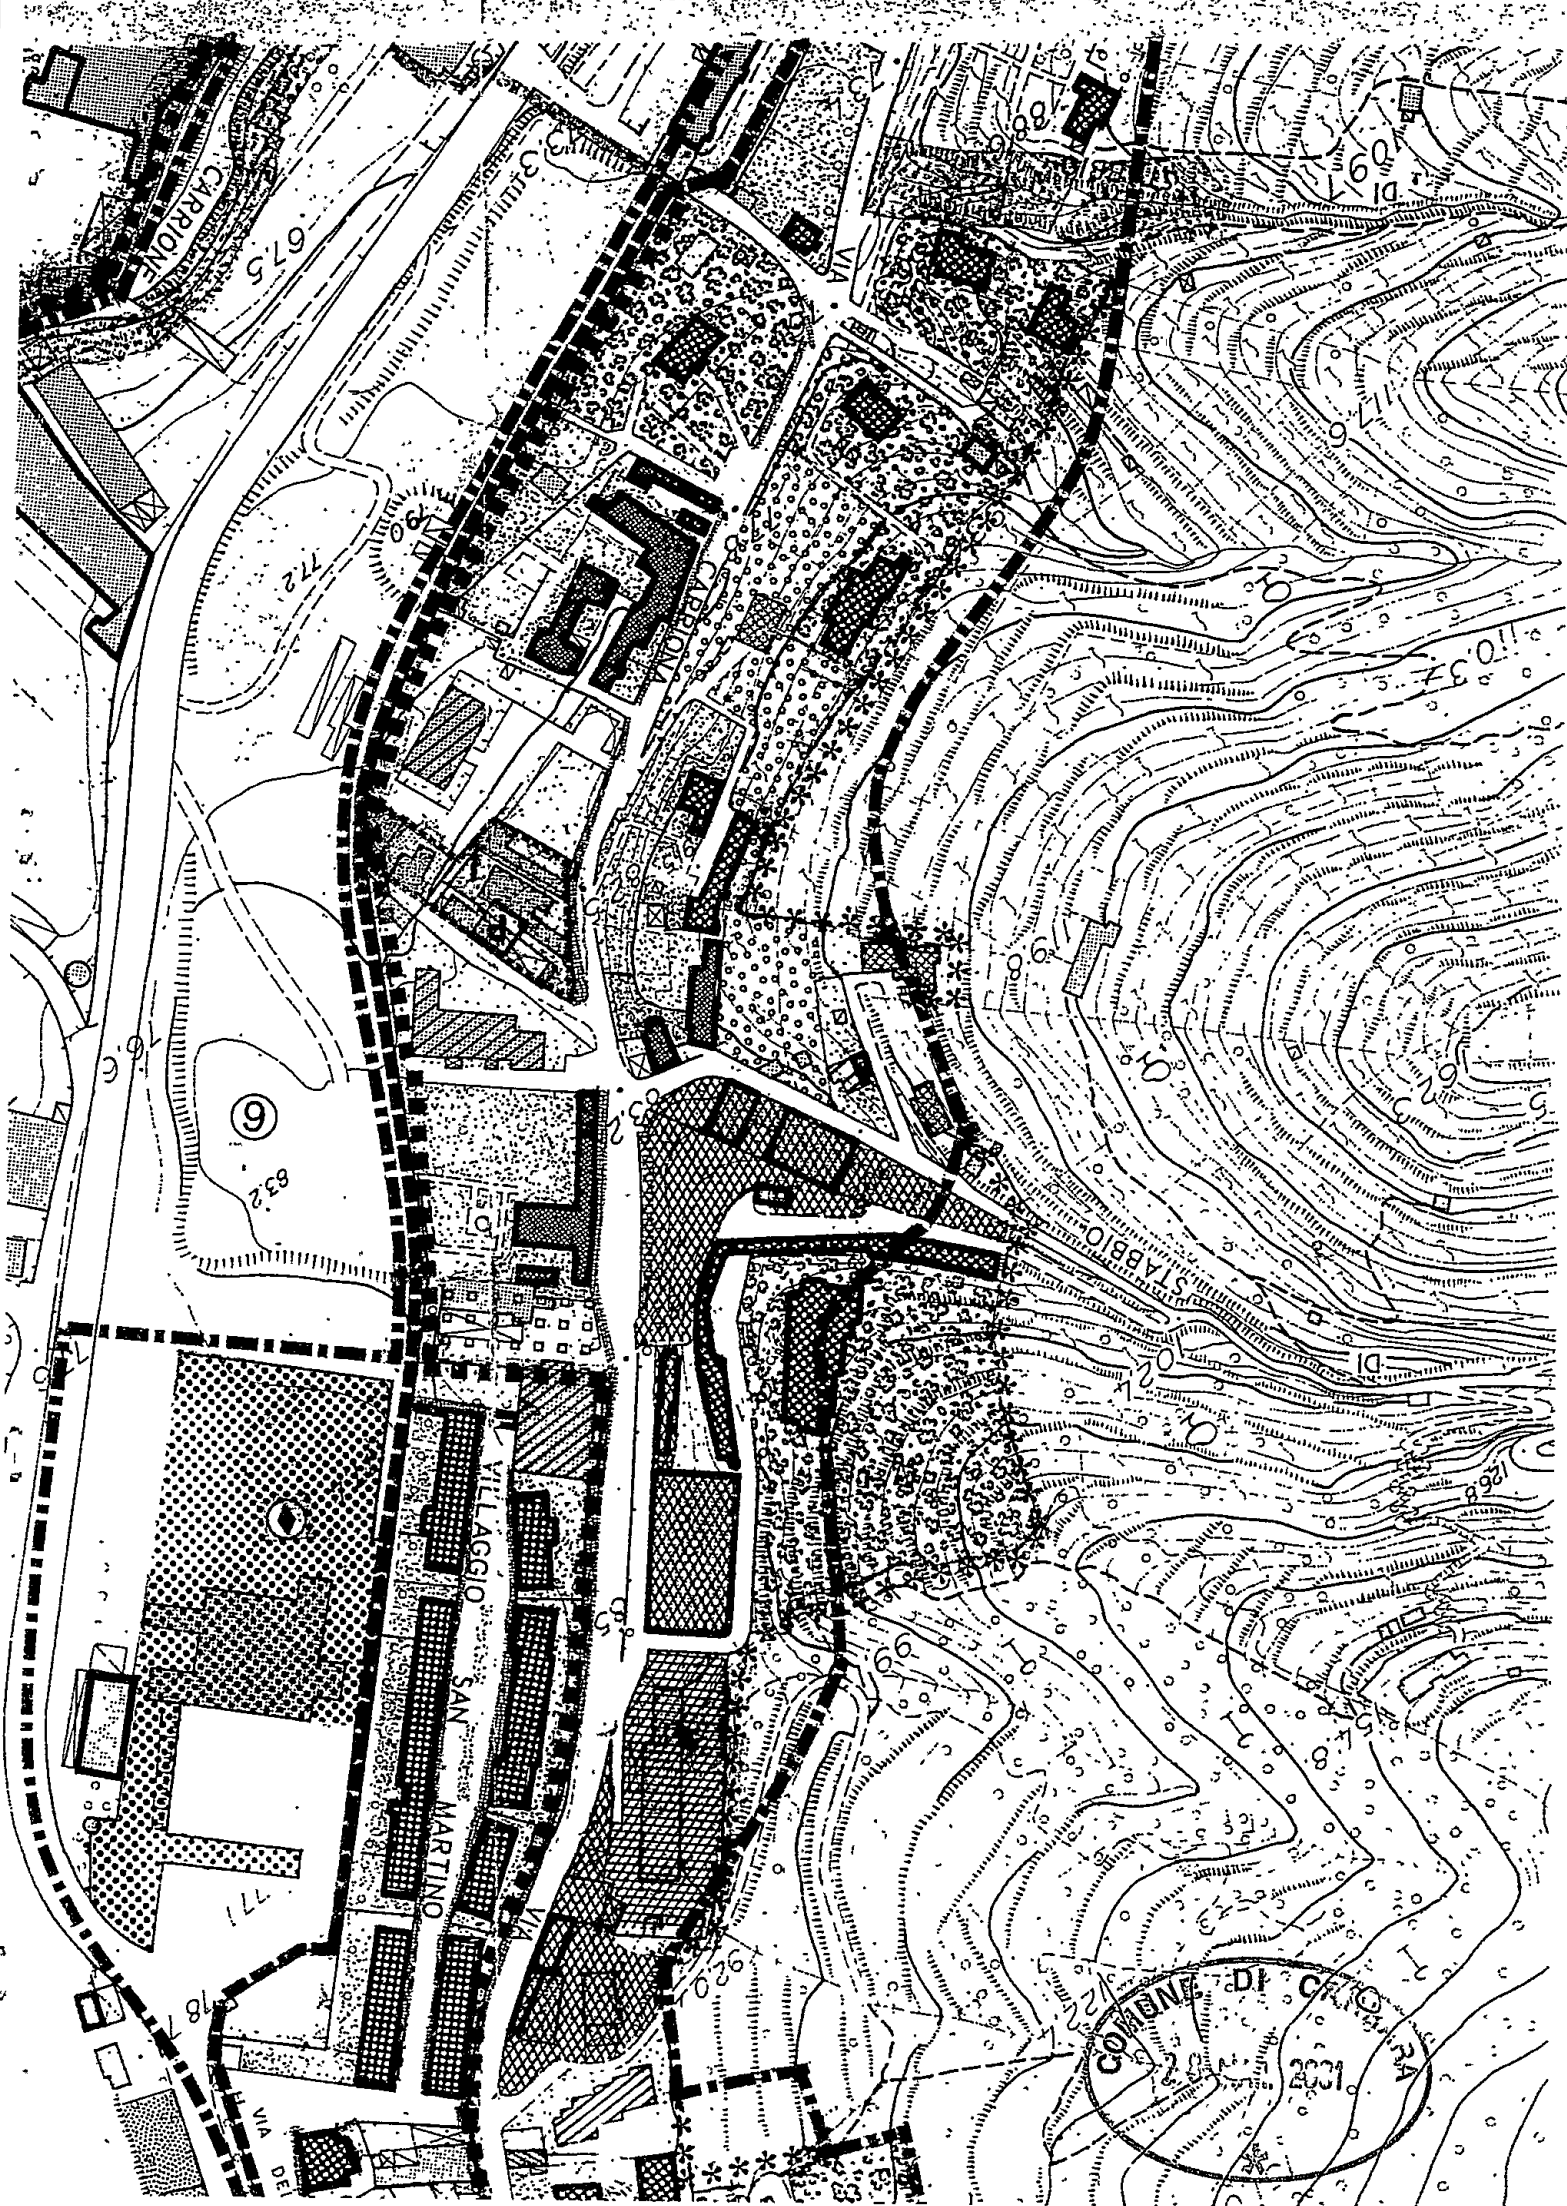


PLANIMETRIA

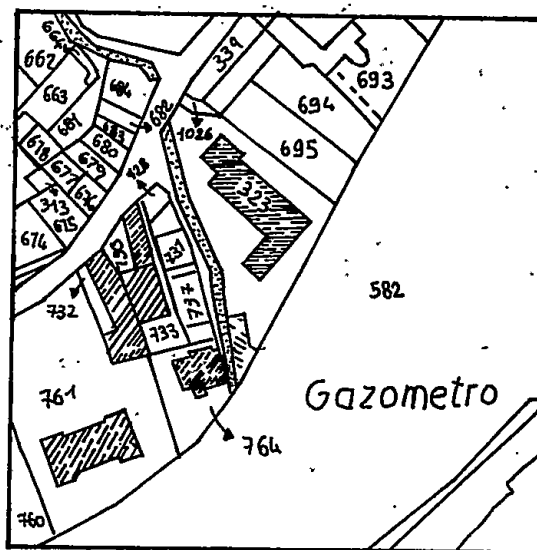

STATO ATTUALE

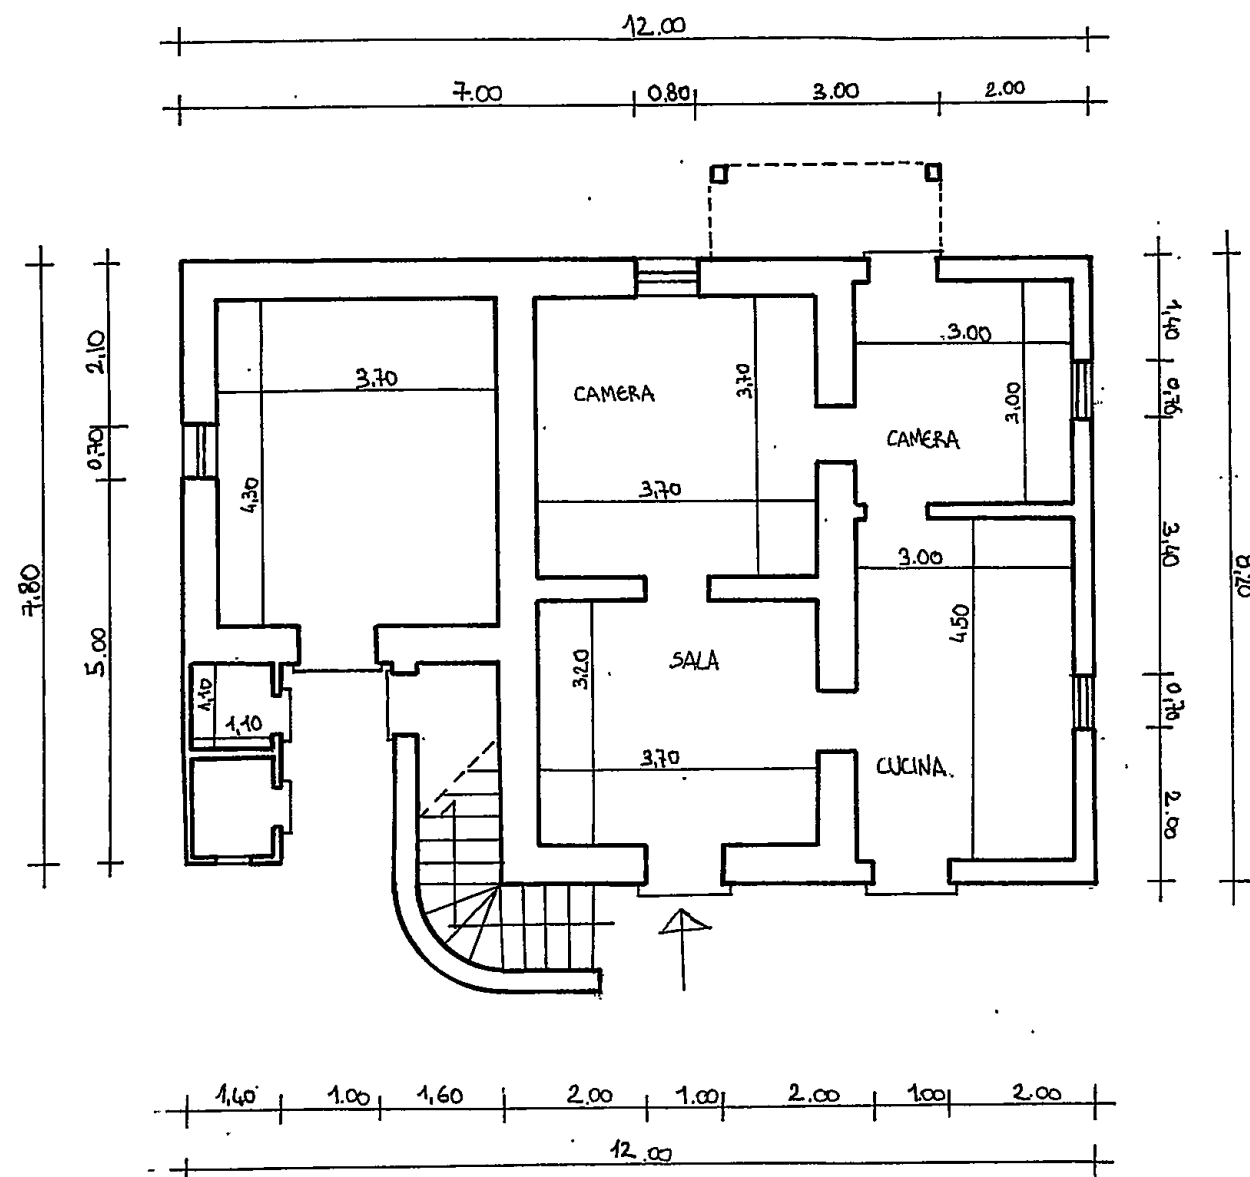


PIANO TERRA

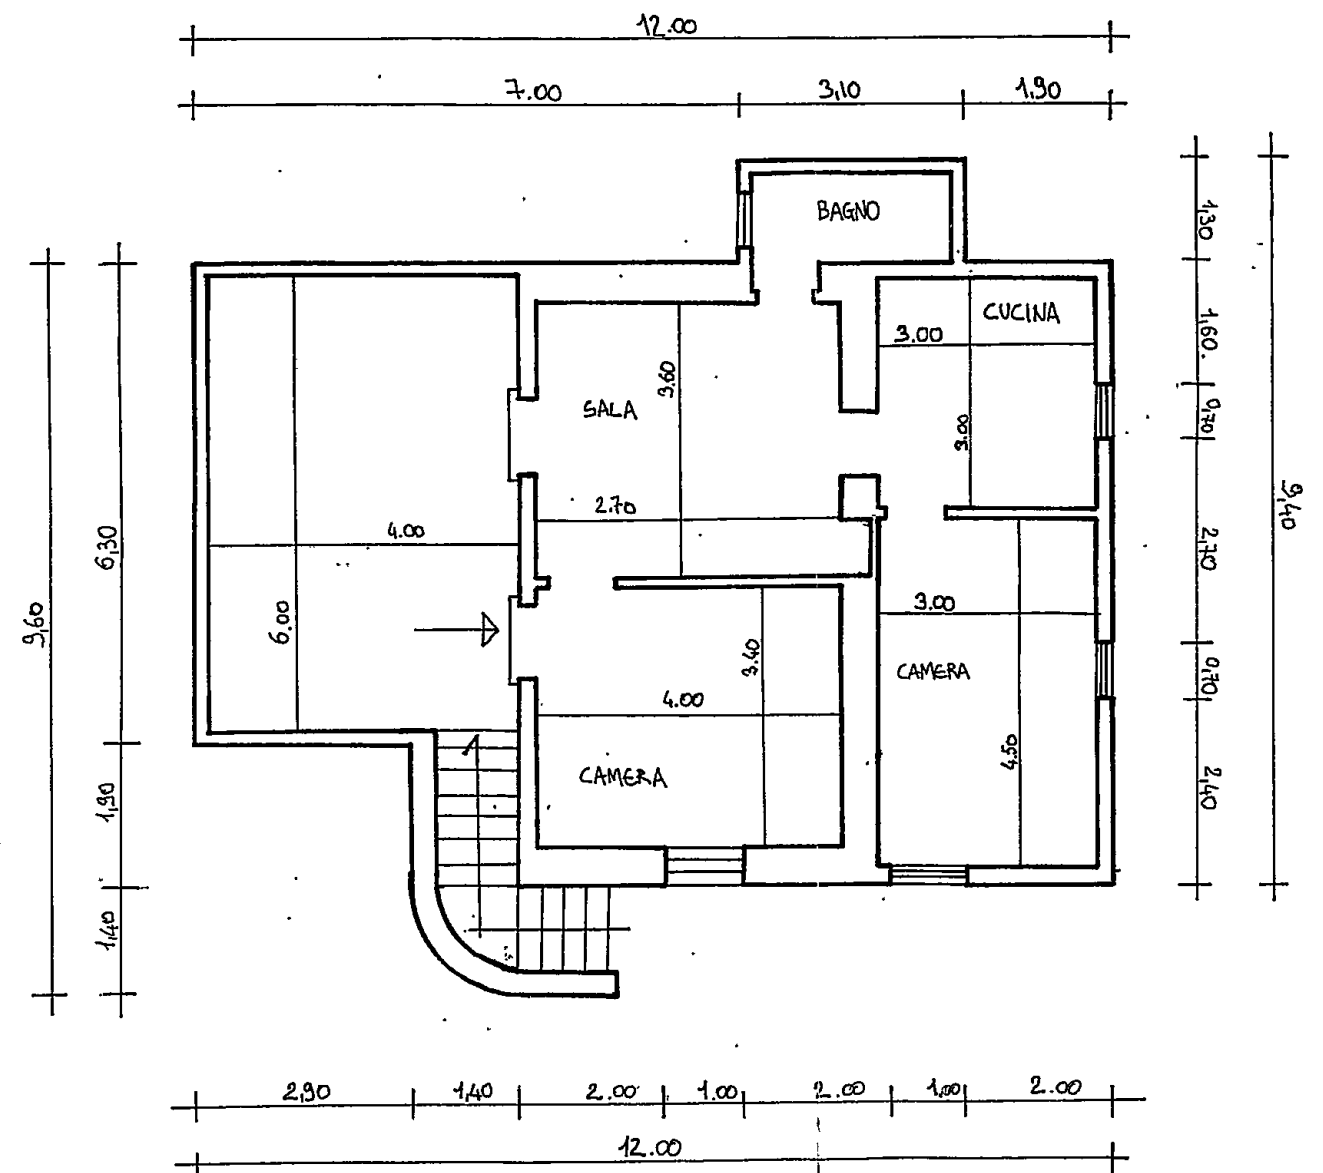


PRIMO PIANO



STATO MODIFICATO

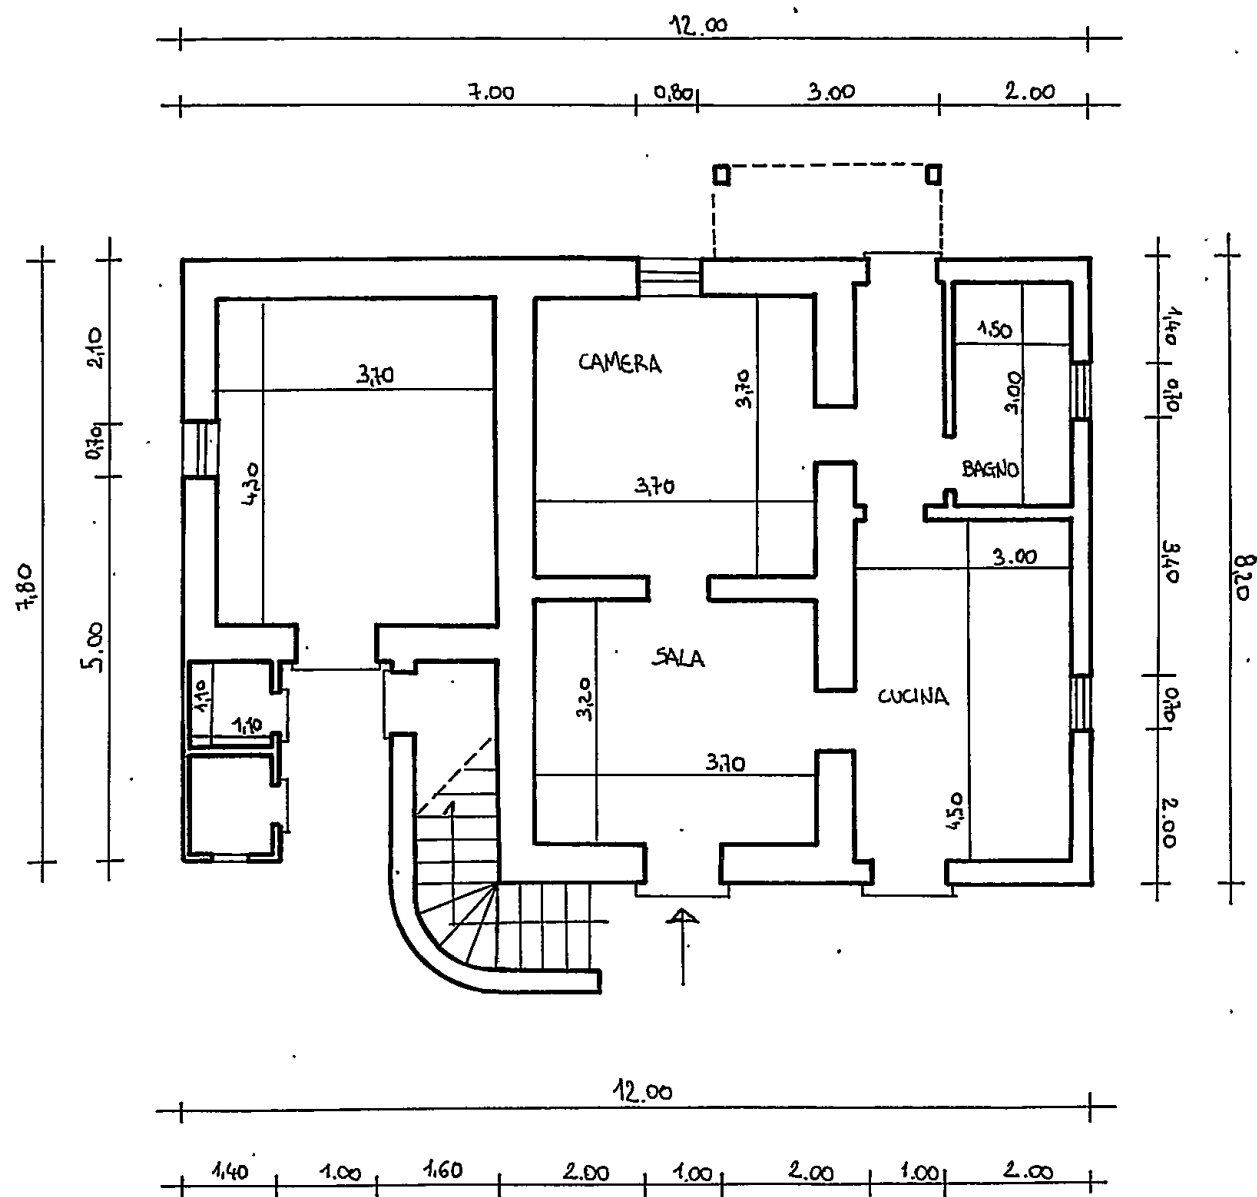


PIANO TERRA

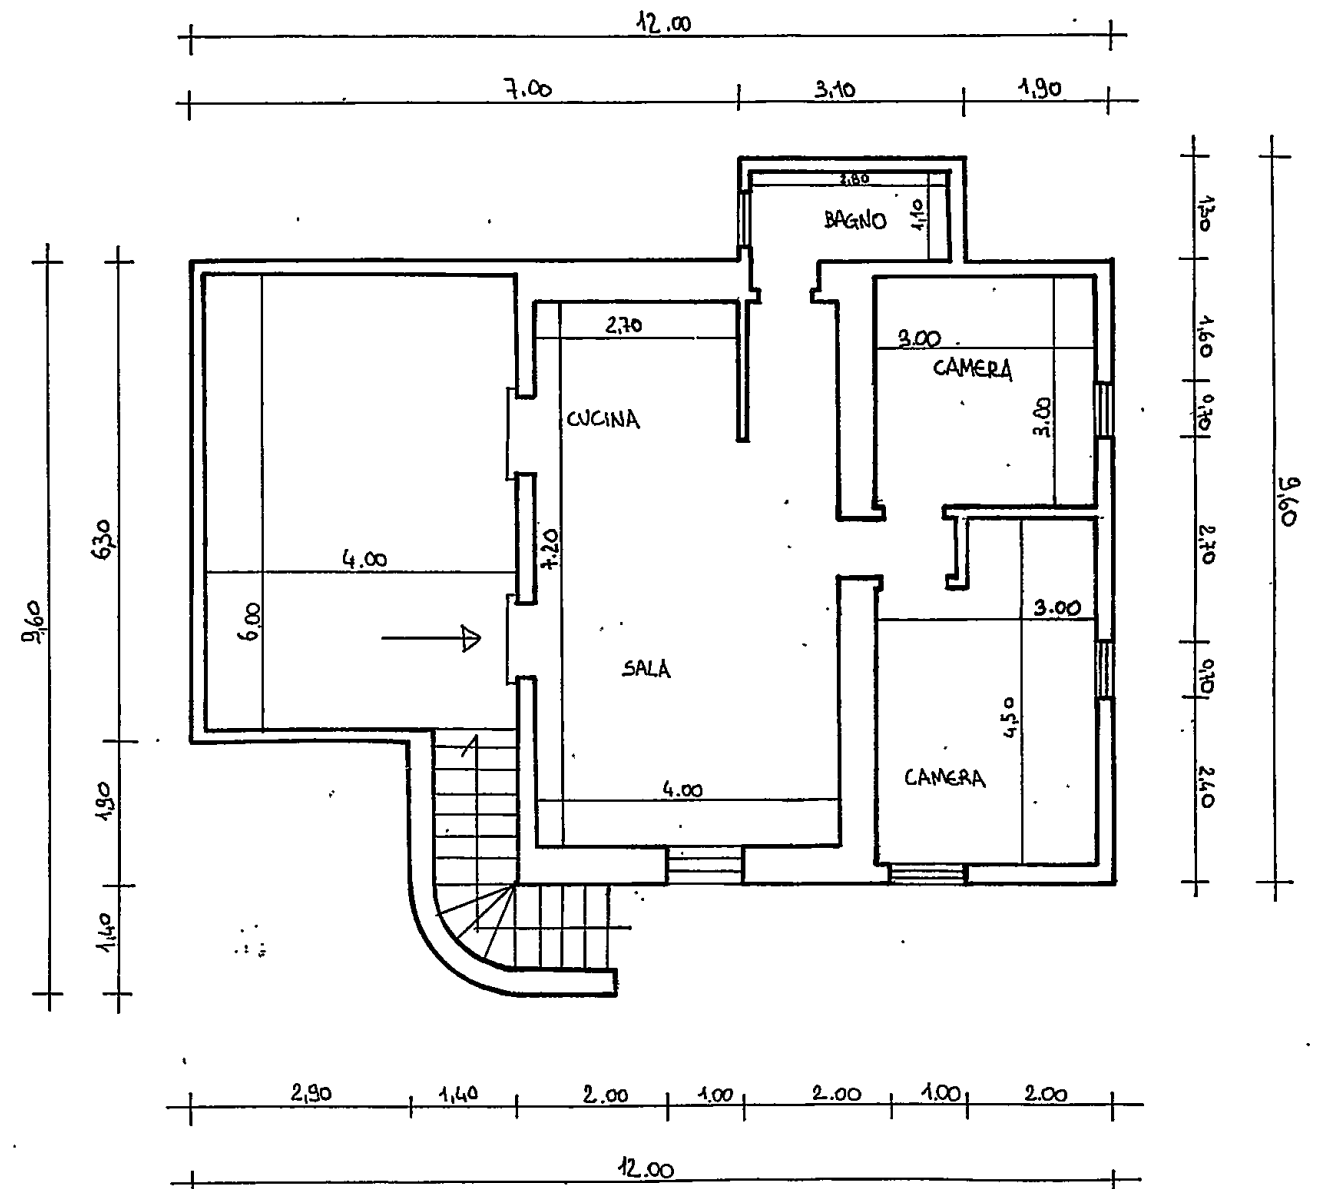


PRIMO PIANO



STATO DI RAFFRONTO

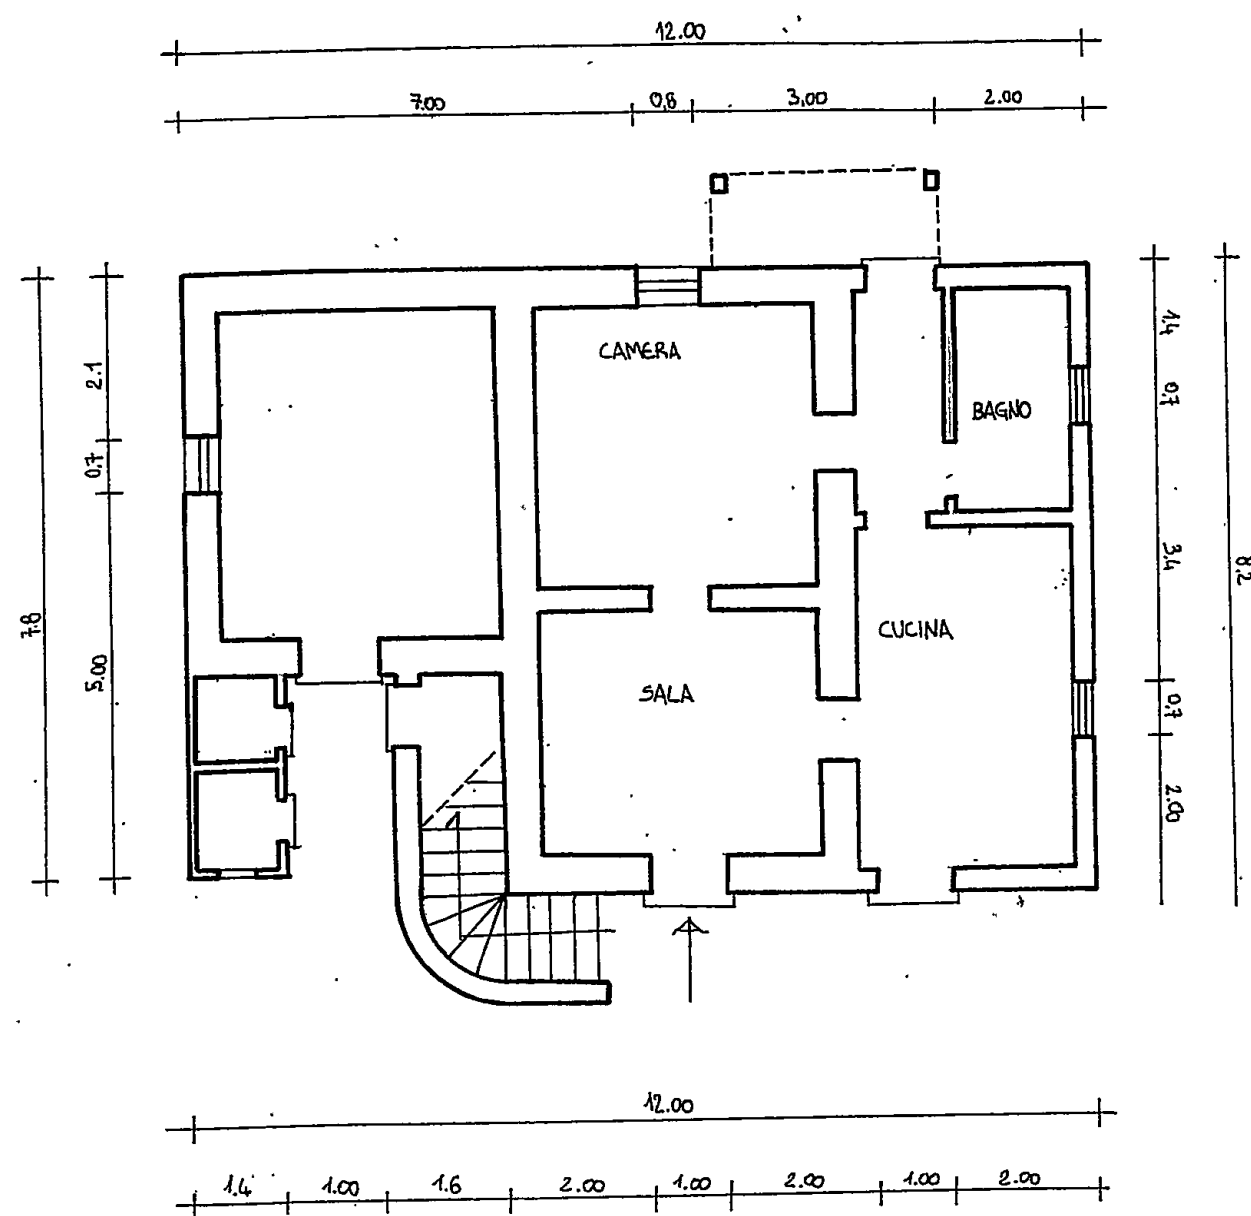

PIANO TERRA

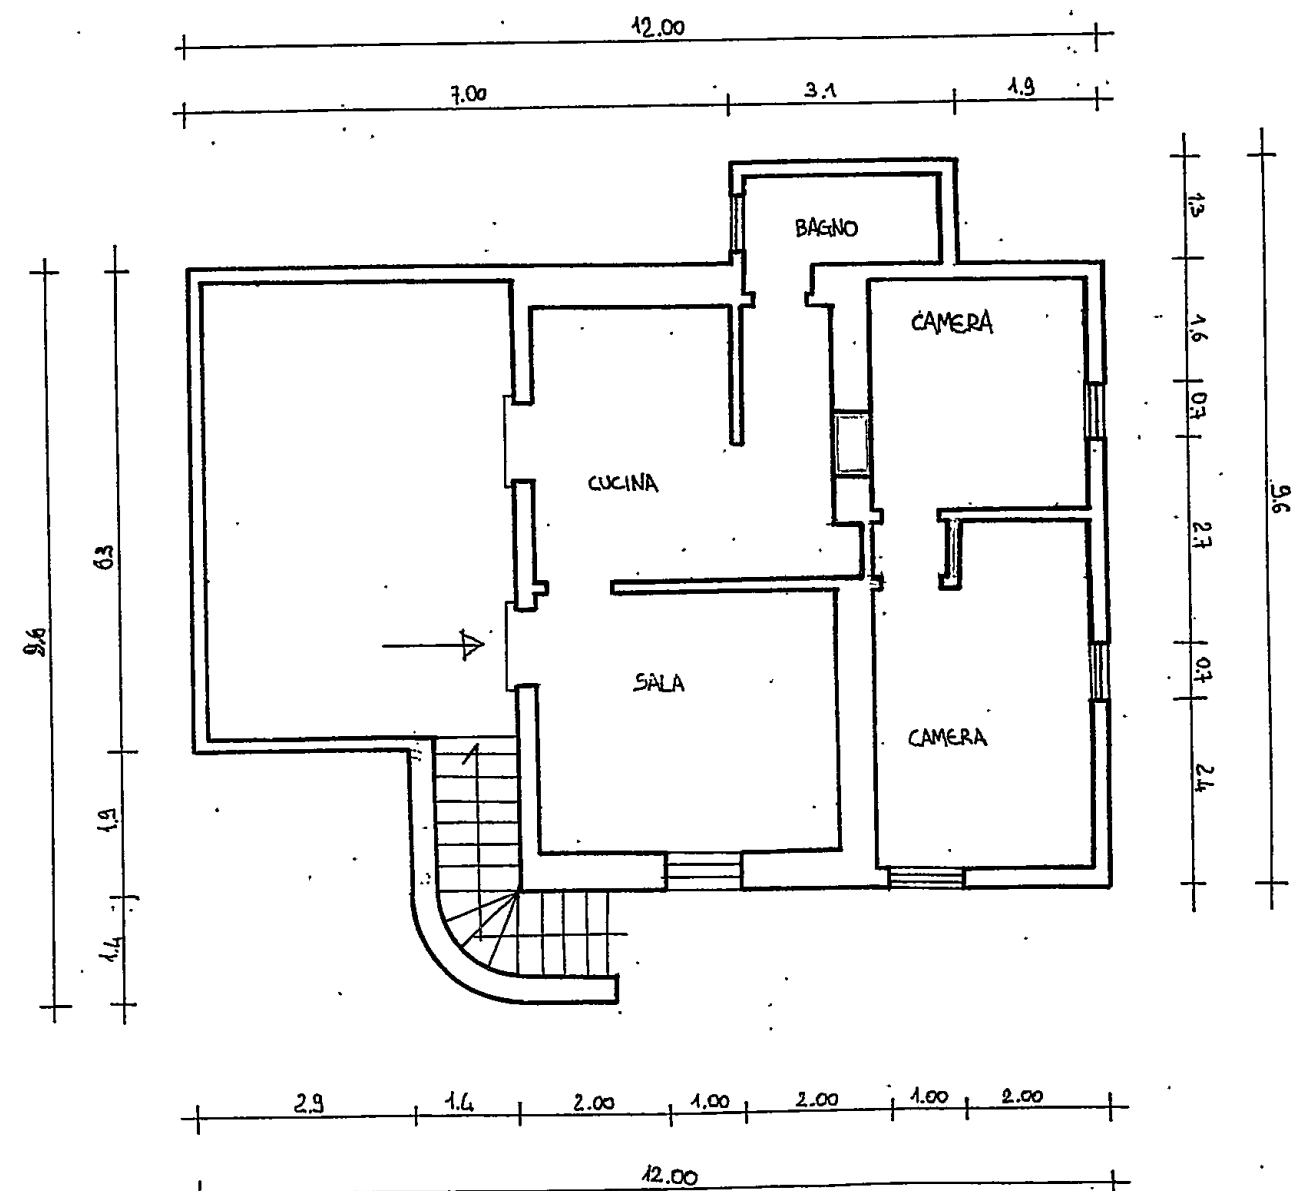

PRIMO PIANO

