

Via Ghisociale n°1 54033 CARRARA tel.0585-74585 fax.0585-779828 E-m. studio2emme@iol.it

DOTT. ARCHITETTO PAOLO PICCINI
P.Iva 00491940458

STUDIO TECNICO ASSOCIATO
2eMMe P.Iva 00530540459

COMMITTENTE
SOCIETA' COOPERATIVA EDILIZIA CARABINIERI

TECNICO (Dott. Arch. Paolo Piccini
n° 168 albo degli architetti MS

IMMOBILE APPROVATO
LOCALITA' BONASCOLA VIA CASALINA

FABBRICATO
La sottoriscaldamento vale conferma dell'ispezione
e verifica della tavola conforme al mandato.

TAVOLA
PIANTA PIANO SEMINTERRATO
PIANTA PIANO RIALZATO
PIANTA PIANO PRIMO
PIANTA COPERTURA

FABBRICATO
C

LAVORI DI
REALIZZAZIONE COMPARTO PEEP
DENOMINATO CASALINA 2 DI
BONASCOLA PER LA COSTRUZIONE DI
N°3 FABBRICATI PER COMPLESSIVI
15 ALLOGGI.

INTERVENTO
1°
VARIANTE IN CORSO
D'OPERA

FOGLIO
86


MAPPALI
466-456-462-459-3

DATA
12-05-2000


SCALE
1:100

COMUNE DI CARRARA
SETTORE URBANISTICO
VARIANTE n° 1
Approvazione Divulgata all'Amministrazione
Indicatore Rel. Urbanistica n° 22462
elaborato grafico Tav. esaminato
dal Nucleo Valutazione del 12/1/2002
a Responsabilità del progettista (P. Piccini)


TAVOLA N°
9

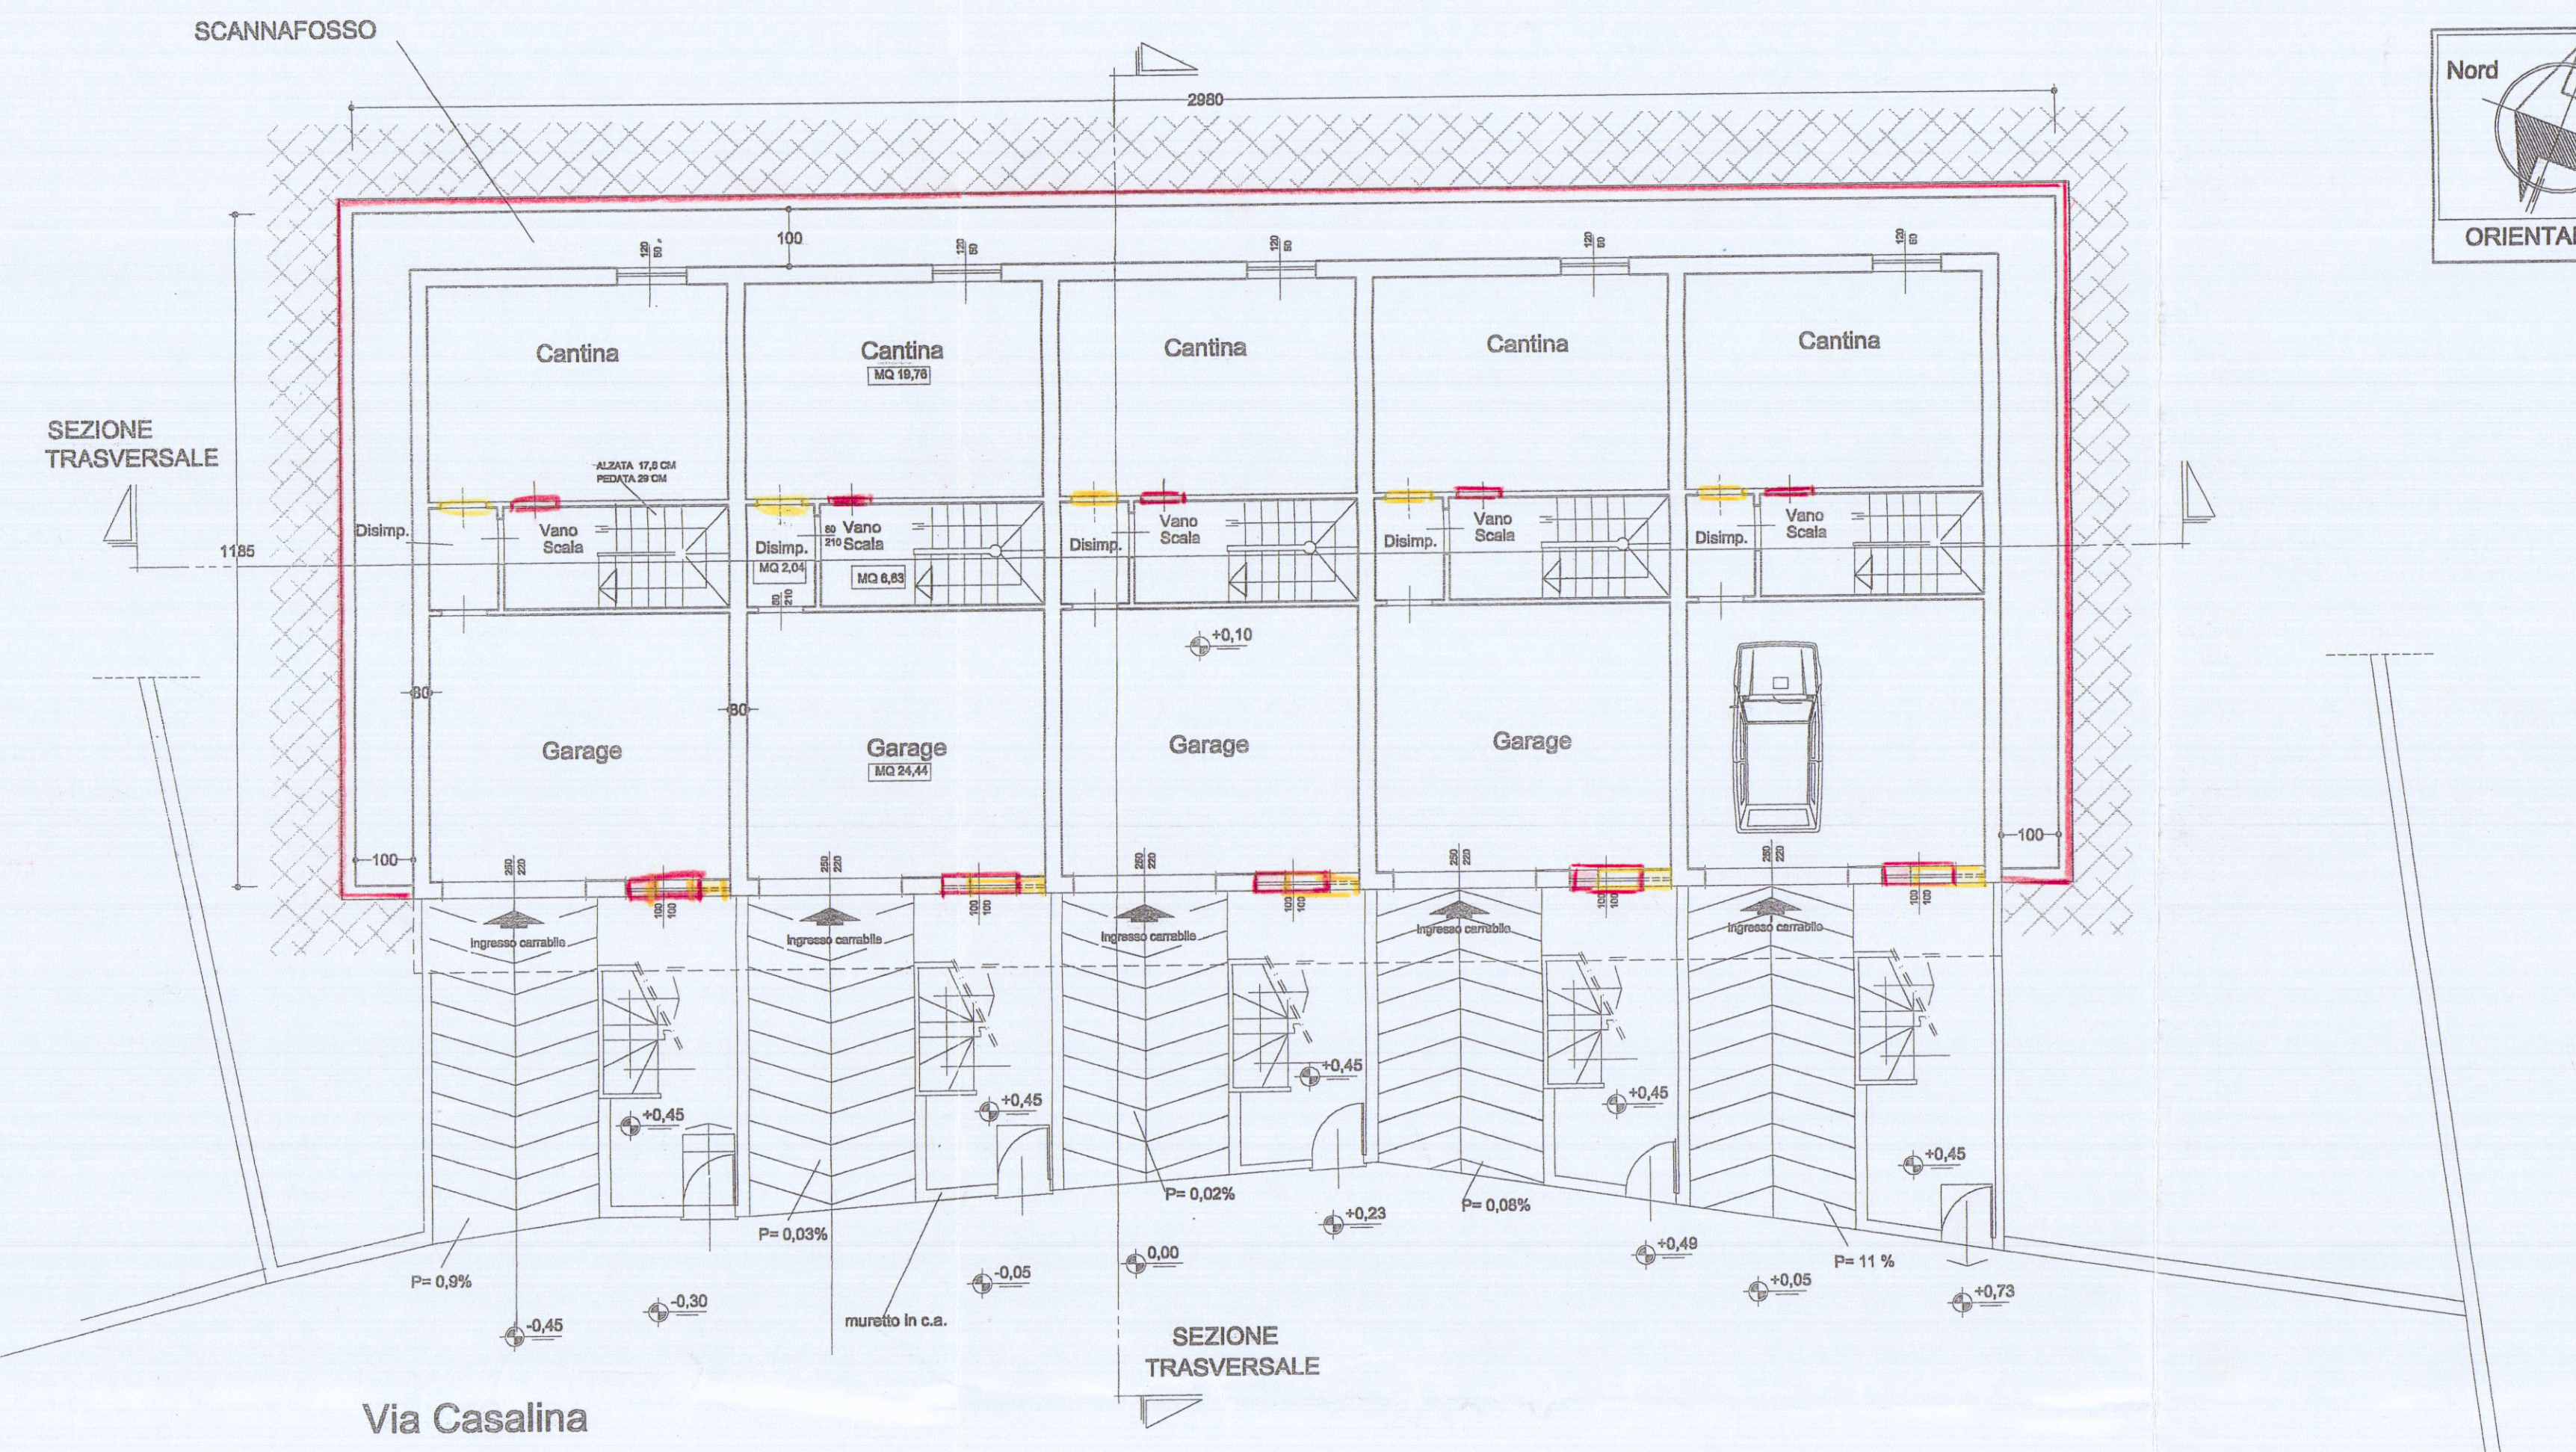


PIANTA SEMINTERRATO

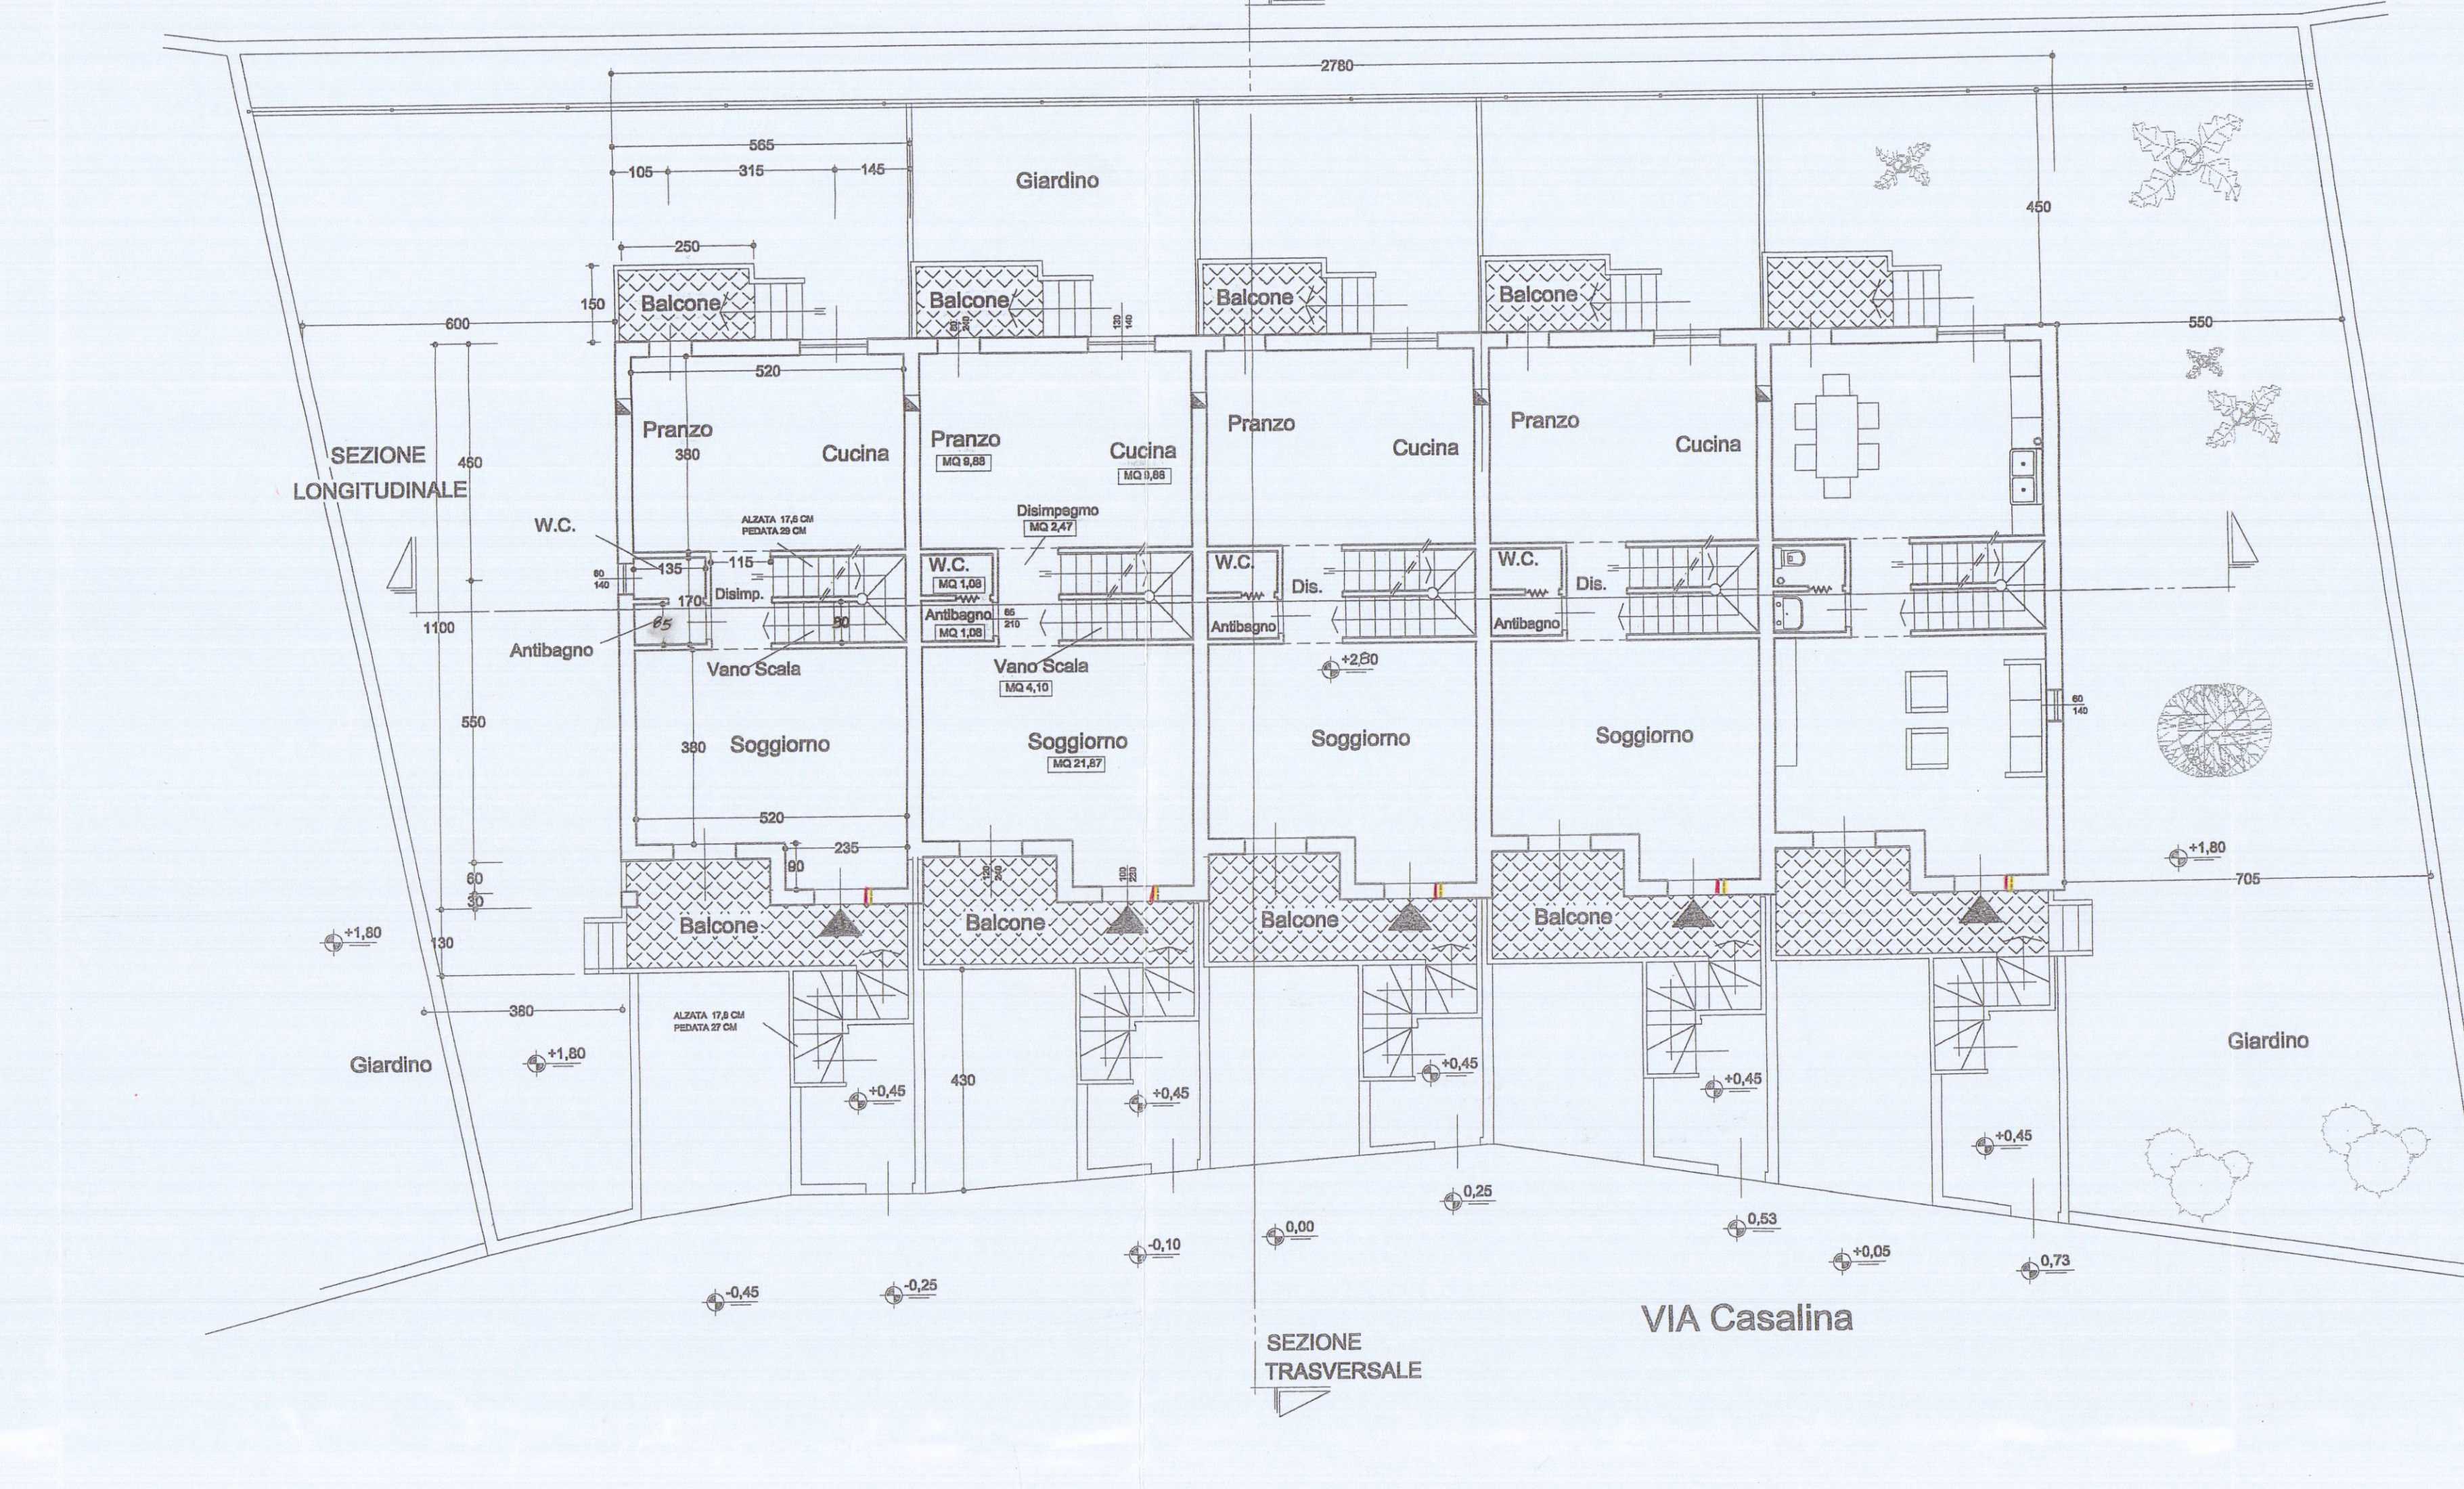

PIANTA PIANO RIALZATO

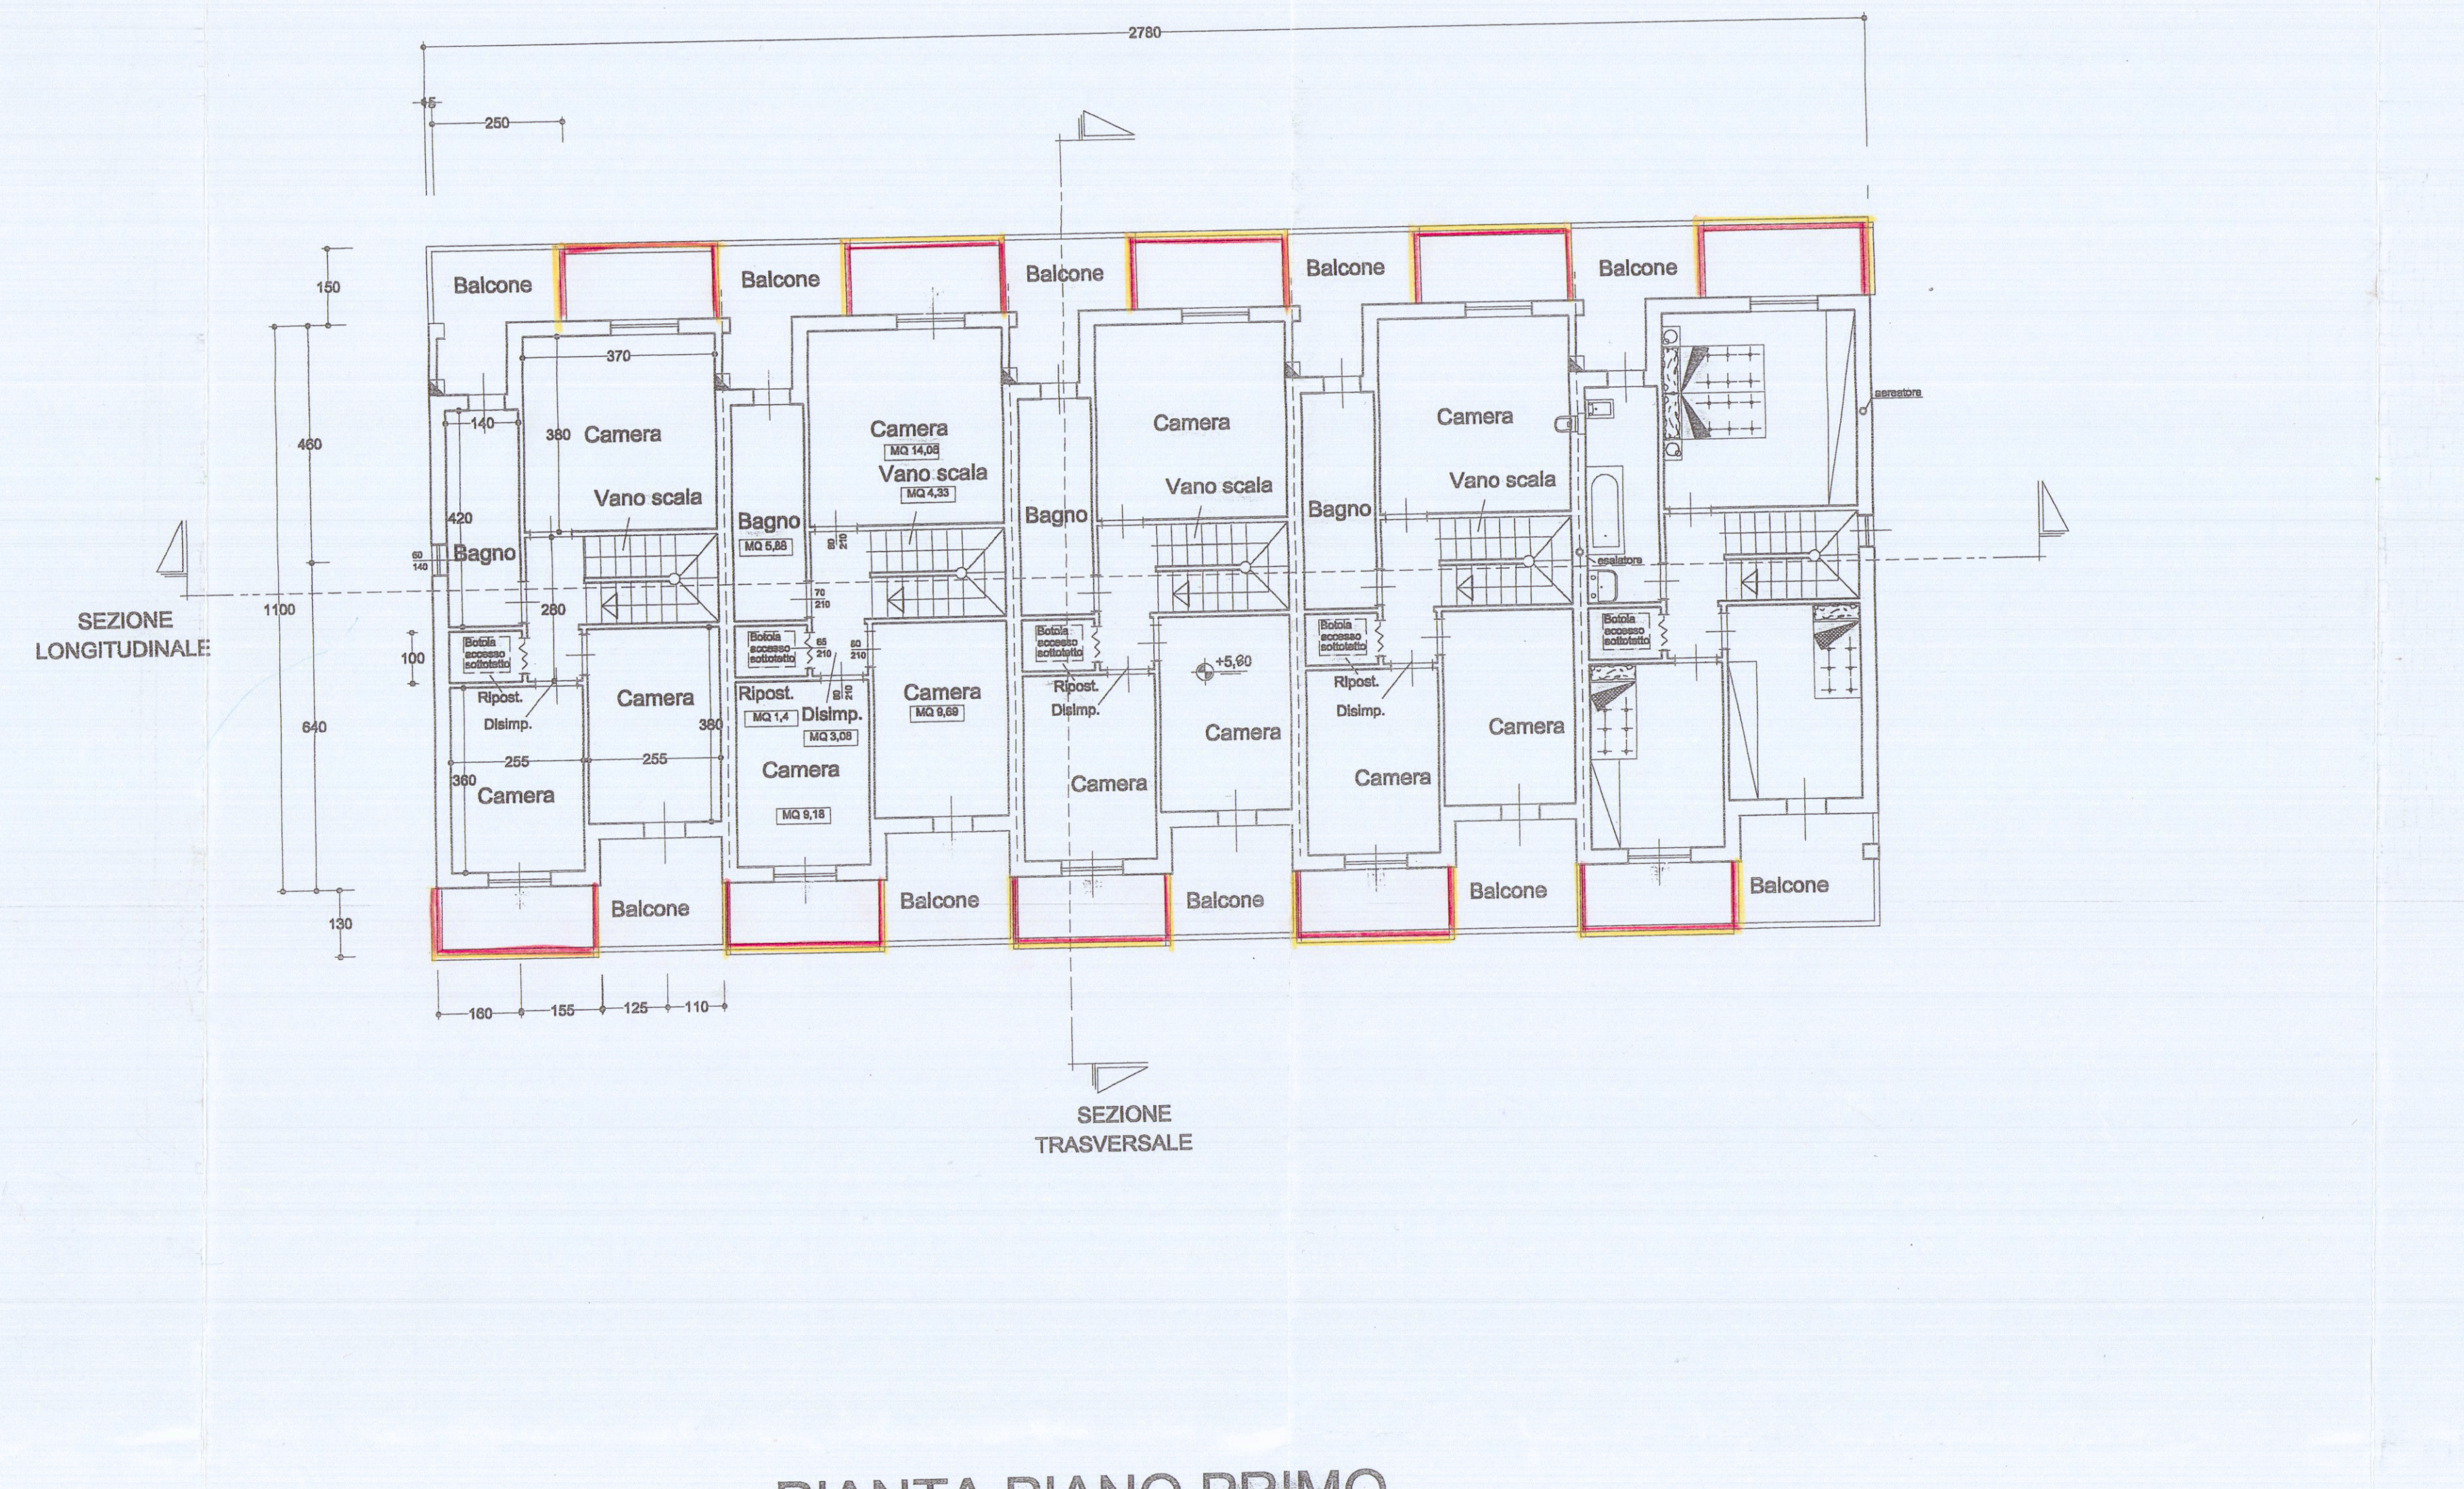

PIANTA PIANO PRIMO

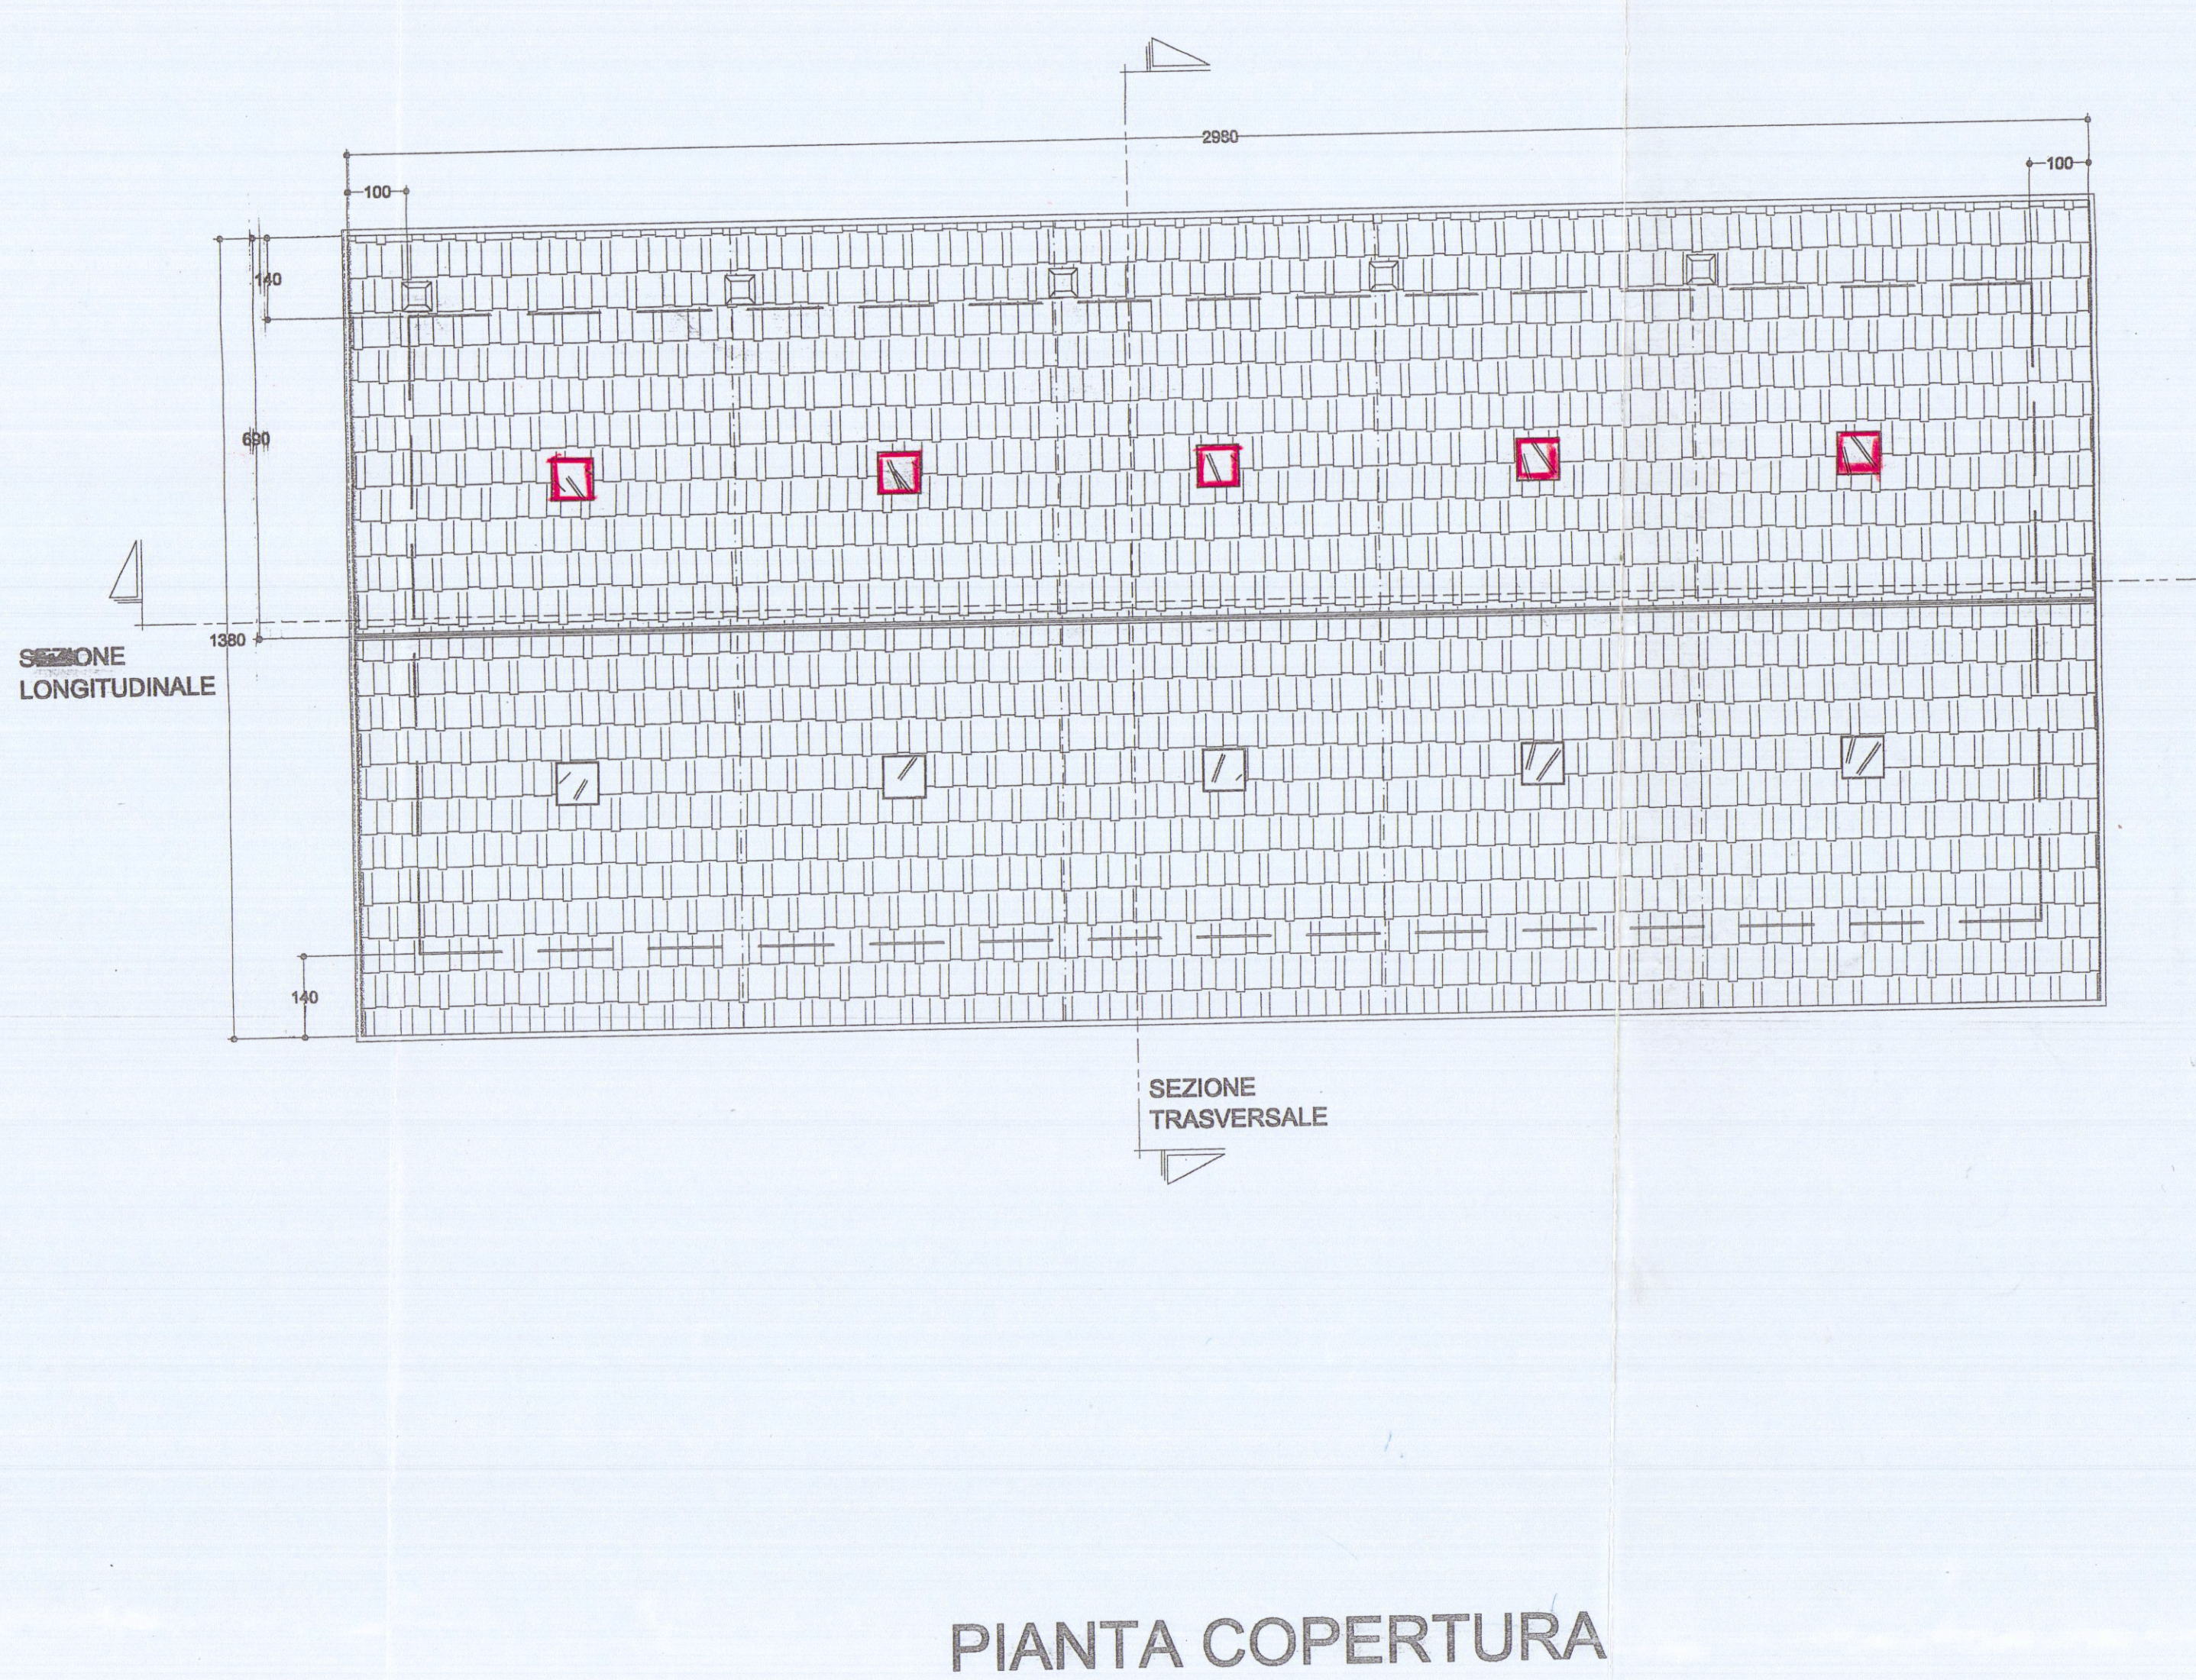

PIANTA COPERTURA