

|         |        |       |         |
|---------|--------|-------|---------|
| OGGETTO | PIANTA | PIANO | SECONDO |
|---------|--------|-------|---------|

« L' O A S I »

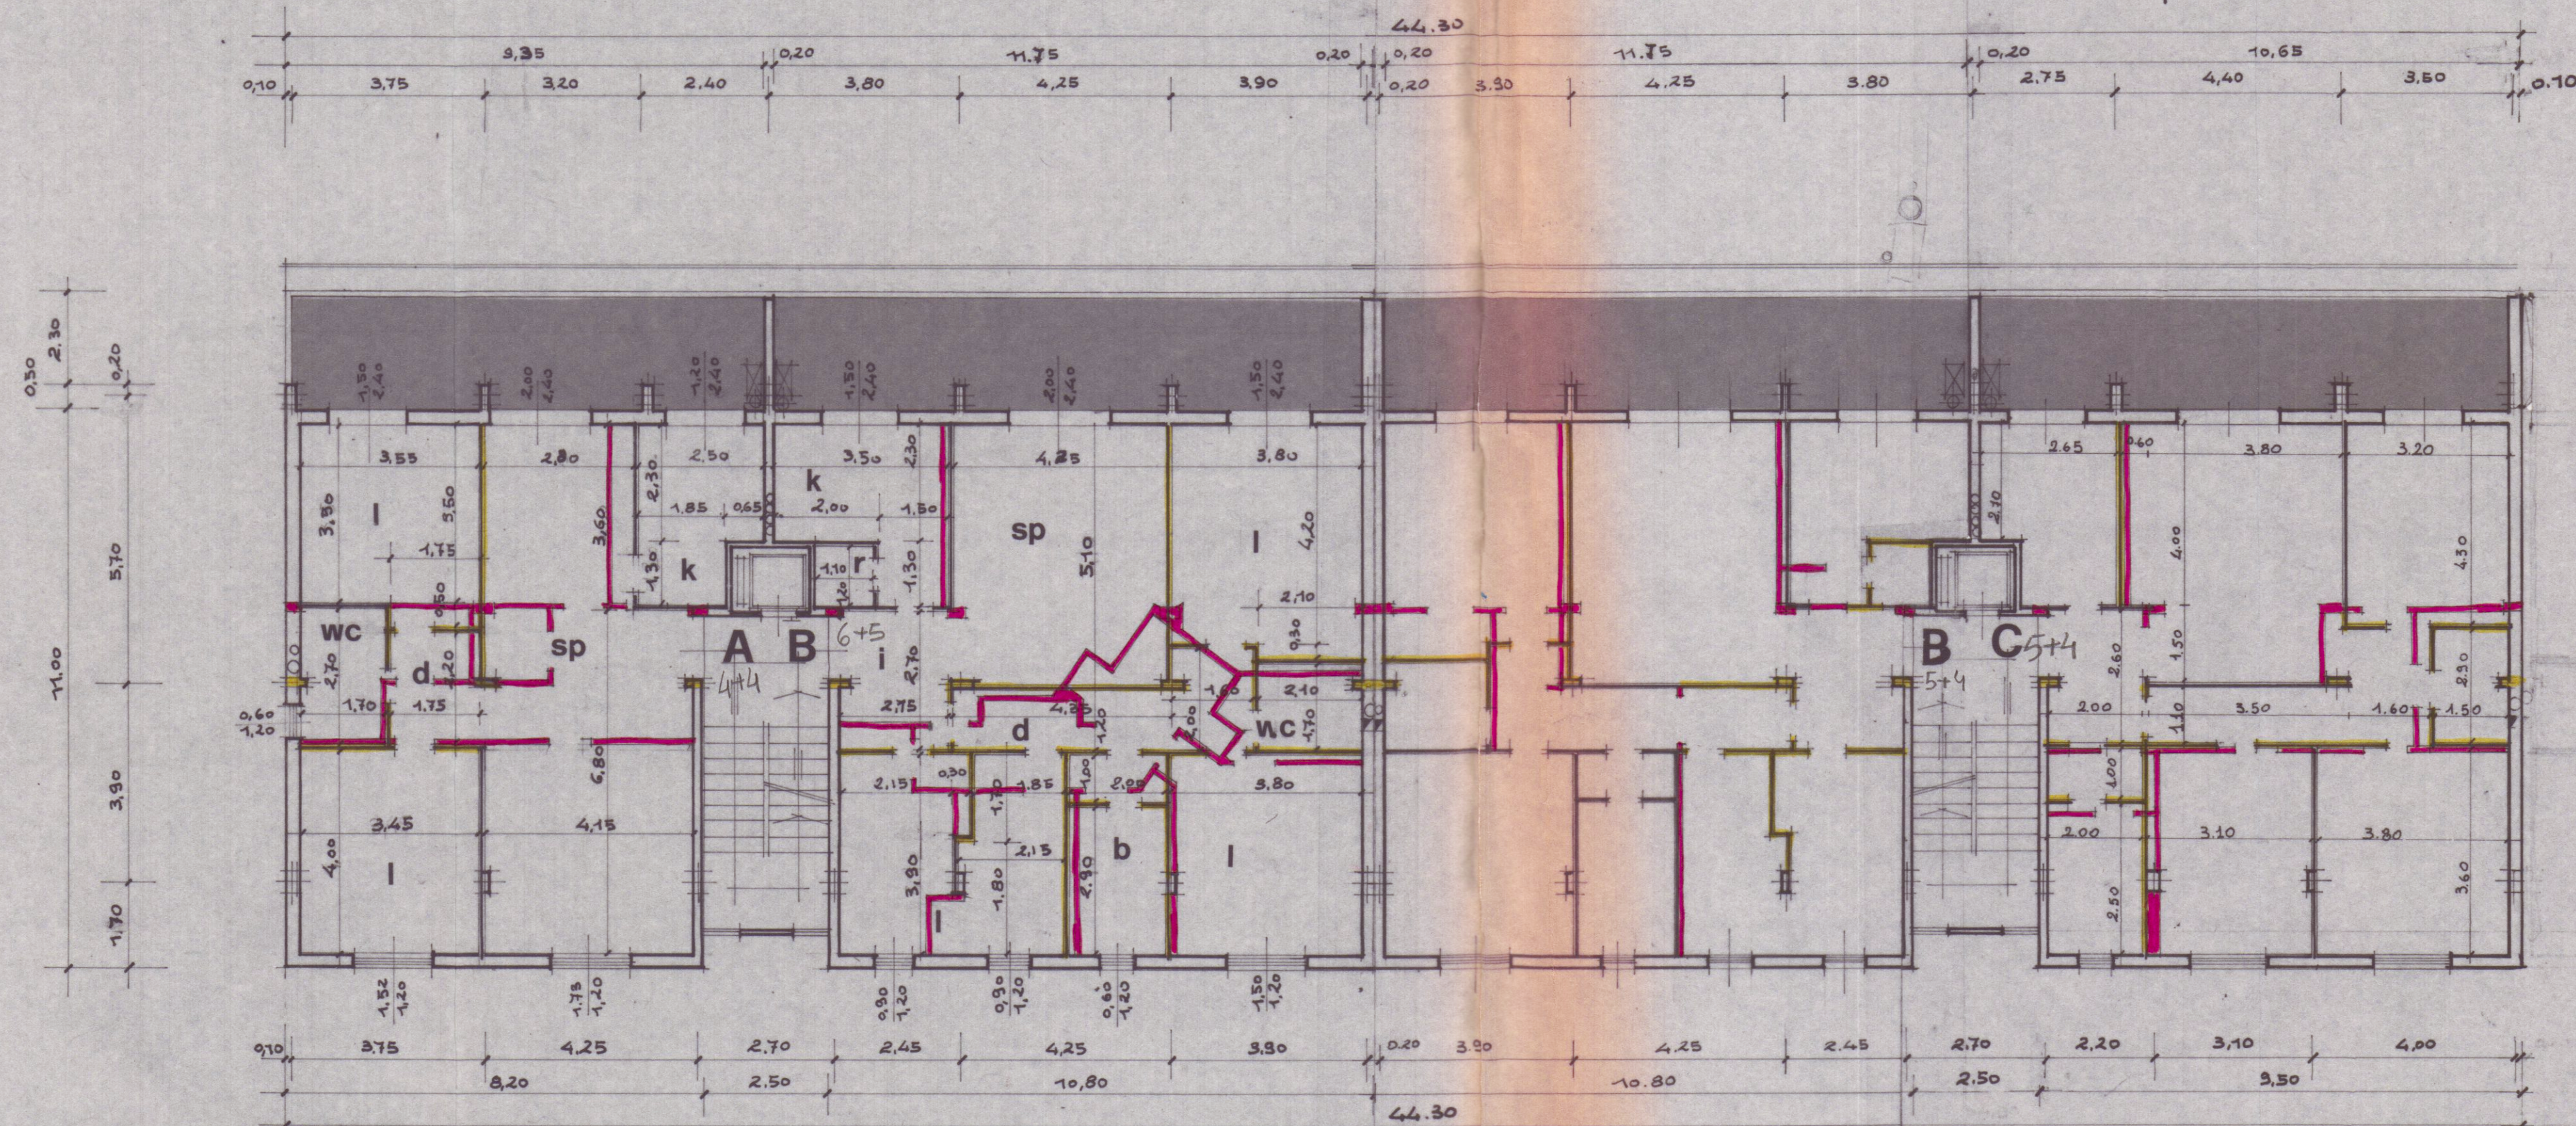
E DEGLI ARCHITETTI DI MASSA-CARRARA

Arch. RONALDI RENATO

dlf sc BNL RNT 38412 B832W

5 OTT. 1981 CONTROLLATO  
IL TECNICO

Approvato dal Sindaco alle condizioni  
indicate nella Concessione Edilizia  
N. 43 del 25 GEN. 1980  
L'ING. CAPO

 $20 + 17$