
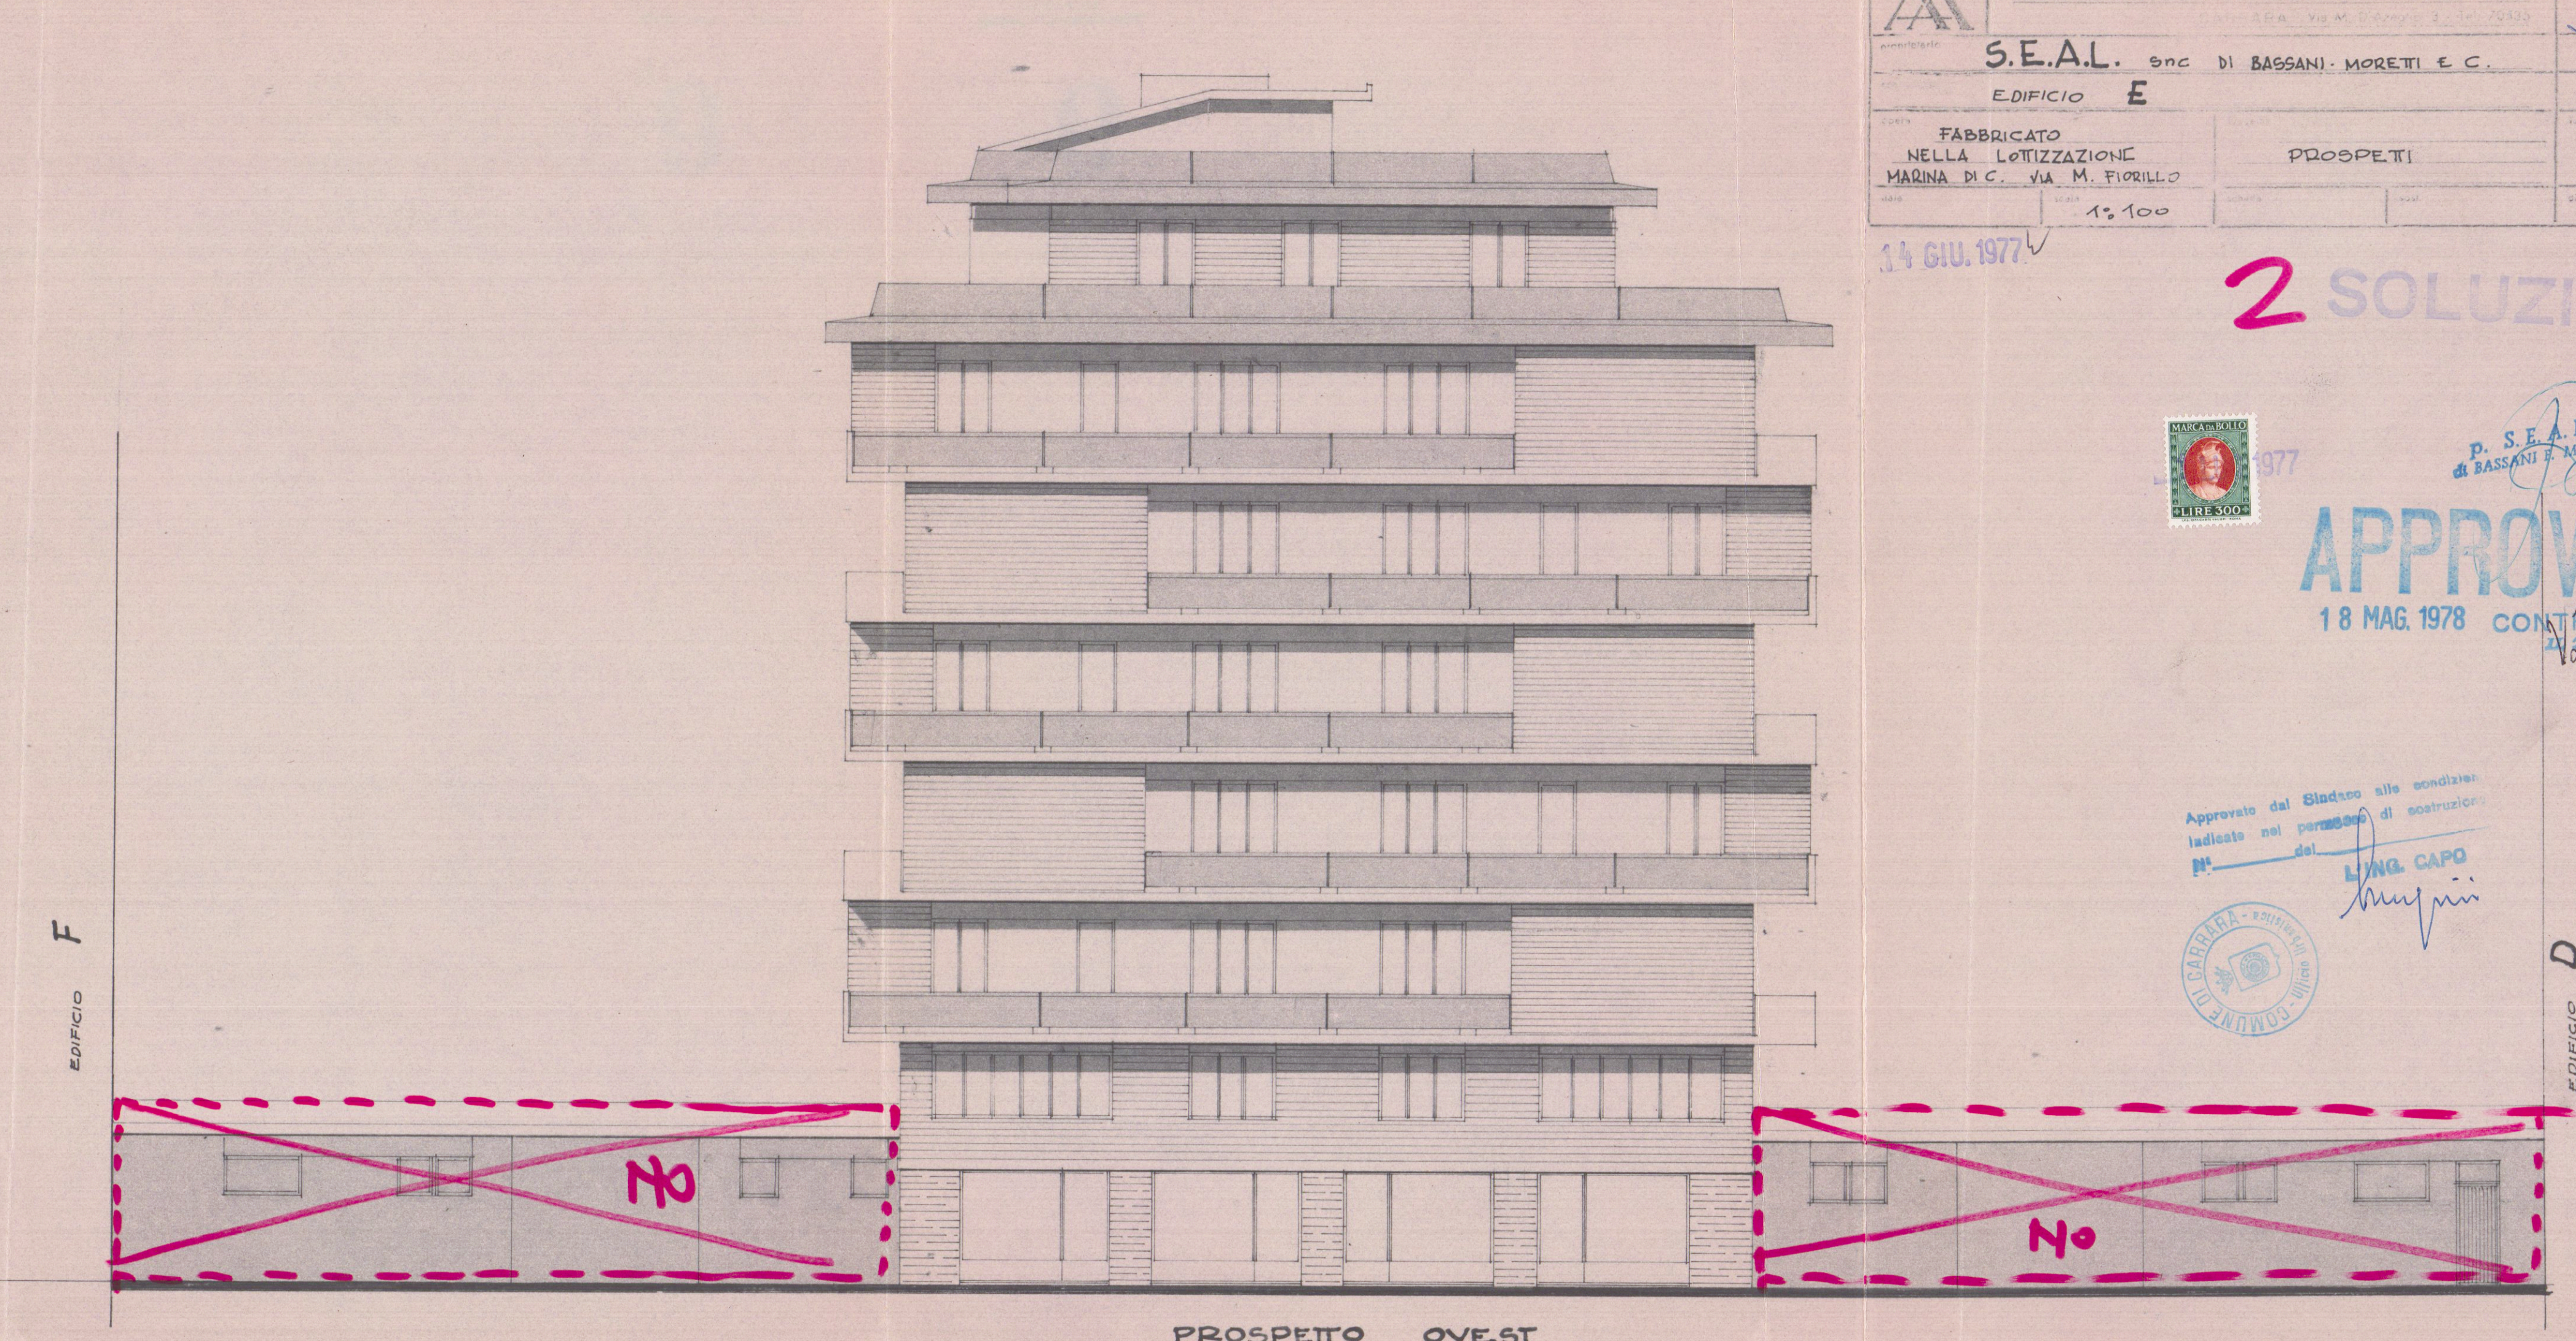
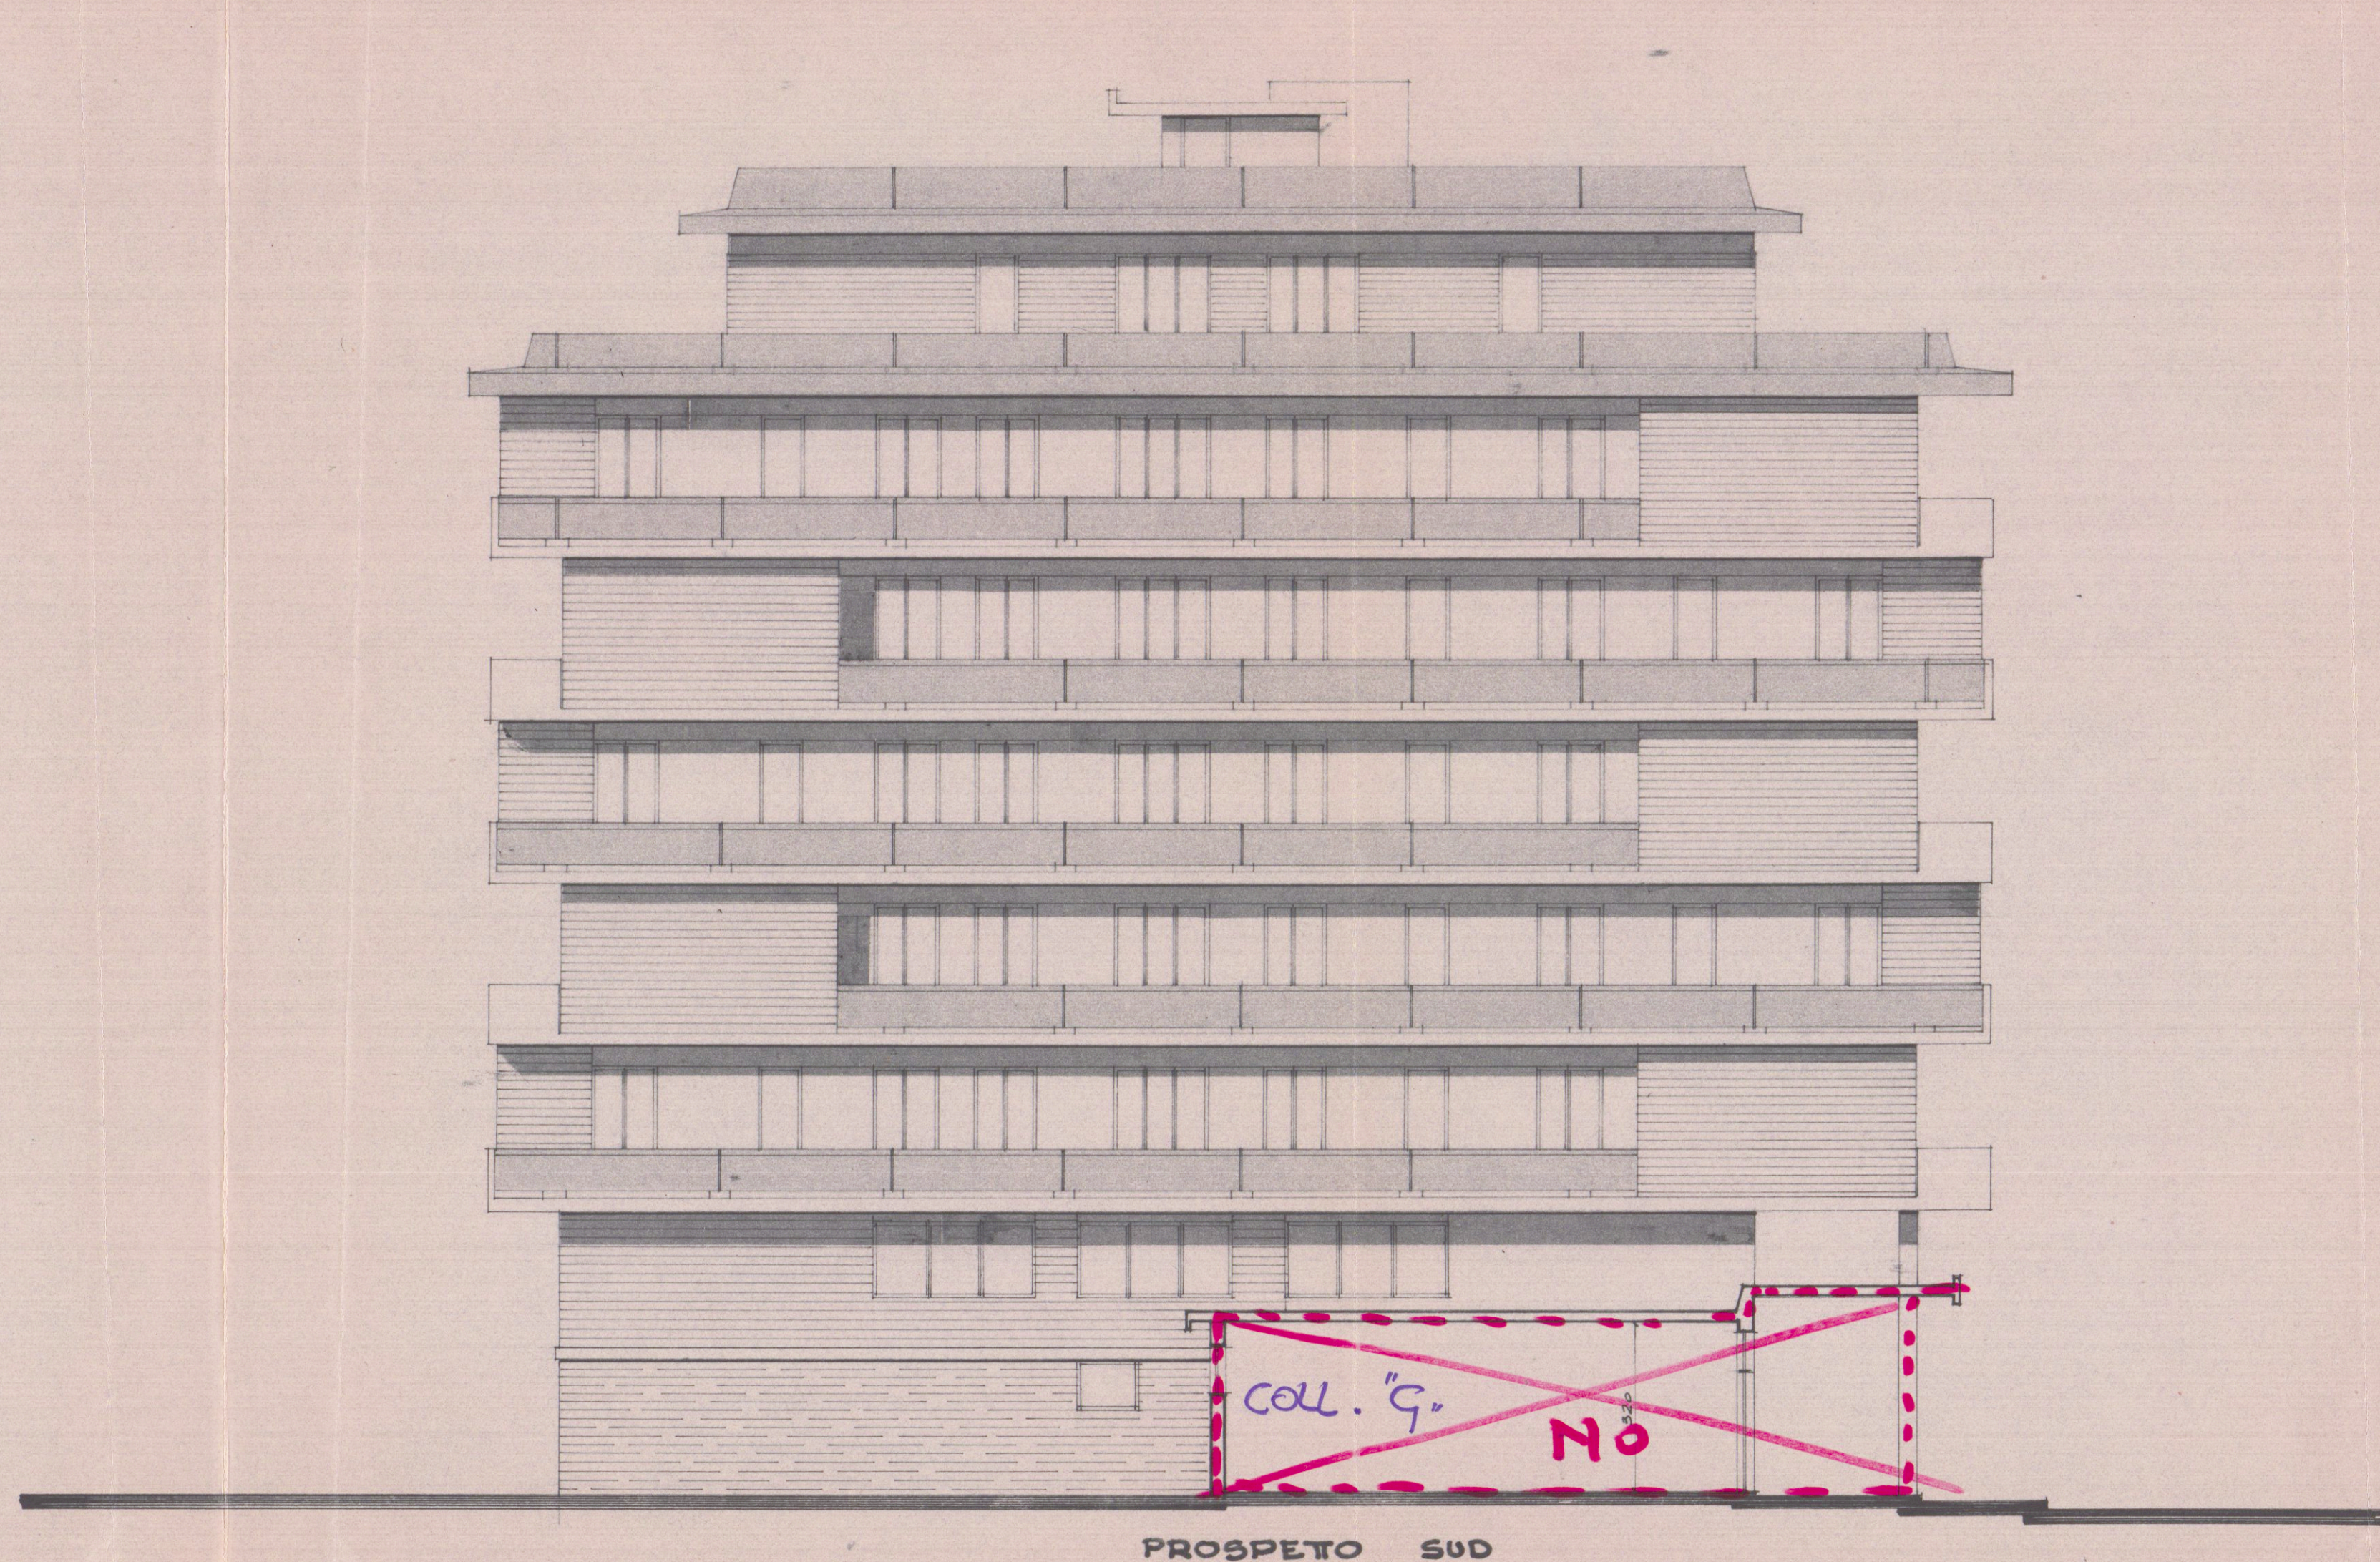


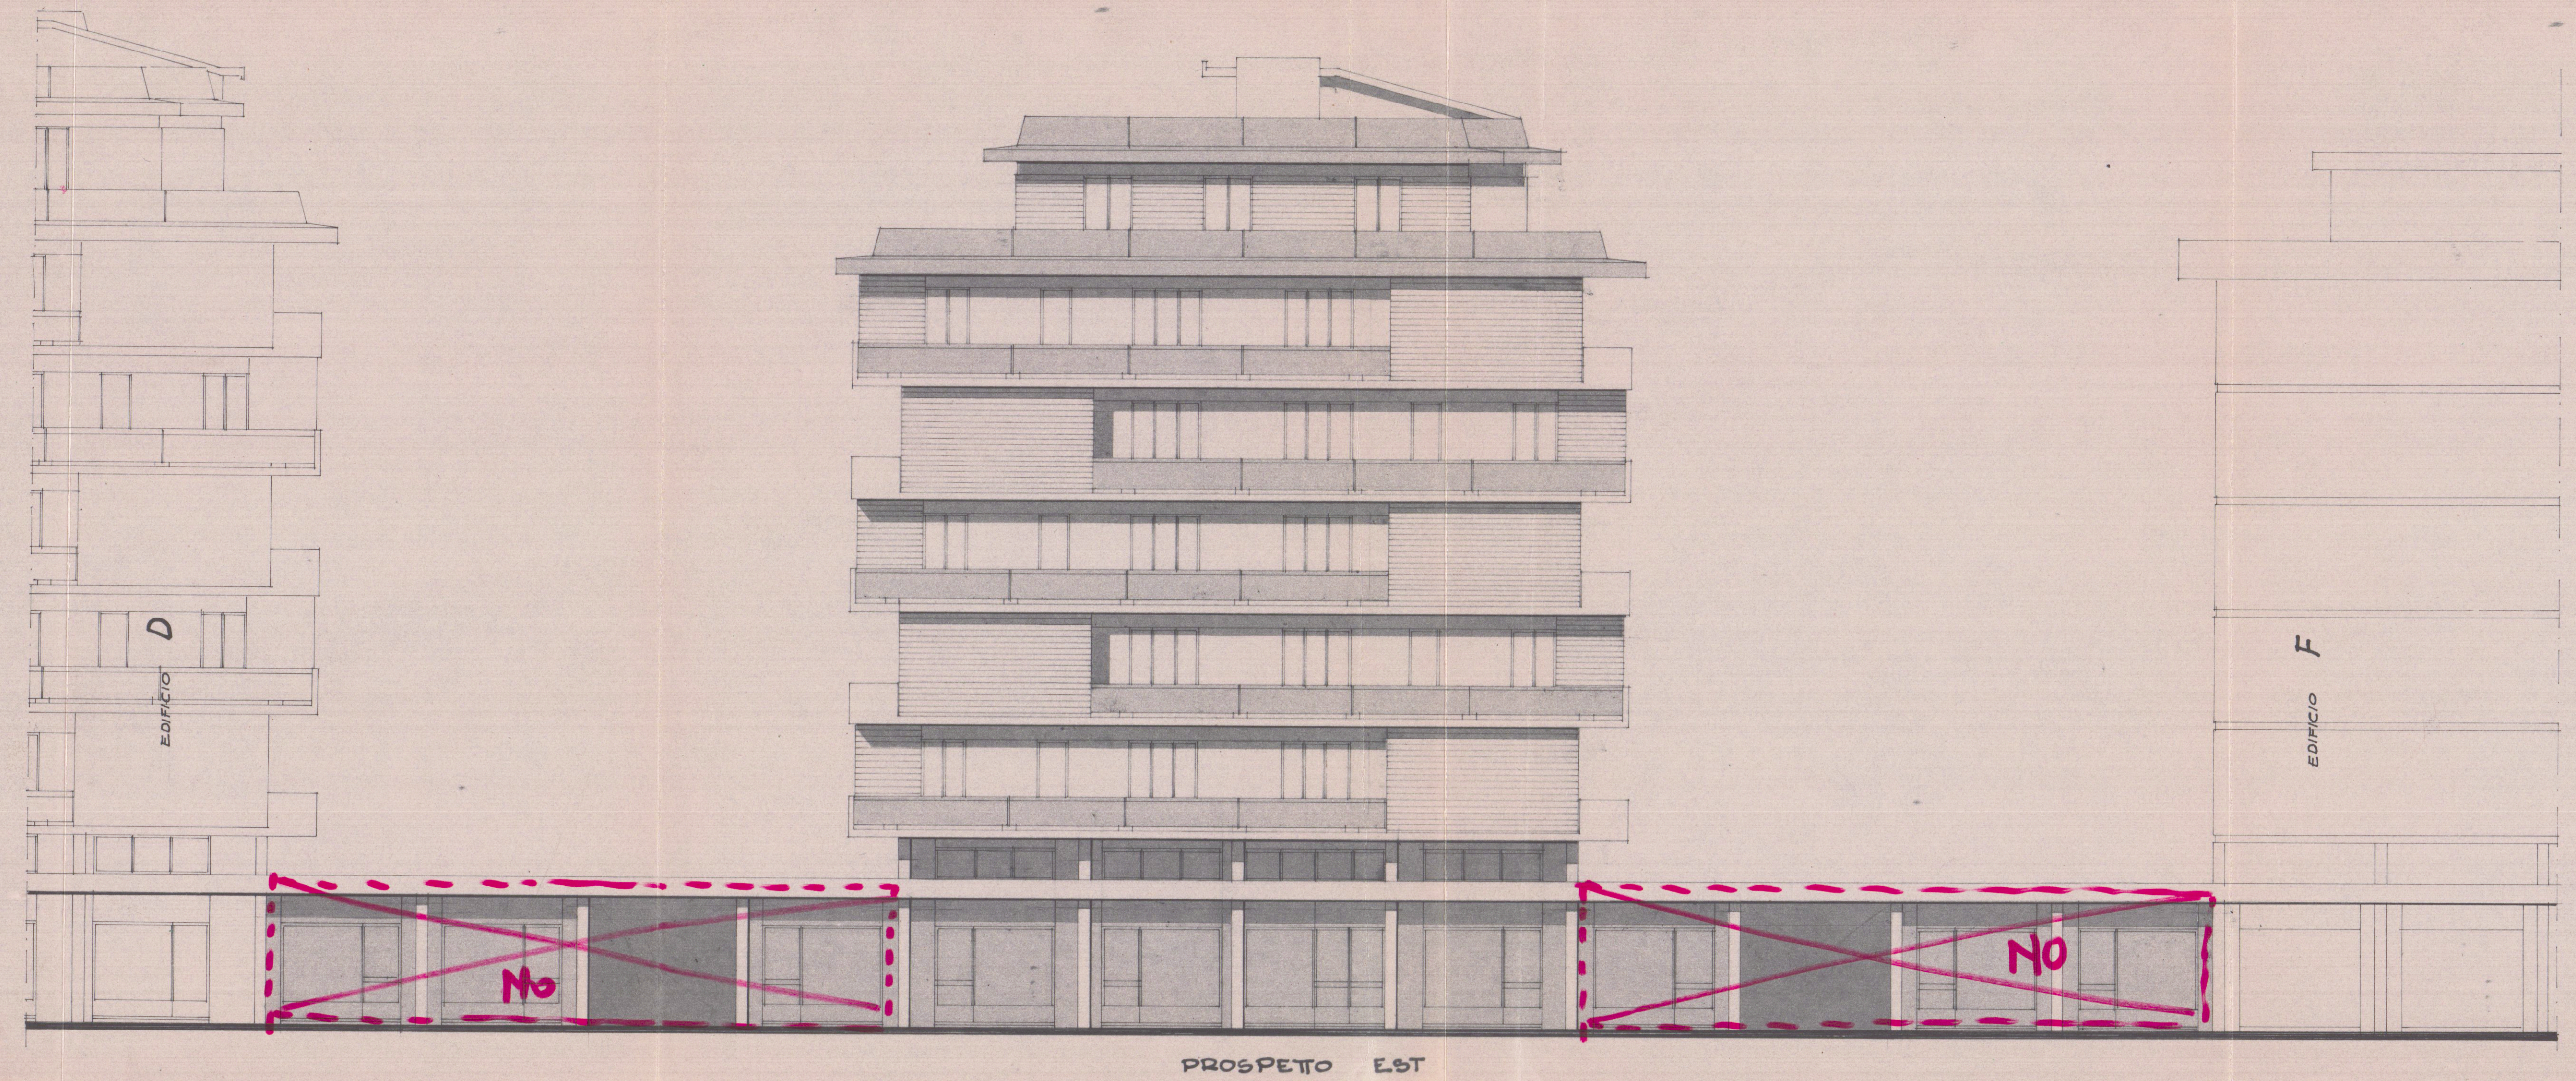

DOTT. FRANCO MENCONI - ARCHITETTO		DOTT. FRANCO MENCONI ARCHITETTO	
S.E.A.L. SNC DI BASSANI, MORETTI & C.		S.E.A.L. SNC DI BASSANI, MORETTI & C.	
EDIFICIO E		EDIFICIO E	
FABBRICATO NELLA LOTIZZAZIONE MARINA DI C. VIA M. FIORILLO		PROSPETTI	
1:100		1:100	

14 GIU. 1977

2 SOLUZIONE

1977

P. S.E.A.L. S.N.C. di BASSANI, MORETTI & C.

APPROVATO

18 MAG. 1978

CONTROLLATO

Approvato dal Sindaco alle condizioni indicate nel permesso di costruzione

del L. N. CAPO

1978