
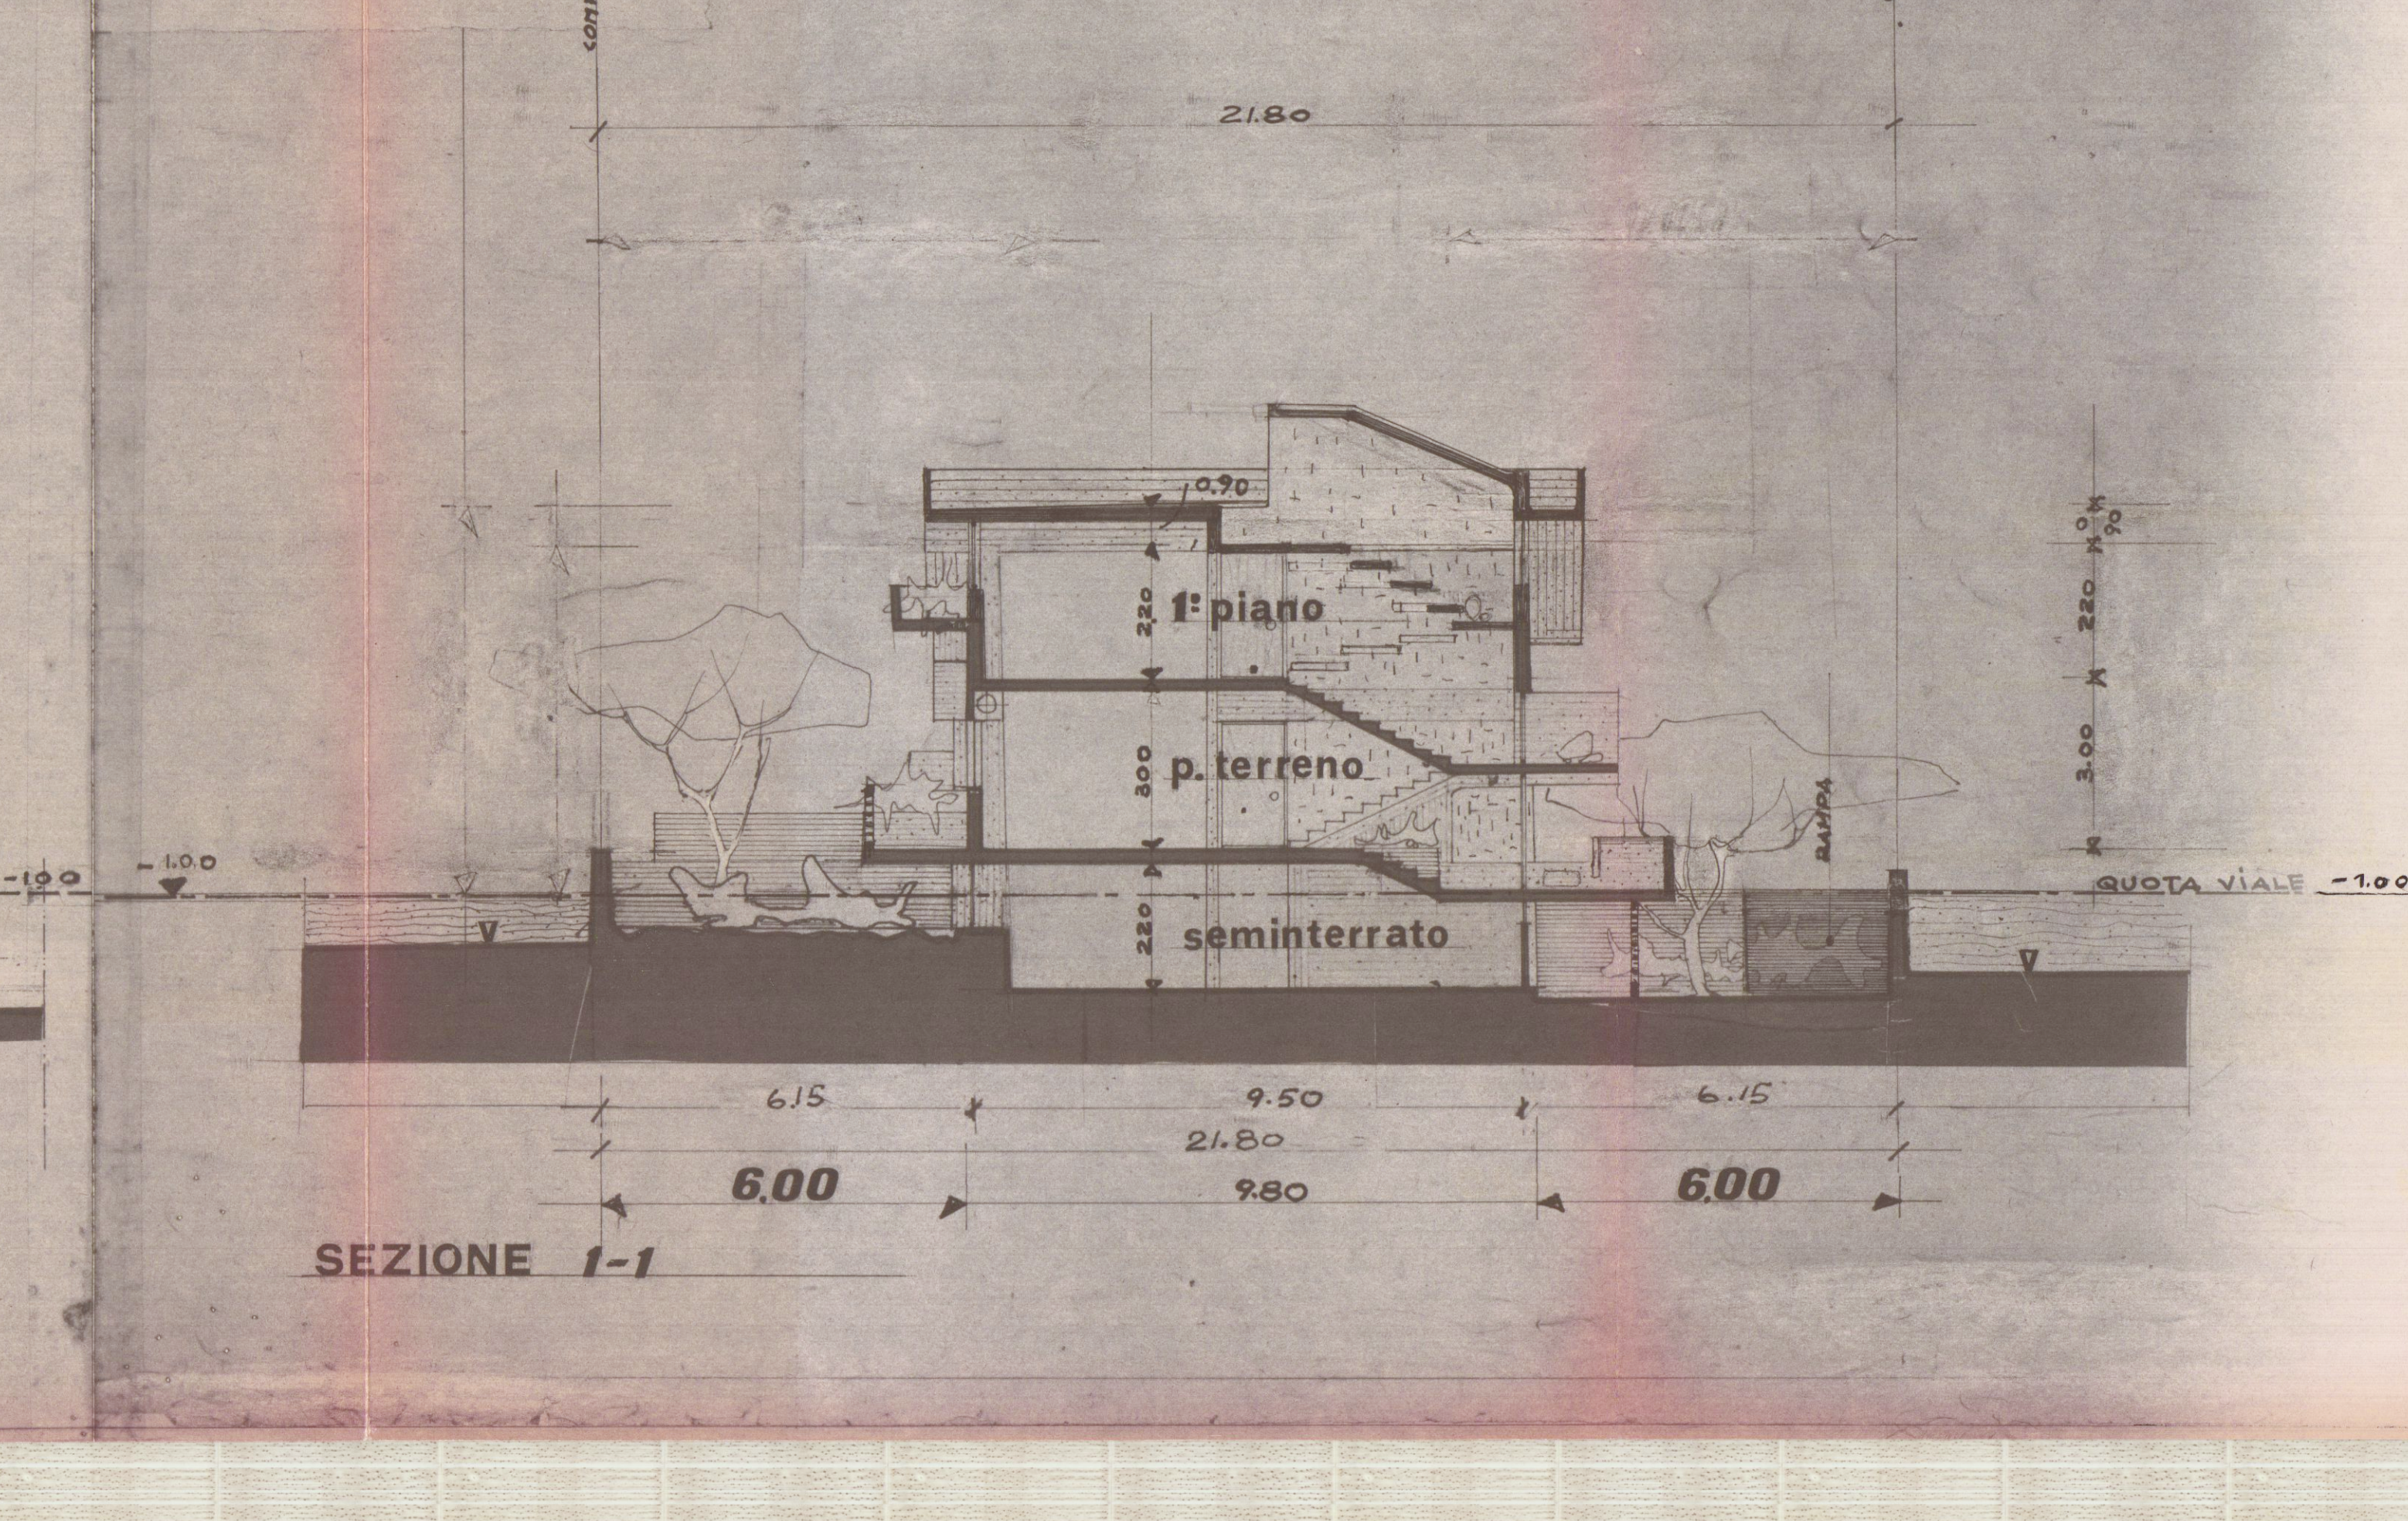
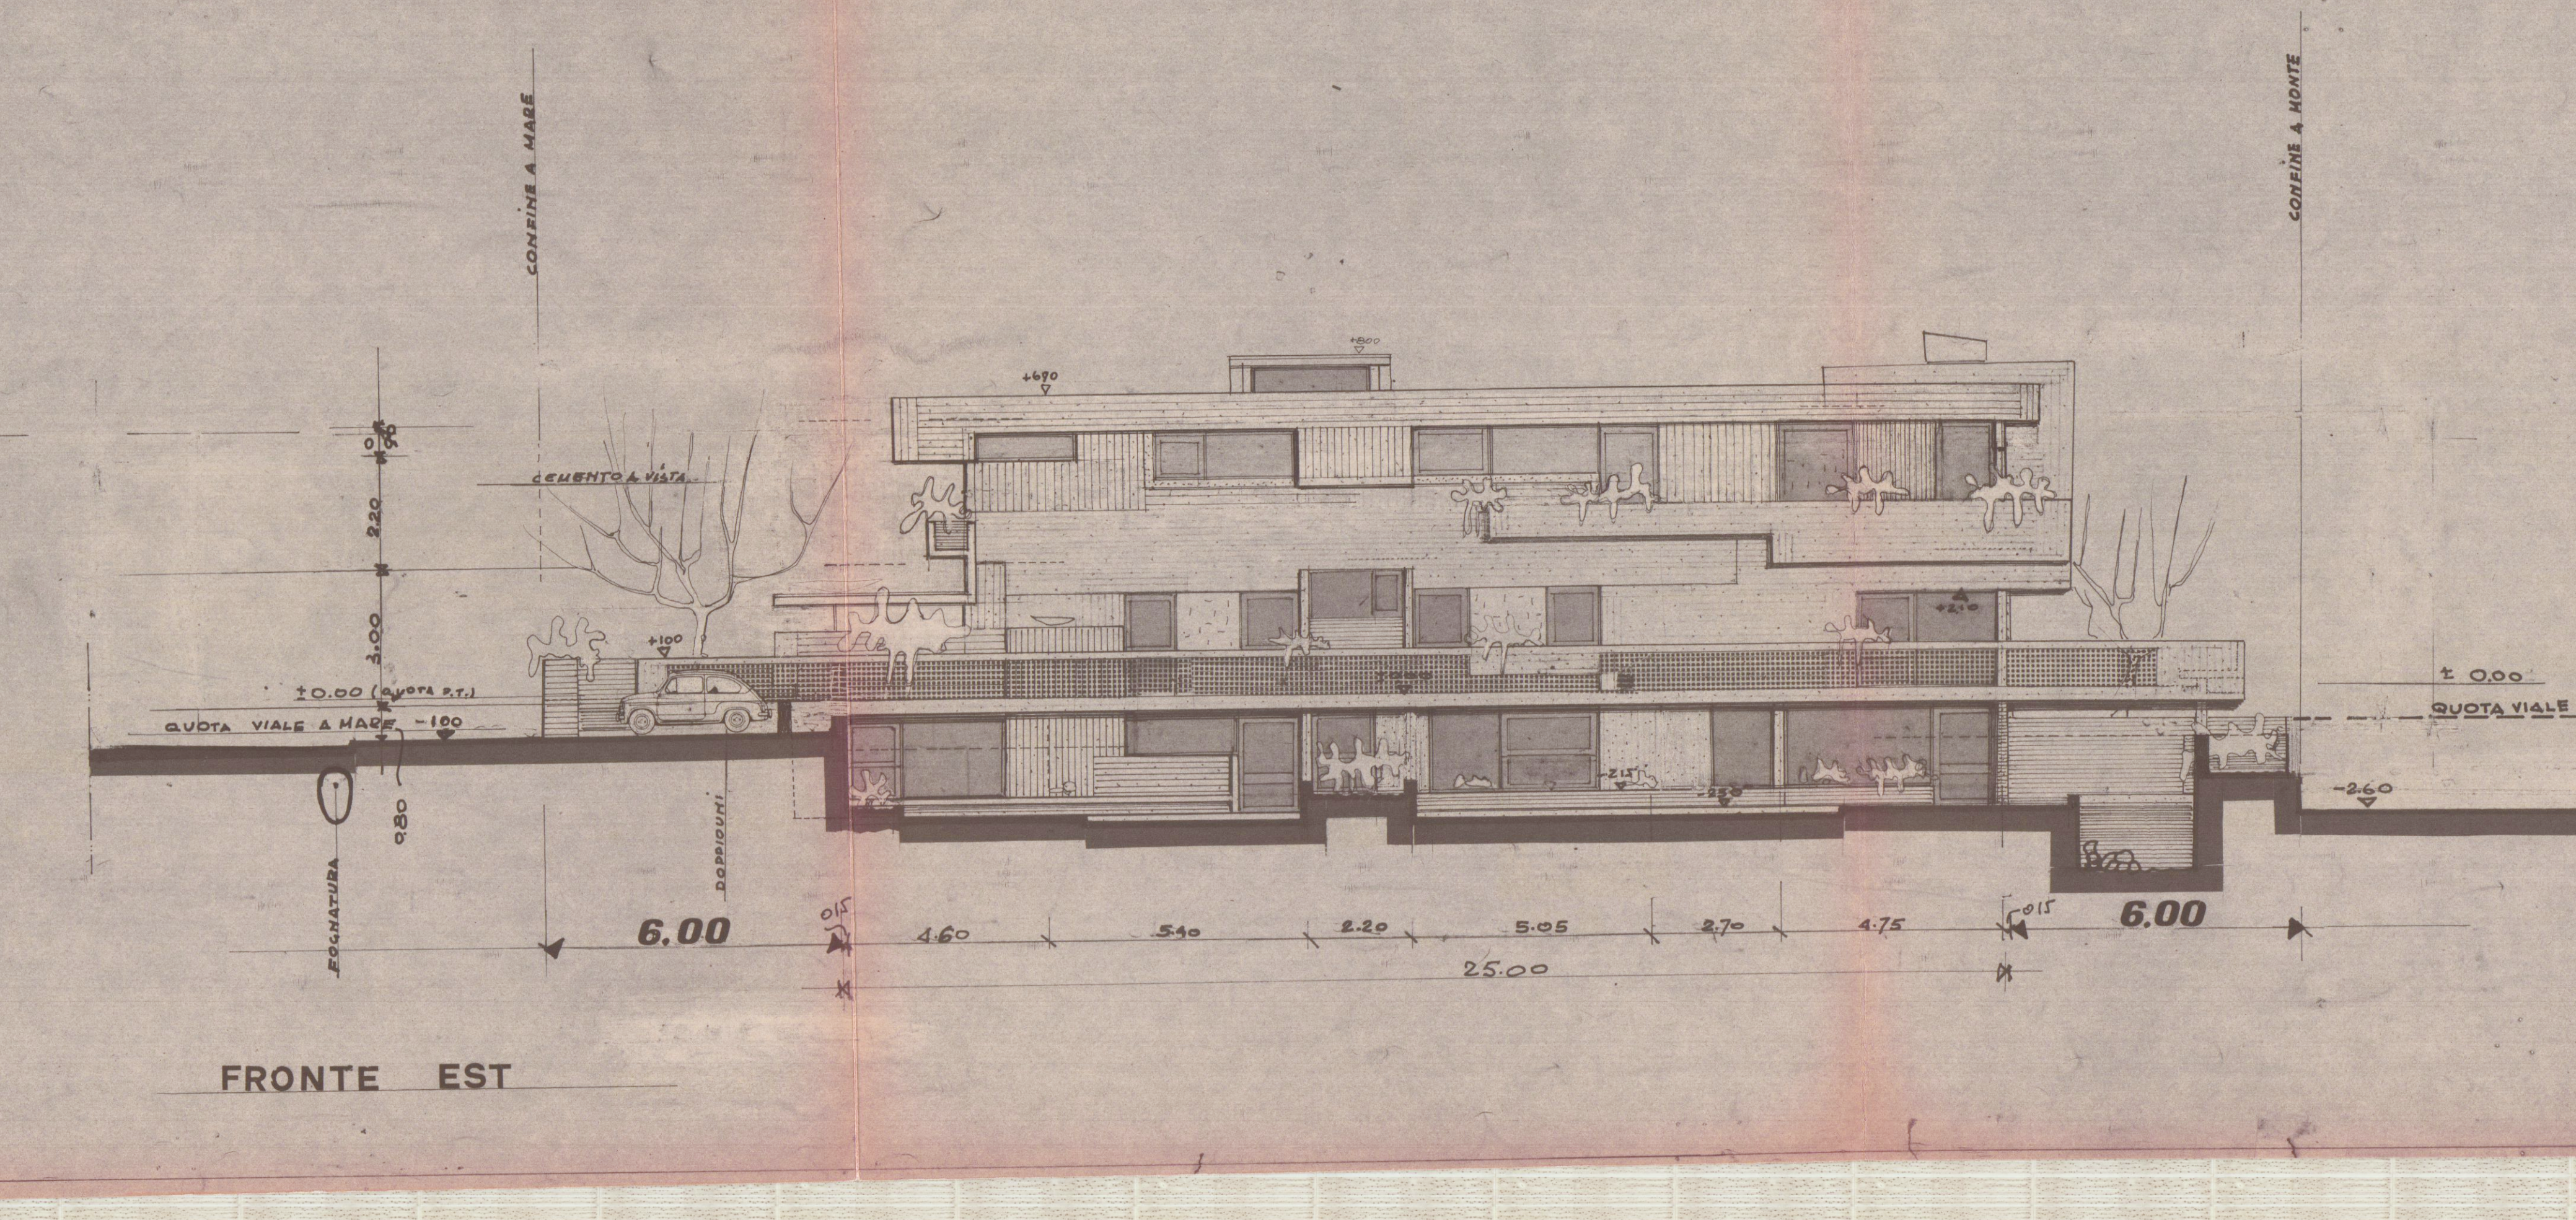
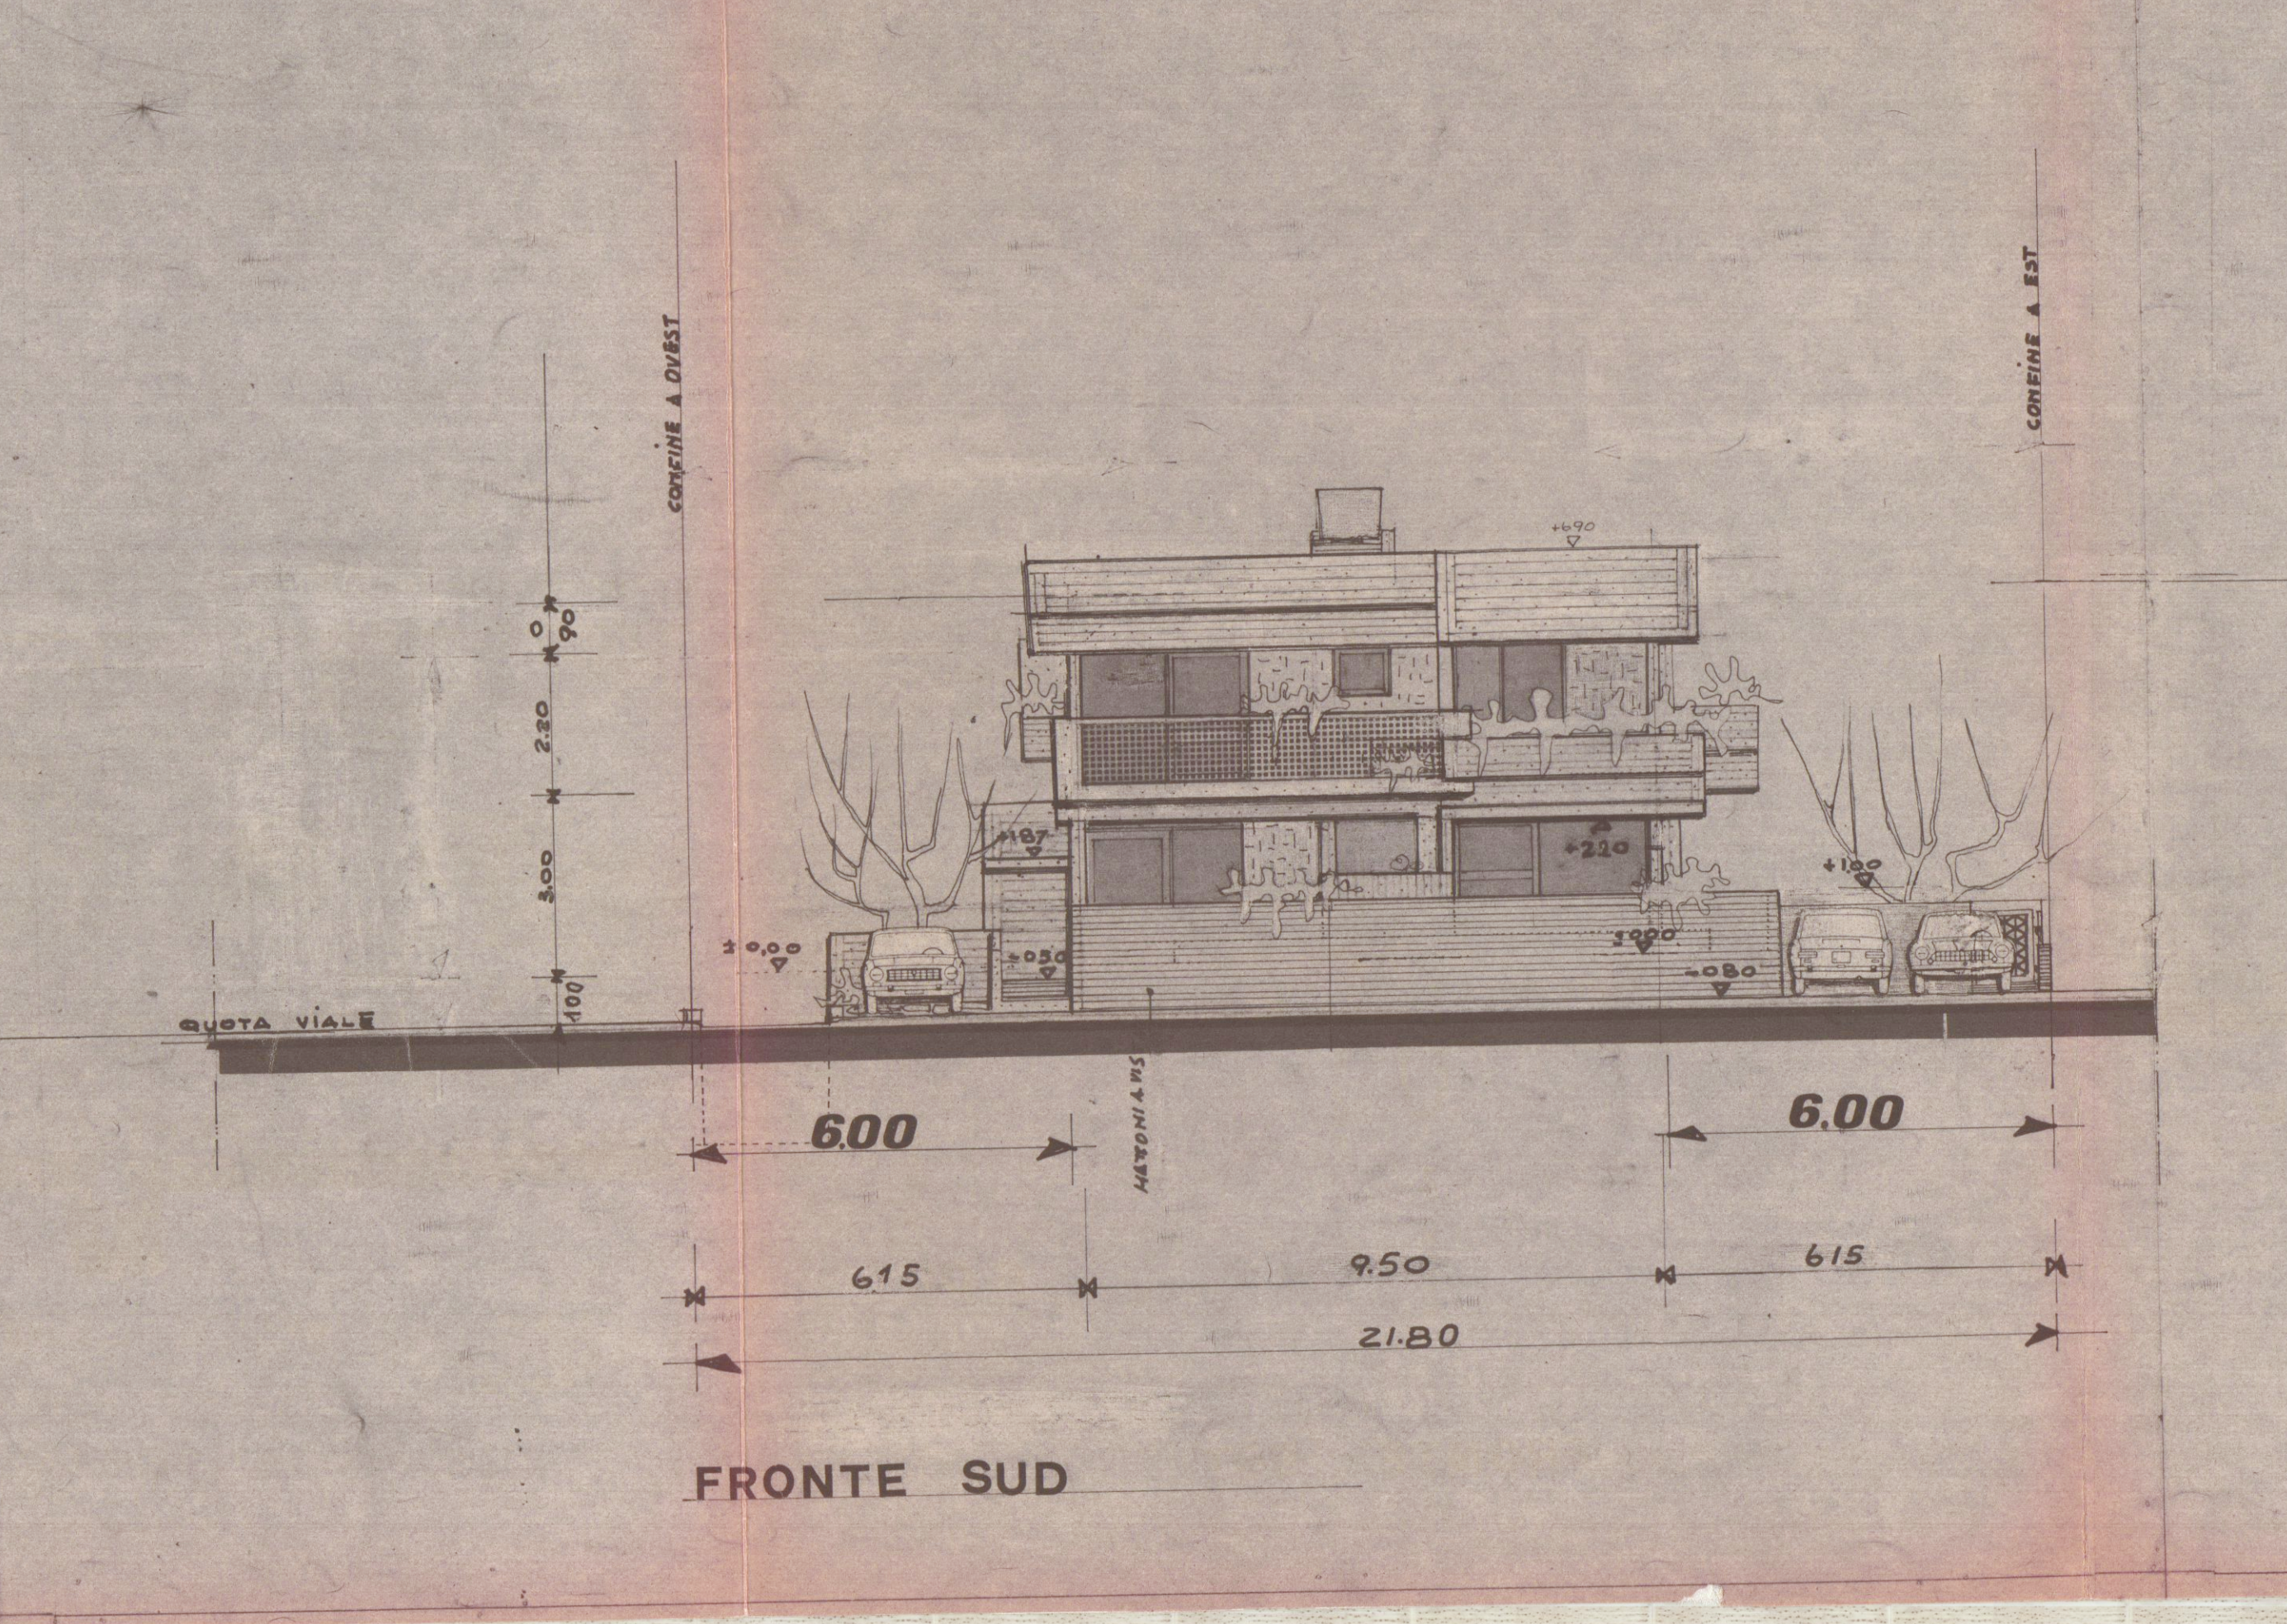
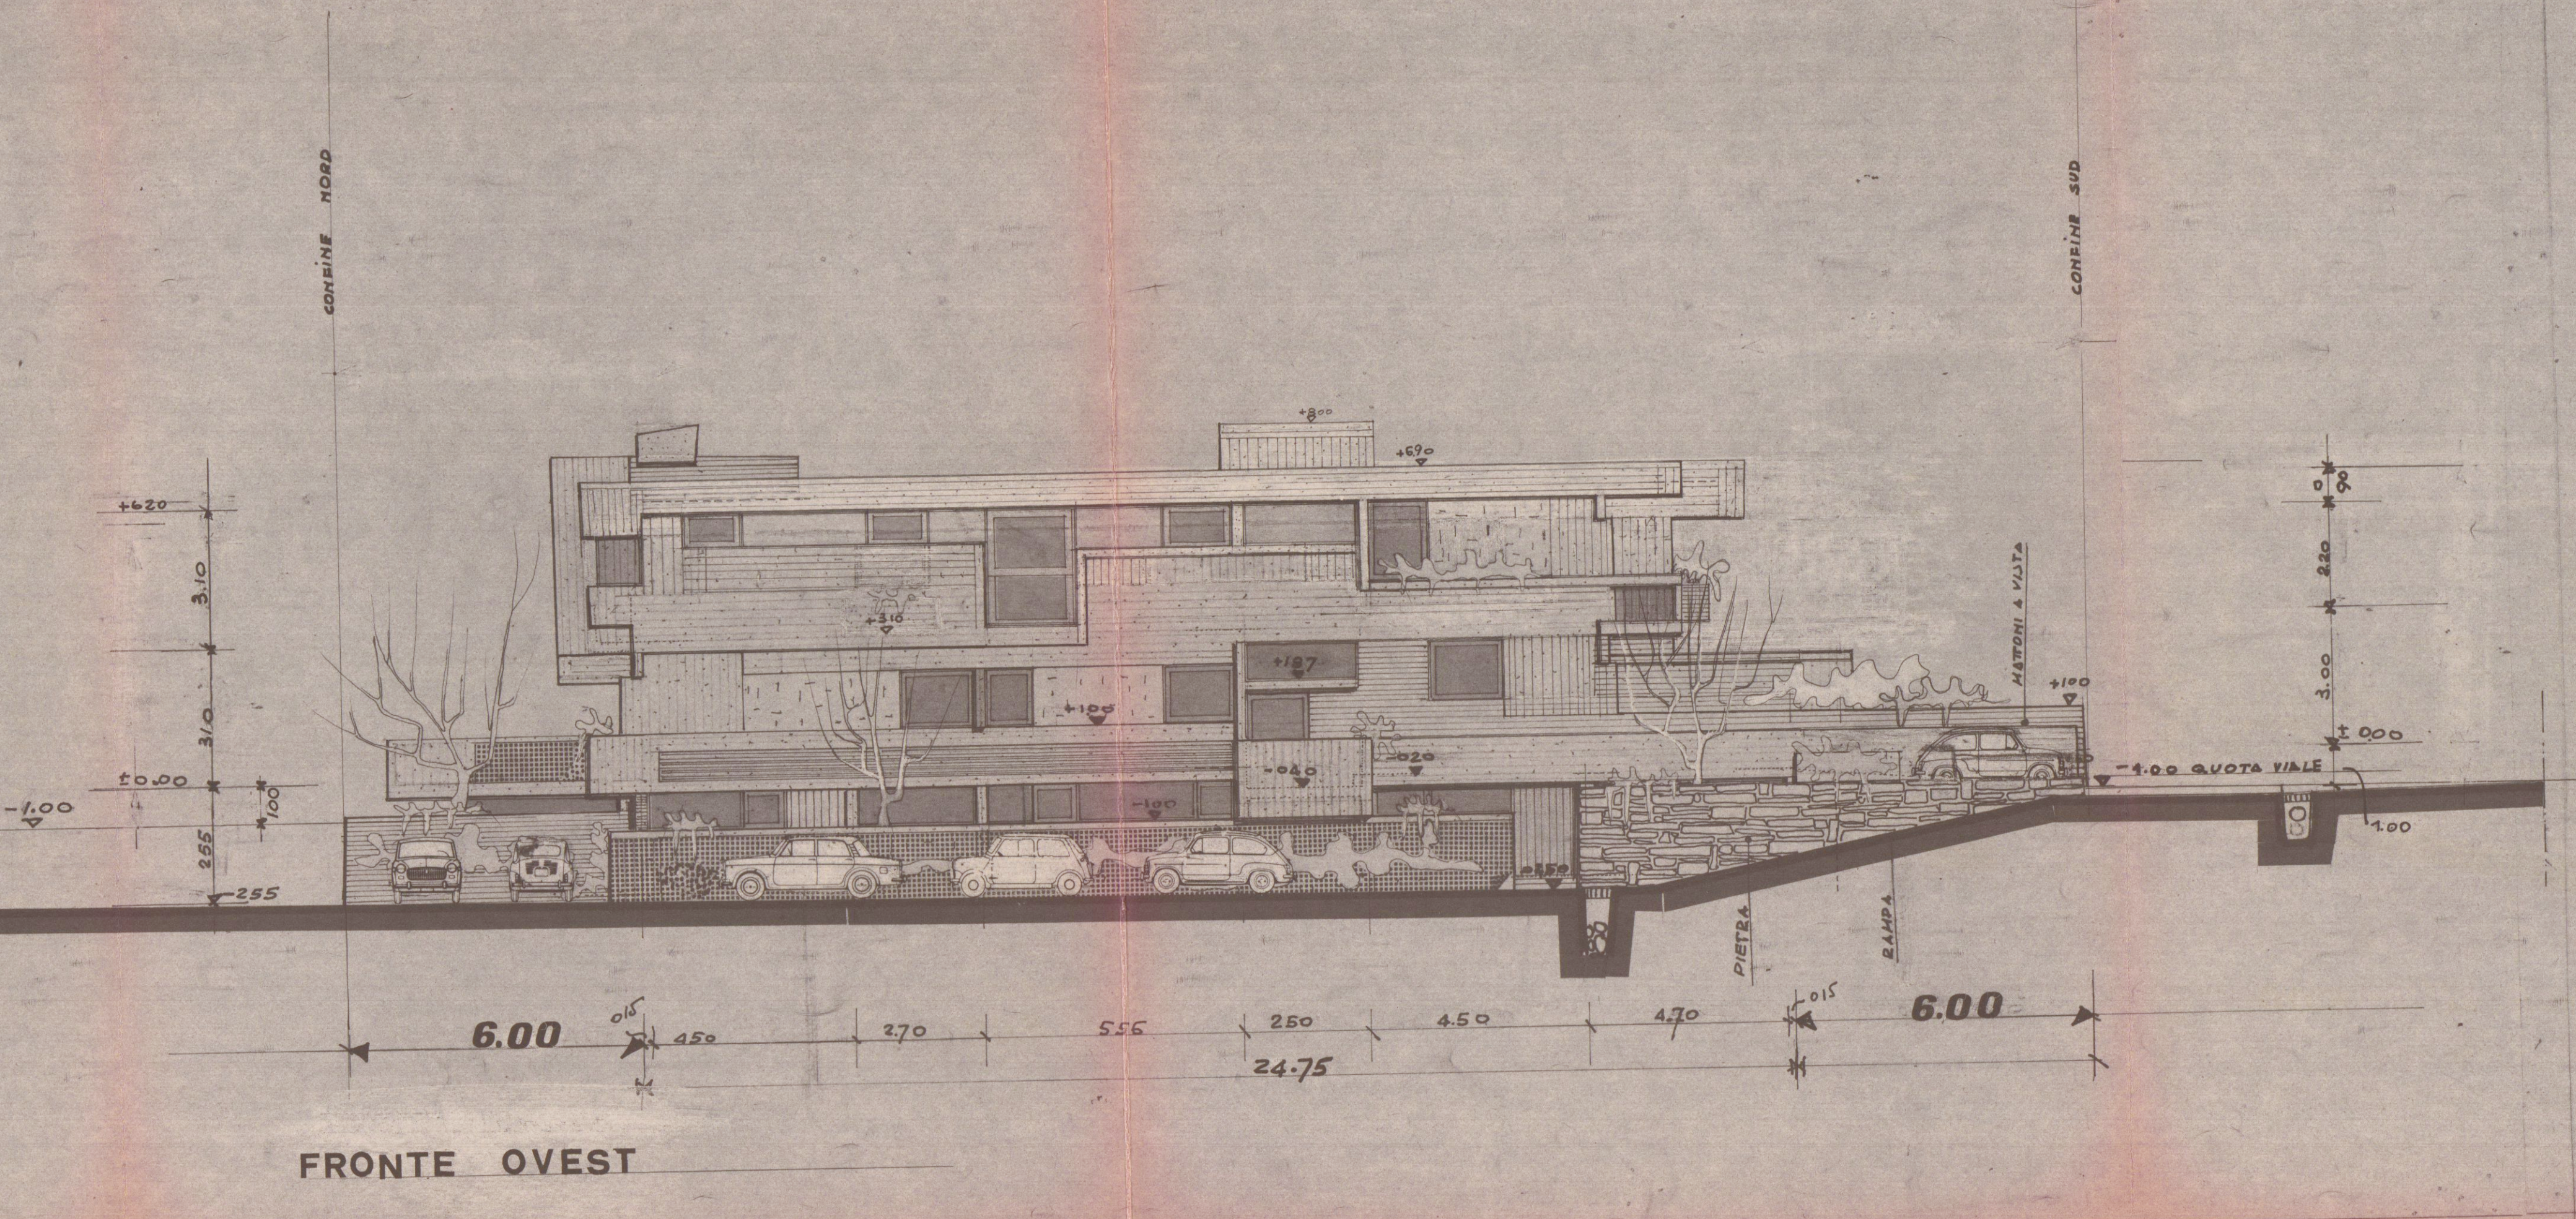


PROGETTO DI UNA PALAZZINA DA ERIGERSI SUL
TERRENO DI PROPRIETA' DEL SIG. (RICARELLI GIACOMO SITO
IN MARINA DI CARRARA SUL MAP. N. 4314/3 SEZ. A FOG. 85

TAV. 2^a PROSPETTI E SEZIONI RAP. 1:100
14 MAG. 1972

3 VARIANTE
APPROVATO
27 MAG. 1972
CONTRATTO
N. 1000

VARIANTE AL PROGETTO
Approvata dal Sindaco alle condizioni
indicate nel permesso di costruzione
N. 1000 del 22 MAR. 1972
L'ING. CAPO

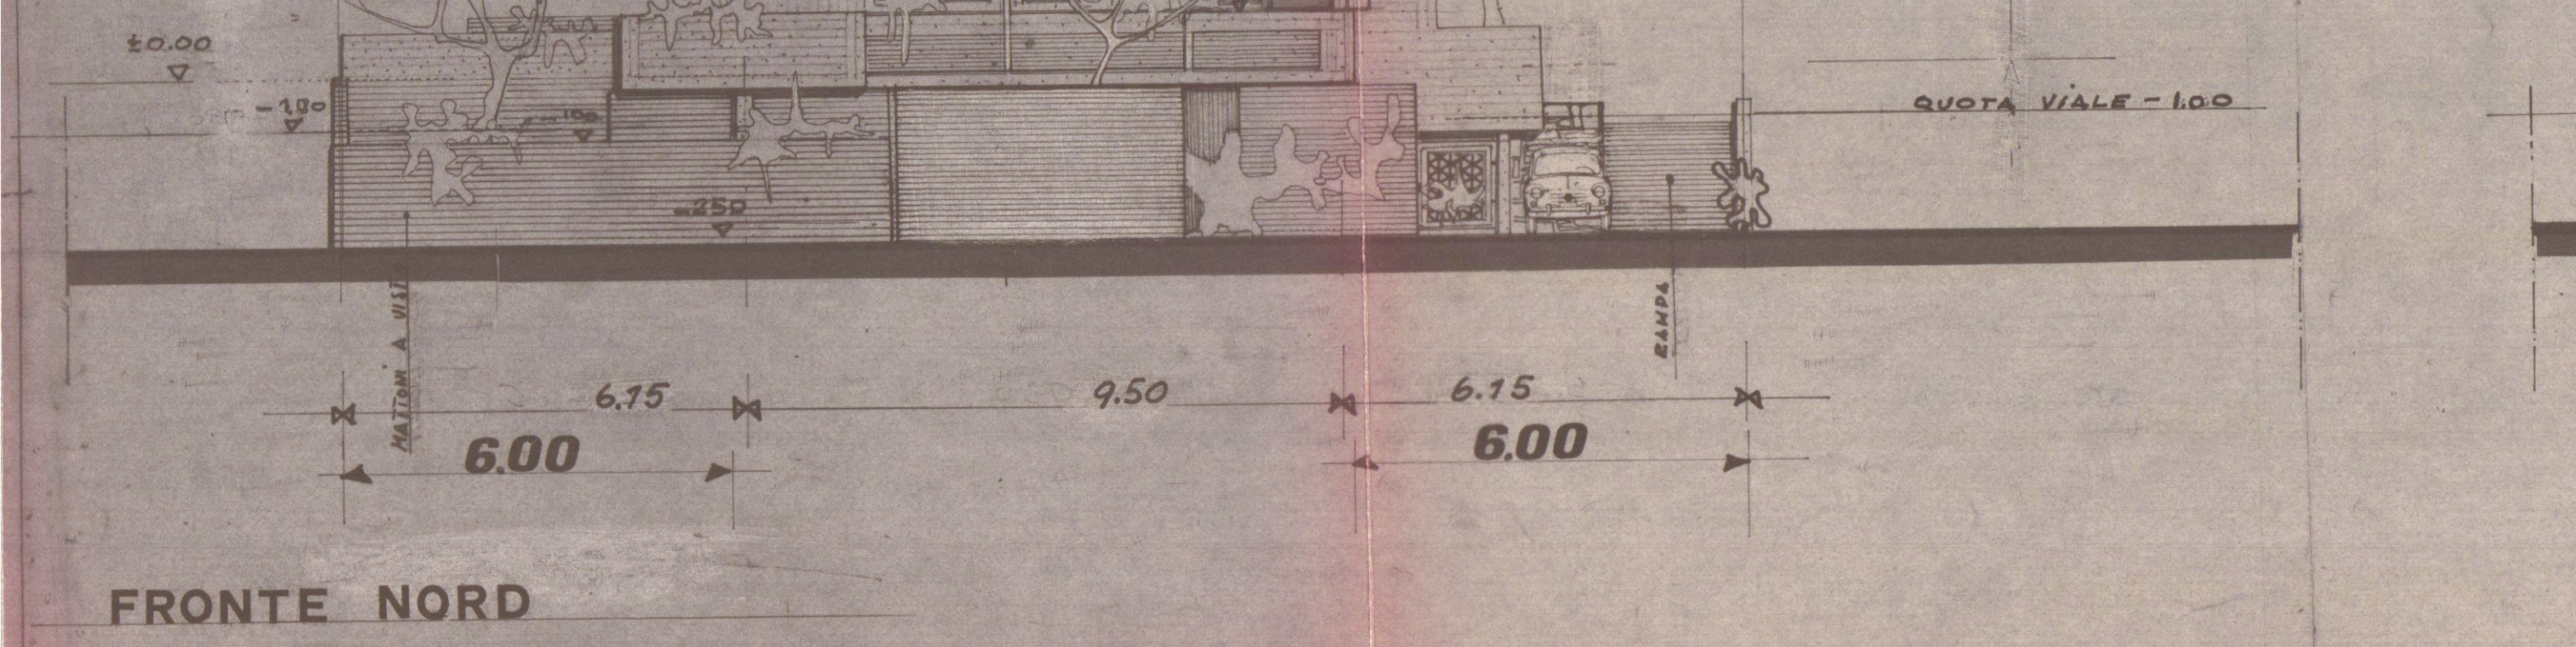

(v quote variabili)