

20 MAR 1988

A.T.E.R. MASSA CARRARA

AZIENDA TERRITORIALE EDILIZIA RESIDENZIALE

- Carrara - Via Roma, 30 -

Approvato dal Sindaco alla Conferenza

Indice nella Concessione Edilizia

N. 116 del - 5 APR. 1988

IL DIRIGENTE 1° DIPARTIMENTO

(Arch. Claudio Varriani)

Appalto-concorso pilotato con progetto guida

Art. 4/24 L. 8.8.77 n° 584 e succ. per la progettazione

ed il recupero, con parziale proposta di gestio-

ne, del fabbricato "LE LOGGE" in Carrara -

Piazza Alberica - Gara del 13/02/88.

ORDINE DEGLI ARCHITETTI DI MASSA-CARRARA

Arch. PETRUCCI D. N° 49

Cod. Fisc. PIR DNT 27150 B32T

IL VICE DIRIGENTE

Arch. Cesare Corzini

ATTUALE

PIANTA PIANO AMMEZZATO

IL DIRETTORE TECNICO

(Dott. Carlo Sironi)


nella seduta n. 34 del 10.8.88

IL SINDACO

F. Ricci

COM. N° 457 INTERCOMUNALE
BENI AMBIENTALI N. 2
Riunione N. 25 del 14-XII-88
Parere favorevole a condizione
Il Presidente

ORDINE DEGLI ARCHITETTI DI MASSA-CARRARA
Arch. PETRUCCI D. N° 49
Cod. Fisc. PIR DNT 27150 B32T

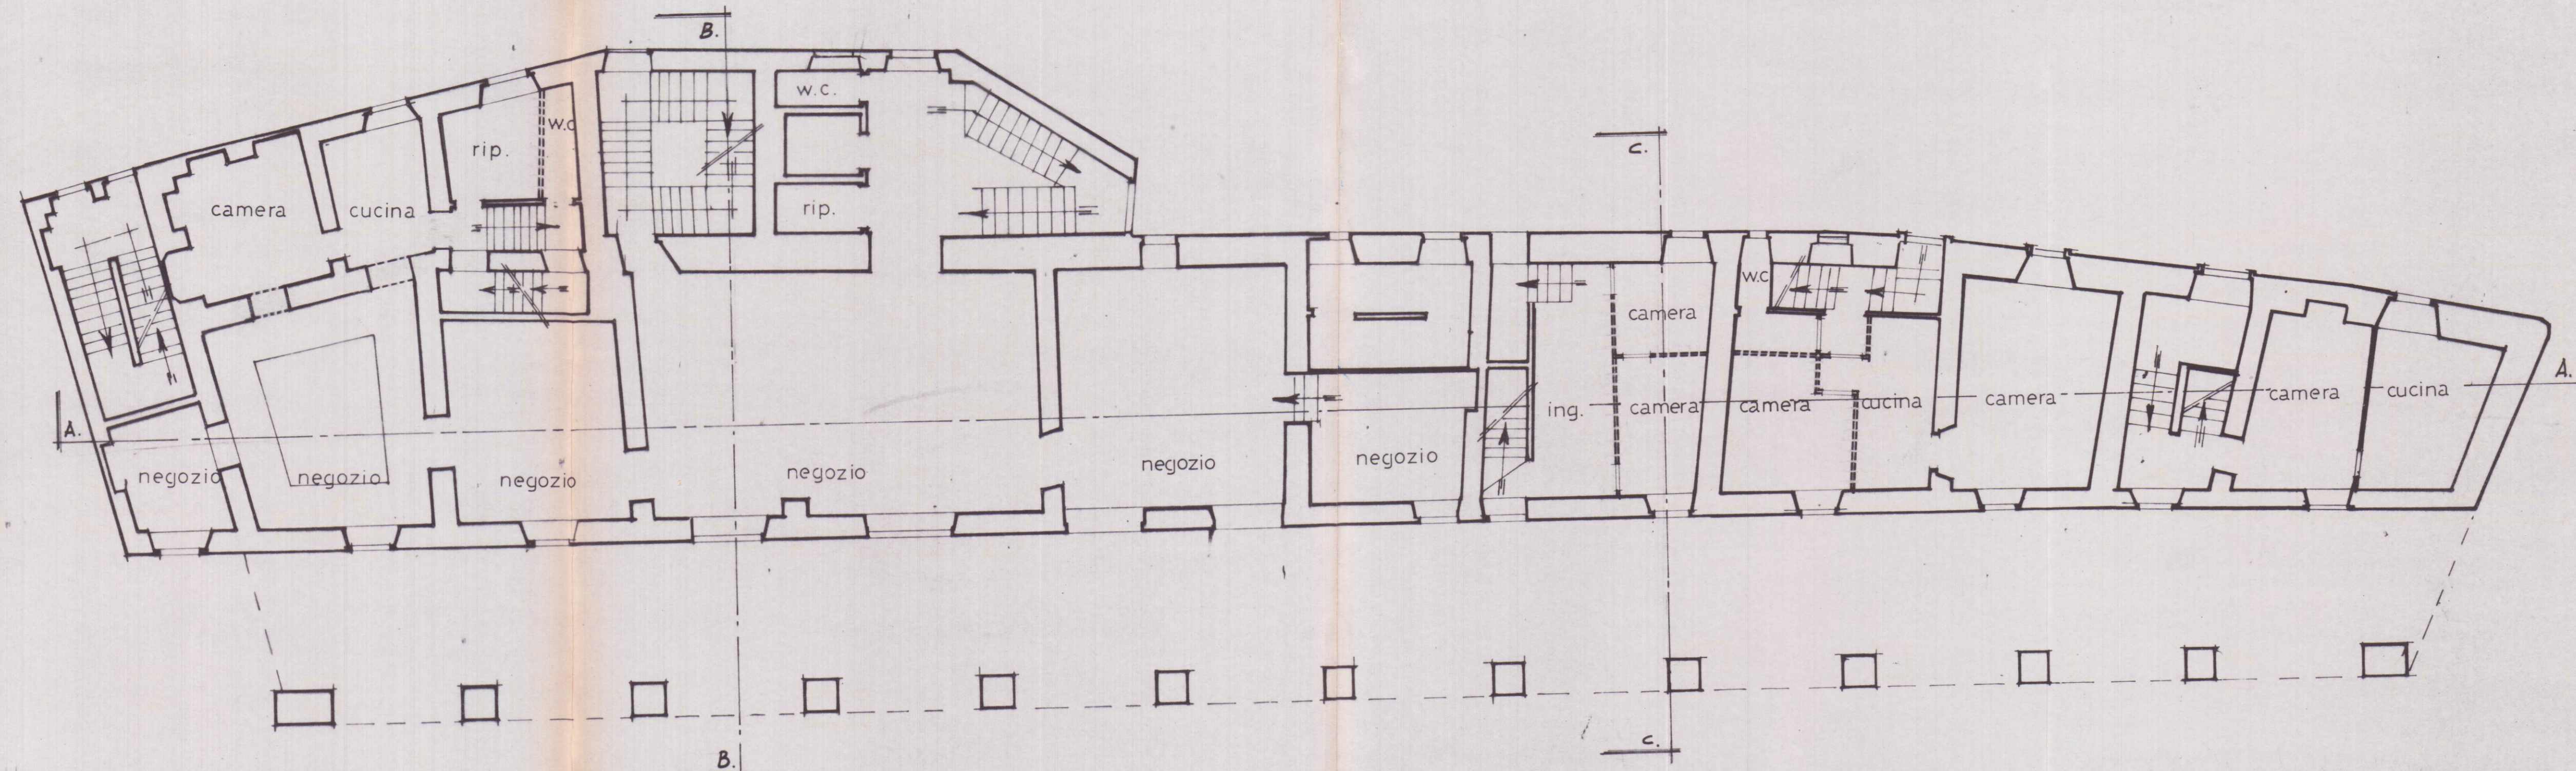

DIVISIONE INTERNA COME DA RICERCA CATASTALE
NON ESISTENTE SUL POSTO