

Soc. S.A.I.M.I. S.p.A.
CARRARA

TAVOLA N.

2.9

OPERA

COMUNE

PROGETTO PER L'AMPLIAMENTO DI UN
FABBRICATO INDUSTRIALE DESTINATO
ALLA FRANTUMAZIONE DEL MARMO
SITO IN LOCALITA' LA PIASTRA DI
TORANO DI CARRARA

CARRARA

FOGLIO MAPPALE/1

DATA

GENN. 98

DISEGNO N.

AMPIASTR

RAPPORTI

1:100

OGGETTO TAVOLA

STATO DI PROGETTO

SEZIONE LUNGO LA LINEA A-A
SEZIONE LUNGO LA LINEA B-B

REVISIONI

A Prima Emissione

B

C

D


E

F

G

H

I

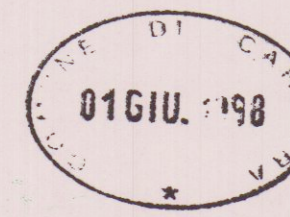

SANATORIA



S. A. I. M. I. S.p.A.

RESPINTO

elab. grafico di cui alla Comm. Edilizia
n° 33 del 11 NOV. 1999 Tav. n° 2.9/19

CO
ST
Approvato
Maurizio

elab. grafico di
n° 33 del 11 NOV. 1999

L'Ing. Teodoro
Maurizio


IL FUNZIONARIO TECNICO
(Aut. Provinciale)



COMUNE DI CARRARA
U.O. Sportello Unico alle Imprese
APPROVATO

Autorizzazione Unica N° 08 del 21/11/13
in SAN FORCA (di Sanza del Comune)

SEZIONE LUNGO LA LINEA A-A

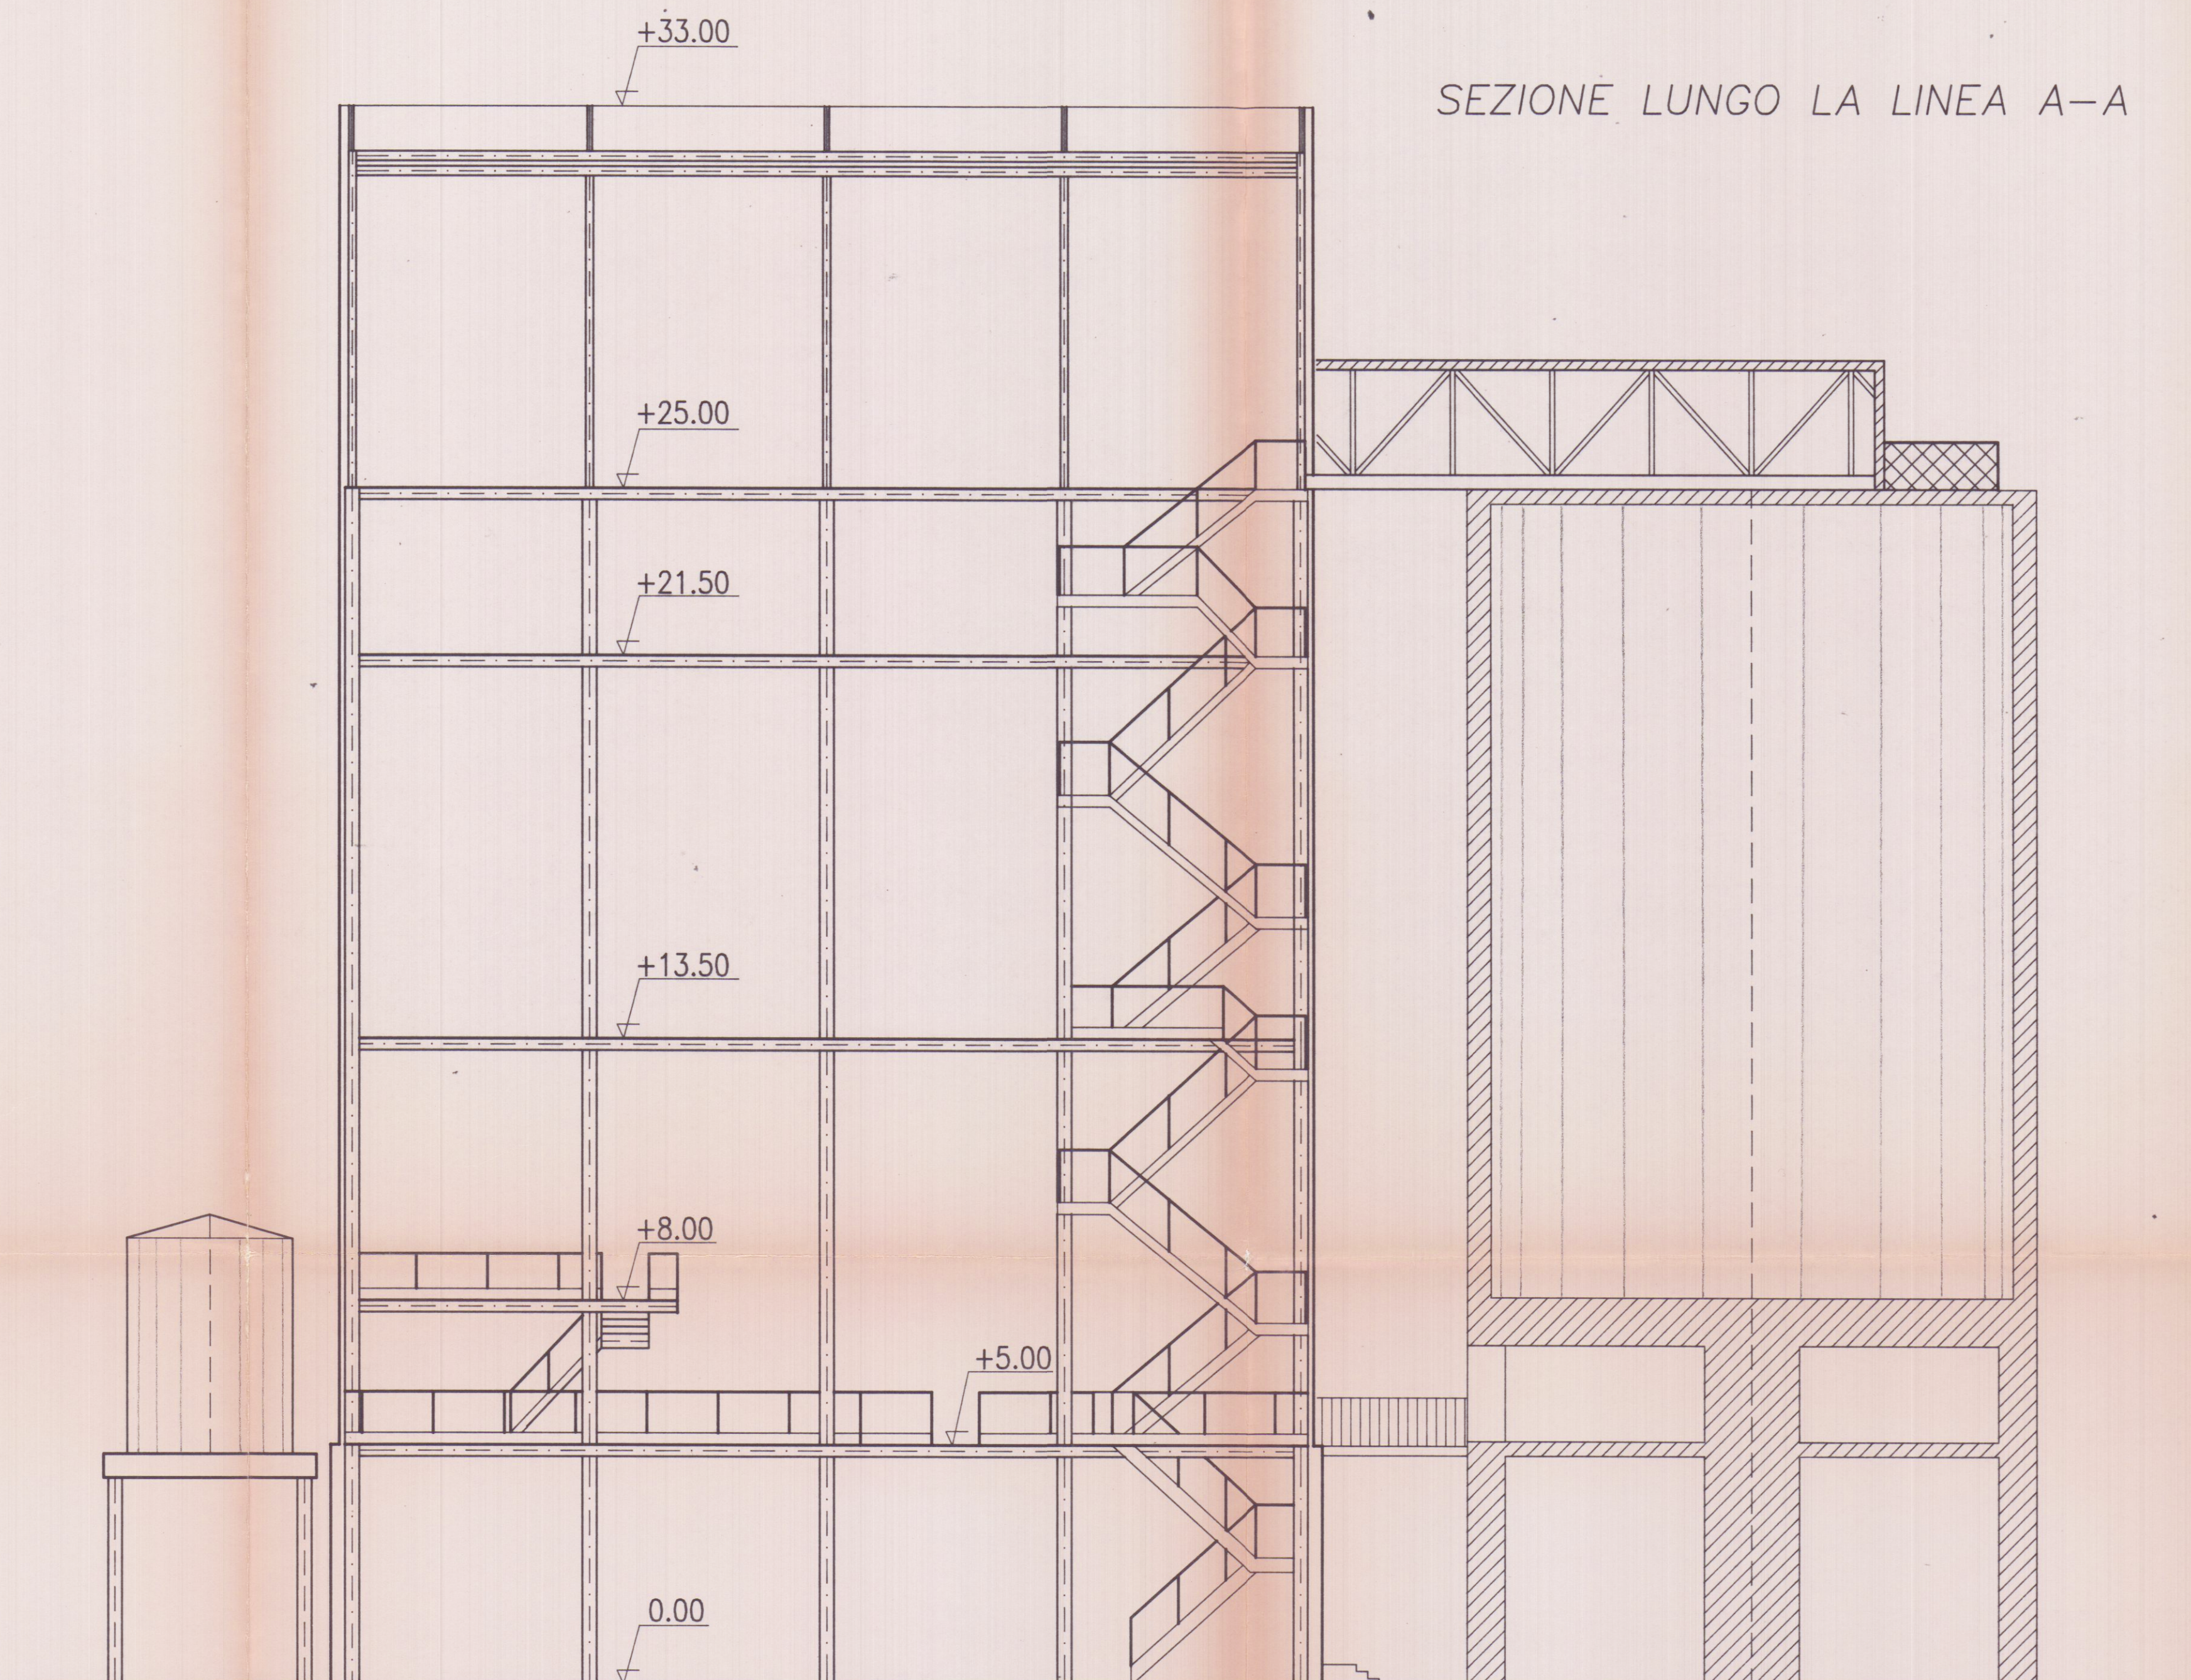

SEZIONE LUNGO LA LINEA B-B

