


Geom. FERRUCCIO PERAZZO



Viale G. Galilei, 122/E 54036 Marina di Carrara (MS) c.f. PRZ FRC 54C25 E488F
tel. 0585 / 780193 cel. 338 / 2431217 fax 1786019507

COMMITTENTE	BEGGI ANDREA		
OGGETTO	ATTESTAZIONE DI CONFORMITÀ PER UNA PORZIONE DI FABBRICATO, CONCESSIONE EDILIZIA DEL 24.02.1986, VARIANTE IN SANATORIA DEL 24.08.1989		
UBICAZIONE	VIA BIGIONI, 93 MARINA DI CARRARA		
TAVOLA	RIFERIMENTI CATASTALI	DATA	COMMITTENTE
3	Variante in sanatoria del 24.08.1989	FOGLIO 97	AGOSTO
	piante	MAPP. 259 SUB. 3	2005
			Beggi Andrea

Elaborati non riproducibili senza autorizzazione

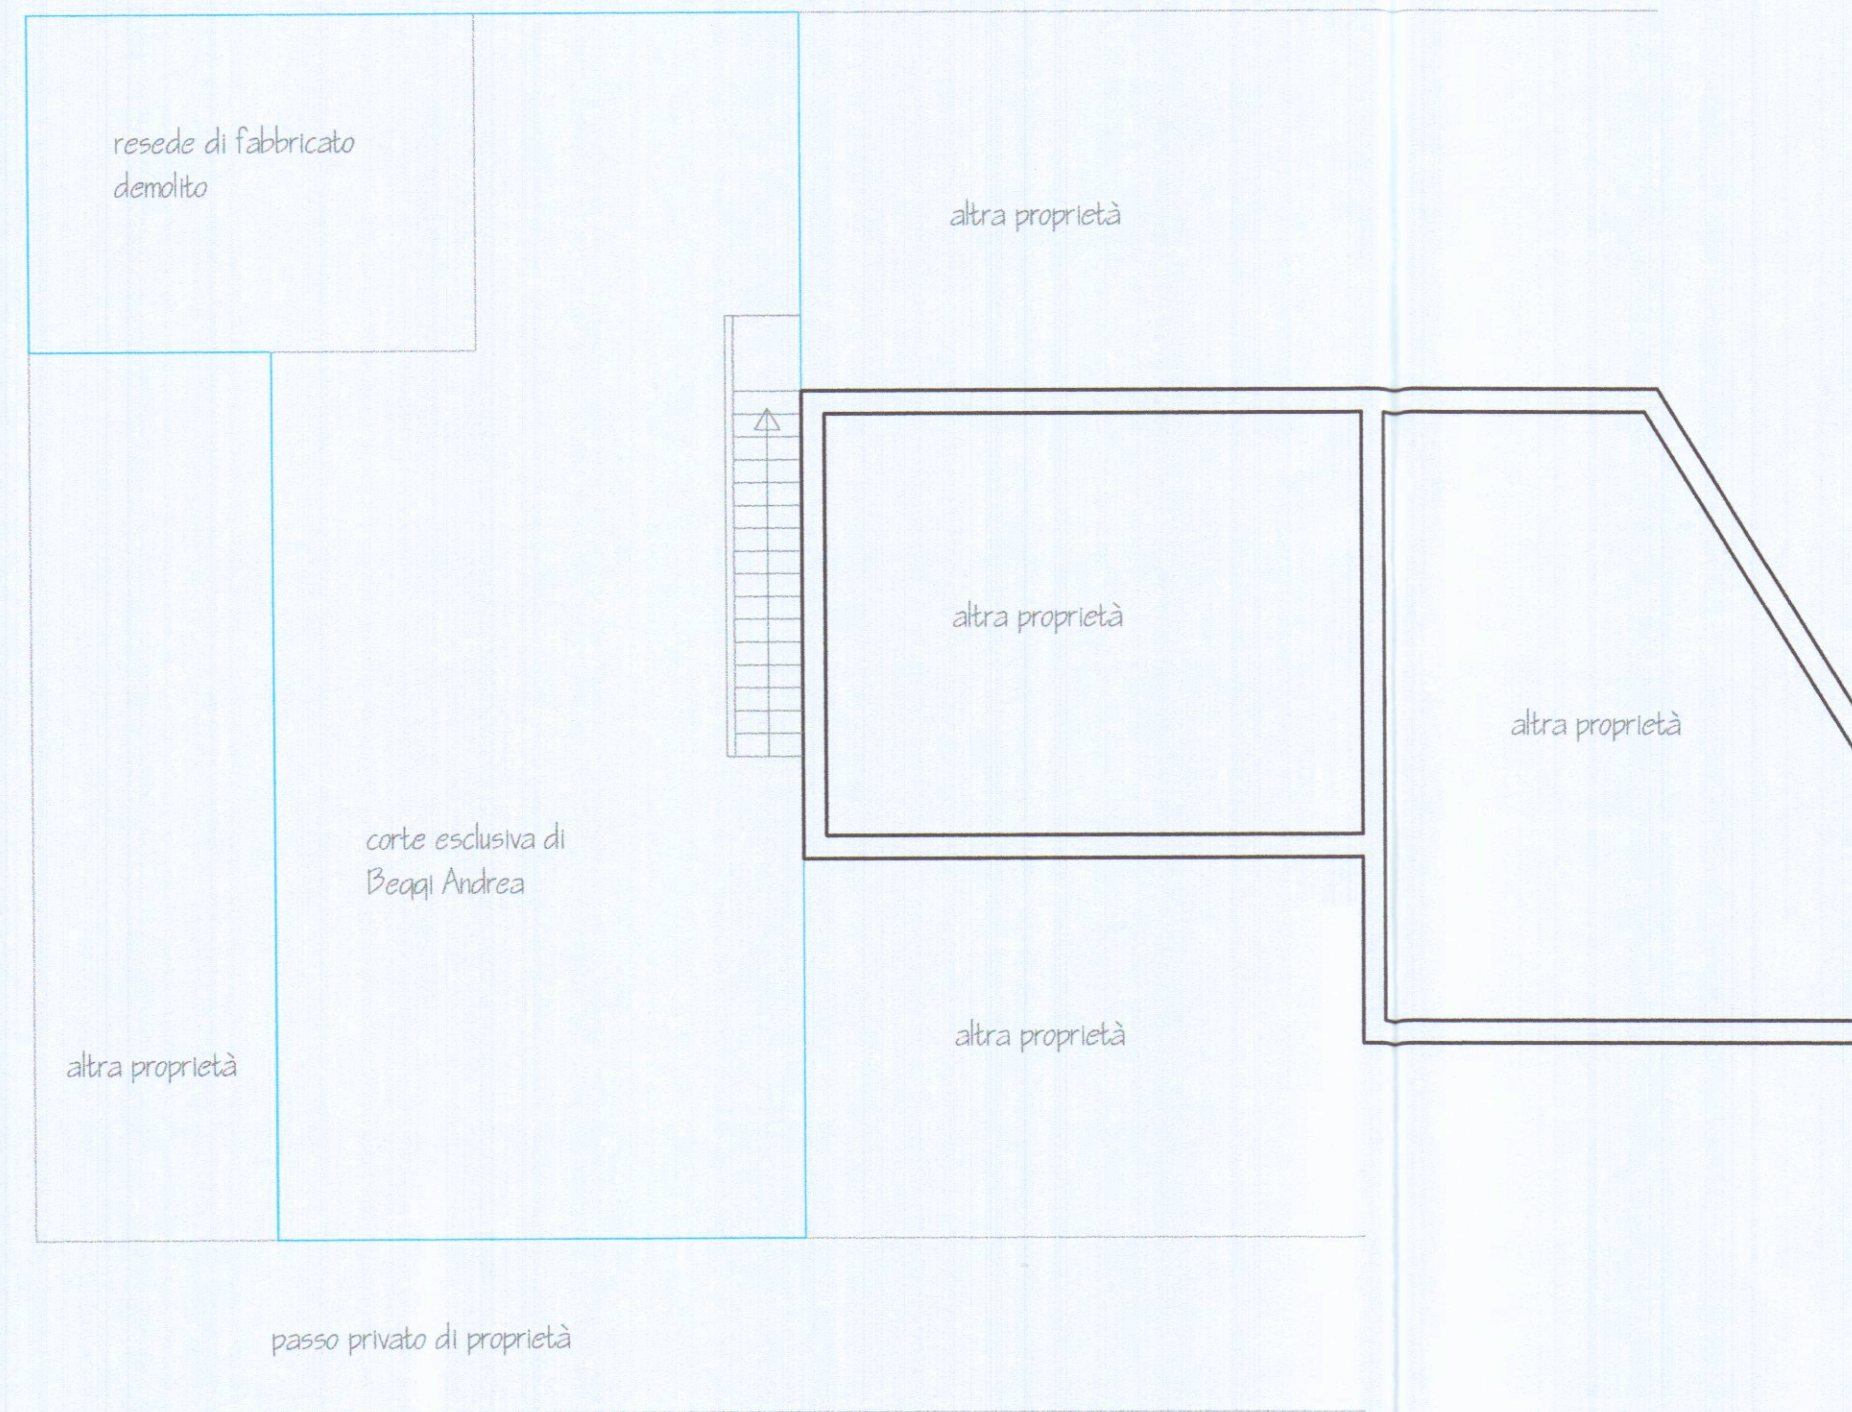

PIANO TERRA

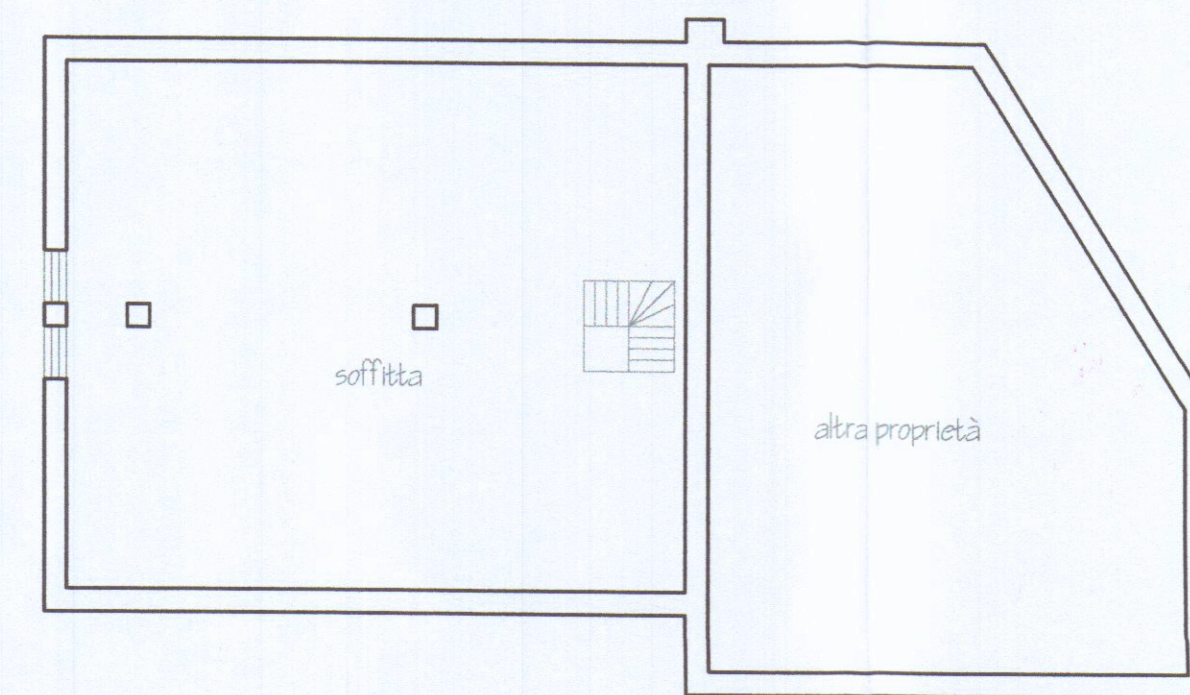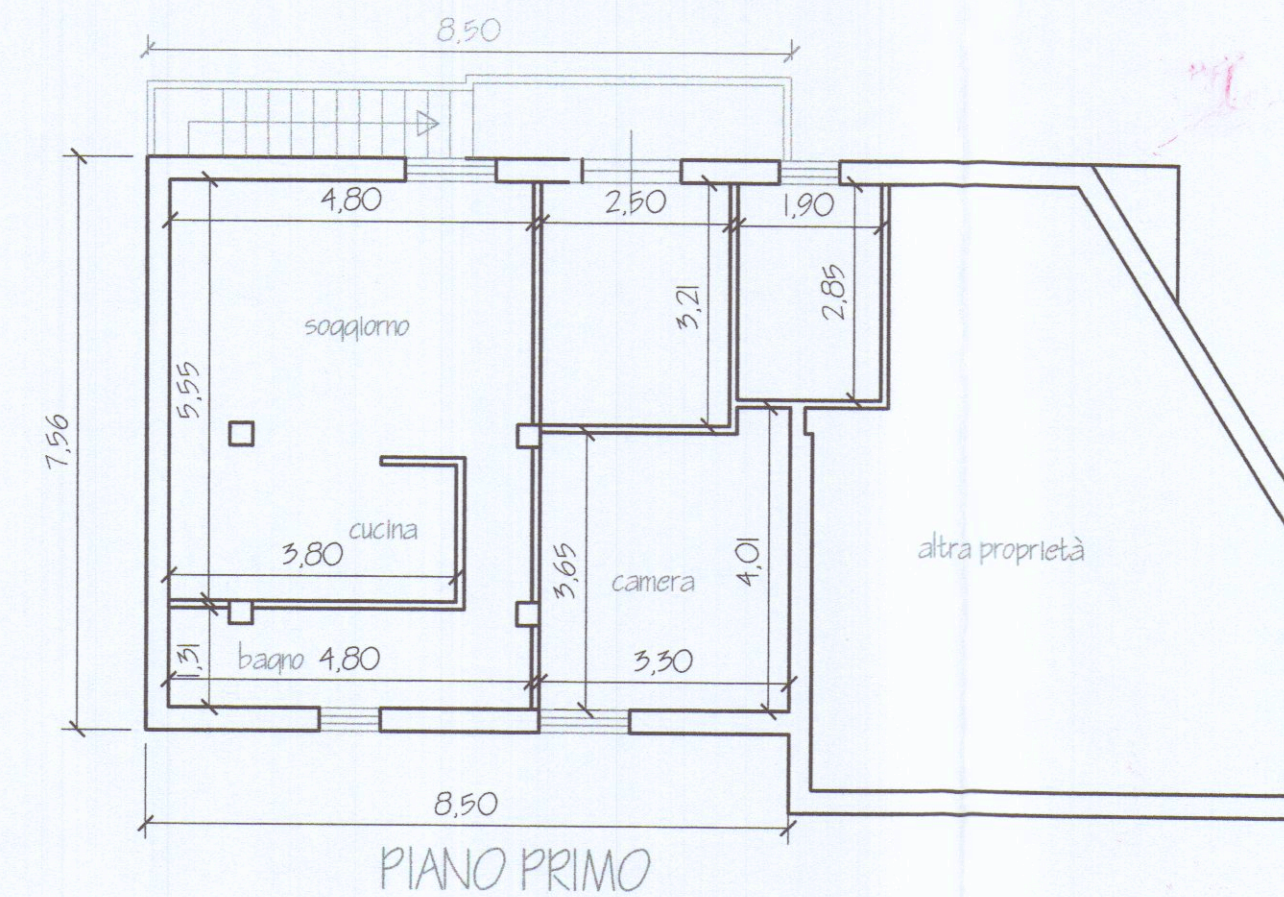

PIANO SOTTOTETTO