


SCHEMA FUNZIONALE IMPIANTO ANTINCENDIO -STATO MODIFICATO-

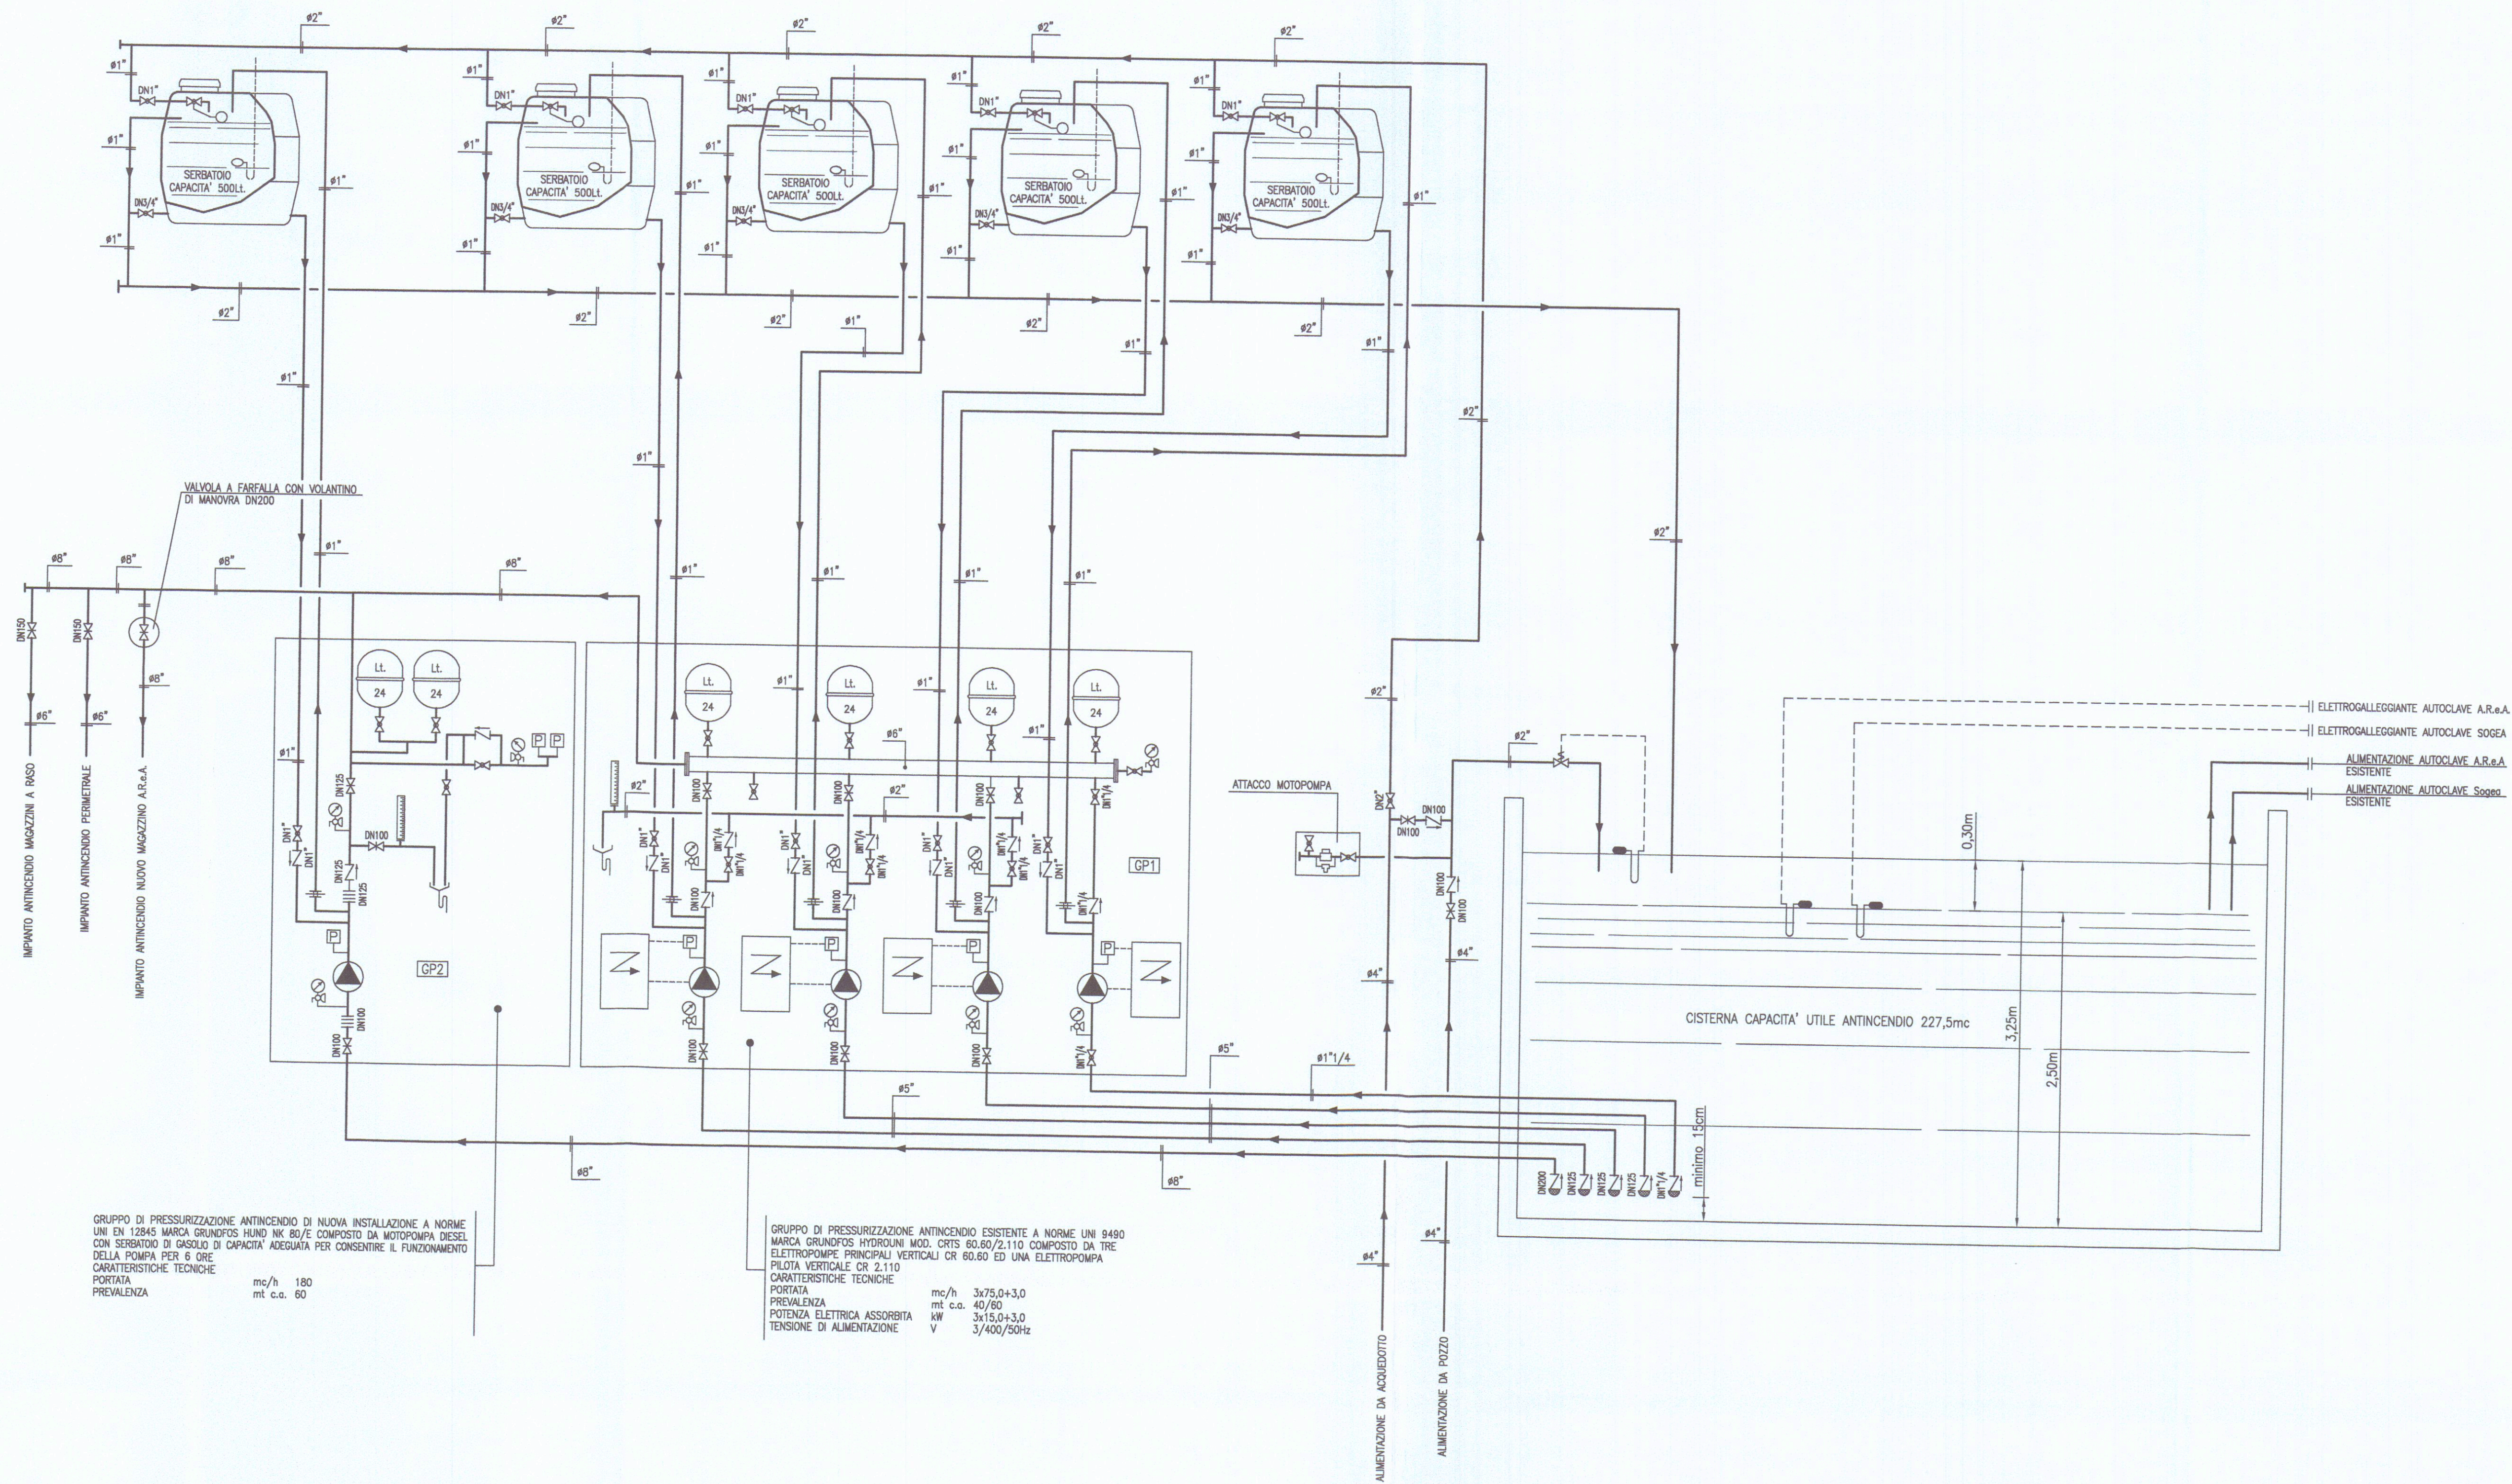

22 AGO 2011
N°

PENTUM ASSOCIATI STUDIO TECNICO
ENRICO BERTI ingegnere
CLAUDIO CASI perito industriale
STEFANO MASINI perito industriale
G. LUCA MENCHETTI perito industriale
52100 AREZZO via P. Calamandrei 139 Tel.-fax 0575/24777-351451
e-mail: studio@pentum.f2n.it

DESIGNAZIONE INTERVENTO

PROGETTO IMPIANTO ANTINCENDIO

COMMITTENTE

A.R.e.A. S.p.A.

LOCALITA' D'INSTALLAZIONE

V.le ZACCAGNA
LOC. MARINA DI CARRARA 54036 CARRARA

OGGETTO

- SCHEMA FUNZIONALE
STATO MODIFICATO

TAVOLA N. 3

SCALA * * *

DATA Maggio 2007

AGGIORNAMENTI
Agg. Settembre 2010

IL TECNICO



LO STUDIO SI RISERVA LA PROPRIETA' DI QUESTO ELABORATO A TERMINI DI LEGGE. E' VIETATA LA RIPRODUZIONE ANCHE PARZIALE O LA SUA CESSIONE A TERZI SENZA SPECIFICA AUTORIZZAZIONE.